SEZIONE A - A
SCALA 1:50

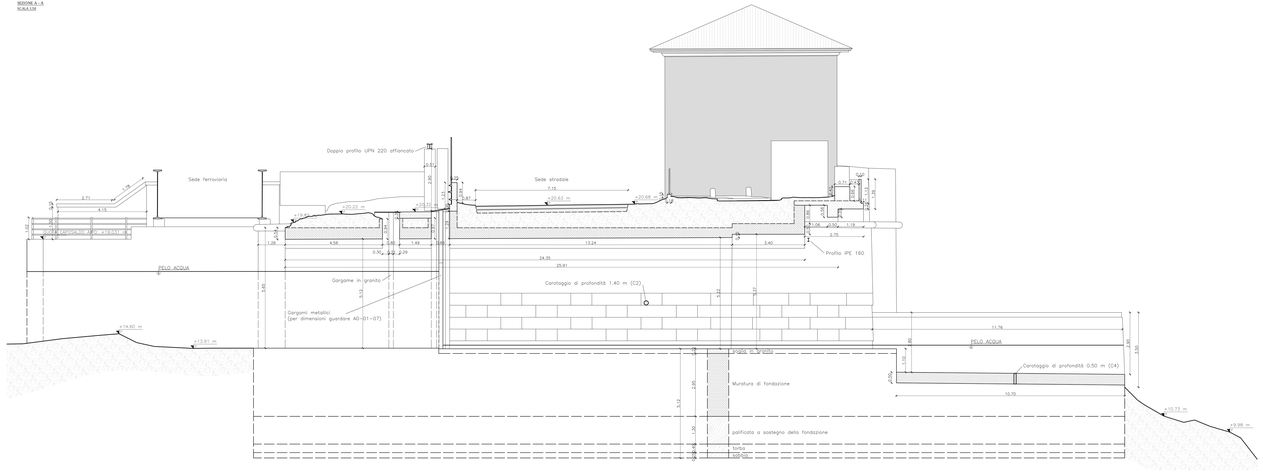

SEZIONE C - C
SCALA 1:50

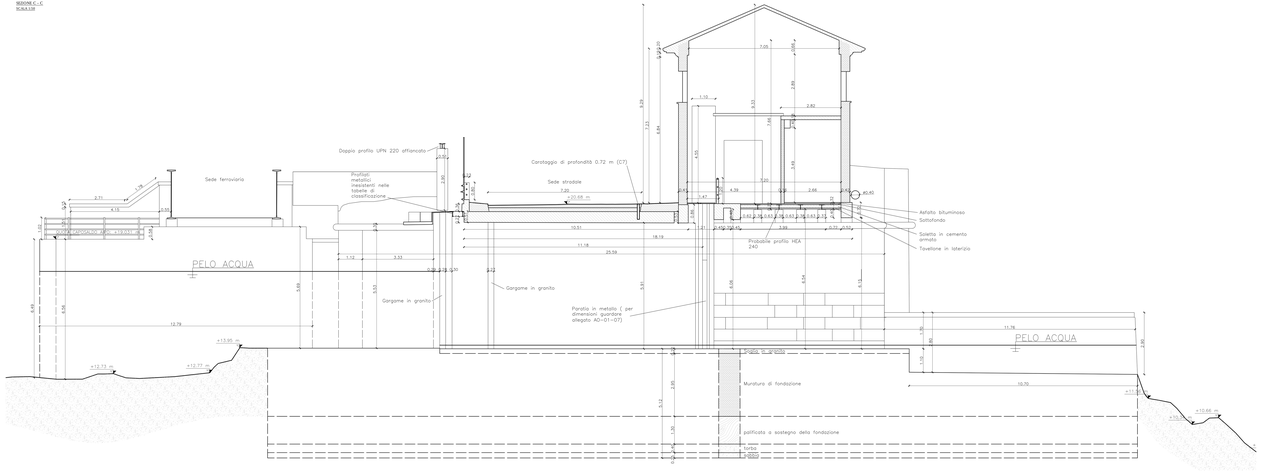

SEZIONE B - B
SCALA 1:50

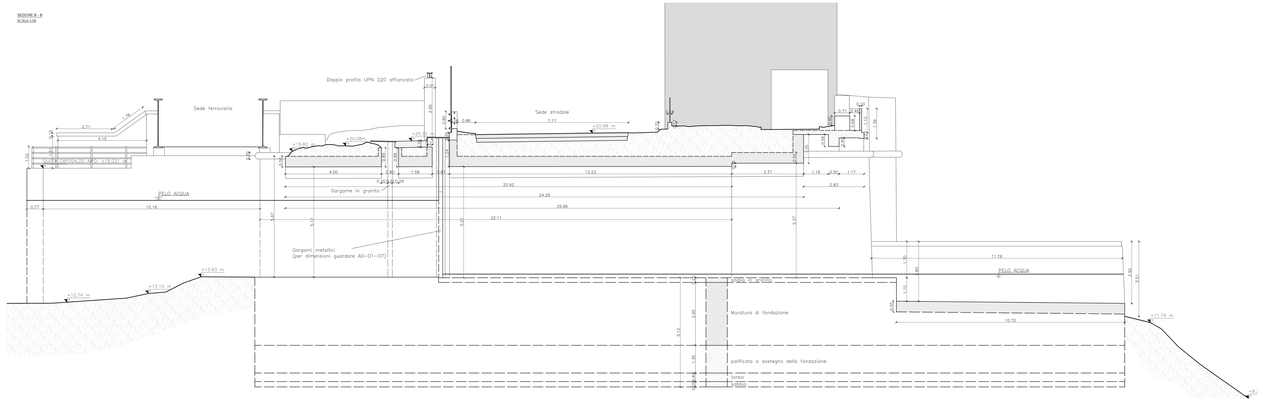

IMMAGINE ESTRATTA DALLA NUVOLA DI PUNTI

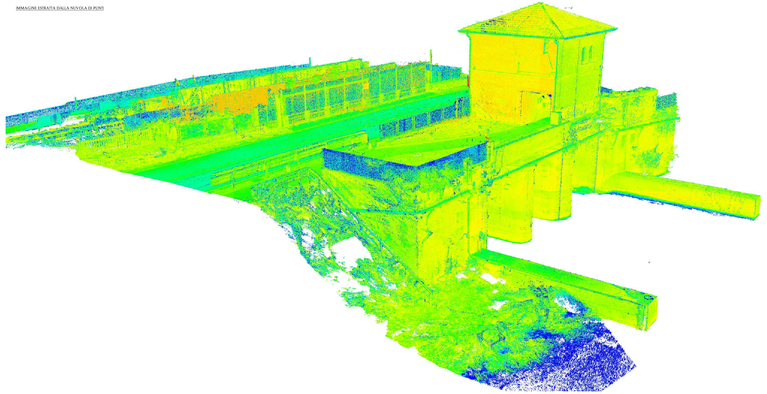

Franco Maccio
Ogrre ahaaho ka di I ungrgrra
MFrA 1Ma4M
C.F. MMFG 1M04A170H2
CNG

AIPo Agenzia Interregionale per il Po
Regione Lombardia

Lotto B

ELABORATO
RILIEVO E INDAGINI DEL MANUFATTO ESISTENTE
Rappresentazione strutturale del manufatto
Sezioni strutturali A-A / B-B / C-C (zona Cimitero)

UBICAZIONE OPERE
Comune di Mantova
Località Porto Mantovano

COMMITTENTE
AIPO - Ufficio operativo di Mantova
Viale Cremona 28 - 46100 Mantova
tel. 0376/366811
fax 0376/366805
e-mail: ufficio.mn@aipo.gov.it

data Agosto 2018 **SCALA** 1:50
AGG. -

RESPONSABILE DEL PROCEDIMENTO		Ing. Sergio Lorenzi
PROGETTISTA		Coordinatore del Progettista: Ing. Marcello Mazzola
COLLABORATORI		Ing. Alessandro Lorenzi
GEOLOGO		Dott. Paolo Bellardi
DIRETTORE DEI LAVORI		Ing. Sergio Lorenzi
DIRETTORE DEL CANTIERE		Geom. Fausto Ghirardi
COORDINATORE DELLA SICUREZZA IN FASE DI ESECUZIONE		Ing. Sergio Lorenzi

Lavori di ripresa sottosuolo ed arginature e sistemazione della golena di Porto Mantovano

Comune di Mantova - Località Porto Mantovano

4.b.4