SEZIONE A - A
SCALA 1:50

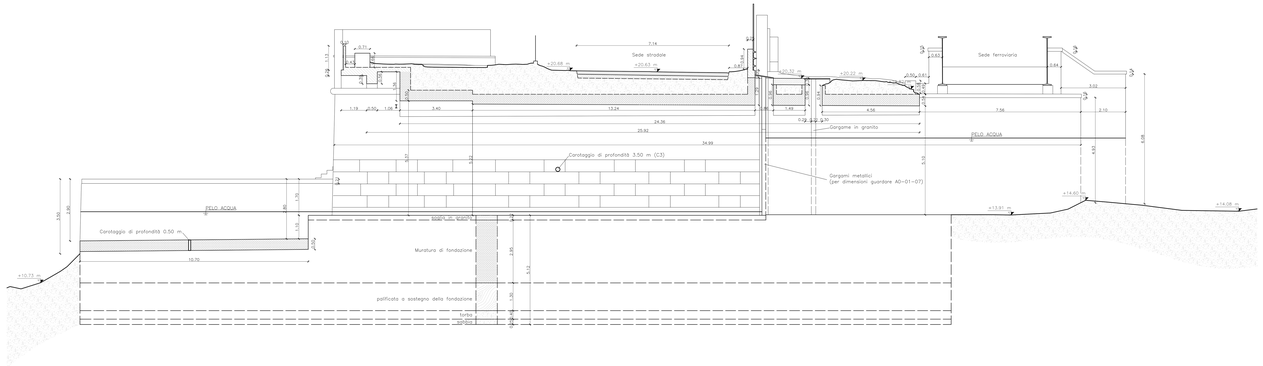

SEZIONE B-B
SCALA 1:50

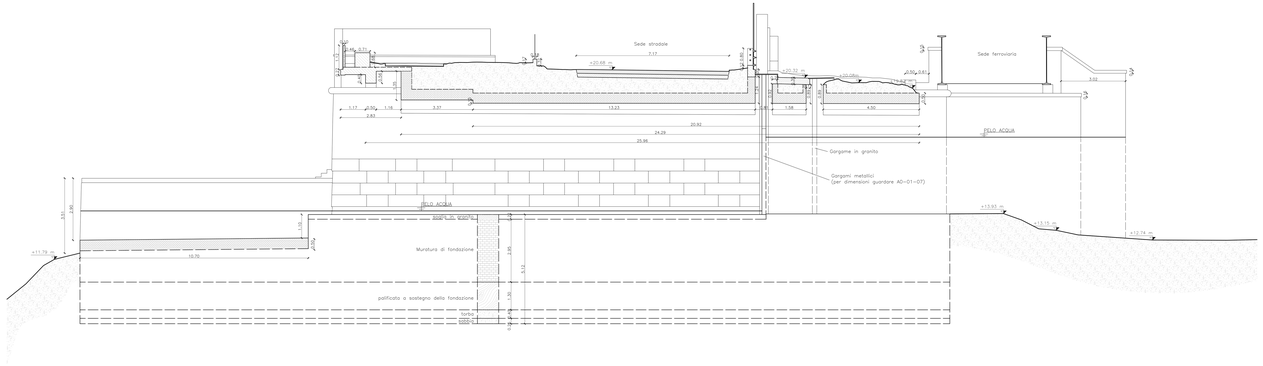

SEZIONE C-C
SCALA 1:50

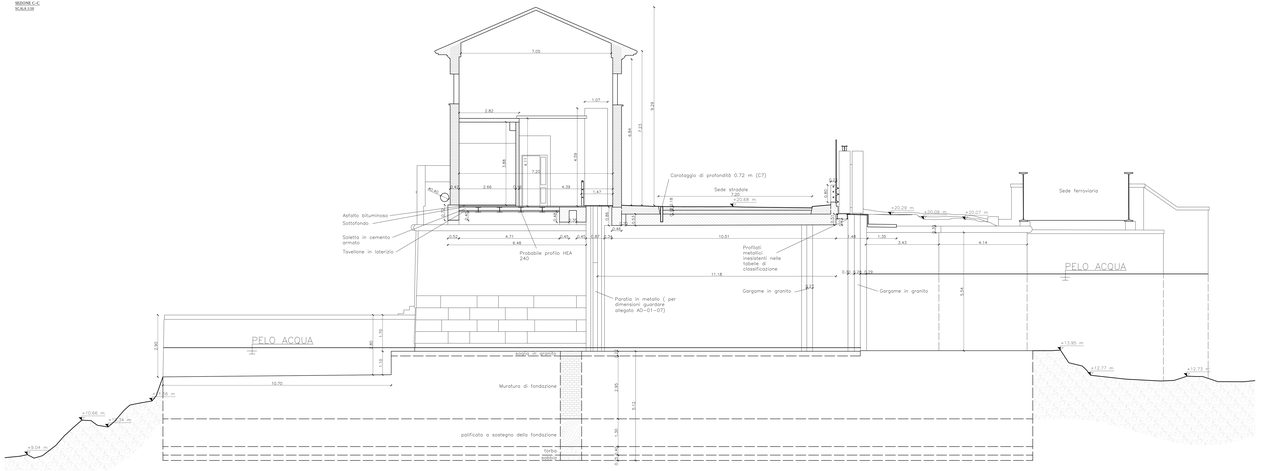

IMMAGINE ESTRATTA DALLA NUVOLA DI PUNTI

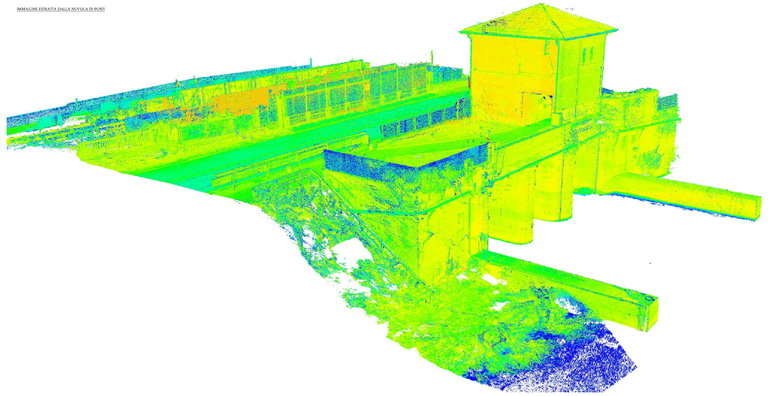

Franco Maccio
Ogene ahuacho de el carpanta
MFch 3366M
CUP: B84B11000470002
CIG:

AIPo Agenzia Interregionale per il Po
Regione Lombardia

Lotto B

ELABORATO:
RILIEVO E INDAGINI DEL MANUFATTO ESISTENTE
Rappresentazione strutturale del manufatto
Sezioni strutturali A-A / B-B / C-C (zona Mantova)

UBICAZIONE OPERE
Comune di Mantova
Località Porto del Salto

DATA: Agosto 2018
AGG. -
SCALA: 1:50

COMPETENTE
UPO - Ufficio operativo di Mantova
Viale Cremona 28 - 46100 Mantova
tel. 0376/234811
fax 0376/326403
e-mail: ufficio.mn@agenziapo.it

Responsabile Area di Mantova
Ing. Ivano Corradi

Coordinatore del Progettazione
Ing. Marcello Mazzola

Responsabile
Geom. Paolo Alberto Sala

RILIEVI - ZEDRO SERVICES
ZEDRO SERVICES S.r.l.
PROGETTO
DETTAGLI

4.b.5

Lavori di ripristino funzionale ed adeguamento ad alcuni aspetti della sicurezza e sicurezza idraulica dell'alveo e delle arginature del fiume Po - opere di difesa dagli eventi alluvionali del 28 e 29 maggio 2012