




SEZIONE D - D  
SCALA 1:100

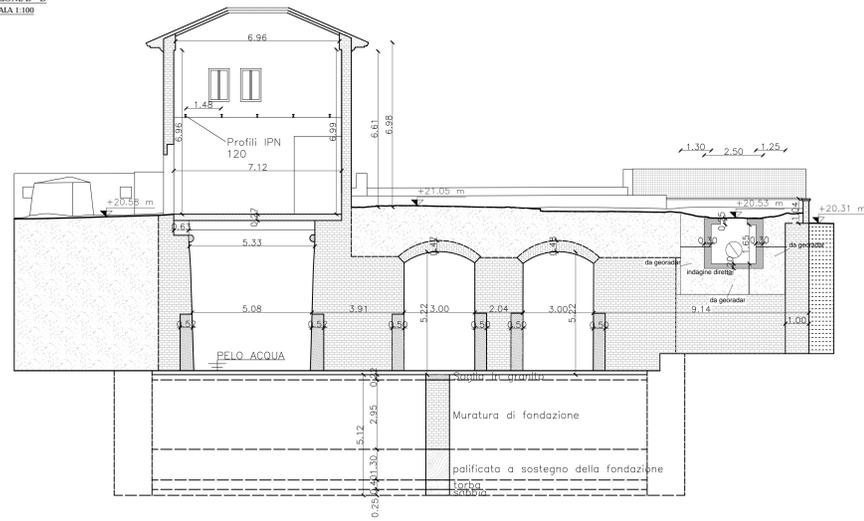


SEZIONE E - E VISTA VALLE  
SCALA 1:100

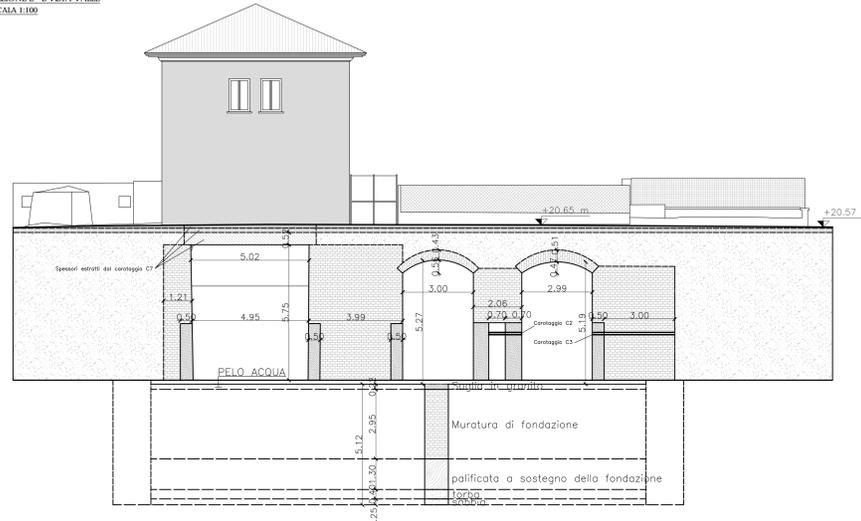


SEZIONE F - F PARTICOLARE DELLA CAPRIATA  
SCALA 1:25

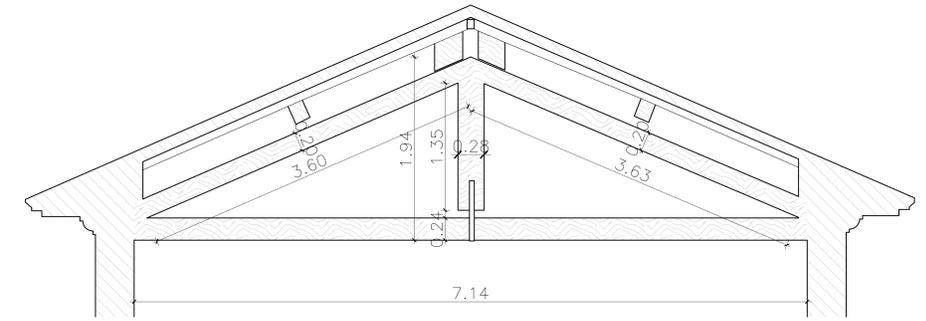


SEZIONE E - E VISTA MONTE  
SCALA 1:100

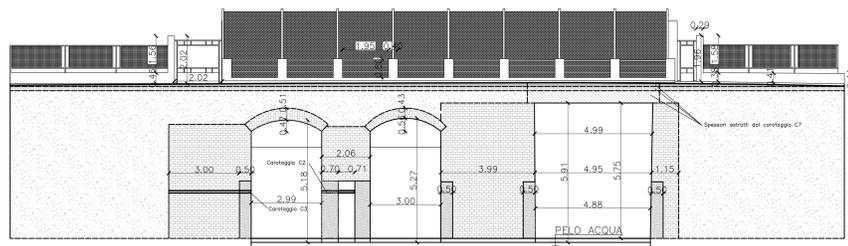


PROSPETTO LATO MONTE  
SCALA 1:100

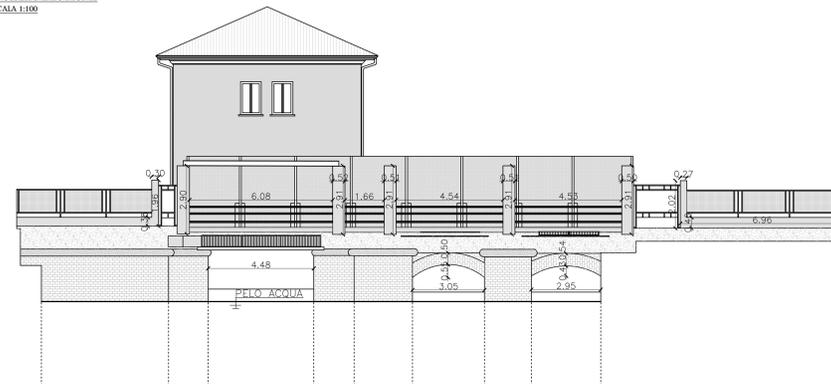


PIANTA DELLA COPERTURA CON INDICAZIONE DEGLI ELEMENTI STRUTTURALI  
SCALA 1:50

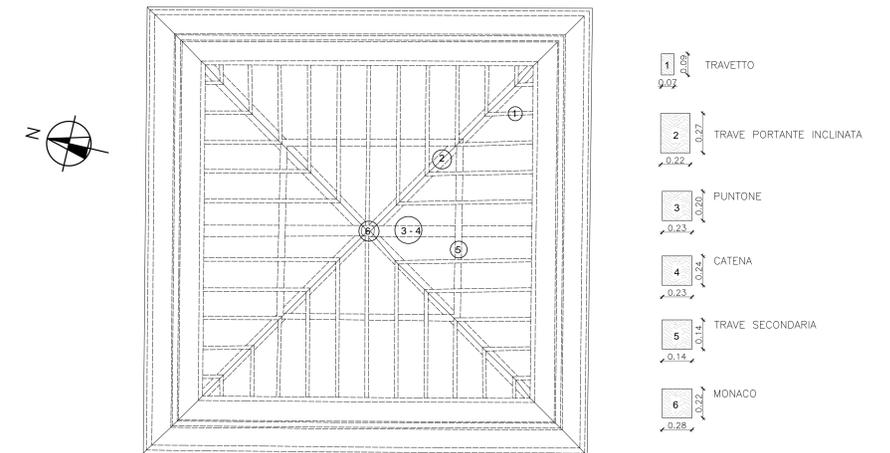

PROSPETTO LATO VALLE  
SCALA 1:100

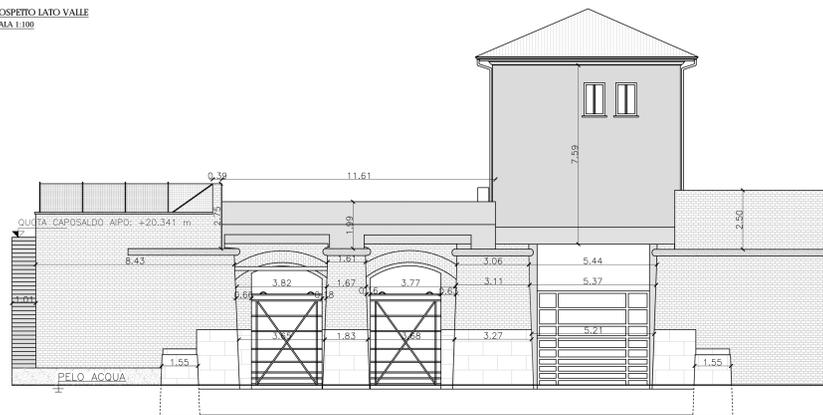

PROSPETTO LATO CITADELLA  
SCALA 1:100

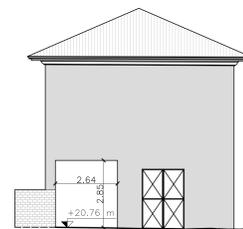

PROSPETTO LATO MANTOVA  
SCALA 1:100


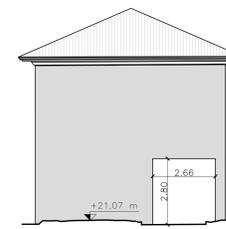


IMMAGINE DEL PROSPETTO ESTRATTO DALLA NUVOLA DI PUNTI

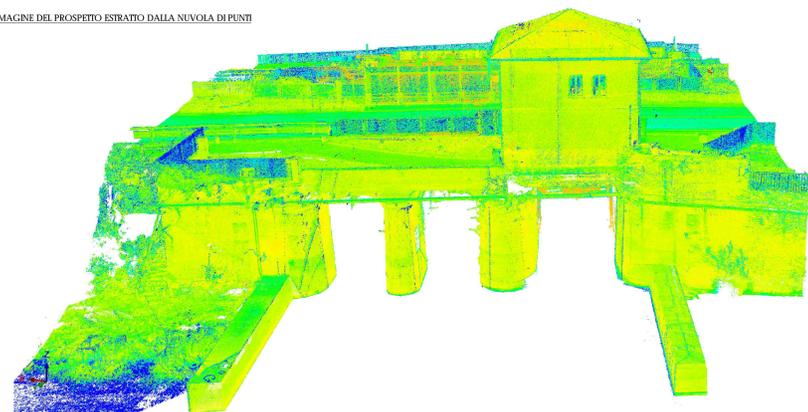

Fiume Mincio  
 Opere idrauliche di II categoria  
 MN E 384-M  
 CUP: B64H15000070002  
 CIG:

  
 Agenzia Integrata per il Fiume Po  
  
 Regione Lombardia

  
**Progetto Definitivo / Esecutivo**  
 Lotto B

ELABORATO  
 RILEVAMENTO E INDAGINI DEL MANUFATTO ESISTENTE  
 Rappresentazione strutturale del manufatto  
 Sezioni strutturali D-D / E-E / F-F e prospetti

UBICAZIONE OPERE  
 Comune di Mantova  
 Loc. Porto dei Mulini

DATA: Agosto 2018  
 AGG.

SCALA:  
 1:25 / 1:50 / 1:100

COMMITTENTE  
 AIPG - Ufficio operativo di Mantova  
 Via del Carro, 28 - 46100 Mantova  
 tel. +39 0376320461  
 fax. +39 0376320464  
 e-mail ufficio-man@ipgprogetti.it

Rappresentazione topografica dell'impresa  
 PICHARD - STUDIO ASSOCIATO  
 INGEGNERIA S.p.A.  
 INGEG. S.p.A.  
 S.p.A.

Responsabile unico del procedimento  
 Ing. Ivano Calvini  
 Coordinatore della Progettazione  
 Ing. Marco Morici  
 Autentico  
 Dott. Paolo Michelini

Lavori di ripristino funzionale del manufatto a sostegno del Lago Superiore denominato "vasarone", a seguito degli eventi sismici del 20 e 29 maggio 2012