



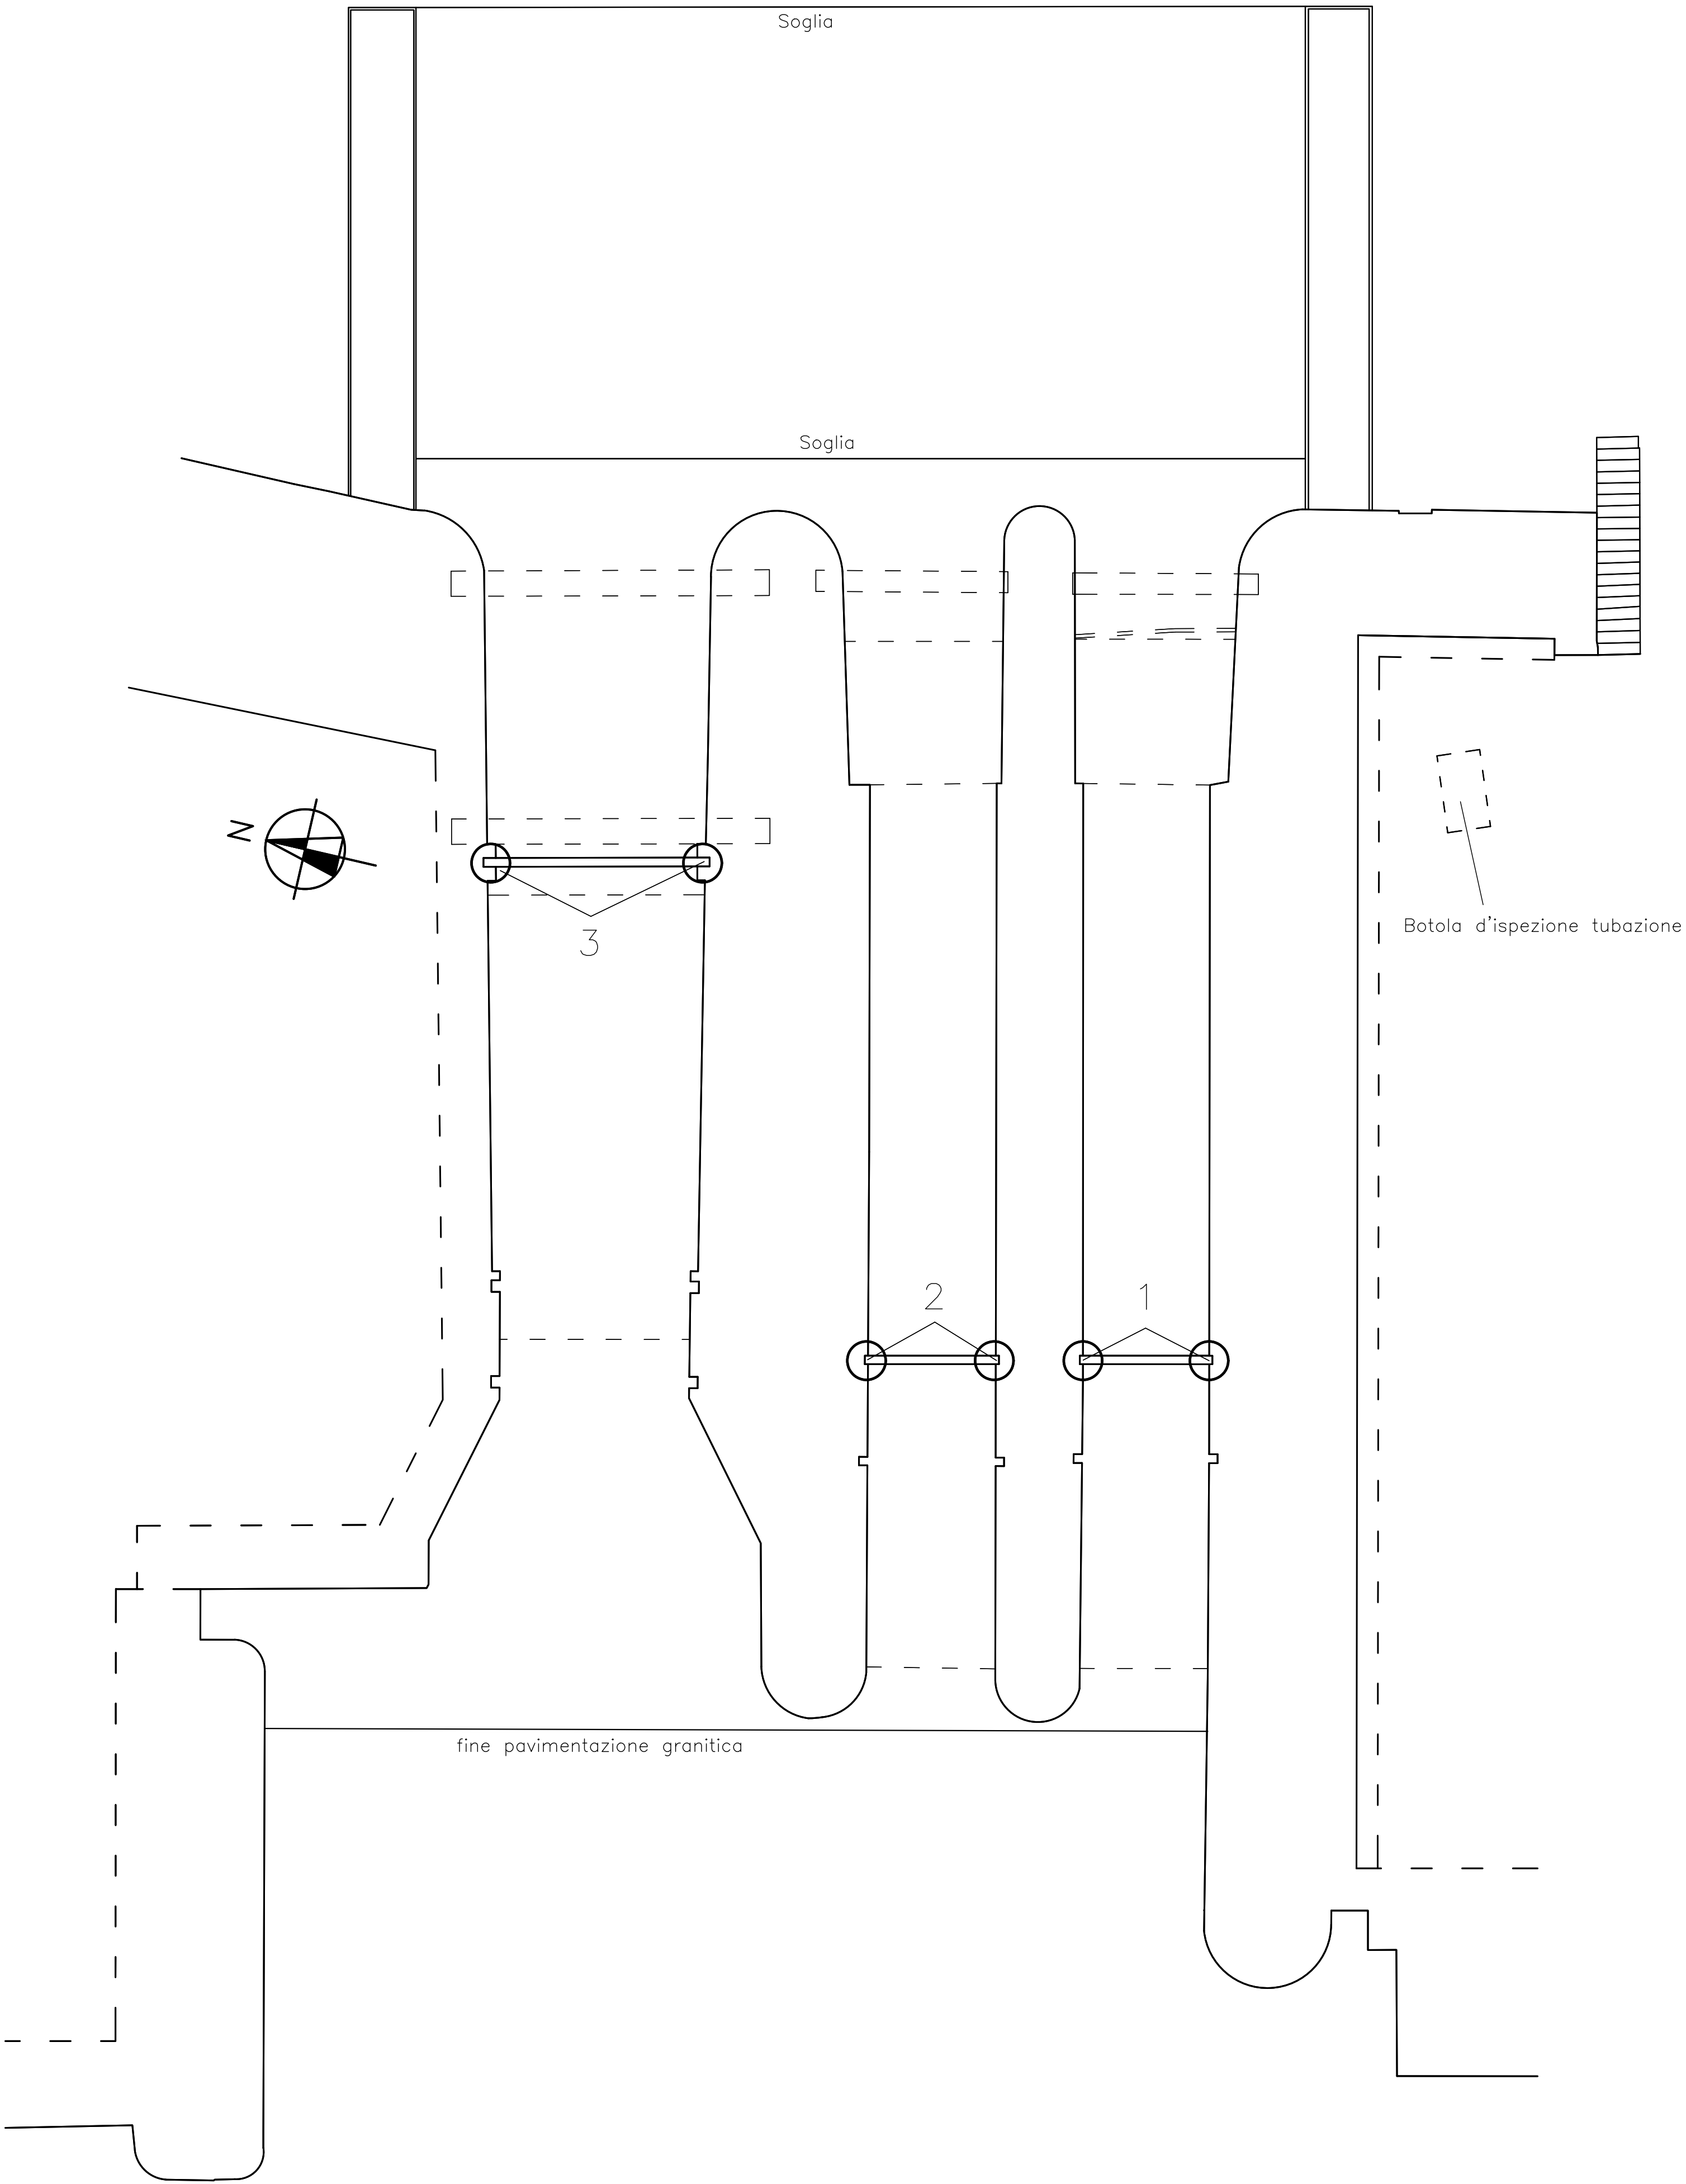


PARTICOLARE 1 IN ENTRAMBE LE VISTE DELLA SEZIONE A-A

UPN 200
SCALA 1:5
Quote in mm

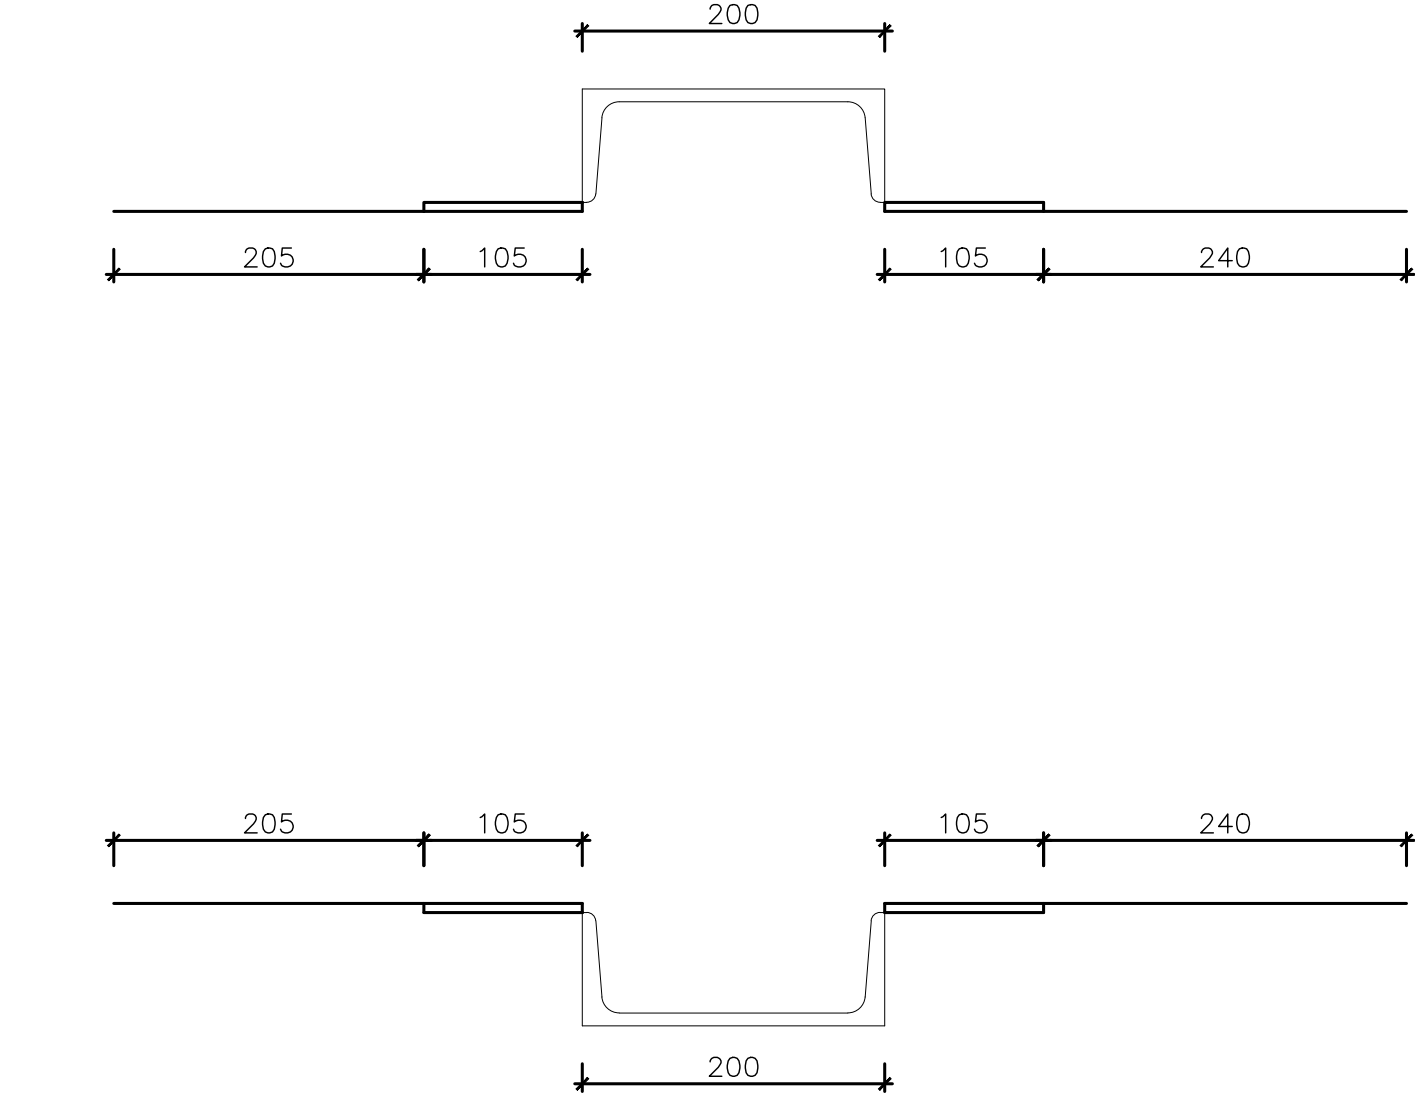


PARTICOLARE 2 IN ENTRAMBE LE VISTE DELLA SEZIONE B-B


UPN 200
SCALA 1:5
Quote in mm

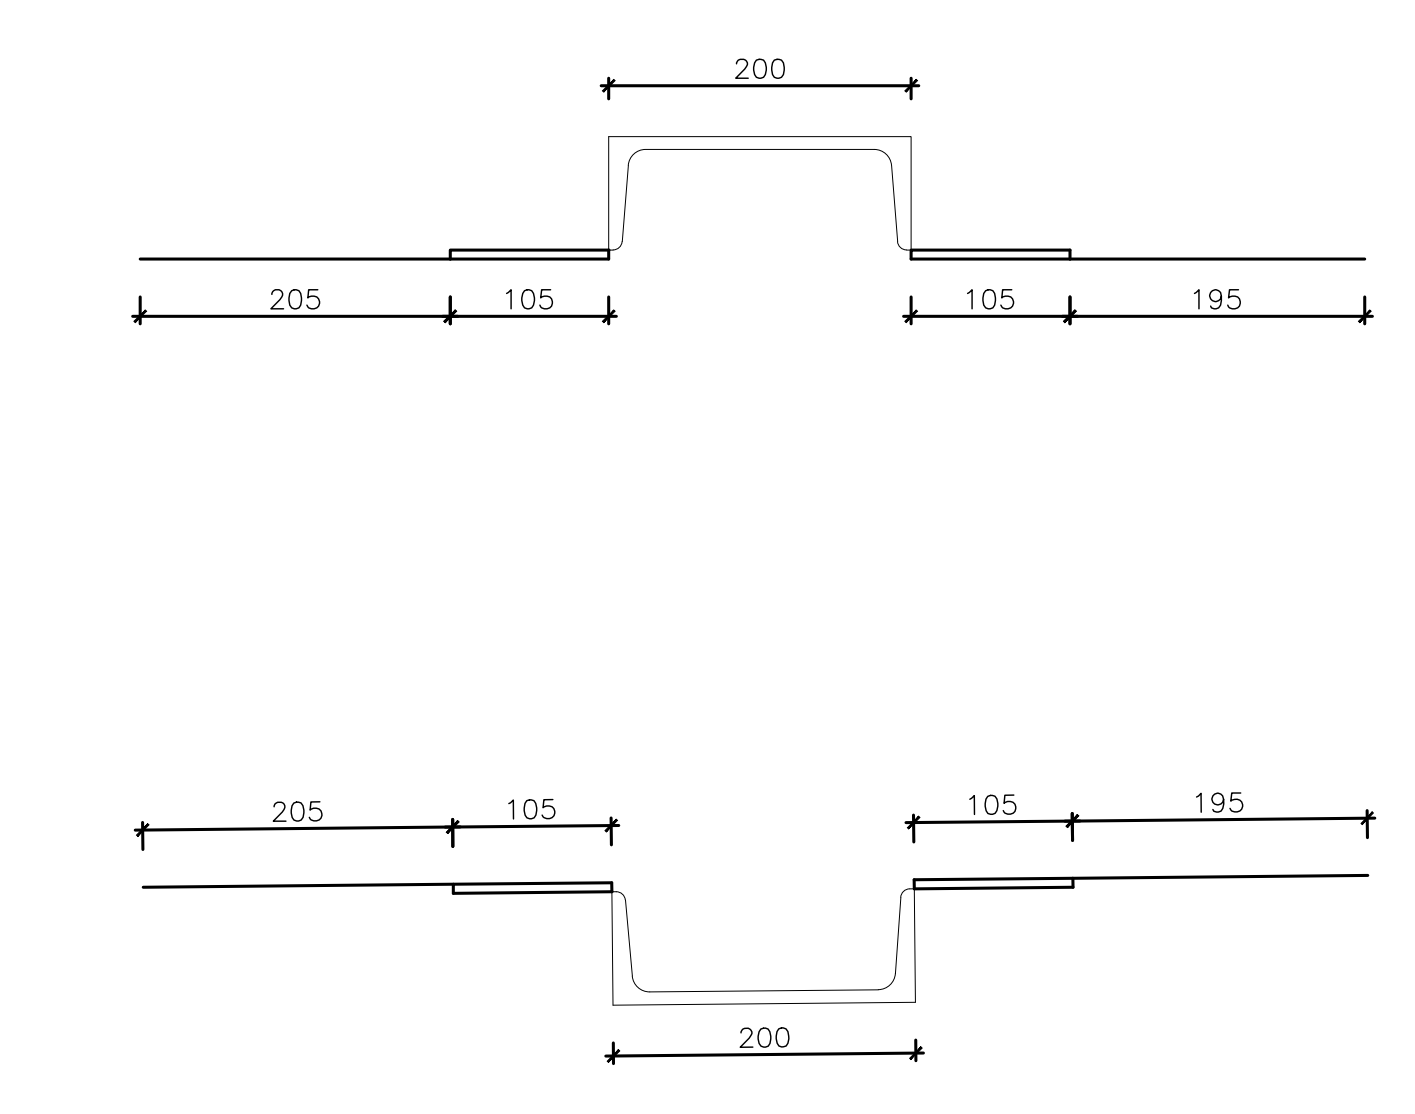


SEZIONE C-C VISTA MANTOVA
SCALA 1:5
Quote in mm

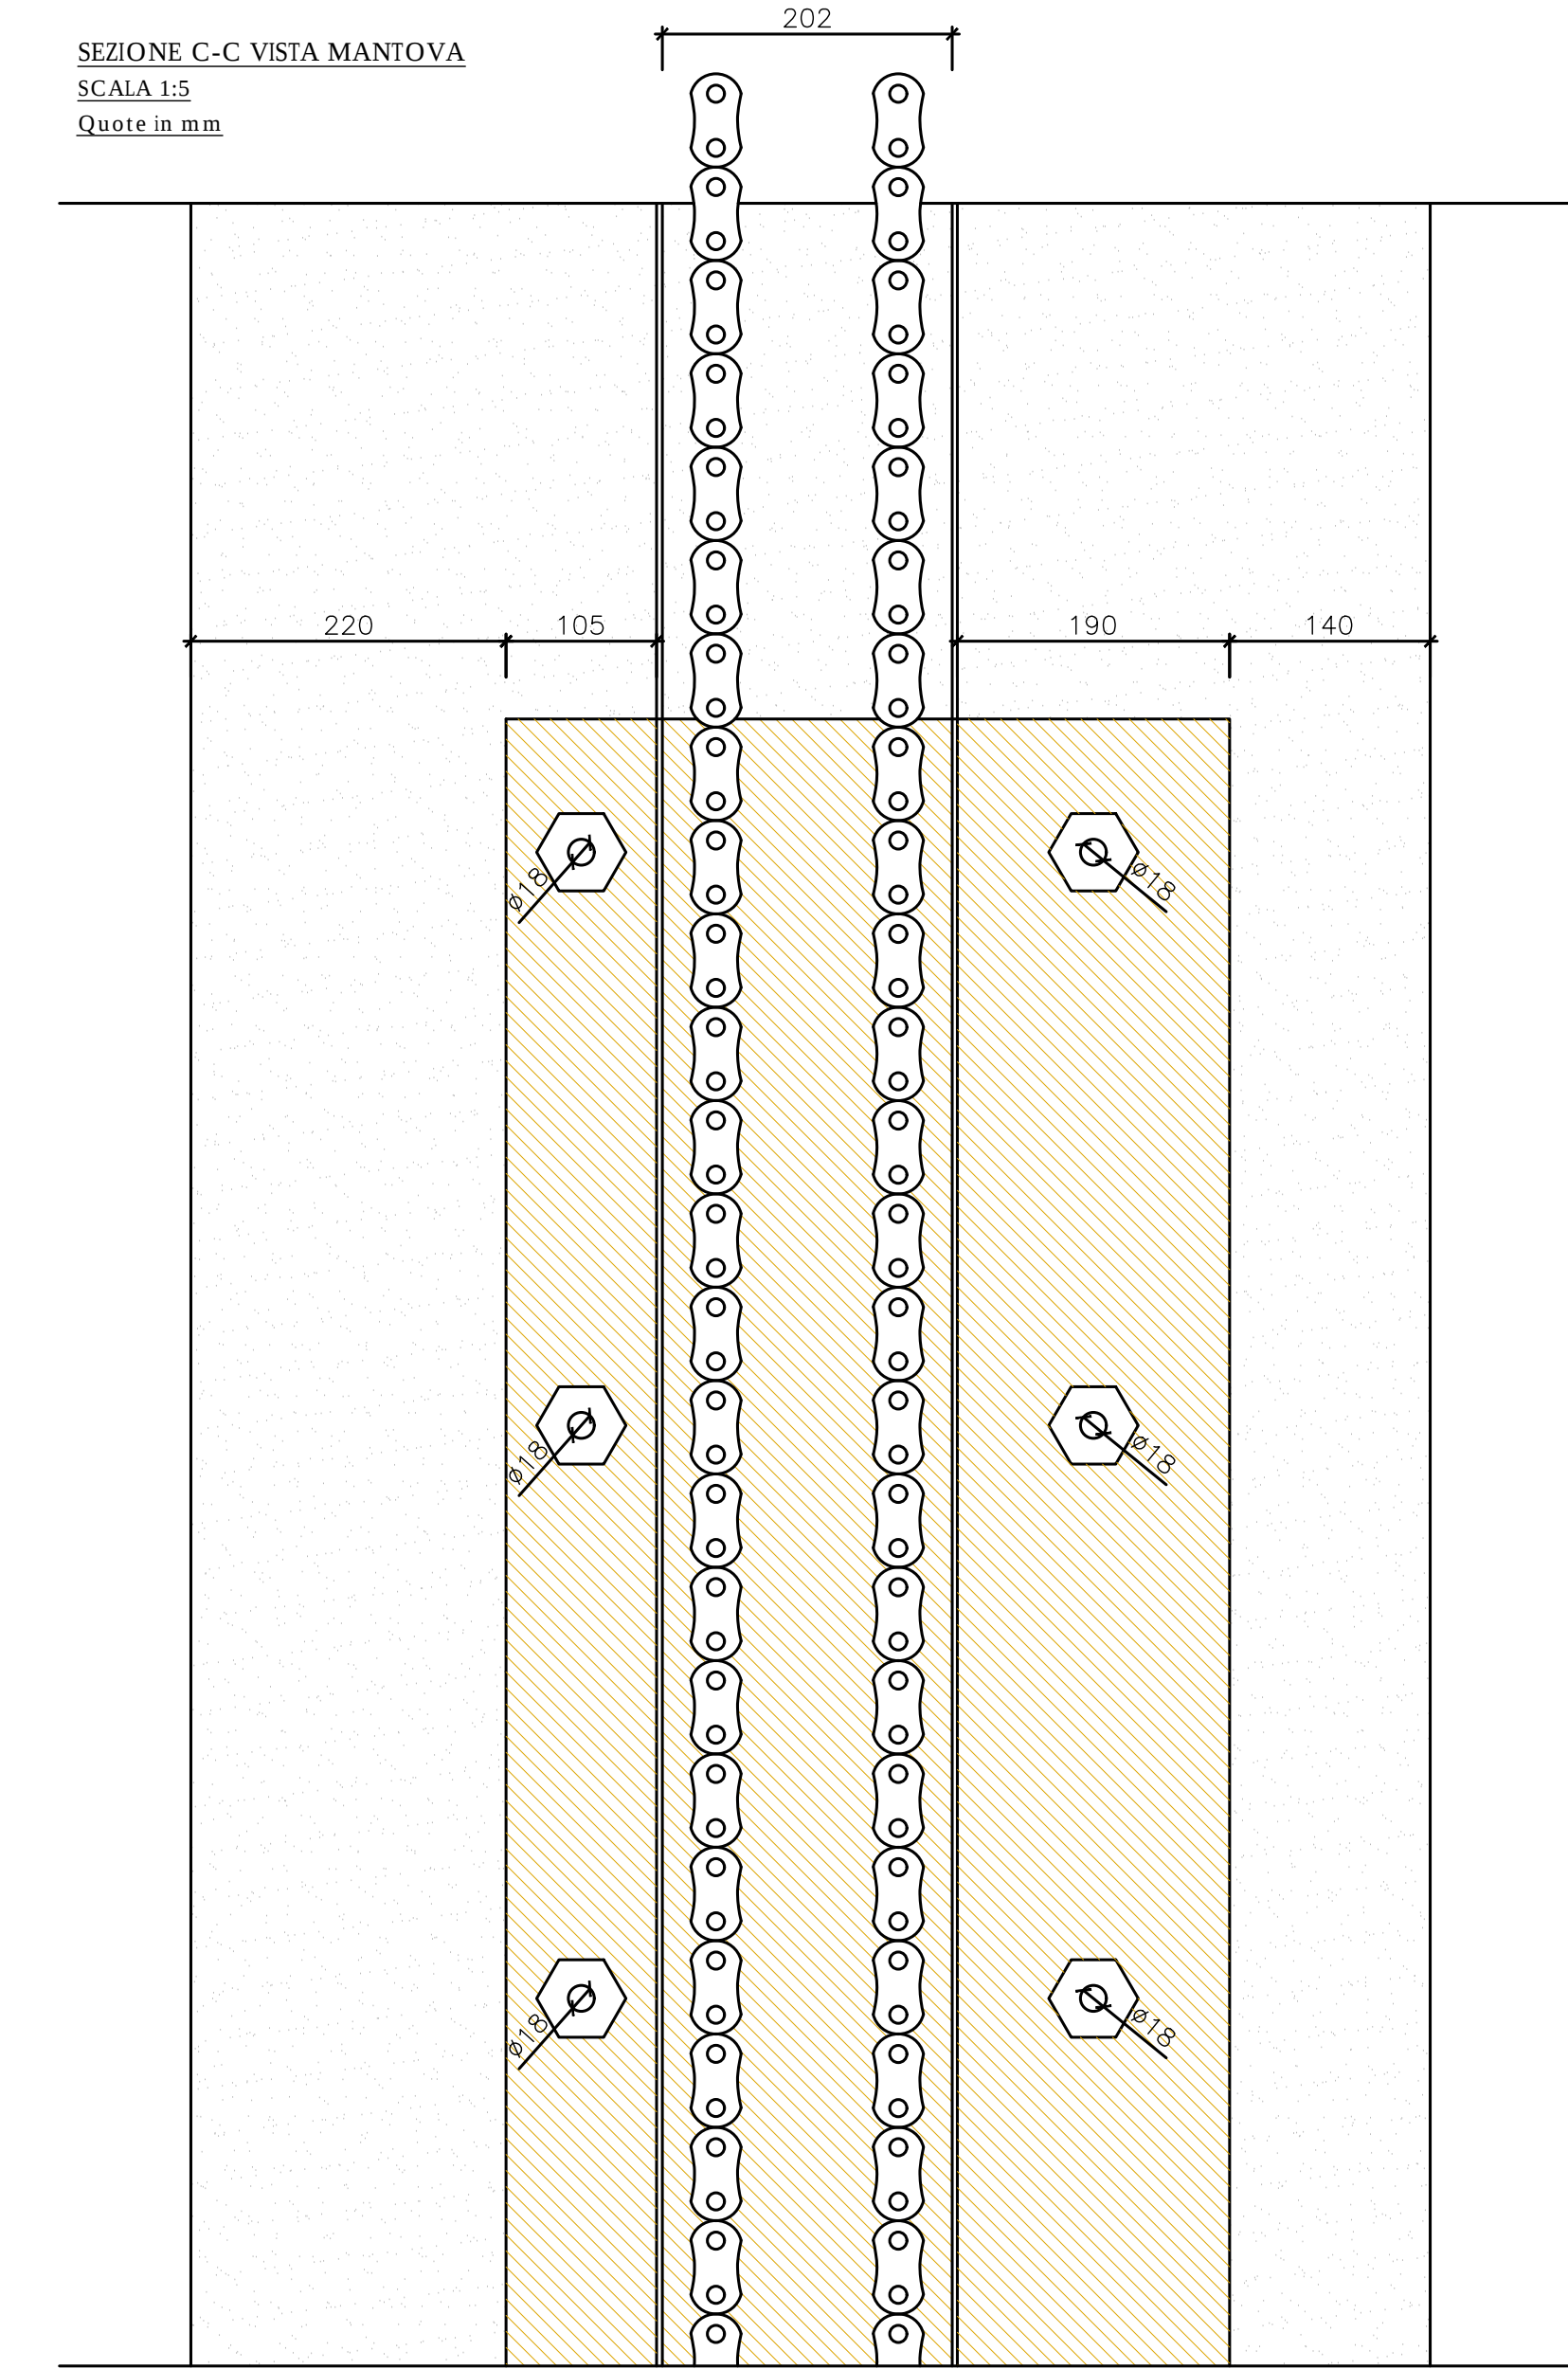


SEZIONE A-A VISTA MANTOVA
SCALA 1:5
Quote in mm

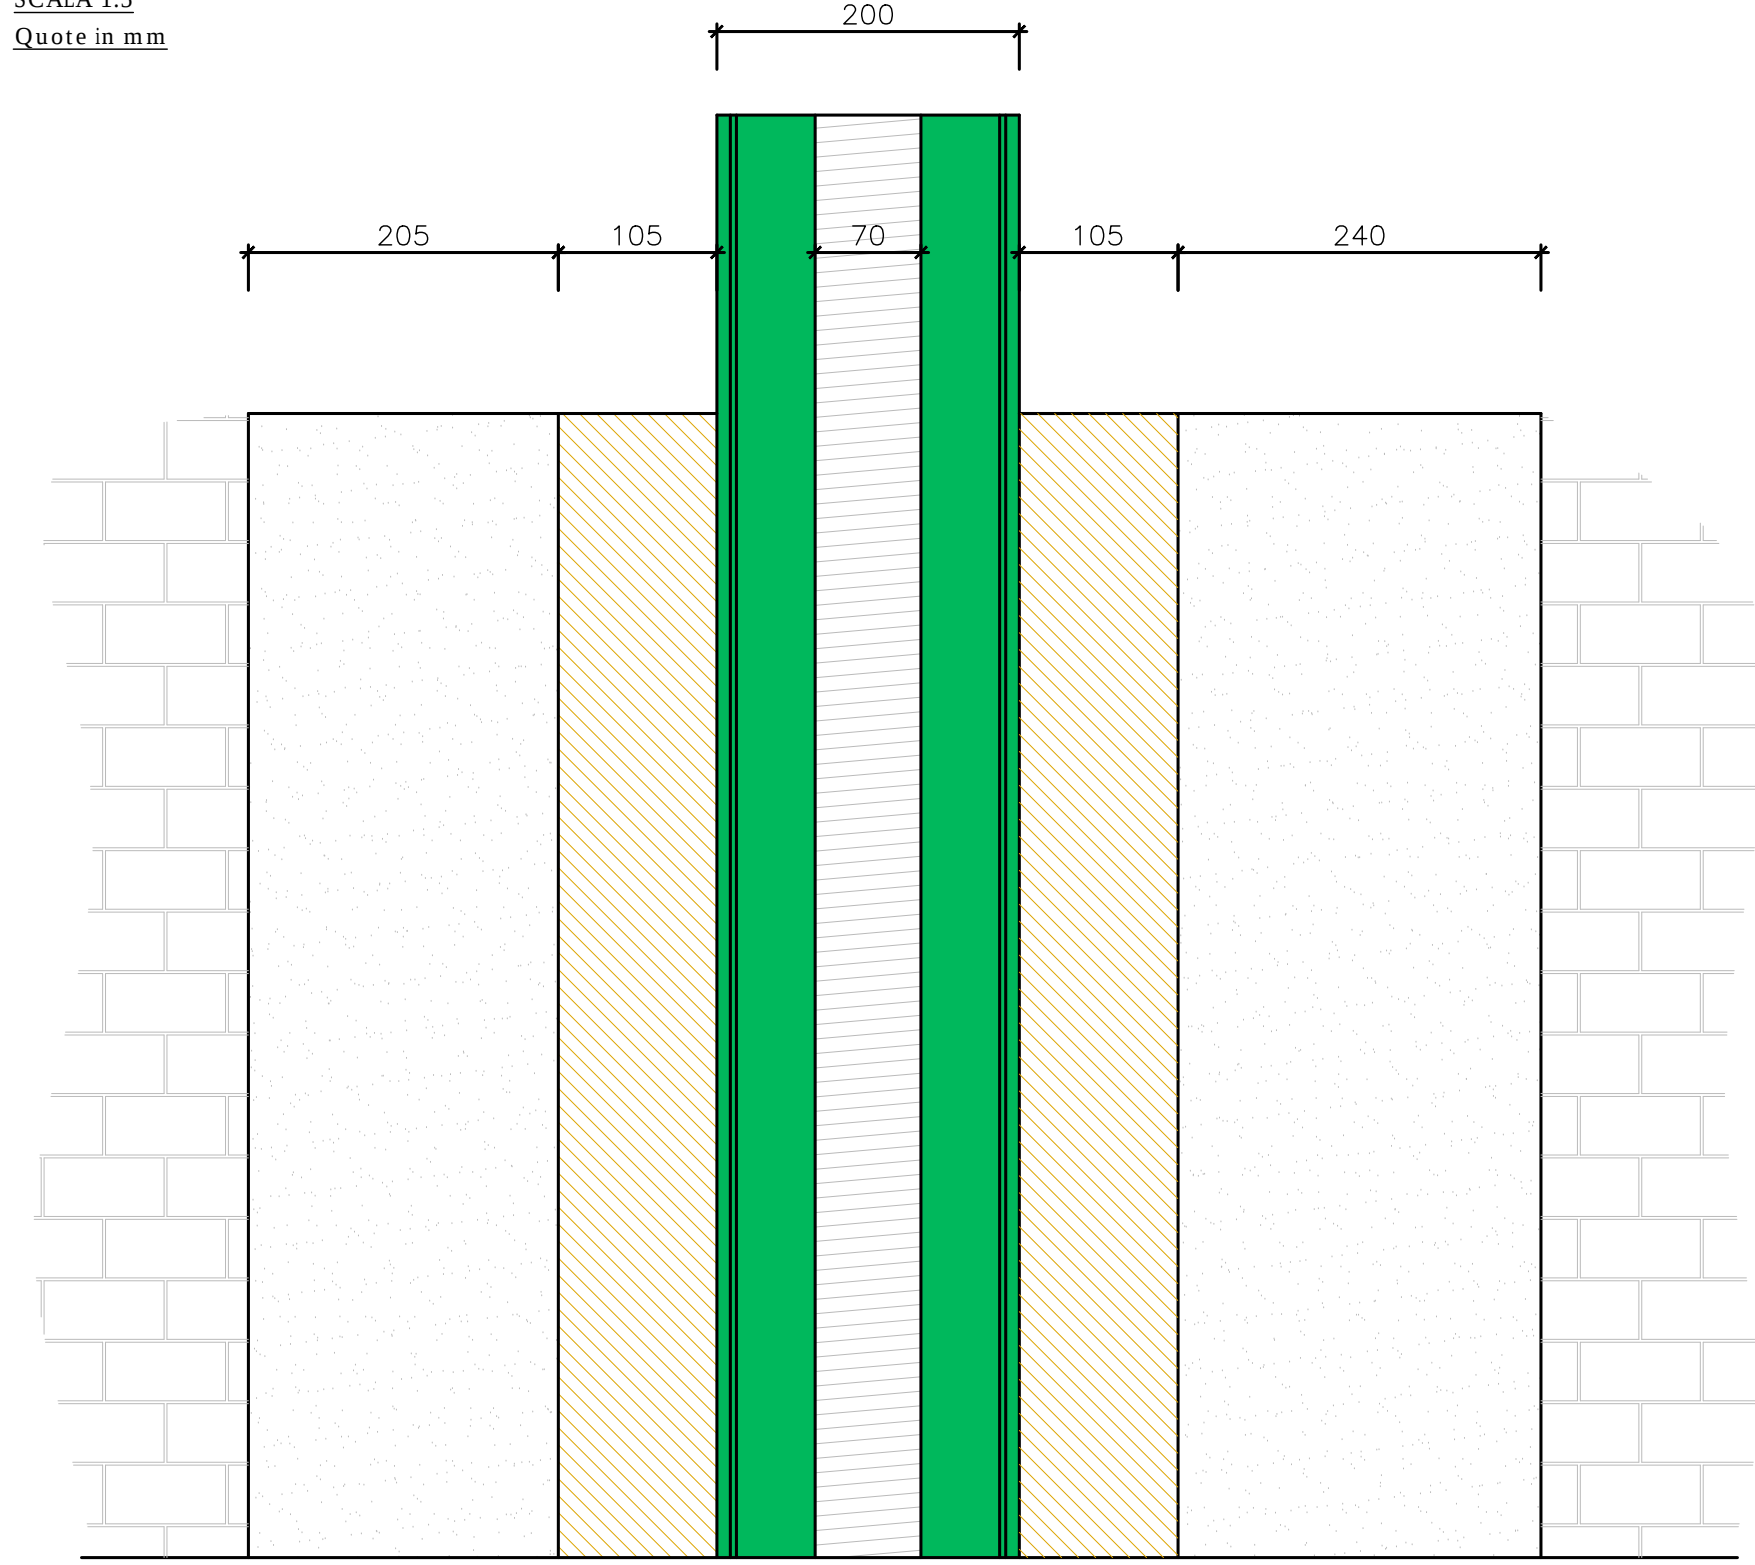


SEZIONE B-B VISTA MANTOVA
SCALA 1:5
Quote in mm

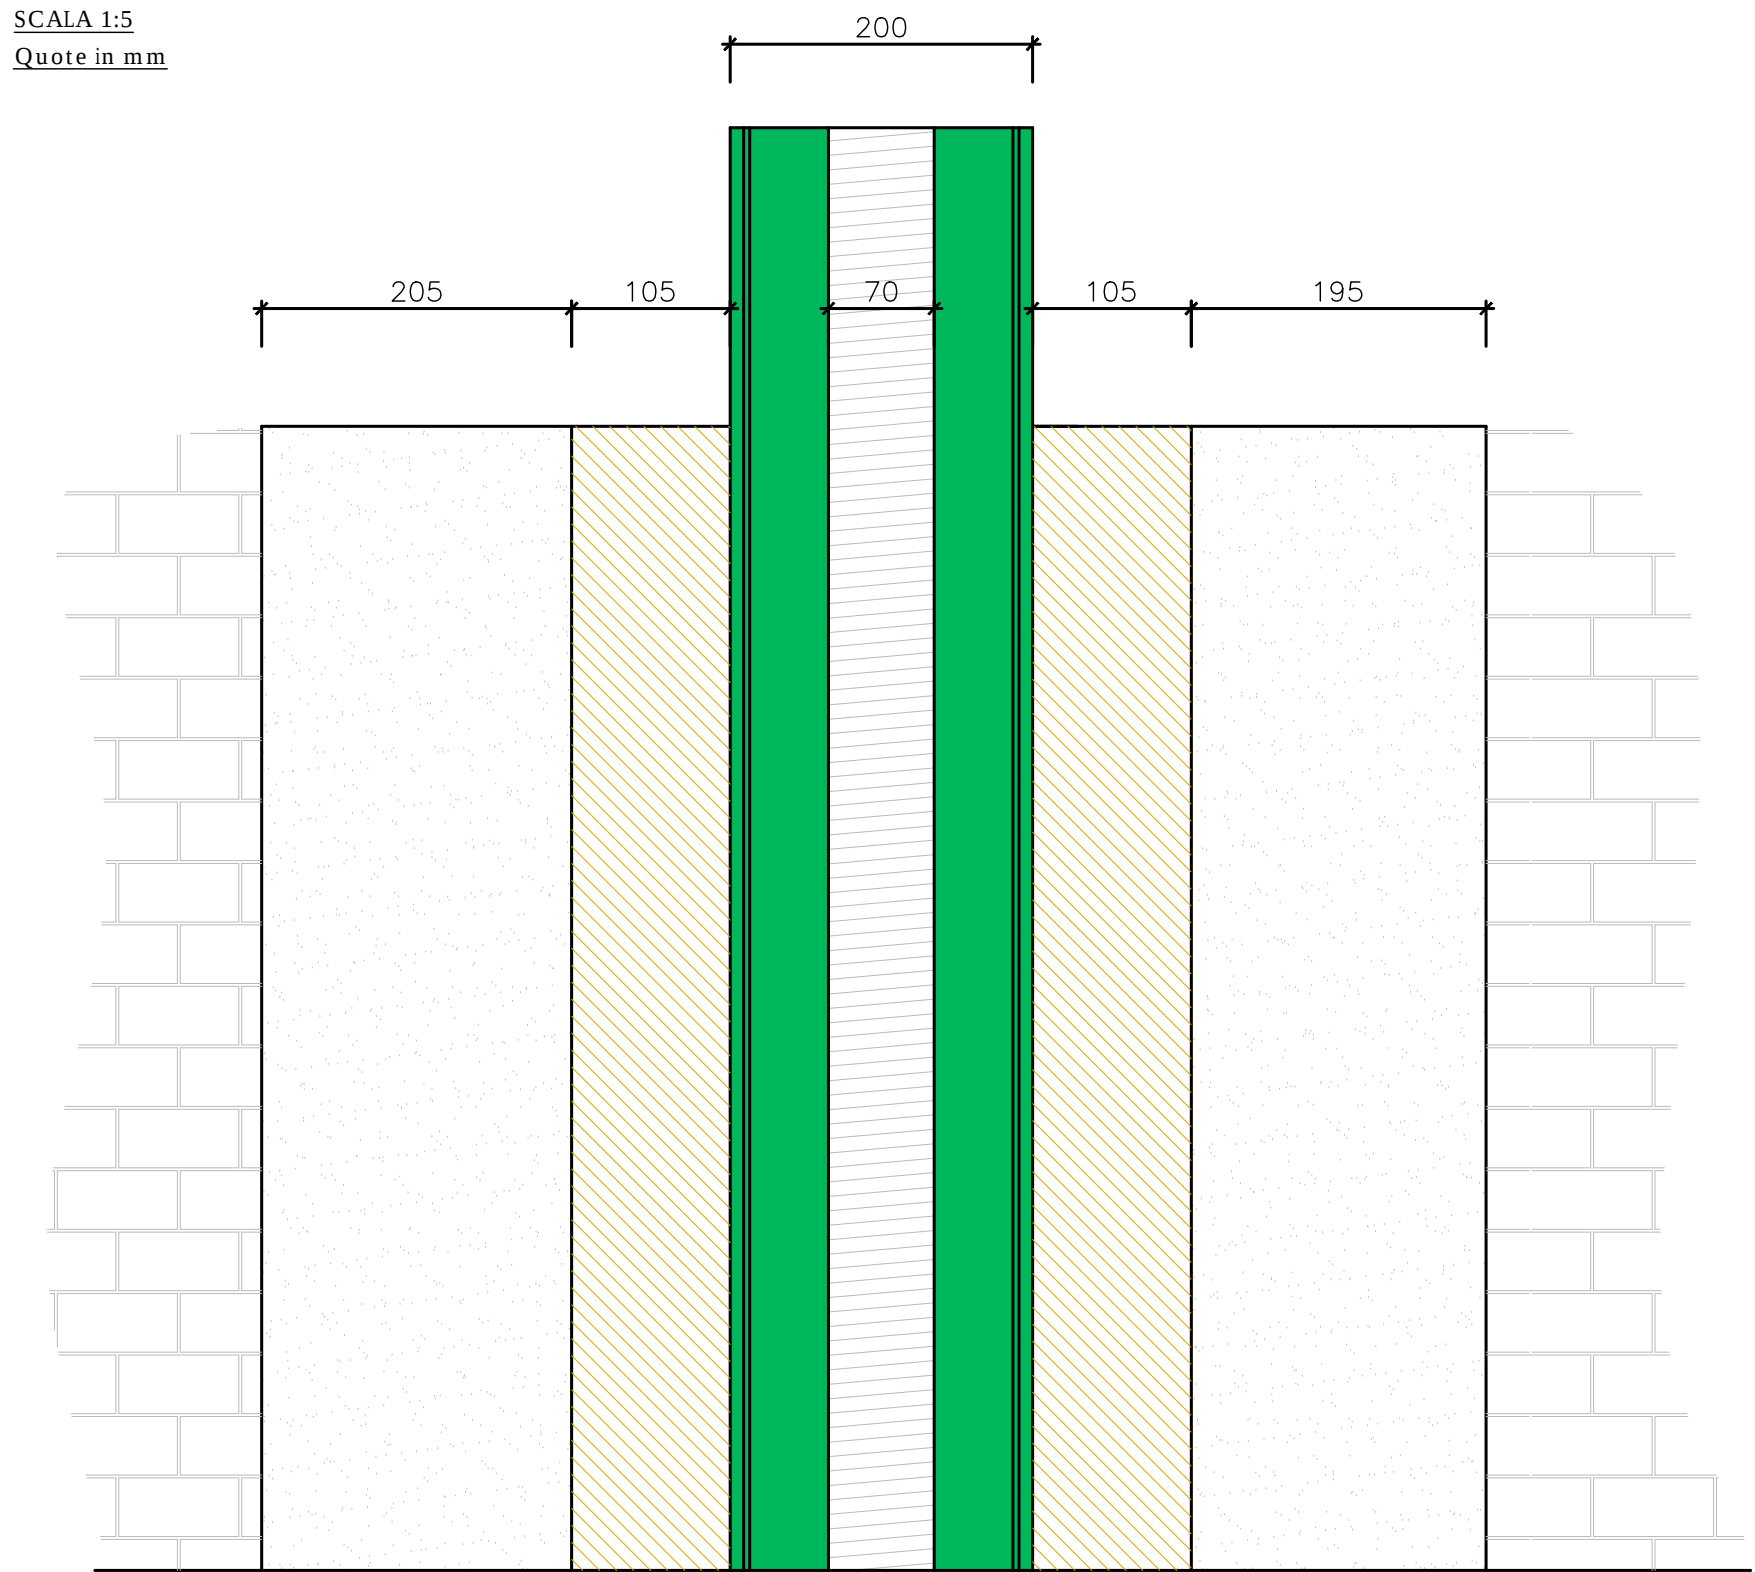


SEZIONE C-C VISTA CITTADELLA
SCALA 1:5
Quote in mm

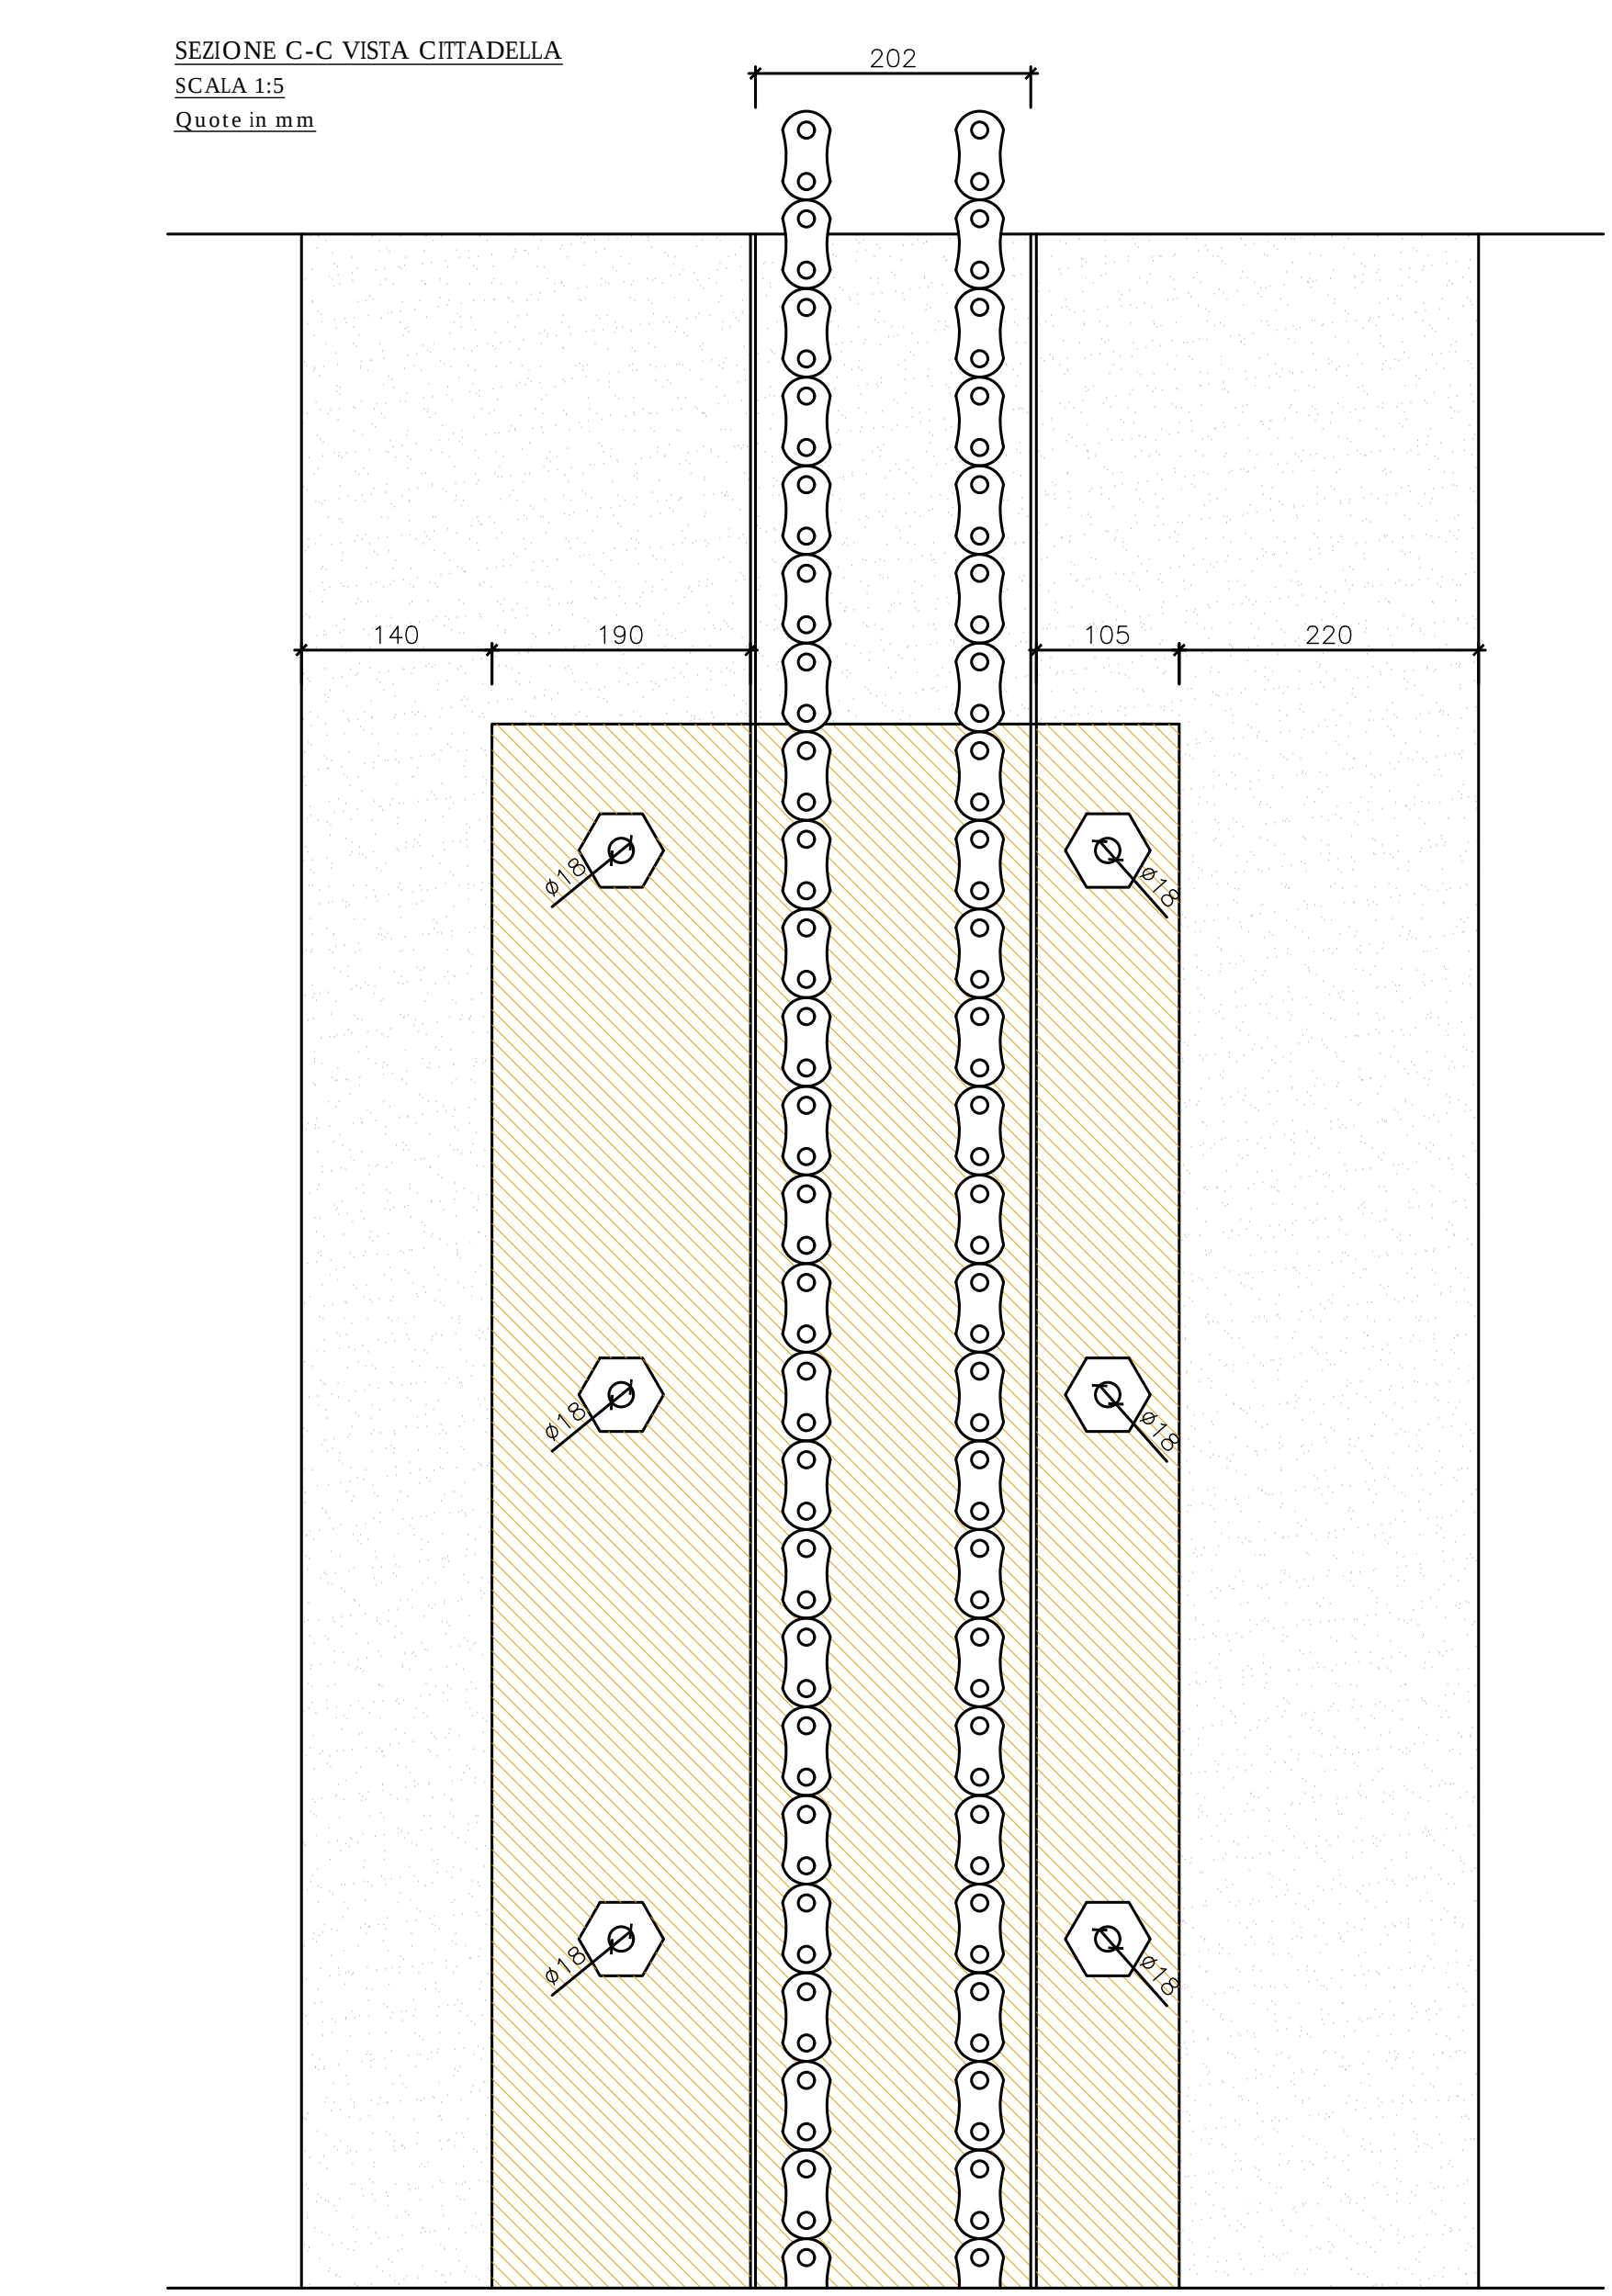

SEZIONE A-A VISTA CITTADELLA
SCALA 1:5
Quote in mm

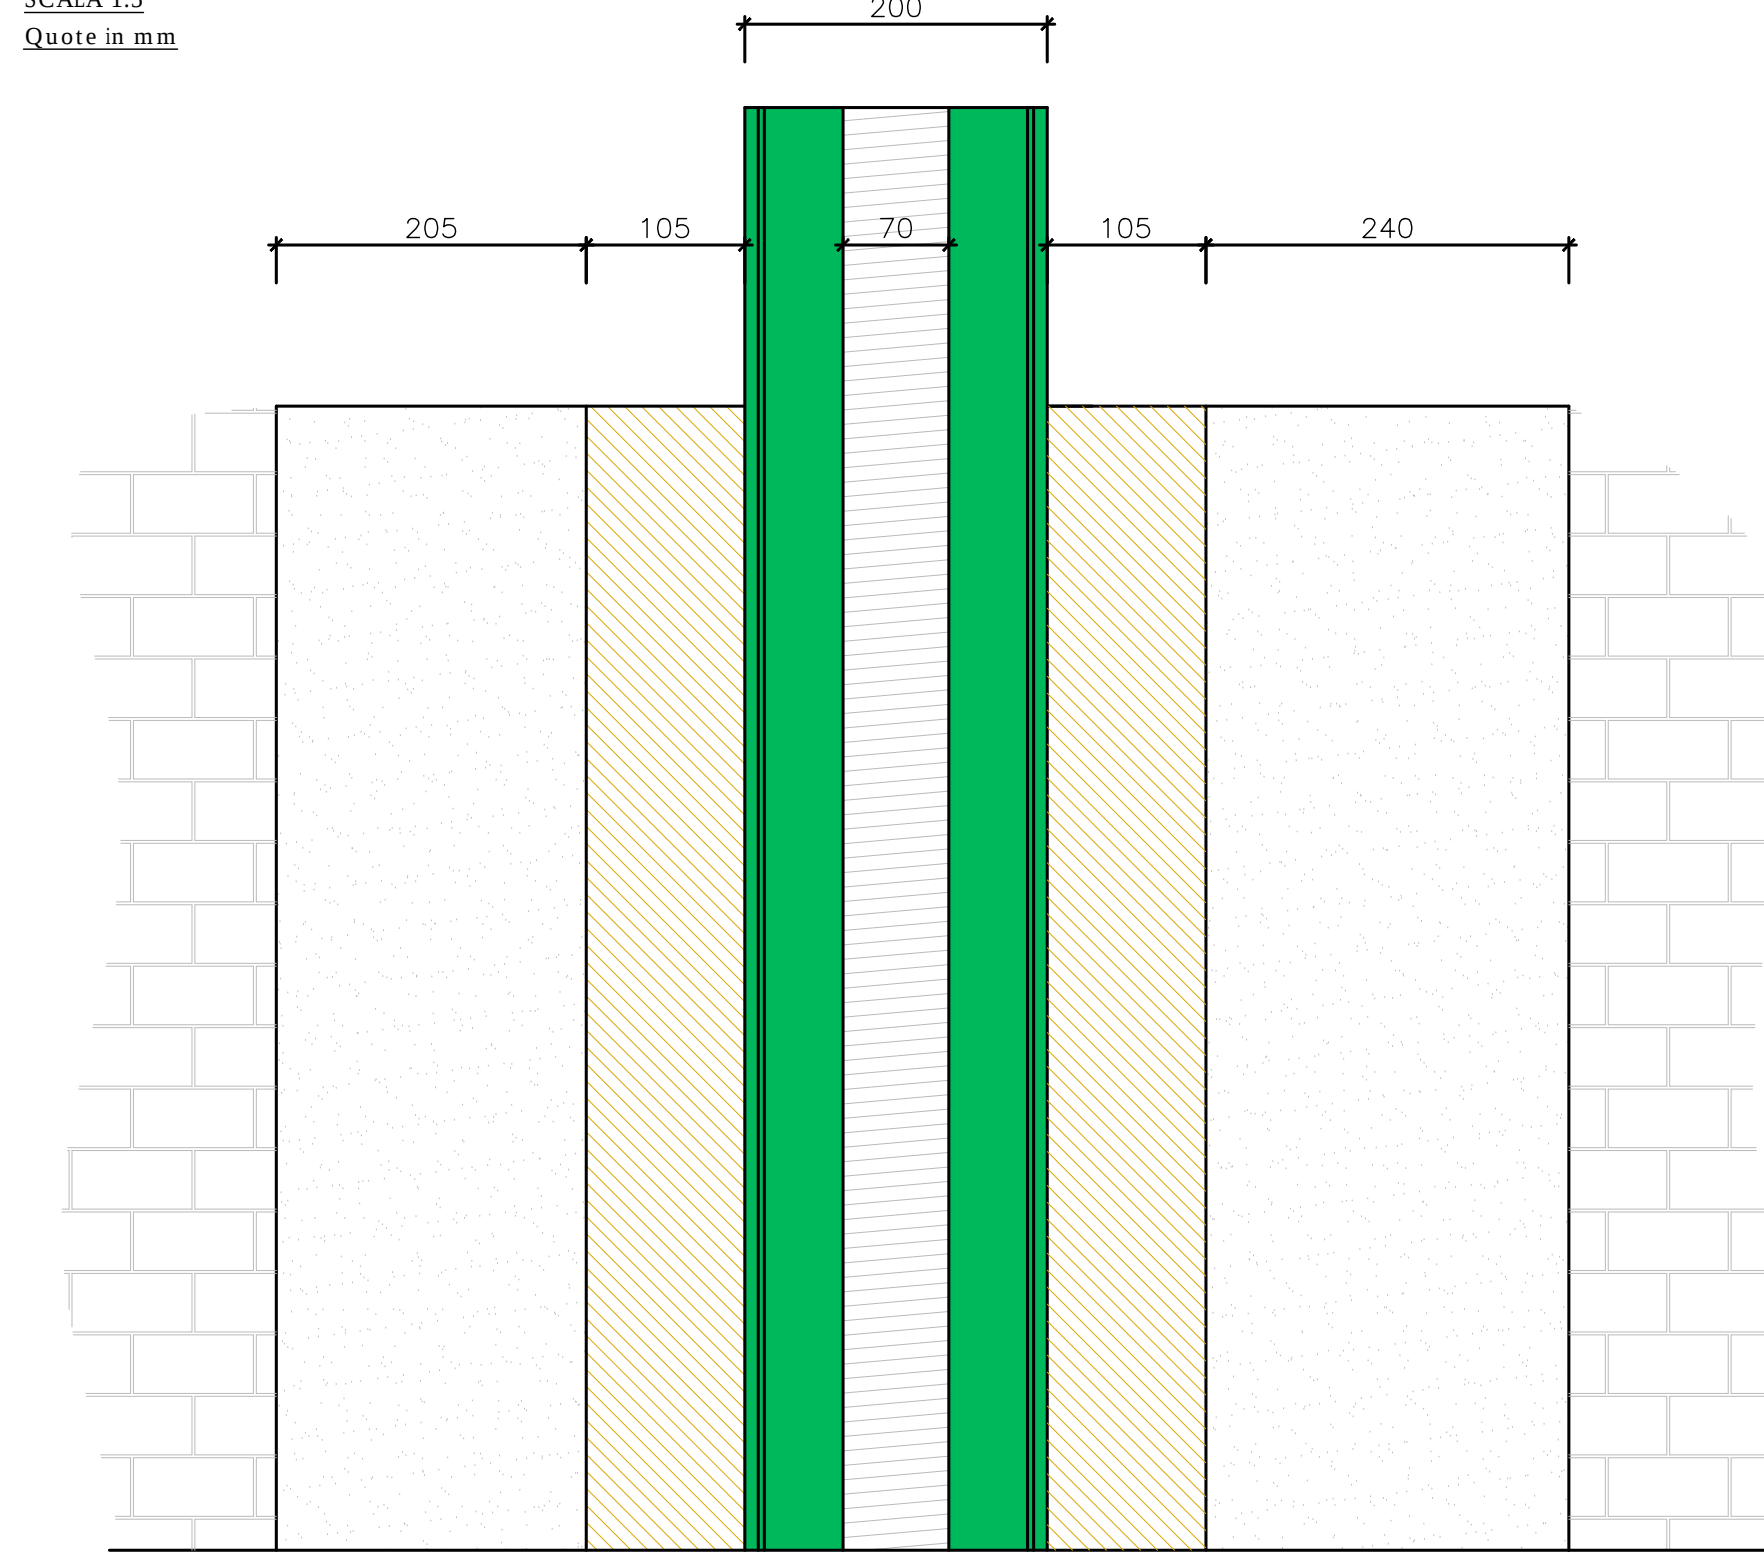

SEZIONE B-B VISTA CITTADELLA
SCALA 1:5
Quote in mm

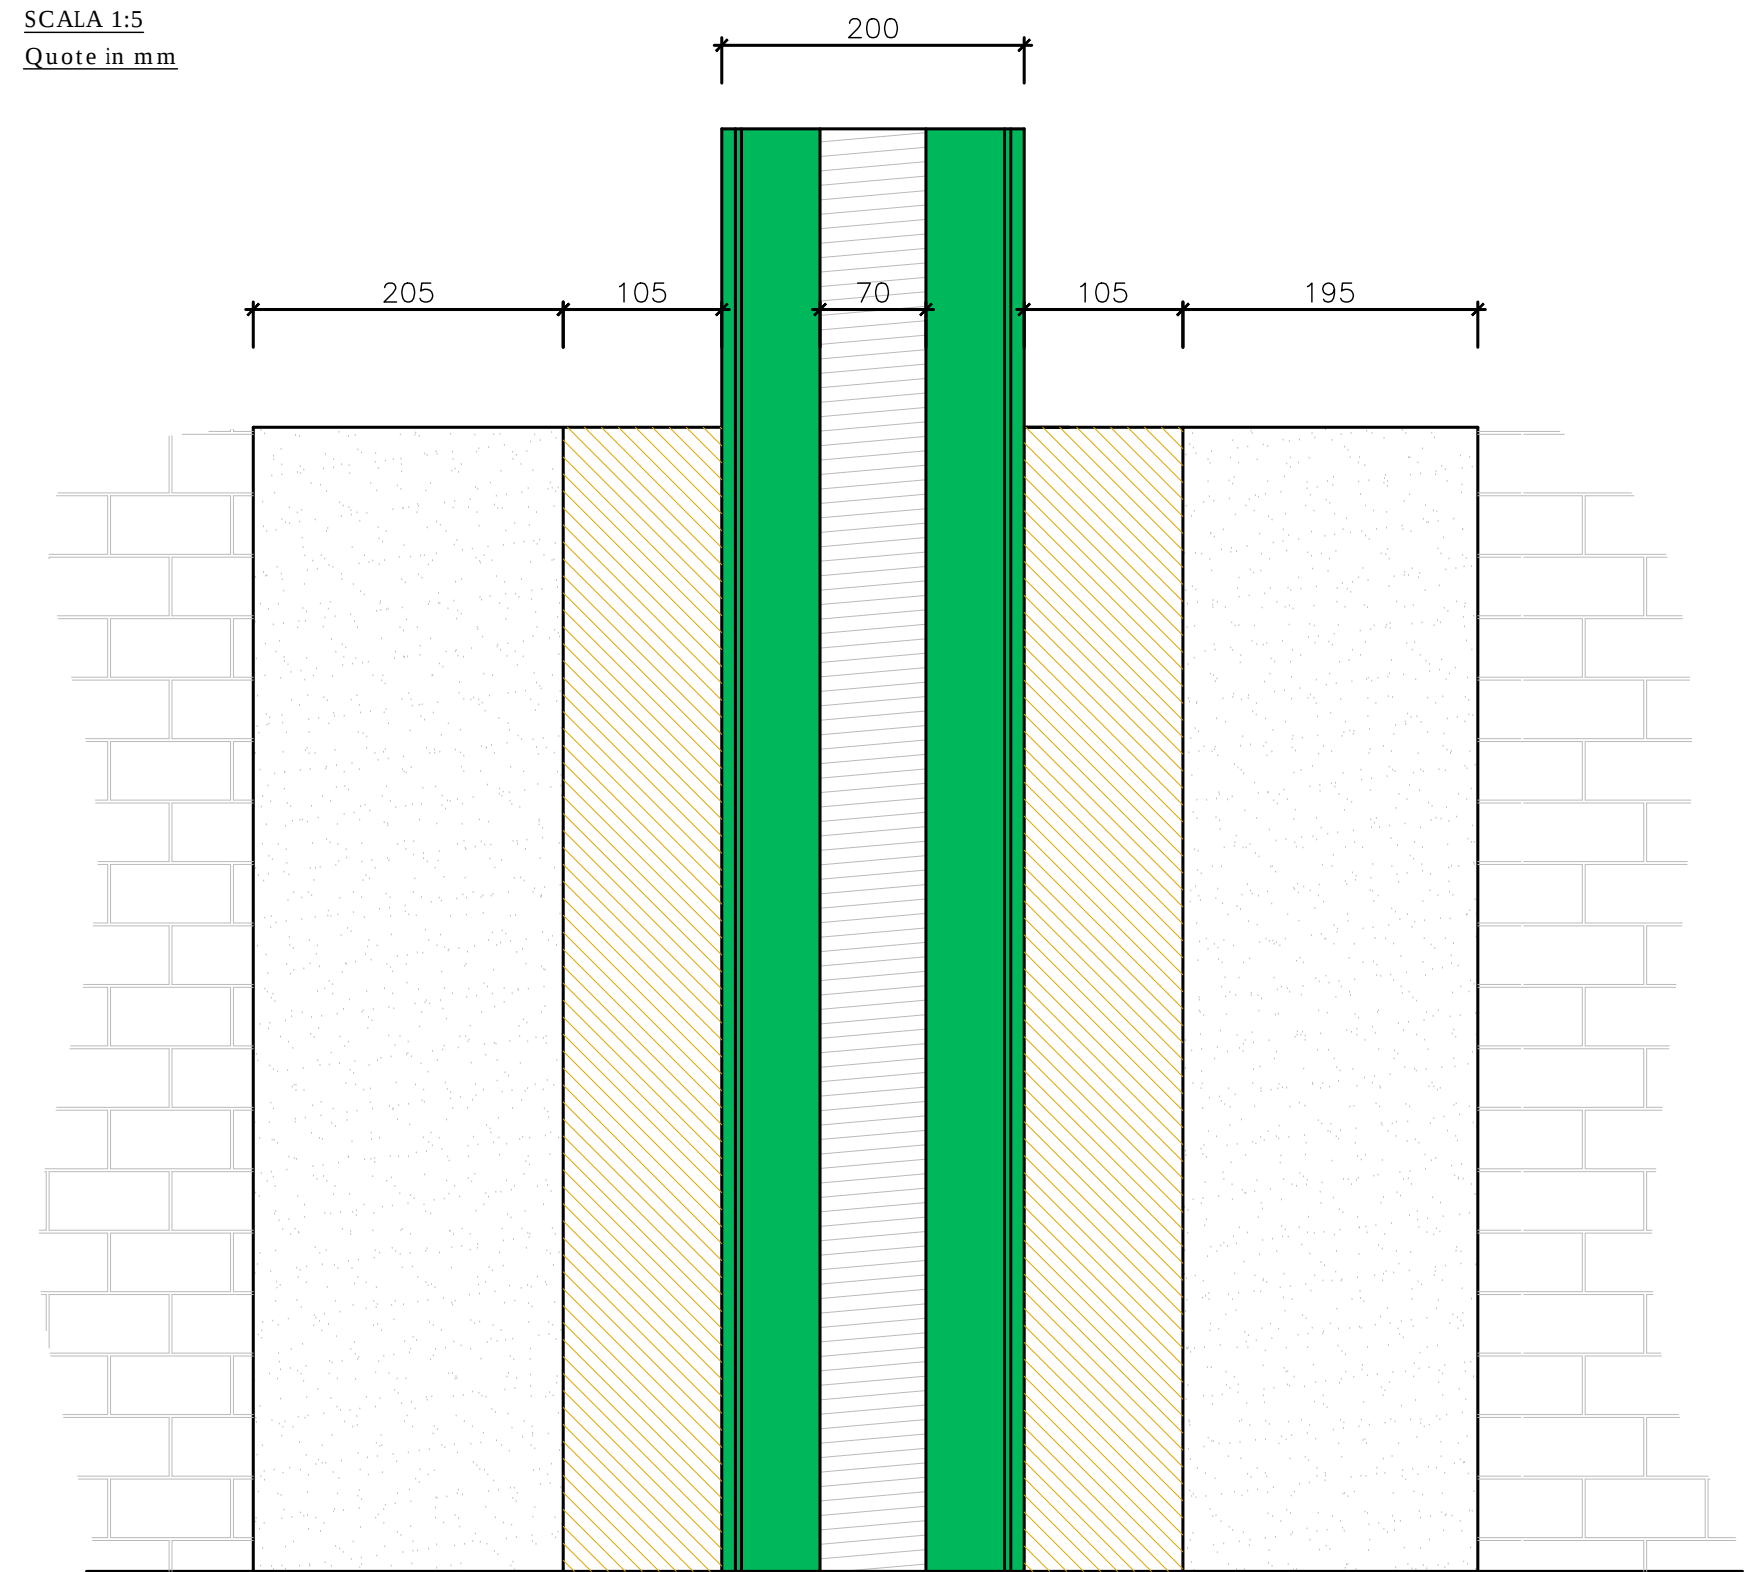

GARGAMI METALLICI FABBRICATO



GARGAMI METALLICI LATO MONTE




GARGAMI METALLICI LATO MONTE



PARTICOLARE 3 IN ENTRAMBE LE VISTE DELLA SEZIONE C-C

UPN 200
SCALA 1:5
Quote in mm

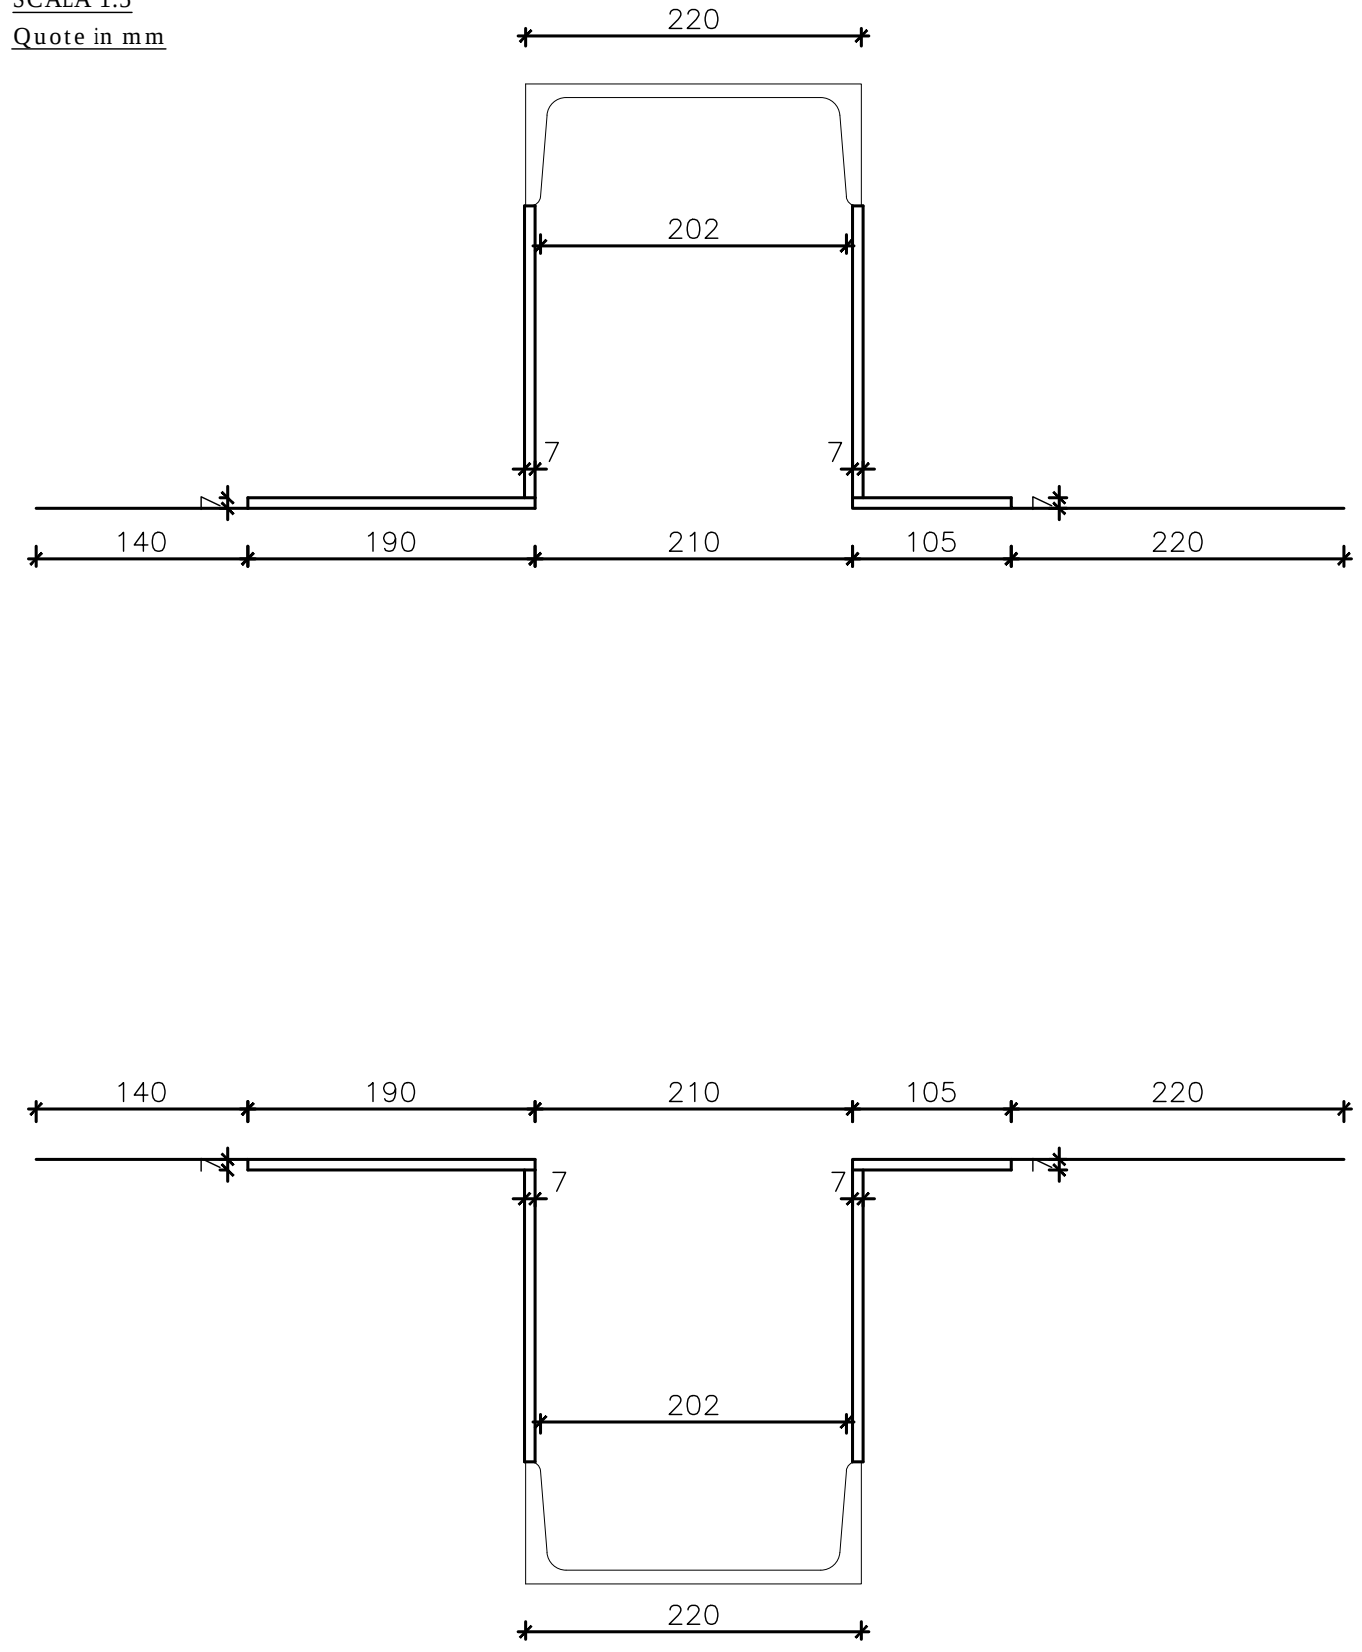

Flume Mincio
Opere idrauliche di B categoria
MN-E-394-M
CUP: B6-0115000070002
CIG:

AIPO
Agenzia Integrata per il Fiume Po

Regione Lombardia

Progetto Definitivo / Esecutivo
Lotto B

ELABORATO
RILEVO E INDAGINI DEL MANUFATTO ESISTENTE
Rappresentazione strutturale del manufatto
Rappresentazione dei gargami metallici

UBICAZIONE OPERE
Cemure di Mantova
Località Ponte dei Mulini

DATA: Agosto 2018
AGG.:

SCALA:
1:25 / 1:100

COMMITTEE
AIPO - Ufficio operativo di Mantova
Vicolo Canove, 26 - 46100 Mantova
tel. +39 037620480
fax. +39 037620484
e-mail: ufficio-man@agenzia-poi.it

Responsabile tecnico dell'opera
Ing. Ivano Galvani

Responsabile unico del procedimento
Ing. Marcello Martini

Assessore
Dott. Paolo Michelini

4.b.7