



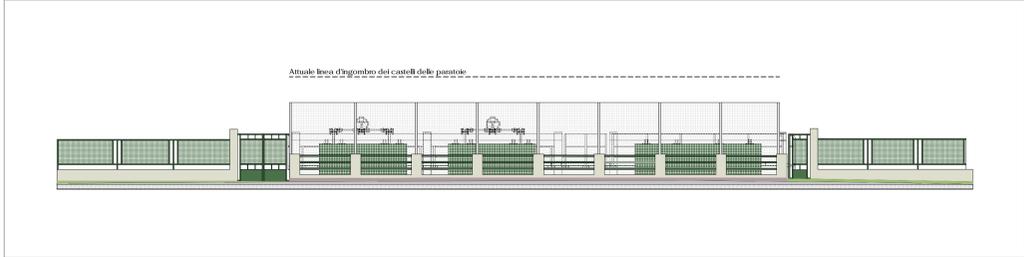

PROSPETTO DA ex S.S. 62 - "della Cisa"
Scala 1:100

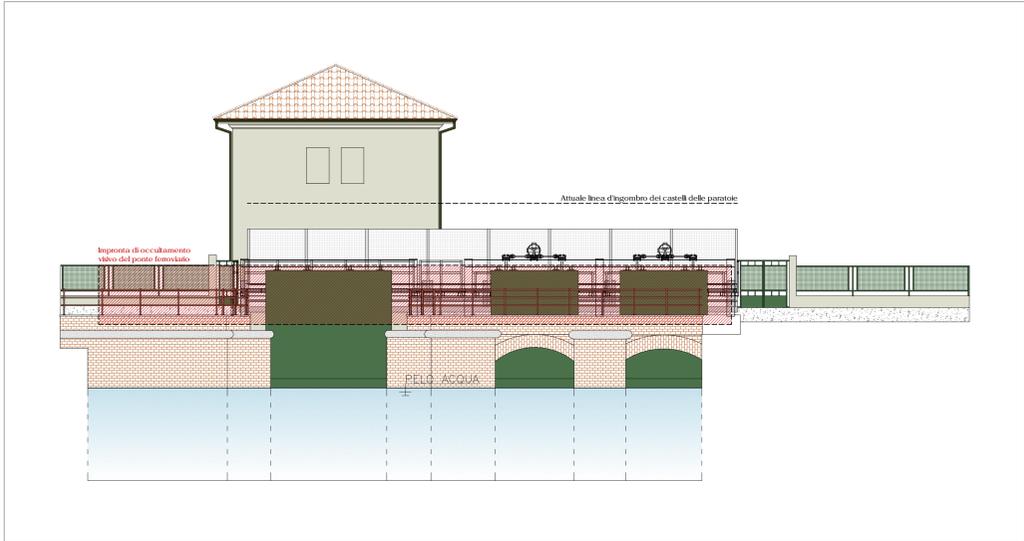

PROSPETTO DI MONTE
Scala 1:100




OCCULTAMENTO VISIVO DEL PONTE FERROVIARIO
Punto di vista dalla pista ciclopedonale



OCCULTAMENTO VISIVO DEL PONTE FERROVIARIO
Punto di vista dalla pista ciclopedonale



OCCULTAMENTO VISIVO DEL PONTE FERROVIARIO
Punto di vista dalla pista ciclopedonale

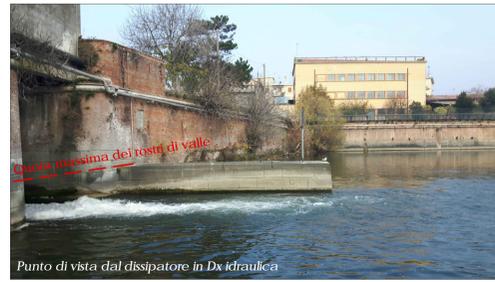

Punto di vista dal dissipatore in D_x idraulica




Punto di vista dal dissipatore in D_x idraulica

PROSPETTO DI VALLE
Scala 1:100



VISTA TRIDIMENSIONALE DEI ROSTRI DI VALLE
Scala 1:100

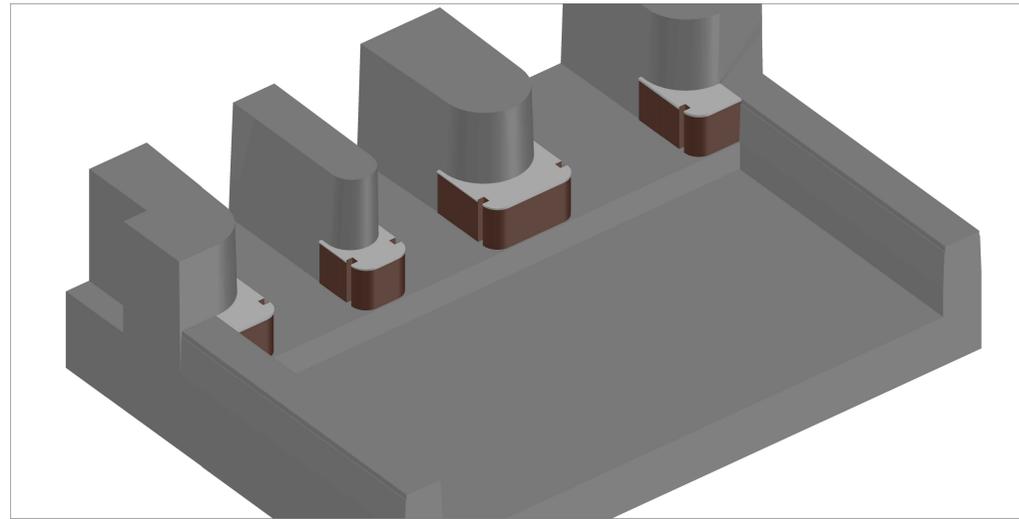

Punto di vista dal dissipatore in D_x idraulica



Punto di vista dalla pista ciclopedonale



Punto di vista dalla battigia in D_x idraulica

Fiume Mincio
 Opere idrauliche di II categoria
 MN.E.394.M
 CUP: B64H15000070002
 CKG:

AIPo
 Agenzia Interregionale per il fiume Po

Regione Lombardia

Progetto Definitivo / Esecutivo
 Lotto B

ELABORATO
 ELABORATI PROGETTUALI
 Elaborato di inserimento paesaggistico

UBICAZIONE OPERE
 Comune di Mantova
 Località Ponte dei Mulini

DATA: Agosto 2018
 AGG. -

SCALE: -

COMMITTENTE
 AIPo - Ufficio operativo di Mantova
 Vicolo Carovini, 26 - 46100 Mantova
 tel. +39 0376260461
 fax. +39 0376260464
 e-mail ufficio.mantova@aipopo.it

Suggestivo sito idraulico di interesse
 FORARIS STUDIO ASSOCIATO

Suggestivo sito idraulico di interesse
 HYDROBIA S.p.A.

Suggestivo sito idraulico di interesse
 INGEO S.r.l.

Suggestivo sito idraulico di interesse
 SAP S.r.l.

Suggestivo sito idraulico di interesse
 Ing. Ivano Galvani

Suggestivo sito idraulico di interesse
 Ing. Marcello Messori

Suggestivo sito idraulico di interesse
 Arch. Paolo M. J. J.

Lavori di ripristino funzionale del manufatto a sostegno del Lago Superiore denominato "Vasarone", a seguito degli eventi sismici del 20 e 29 maggio 2012