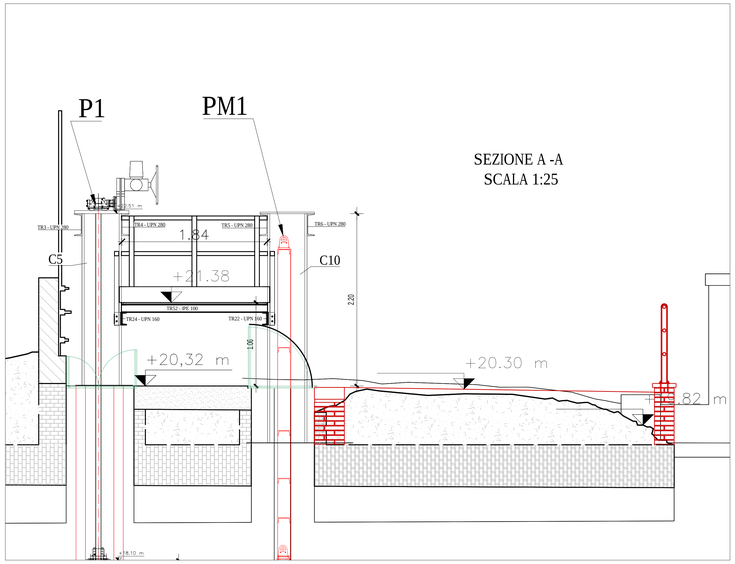

SEZIONE A -A
SCALA 1:25

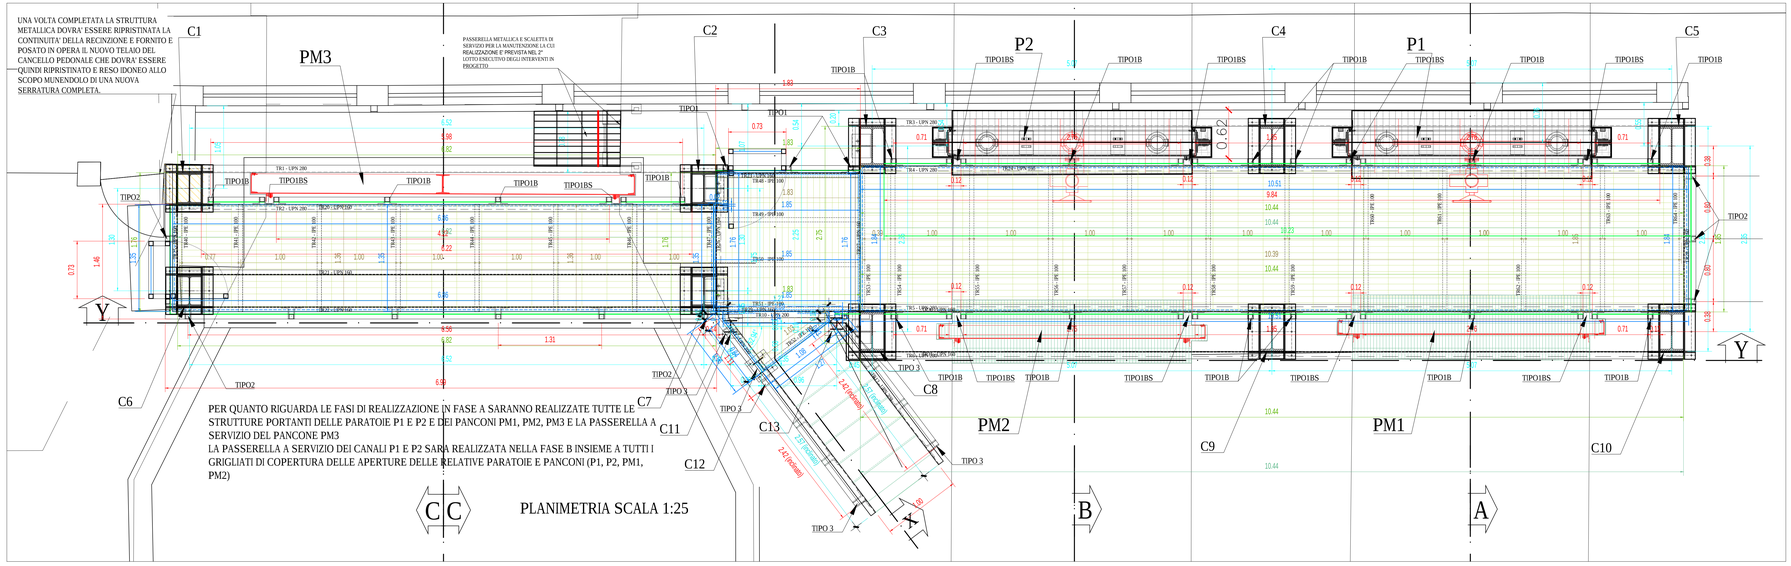

PER QUANTO RIGUARDA LE FASI DI REALIZZAZIONE IN FASE A SARANNO REALIZZATE TUTTE LE STRUTTURE PORTANTI DELLE PARATOIE P1 E P2 E DEI PANCONI PM1, PM2, PM3 E LA PASSERELLA A SERVIZIO DEL PANCONE PM3
LA PASSERELLA A SERVIZIO DEI CANALI P1 E P2 SARA REALIZZATA NELLA FASE B INSIEME A TUTTI I GRIGLIATI DI COPERTURA DELLE APERTURE DELLE RELATIVE PARATOIE E PANCONI (P1, P2, PM1, PM2)

PLANIMETRIA SCALA 1:25

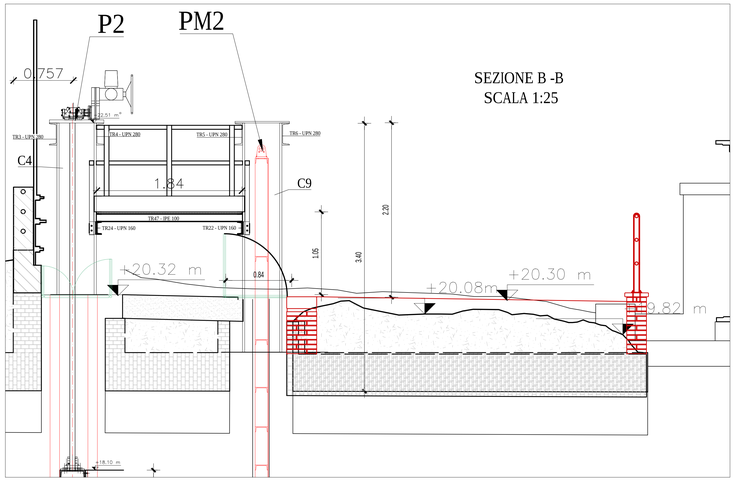

SEZIONE B -B
SCALA 1:25

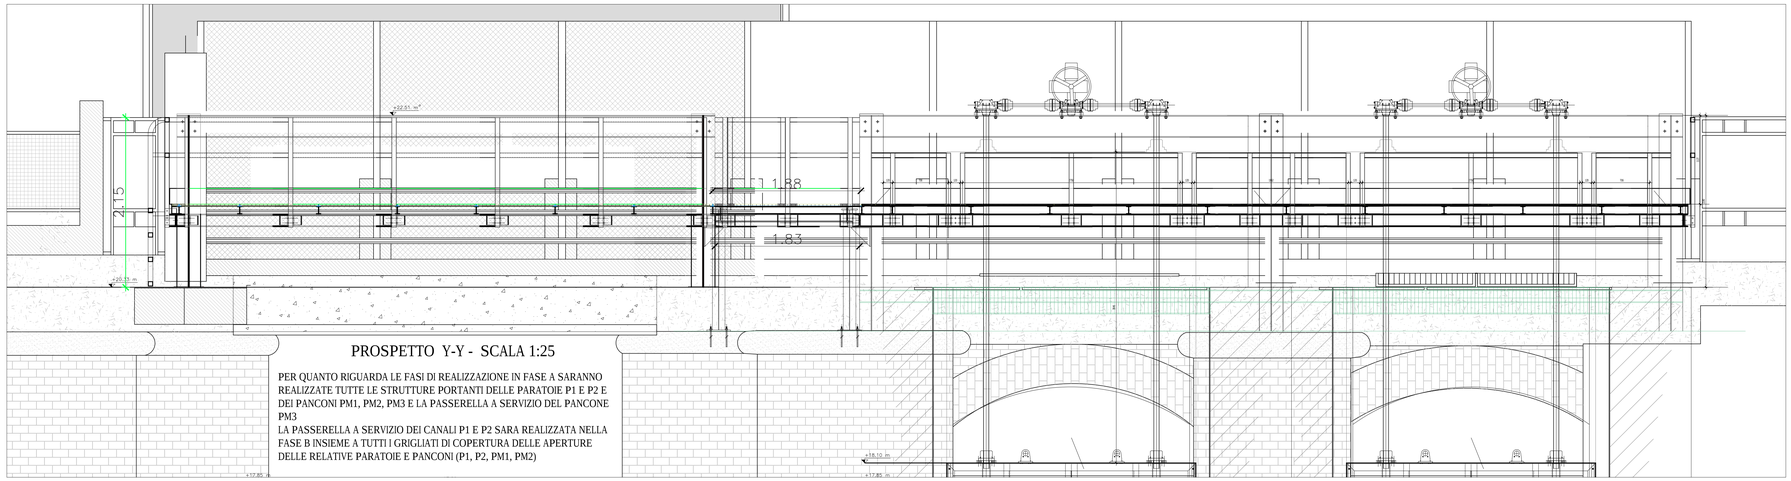

PROSPETTO Y-Y - SCALA 1:25

PER QUANTO RIGUARDA LE FASI DI REALIZZAZIONE IN FASE A SARANNO REALIZZATE TUTTE LE STRUTTURE PORTANTI DELLE PARATOIE P1 E P2 E DEI PANCONI PM1, PM2, PM3 E LA PASSERELLA A SERVIZIO DEL PANCONE PM3
LA PASSERELLA A SERVIZIO DEI CANALI P1 E P2 SARA REALIZZATA NELLA FASE B INSIEME A TUTTI I GRIGLIATI DI COPERTURA DELLE APERTURE DELLE RELATIVE PARATOIE E PANCONI (P1, P2, PM1, PM2)

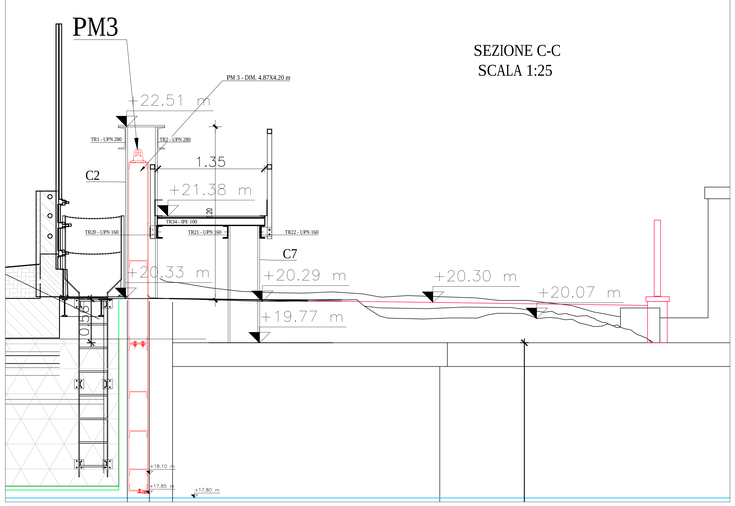

SEZIONE C-C
SCALA 1:25

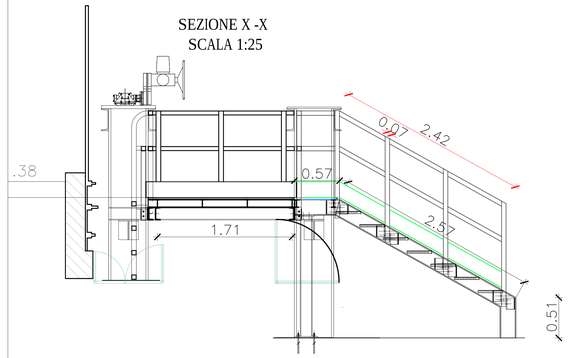

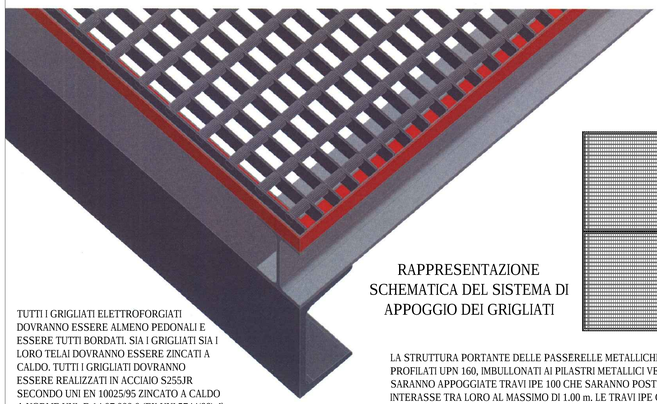

TUTTI I GRIGLIATI ELETTROFORGIATI DOVRANNO ESSERE ALMENO PEDONALI E ESSERE TUTTI BORDATI. SIA I GRIGLIATI SIA I LORO TELAI DOVRANNO ESSERE ZINCATI A CALDO. TUTTI I GRIGLIATI DOVRANNO ESSERE REALIZZATI IN ACCIAIO S255JR SECONDO UNI EN 10025/95 ZINCATO A CALDO A NORME UNI- E-14.07.000.0 (EX UNI 5744/66). Il GRIGLIATO ANTITACCO AVRA' MAGLIA 15 X 76 MM E PIATTO PORTANTE 25 X 2 MM DENTELLATO ANTISDRUCCIOLO CON COLLEGAMENTO IN TONDO LISCIO.

RAPPRESENTAZIONE SCHEMATICA DEL SISTEMA DI APPOGGIO DEI GRIGLIATI

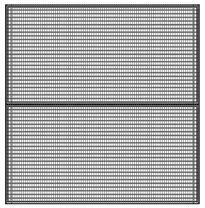

LA STRUTTURA PORTANTE DELLE PASSERELLE METALLICHE SARA' COSTITUITA DA PROFILATI UPN 160, IMBULLONATI AI PILASTRI METALLICI VERTICALI SUI QUALI SARANNO APPOGGIATE TRAVI IPE 100 CHE SARANNO POSTE IN OPERA CON UN INTERASSE TRA I LORO AL MASSIMO DI 1.00 m. LE TRAVI IPE COSTITUIRANNO L'ORDITURA SULLA QUALE SARANNO POSIZIONATI I PROFILATI AD "L" CHE COSTITUIRANNO I TELAI RETTANGOLARI SUI QUALI SARANNO APPOGGIATI EFFETTIVAMENTE I GRIGLIATI.

Fiume Mincio
Opere idrauliche di I categoria
MN-E-394-M
CUP: B64H15000070002
CIG:

AIPo
Agenzia Interregionale per il fiume Po

Regione Lombardia

Lotto **B**

ELABORATO
PARATOIE - LOTTO A - CARPENTERIE METALLICHE OPERE DI SOSTEGNO DELLE PARATOIE P1 E P2 E DEI PANCONI PM1, PM2, PM3 E DELLA RELATIVA PASSERELLA DI SERVIZIO

UBICAZIONE OPERE
Comune di Mantova
Località Ponte dei Mulini

DATA: Agosto 2018
AGG. -

SCALA:
Varie

COMMITTENTE
AIPO - Ufficio operativo di Mantova
Vicolo Canova, 26 - 46100 Mantova
tel. + 39 0376320461
fax. + 39 0376320464
e-mail: ufficio-mn@agenziapo.it

Raggruppamento temporaneo d'impresa
POLARIS - STUDIO ASSOCIATO
IDROSTUDI S.p.a.
ENGEO S.r.l.
SAP S.r.l.

Legale rappresentante della Capogruppo R.T.I.
Ing. Ivano Galvani

Responsabile unico del procedimento
Ing. Ivano Galvani

Il Coordinatore alla Progettazione
Ing. Marcello Moretti

Assistente
Dott. Paolo Michelini

Lavori di ripristino funzionale del manufatto a sostegno del Lago Superiore denominato "Vasarone", a seguito degli eventi sismici del 20 e 29 maggio 2012

6.a.13