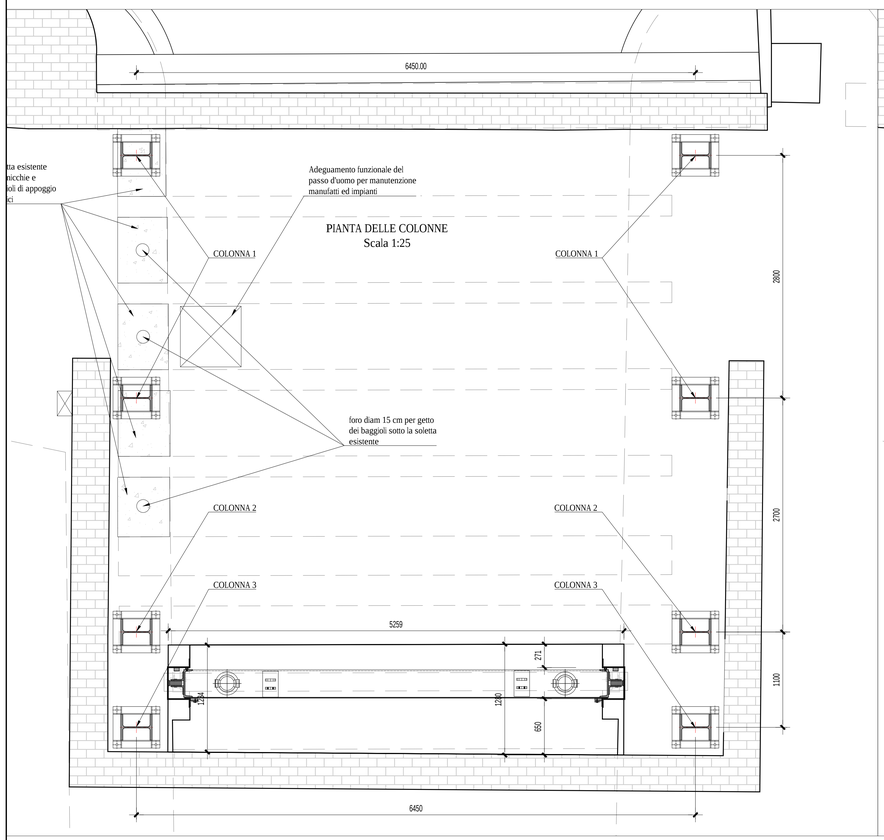

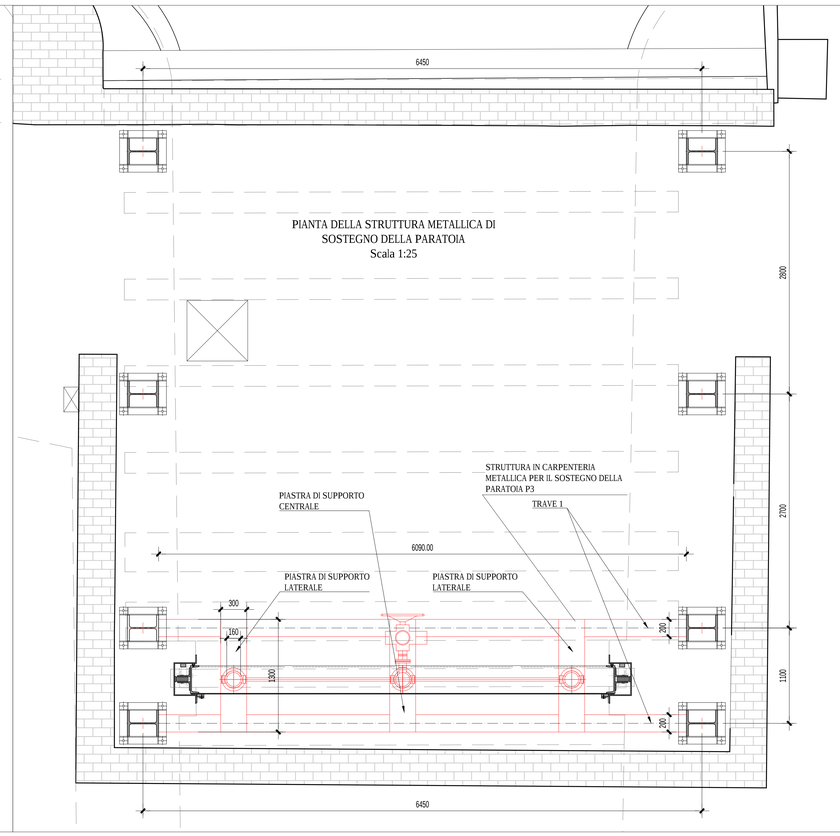

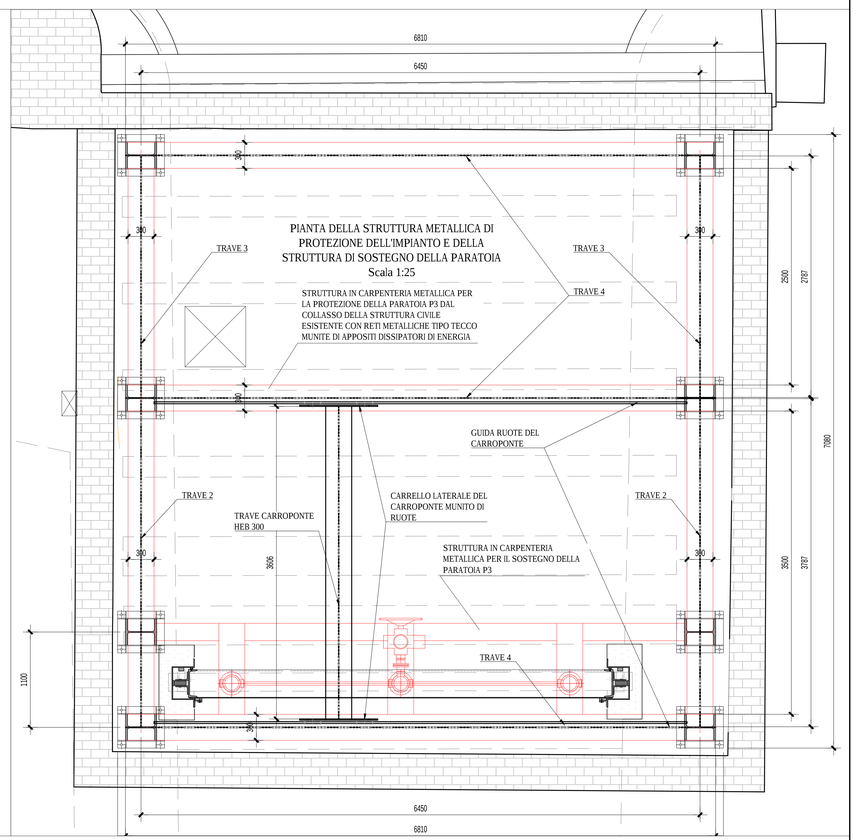

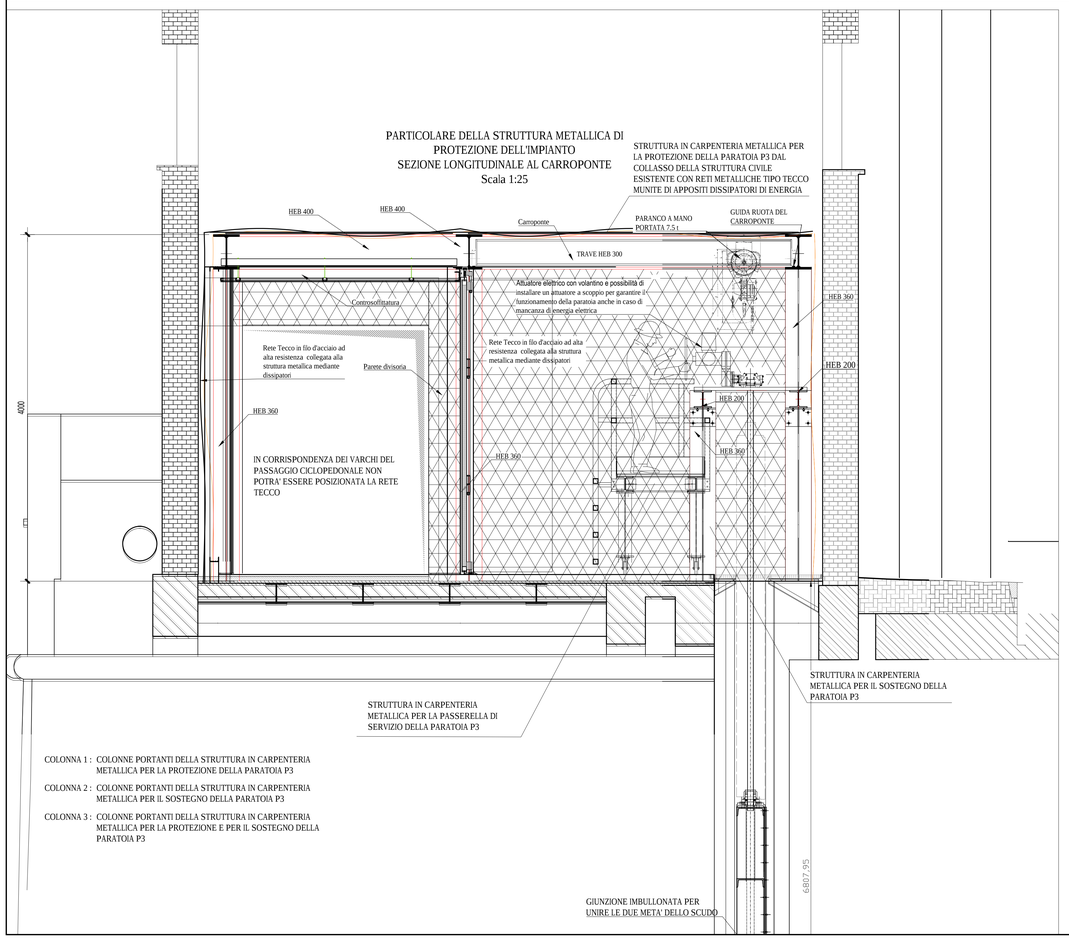

COLONNA 1 : COLONNE PORTANTI DELLA STRUTTURA IN CARPENTERIA METALLICA PER LA PROTEZIONE DELLA PARATOIA P3

COLONNA 2 : COLONNE PORTANTI DELLA STRUTTURA IN CARPENTERIA METALLICA PER IL SOSTEGNO DELLA PARATOIA P3

COLONNA 3 : COLONNE PORTANTI DELLA STRUTTURA IN CARPENTERIA METALLICA PER LA PROTEZIONE E PER IL SOSTEGNO DELLA PARATOIA P3

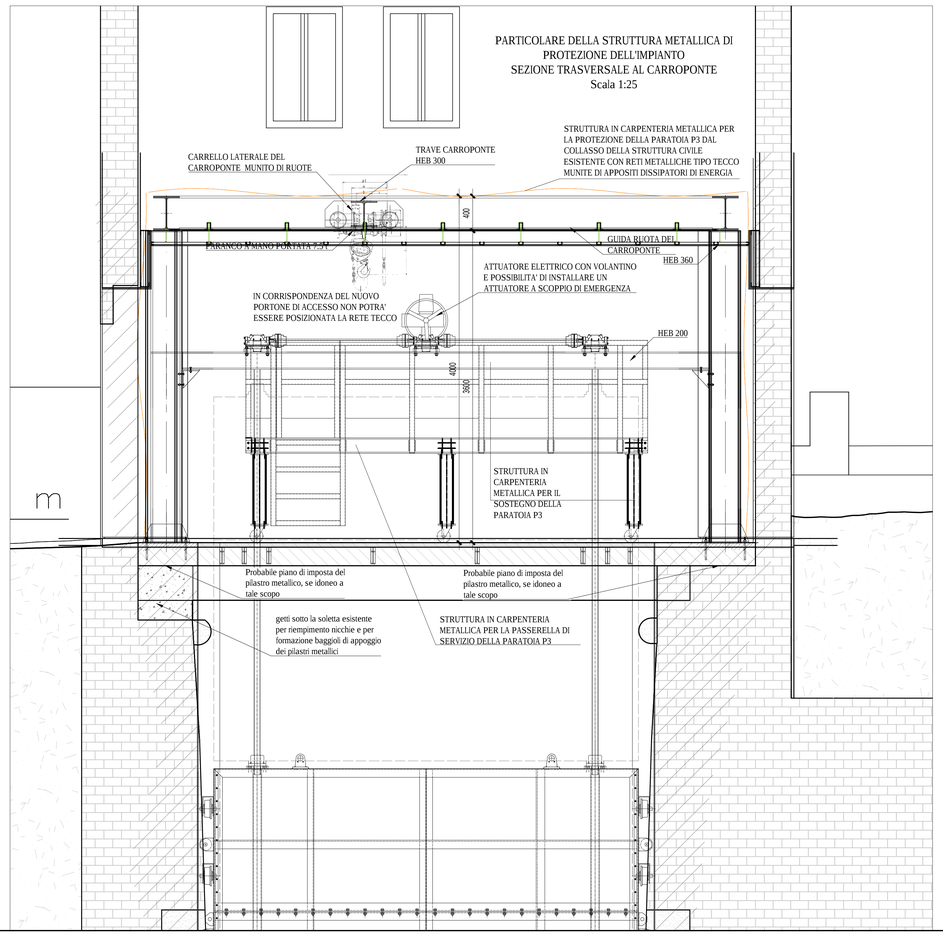

SCHEMA TIPOLOGICO DELLA STRUTTURA METALLICA DI PROTEZIONE DELL'IMPIANTO E DELLA STRUTTURA DI SOSTEGNO DELLA PARATOIA

STRUTTURE IN ACCIAIO S275JR SABBIATO E VERNICIATO

PER LE INDICAZIONI PROGETTUALI, I DISEGNI ED I PARTICOLARI NON RIGUARDANTI LA STRUTTURA IN ESAME SI RIMANDA ALLE RELATIVE TAVOLE DI PROGETTO

Fiume Mincio
Opere idrauliche di II categoria
MN-E-394-M
CUP: B64H15000070002
CIG:

AIPo Agenzia Interregionale per il fiume Po

Regione Lombardia

Lotto **B**

ELABORATO
PARATOIE
LOTTO B - CARPENTERIA DELLA STRUTTURA DI SOSTEGNO DELLA PARATOIA P3 E DI PROTEZIONE DELL'IMPIANTO

UBICAZIONE OPERE
Comune di Mantova
Località Ponte dei Mulini

DATA: Agosto 2018
AGG. -
SCALA: 1:25

COMMITTENTE
AIPO - Ufficio operativo di Mantova
Vicolo Canova, 26 - 46100 Mantova
tel. +39 0376320461
fax. +39 0376320464
e-mail:ufficio-mn@agenziapo.it

Raggruppamento temporaneo d'impresa
POLARIS - STUDIO ASSOCIATO
HYDRODATA S.p.a.
ENGEO S.r.l.
SAP S.r.l.

Legale rappresentante dell'ATI
Ing. Ivano Galvani
ORDINE DEGLI INGEGNERI PROVINCIA DI MANTOVA N. 640

Responsabile unico del procedimento
Ing. Ivano Galvani

Il Coordinatore alla Progettazione
Ing. Marcello Moretti

Amministr.
Dott. Paolo Michelini

Lavori di ripristino funzionale del manufatto a sostegno del Lago Superiore denominato "Vasarone", a seguito degli eventi sismici del 20 e 29 maggio 2012

6.a.16