


PROSPETTO LATO VALLE  
Scala 1:100

LAVORI DA ESEGUIRE NEL LOTTO A DEGLI  
INTERVENTI IN PROGETTO

LAVORI DA ESEGUIRE NEL LOTTO B DEGLI  
INTERVENTI IN PROGETTO

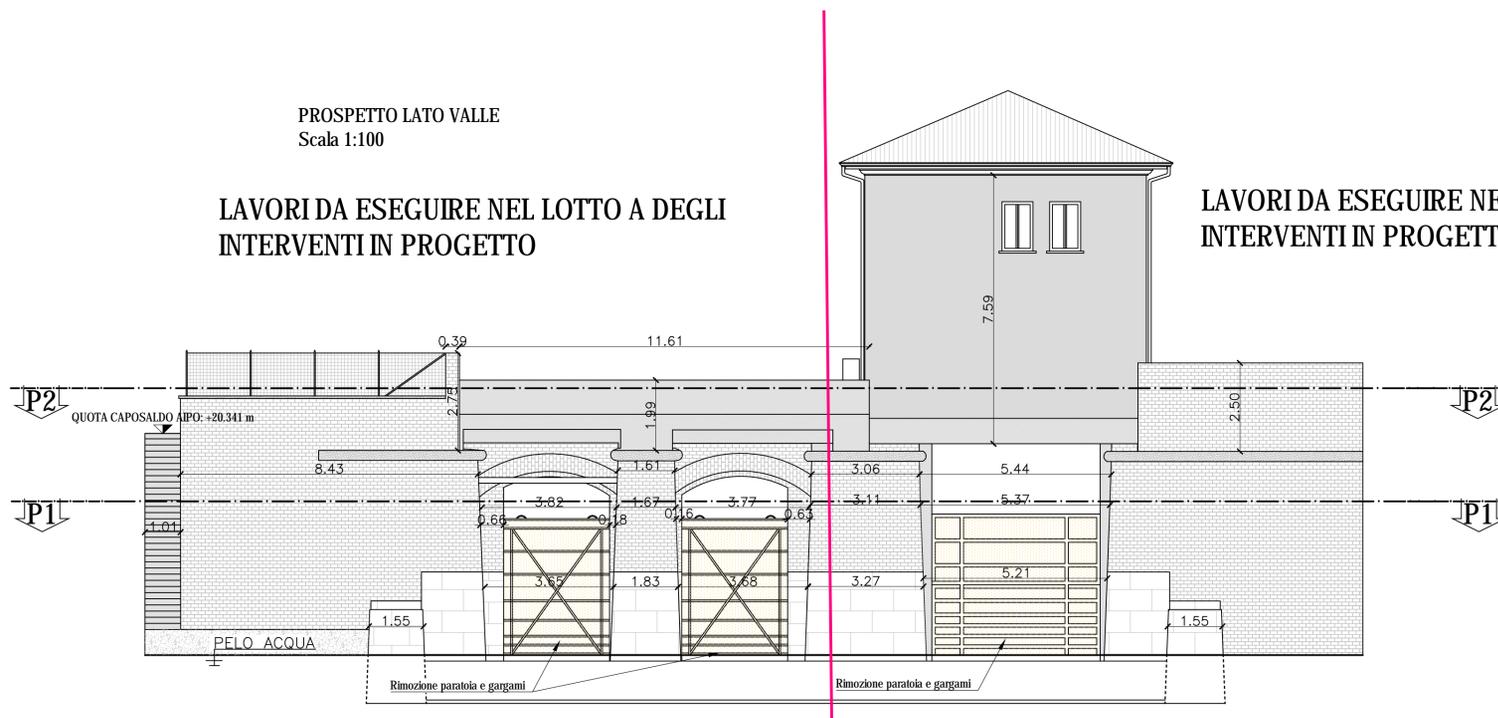


PROSPETTO LATO MONTE  
Scala 1:100

LAVORI DA ESEGUIRE NEL LOTTO A DEGLI  
INTERVENTI IN PROGETTO

Demolizione pilastri in c.a. e rimozione strutture metalliche.

Rimozione passerella, griglia e lamiera esistenti in corrispondenza della struttura di sostegno del pancone del canale principale (PM3)


Demolizione pilastri in c.a. e rimozione strutture metalliche di sostegno delle paratoie P1 e P2

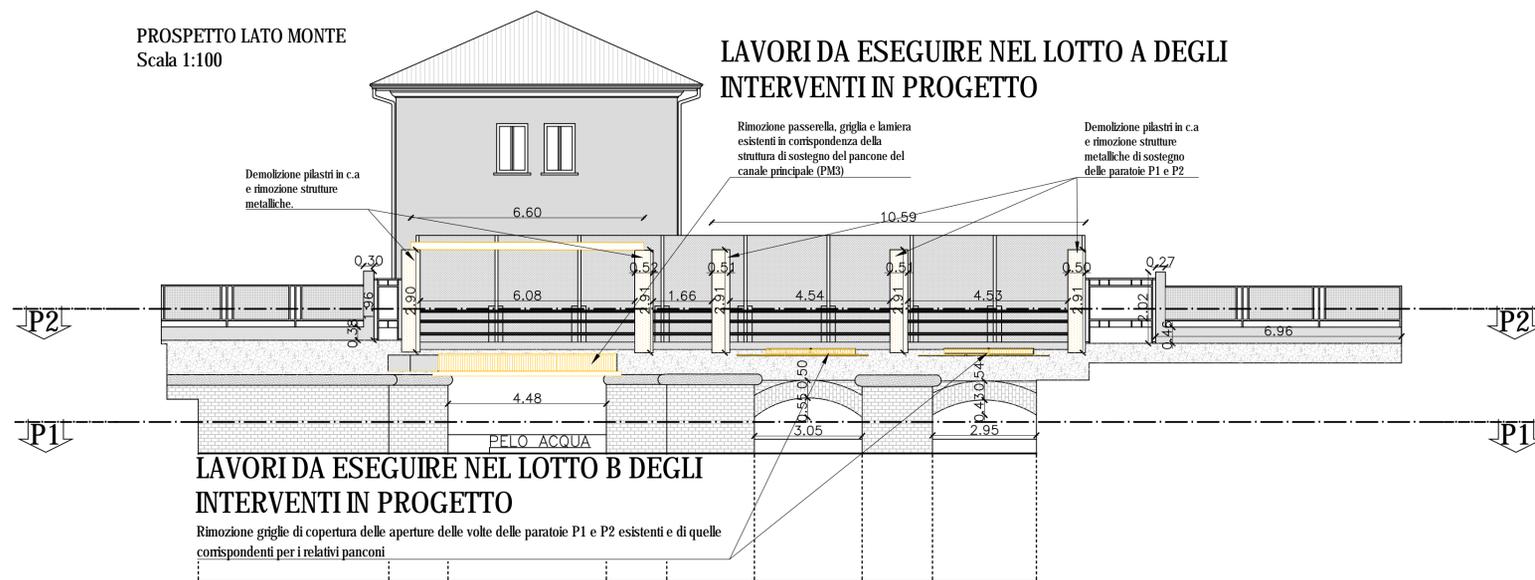


LAVORI DA ESEGUIRE NEL LOTTO B DEGLI  
INTERVENTI IN PROGETTO

Rimozione griglie di copertura delle aperture delle volte delle paratoie P1 e P2 esistenti e di quelle corrispondenti per i relativi panconi

PROSPETTO LATO CITTADELLA  
Scala 1:100

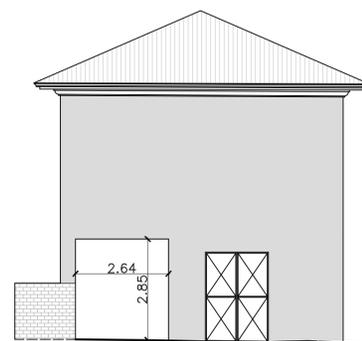

PROSPETTO LATO MANTOVA  
Scala 1:100

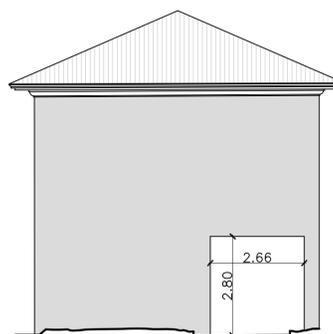

Fiume Mincio  
Opere idrauliche di II categoria  
MN-E-394-M  
CUP: B64H1500070002  
CIG:



Progetto  
Definitivo / Esecutivo

Lotto A

ELABORATO  
PARATOIE  
LOTTI A e B - DEMOLIZIONI - PROSPETTI

UBICAZIONE OPERE  
Comune di Mantova  
Località Ponte dei Mulini

DATA: Agosto 2018  
AGG. -  
SCALA:  
1:100

COMMITTENTE  
AIPo - Ufficio operativo di Mantova  
Vicolo Canove, 26 - 46100 Mantova  
tel. +39 0376320461  
fax. +39 0376320464  
e-mail: ufficio-mn@agenziaipo.it

Raggruppamento temporaneo d'impresa  
POLARIS - STUDIO ASSOCIATO  
HYDRODATA S.p.a.  
ENGE S.r.l.  
SAF S.r.l.



Legale rappresentante  
della Compagnia R.T.I.  
Responsabile unico del procedimento  
Ing. Ivano Galvani  
# Coordinatore alla Progettazione  
Ing. Marcello Moretti  
Assistente  
Dott. Paolo Michelini

Lavori di ripristino funzionale del manufatto a sostegno del Lago Superiore denominato "Vasarone", a seguito degli eventi sismici del 20 e 29 maggio 2012