


PROSPETTO LATO VALLE
Scala 1:100

LAVORI DA ESEGUIRE NEL LOTTO A DEGLI
INTERVENTI IN PROGETTO

LAVORI DA ESEGUIRE NEL LOTTO B DEGLI
INTERVENTI IN PROGETTO

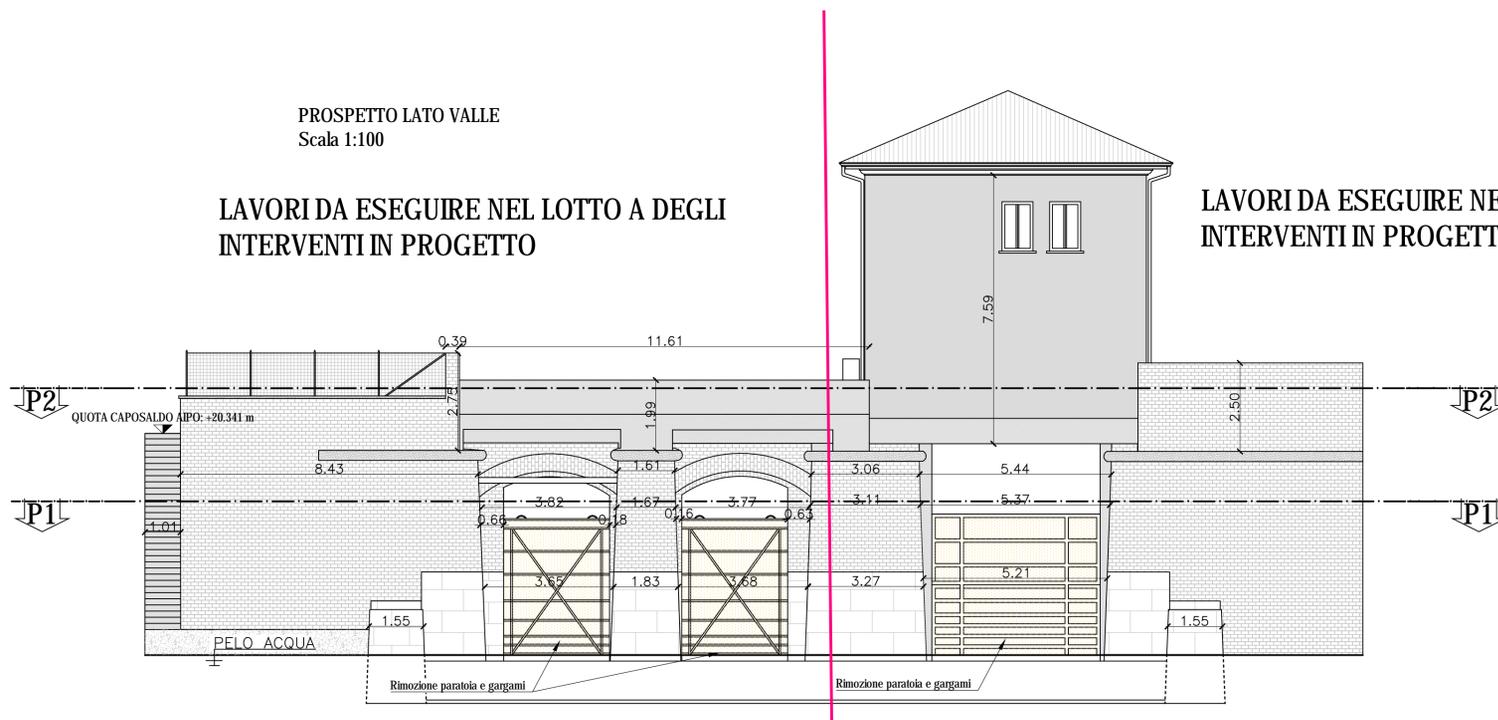


PROSPETTO LATO MONTE
Scala 1:100

LAVORI DA ESEGUIRE NEL LOTTO A DEGLI
INTERVENTI IN PROGETTO

Demolizione pilastri in c.a. e rimozione strutture metalliche.

Rimozione passerella, griglia e lamiera esistenti in corrispondenza della struttura di sostegno del pancone del canale principale (PM3)


Demolizione pilastri in c.a. e rimozione strutture metalliche di sostegno delle paratoie P1 e P2

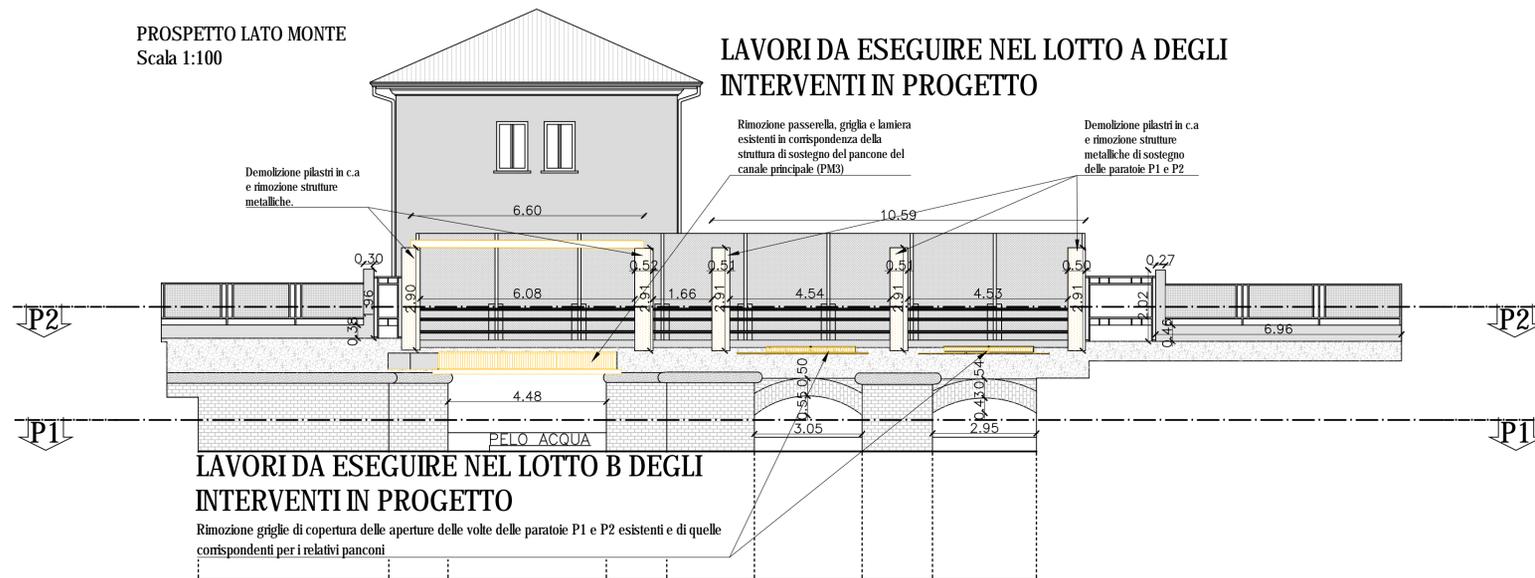


LAVORI DA ESEGUIRE NEL LOTTO B DEGLI
INTERVENTI IN PROGETTO

Rimozione griglie di copertura delle aperture delle volte delle paratoie P1 e P2 esistenti e di quelle corrispondenti per i relativi panconi

PROSPETTO LATO CITTADELLA
Scala 1:100

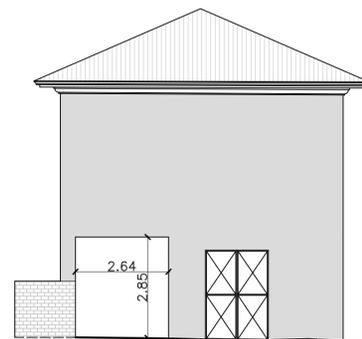

PROSPETTO LATO MANTOVA
Scala 1:100

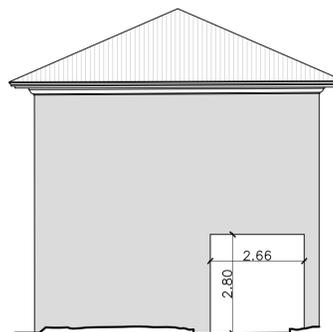

Fiume Mincio
Opere idrauliche di II categoria
MN-E-394-M
CUP: B64H15000070002
CIG:



Progetto
Definitivo / Esecutivo

Lotto B

ELABORATO
PARATOIE
LOTTI A e B - DEMOLIZIONI - PROSPETTI

UBICAZIONE OPERE
Comune di Mantova
Località Ponte dei Mulini

DATA: Agosto 2018
AGG. -
SCALA:
1:100

COMMITTENTE
AIPo - Ufficio operativo di Mantova
Vicolo Canove, 26 - 46100 Mantova
tel. +39 0376320461
fax. +39 0376320464
e-mail: ufficio-mn@agenziaipo.it

Raggruppamento temporaneo d'impresa
POLARIS - STUDIO ASSOCIATO
HYDRODATA S.p.a.
ENGE S.r.l.
SAF S.r.l.

Legale rappresentante
della Consorzio R.T.I.
HYDRODATA
SAF

Responsabile unico del procedimento
Ing. Ivano Galvani
Coordinatore alla Progettazione
Ing. Marcello Moretti
Assistente
Dott. Paolo Michelini

Lavori di ripristino funzionale del manufatto a sostegno del Lago Superiore denominato "Vasarone", a seguito degli eventi sismici del 20 e 29 maggio 2012