
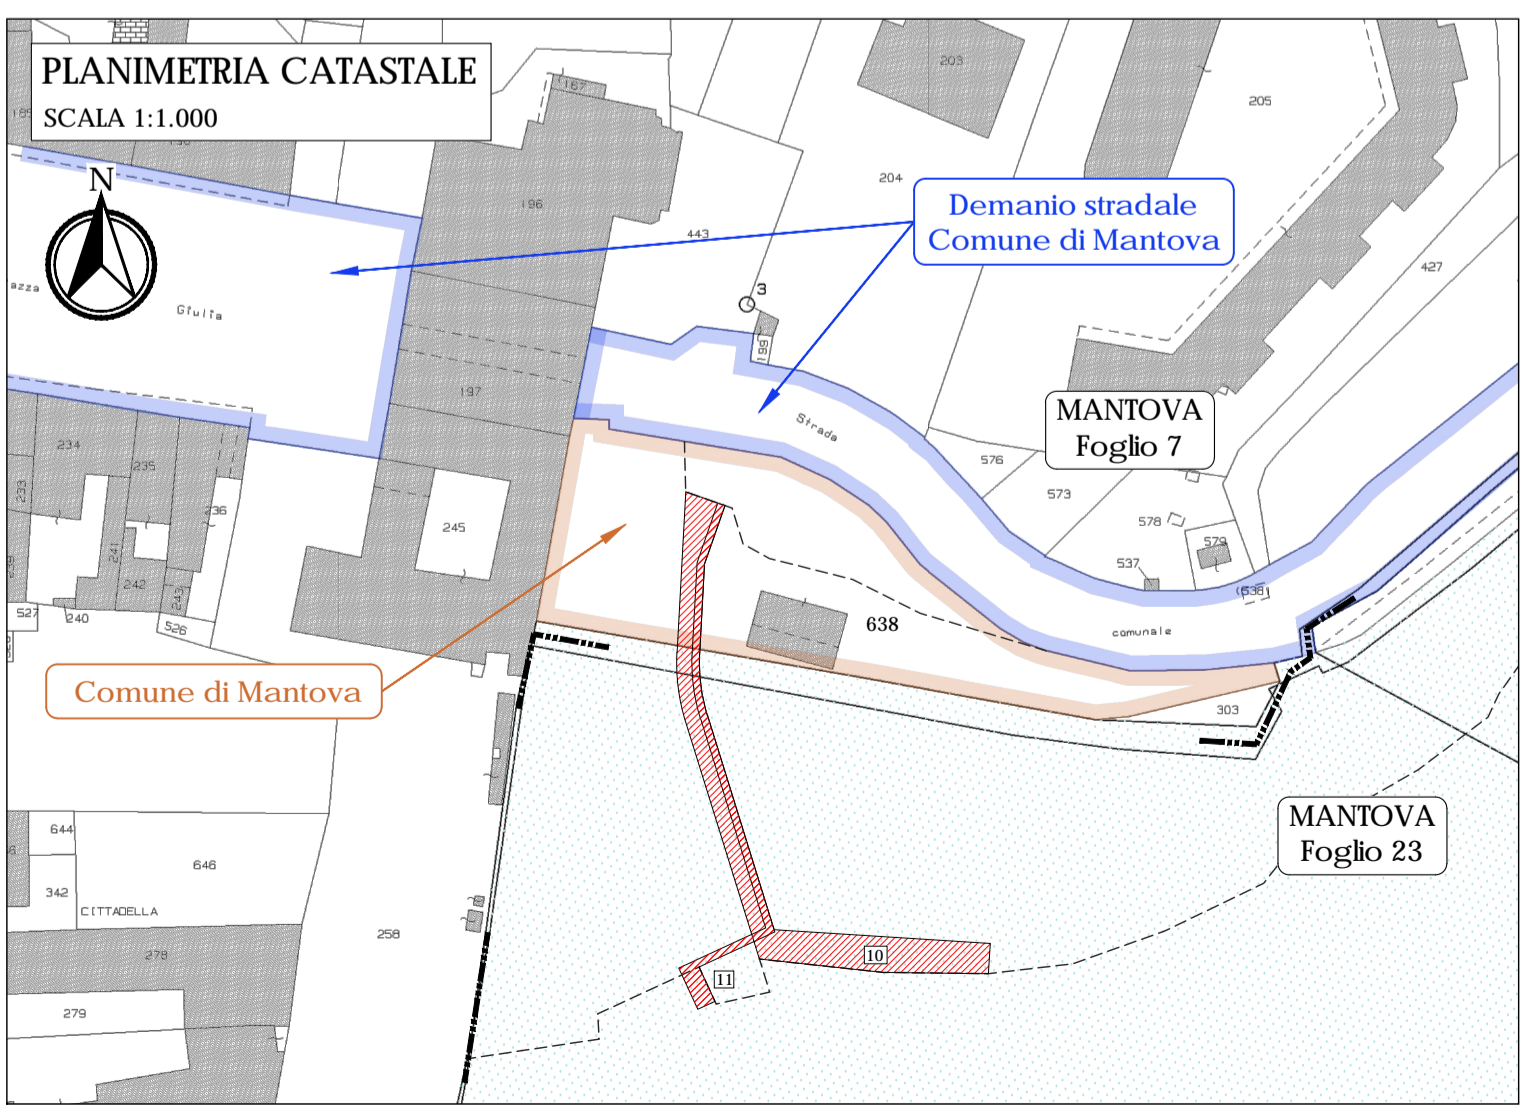


DITTE	Fg.	Mapp.	SUPERFICIE OCCUPATA	TEMPO DI OCCUPAZIONE	VALORE IMMOBILE	INDENNITÀ TOTALE
			(mq)	(settimane)	(€)	(€)
Bernardi Giovanni nato a Rivarolo Mantovano il 15/03/1944	7	654	19	30	€ 39,00	€ 34,31
Società Canottieri Mincio Società cooperativa con sede in Mantova	7	221	37	30	€ 39,00	€ 66,81
Comune di Mantova	7	301	105	30	€ 39,00	€ 189,58
Demanio stradale Comune di Mantova	7	ex S.S. 62 - Via dei Mulini	44	30	€ 39,00	€ 79,44
	7	ex S.S. 62 - Via dei Mulini	47	30	€ 39,00	€ 84,86
	23	ex S.S. 62 - Via dei Mulini	16	30	€ 39,00	€ 28,89
	23	ex S.S. 62 - Via dei Mulini	166	30	€ 39,00	€ 299,72
A.S.D. Gruppo pesca Porta Giulia Comune di Mantova	7	Via S. Giovanni Bono	120	1	€ 39,00	€ 7,22
	23	638	84	30	€ 39,00	€ 151,67
Demanio pubblico dello stato Az. Naz. autostrade statali	23	638	321	1	€ 39,00	€ 19,32
	23	3	97	30	€ 39,00	€ 175,14

Fiume Mincio
Opere idrauliche di II categoria
MN-E-394-M
CUP: B64H15000070002
CIG:

**Progetto
Definitivo / Esecutivo**

Lotto A

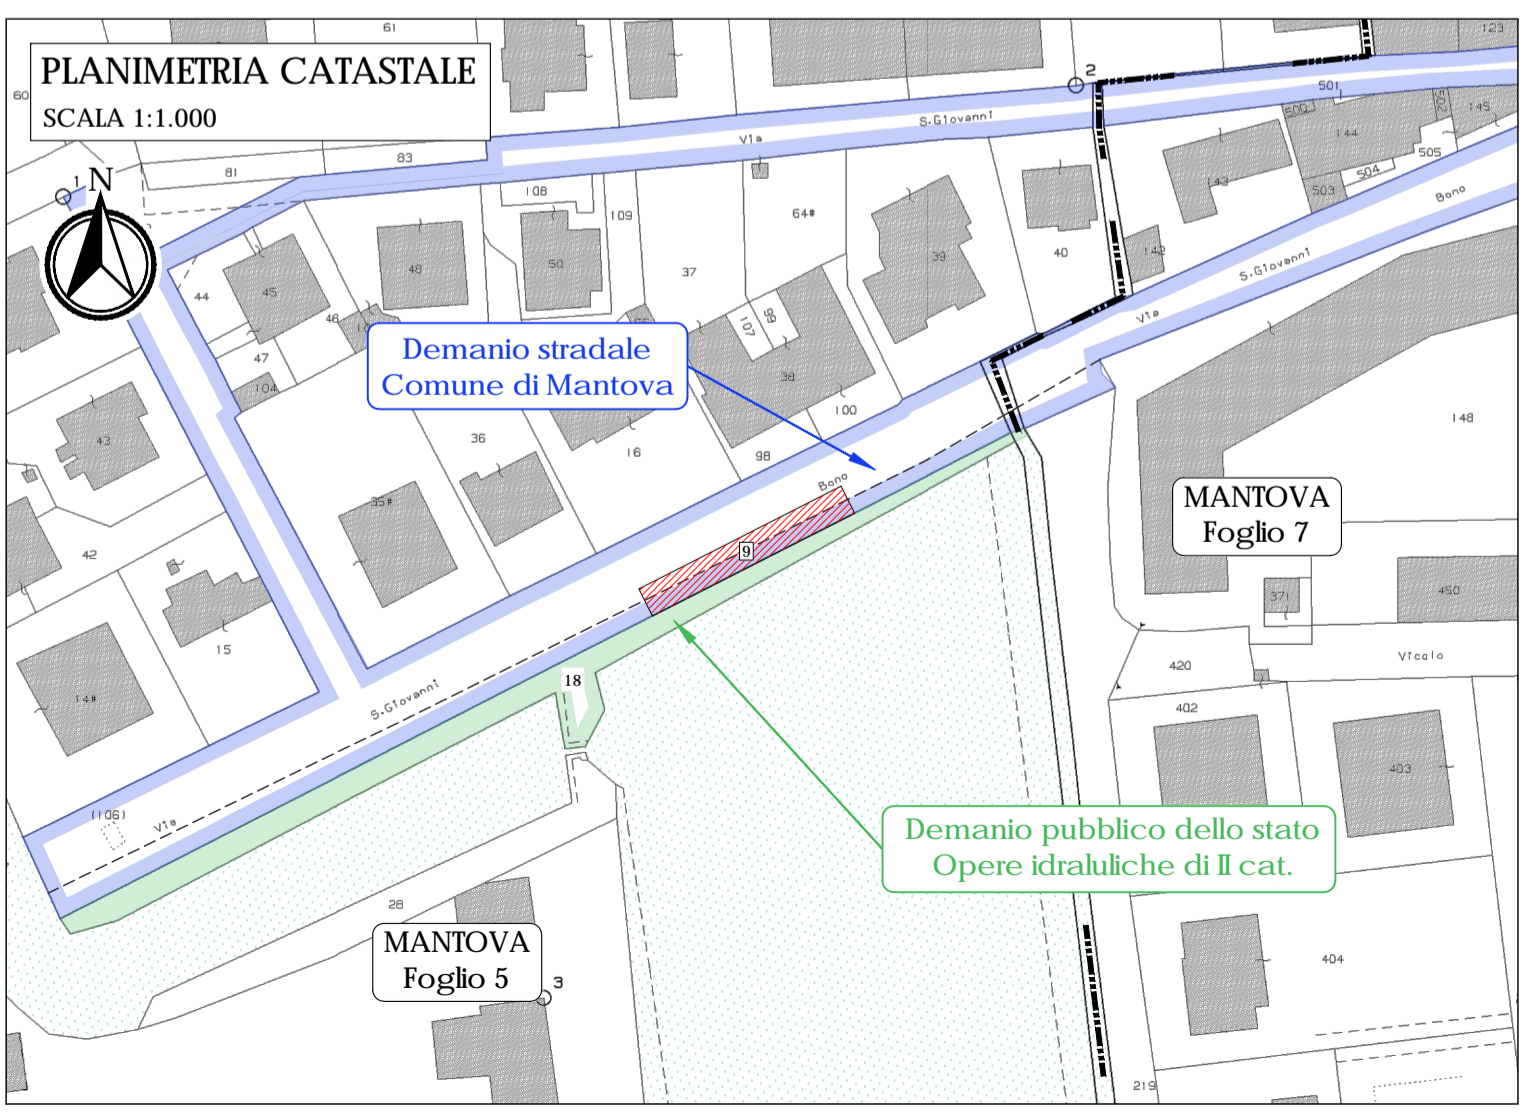

ELABORATO
ESPROPRI ED OCCUPAZIONI TEMPORANEE
Planimetria catastale con aree oggetto di occupazione temporanea

UBICAZIONE OPERE
Comune di Mantova
Località Ponte dei Mulini

DATA: Agosto 2018
AGG. -

SCALA:
1:1.000

COMMITTENTE
AIPO - Ufficio operativo di Mantova
Vicolo Canove, 26 - 46100 Mantova
tel. +39 0376320461
fax. +39 0376320464
e-mail: ufficio-mn@agenziapo.it

Raggruppamento temporaneo d'impresa
POLARIS - STUDIO ASSOCIATO
HYDRODATA S.p.a.
ENGE S.r.l.
SAP S.r.l.

Legale rappresentante della Cantalupo R.T.I.
Ing. Benvenuto
Dott. Ing. Basso
SEZIONE A
N. 546

Responsabile unico del procedimento
Ing. Ivano Galvani
Il Coordinatore alla Progettazione
Ing. Marcello Moretti
Assistente
Dott. Paolo Michellini

Lavori di ripristino funzionale del manufatto a sostegno del Lago Superiore denominato "Vasarone", a seguito degli eventi sismici del 20 e 29 maggio 2012

8.b