



SEZIONE STRADALE AREA DI LAVORO



PARTICOLARE DELLO SNODO CICLOPEDONALE (PORTA MULINA)

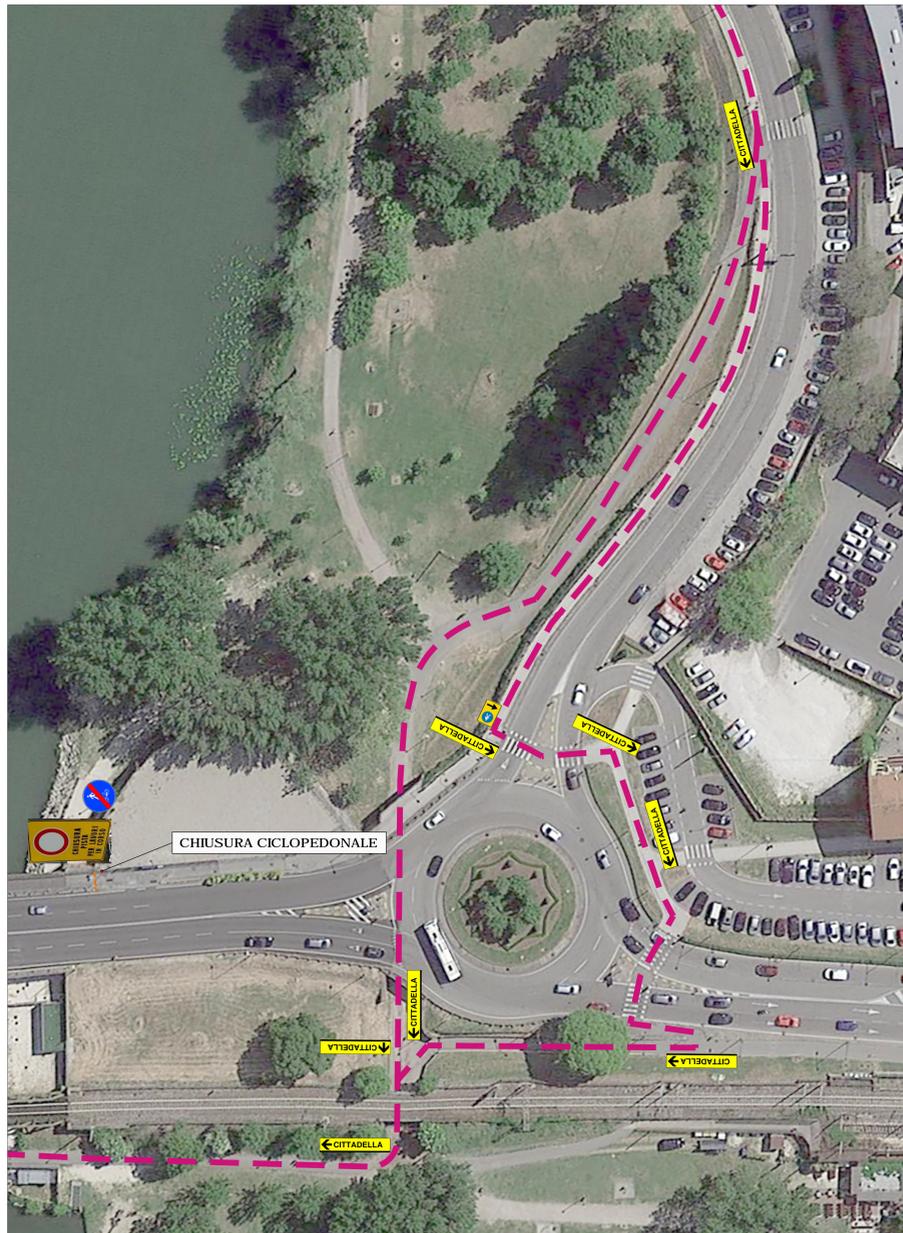


PLANIMETRIA GENERALE D'INTERVENTO

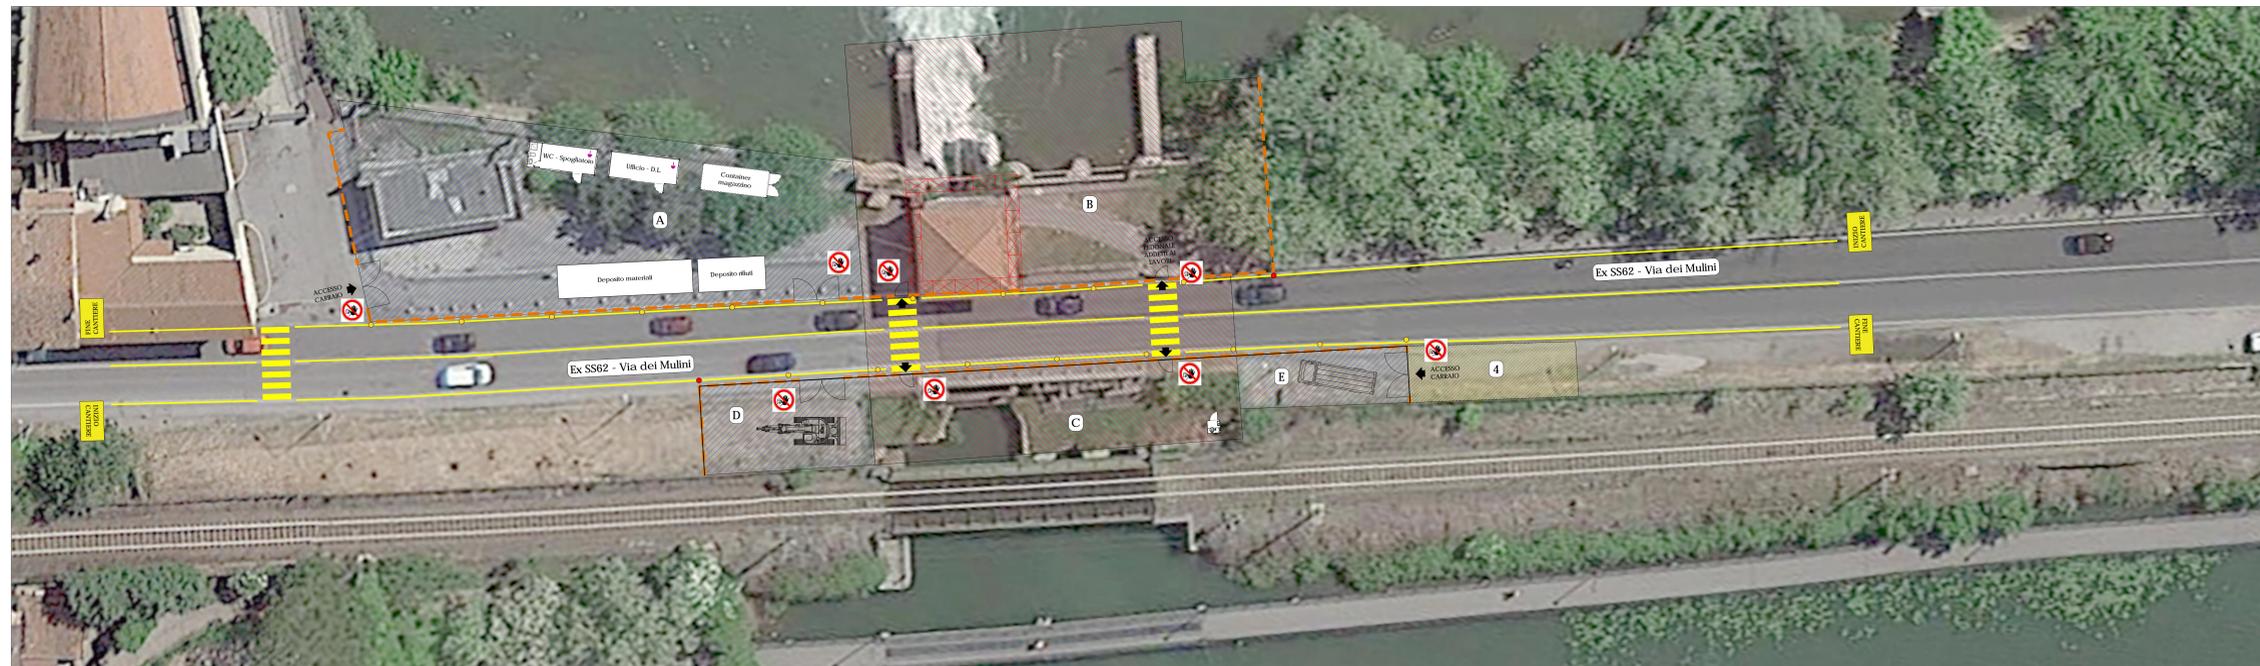

AREA DI CANTIERE

SCHEMI BASE PER LA GESTIONE DEL TRAFFICO

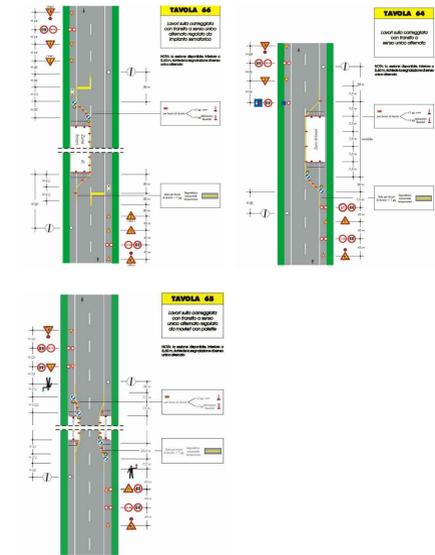

Breme Milano  
 Opere idrauliche di II categoria  
 MN E 304-M  
 CUP: B64H1500070002  
 CIG:

**AIPO**  
 Agenzia Nazionale per i Lavori  
**Regione Lombardia**

**Progetto Definitivo / Esecutivo**  
 Lotto B

ELABORATO  
**COORDINAMENTO DELLA SICUREZZA IN FASE DI PROGETTAZIONE: Layout di cantiere (Allegato "A")**

UBICAZIONE OPERE  
 Comune di Mantova  
 Località Porto dei Mulini

DATA: Agosto 2018  
 AGG.

COMMITTENTE:  
 AIPO - Ufficio operativo di Mantova  
 Vicolo Carovè, 26 - 46100 Mantova  
 tel. +39 037623664  
 fax. +39 037623664  
 e-mail: info@mantovaprogetti.it

Progettazione Impianti e Direzione:  
 FORABIS - STUDIO ASSOCIATO  
 ING. Marco Maresca

Progettazione ed. del progetto:  
 Ing. Ivano Galassi

Esecuzione ed. del progetto:  
 Ing. Marco Maresca

Aut. Dir. Paolo Michelini

9.b.1

Lavori di ripristino funzionale del manufatto a sostegno del Lago Superiore denominato "Vasarone" - a seguito degli eventi sismici del 20 e 29 maggio 2012