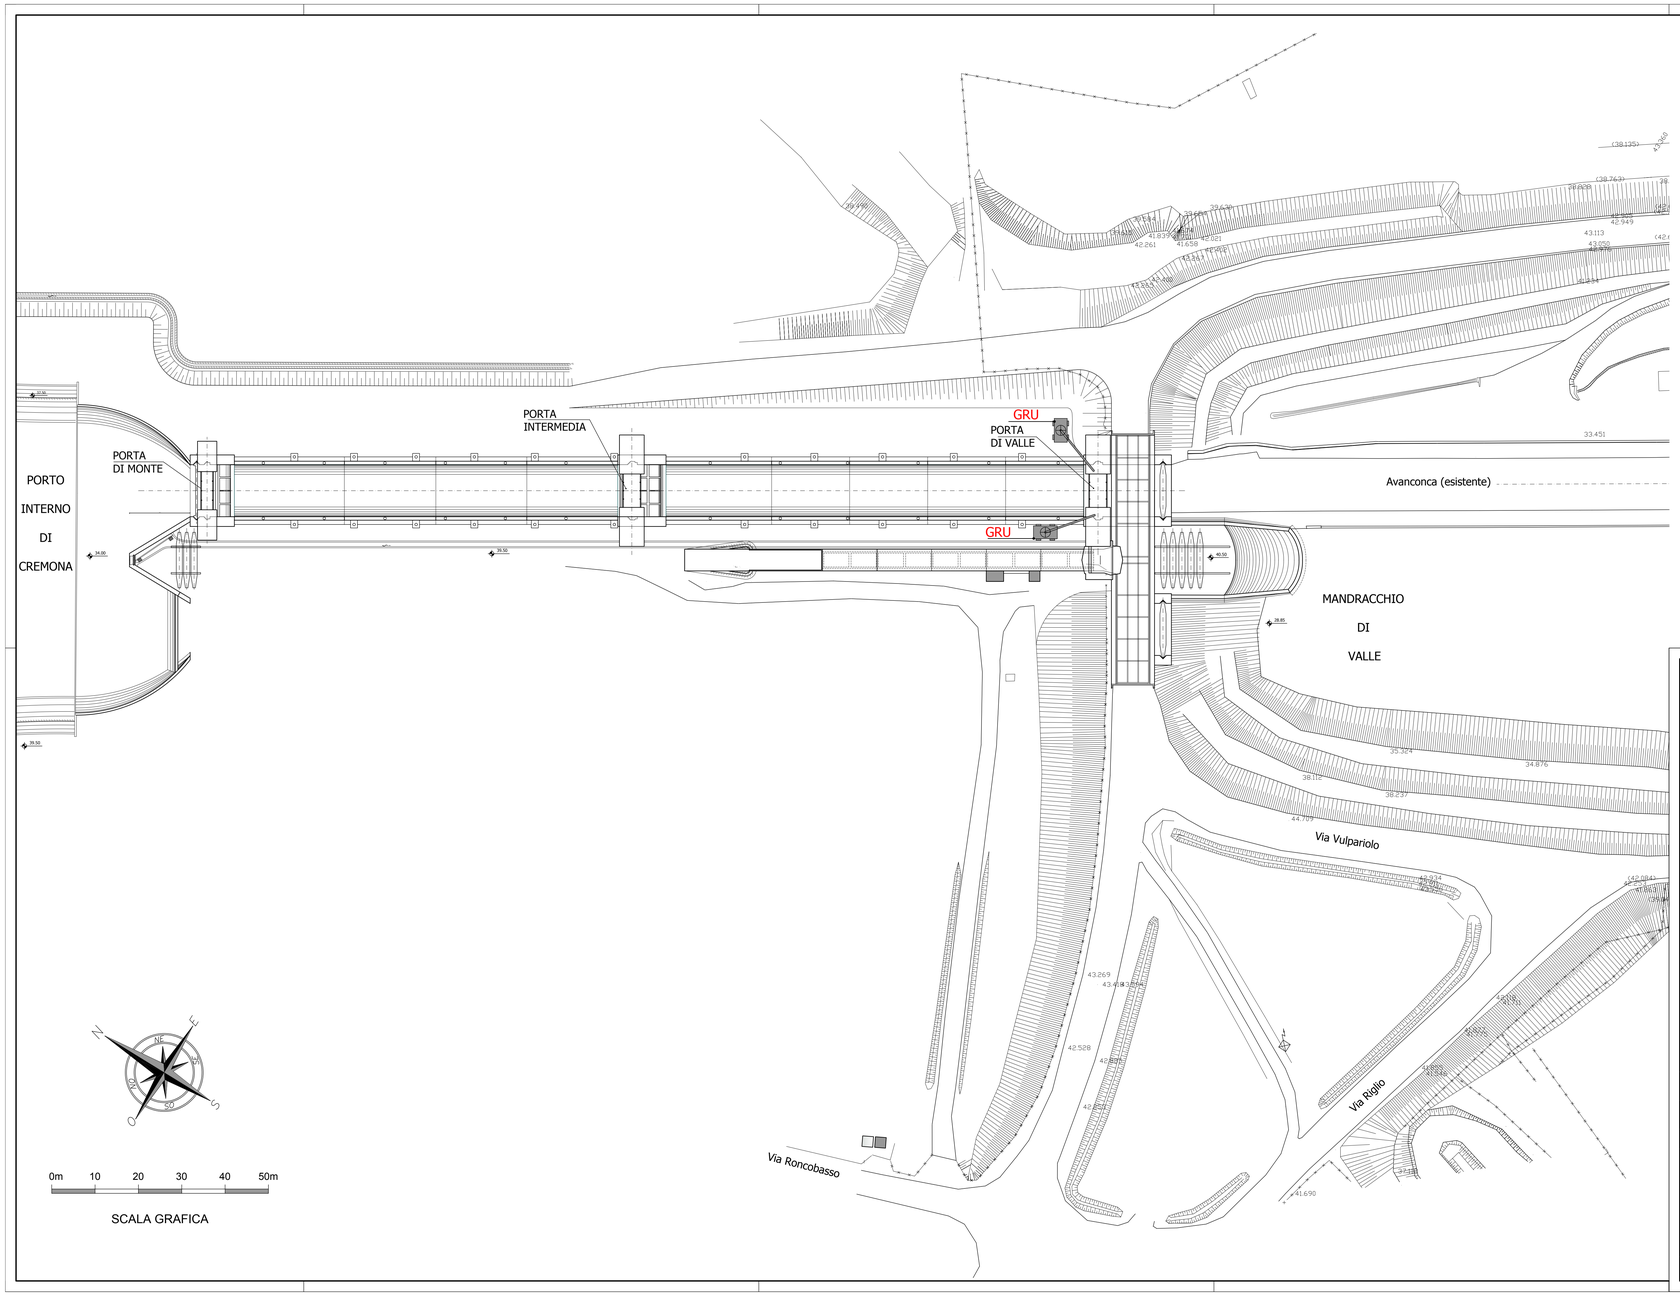

AGENZIA INTERREGIONALE PER IL FIUME PO
Area navigazione, idrovie e porti

Progettazione esecutiva e coordinamento per la sicurezza in fase di progettazione per la sostituzione del meccanismo a fune di chiusura delle porte di valle della conca di navigazione di Cremona con nuovo meccanismo oleodinamico

PROGETTO ESECUTIVO

PLANIMETRIA POSIZIONAMENTO MACCHINE DI CANTIERE — T8.2

SCALA	CODICE	DATA	REV.
1:500			

COMMITTENTE:

AGENZIA INTERREGIONALE PER IL FIUME PO
Area navigazione, idrovie e porti
Argine Ciala, 11
42022 Boretto (RE)
R.U.P. Ing. Ettore Alberani

PROGETTAZIONE:

Firmato digitalmente da:Giannarturo Comola

ORDINE DEGLI INGEGNERI DELLA PROVINCIA DI MODENA
Ing. Giannarturo COMOLA n° 1210