



Scala 1:25

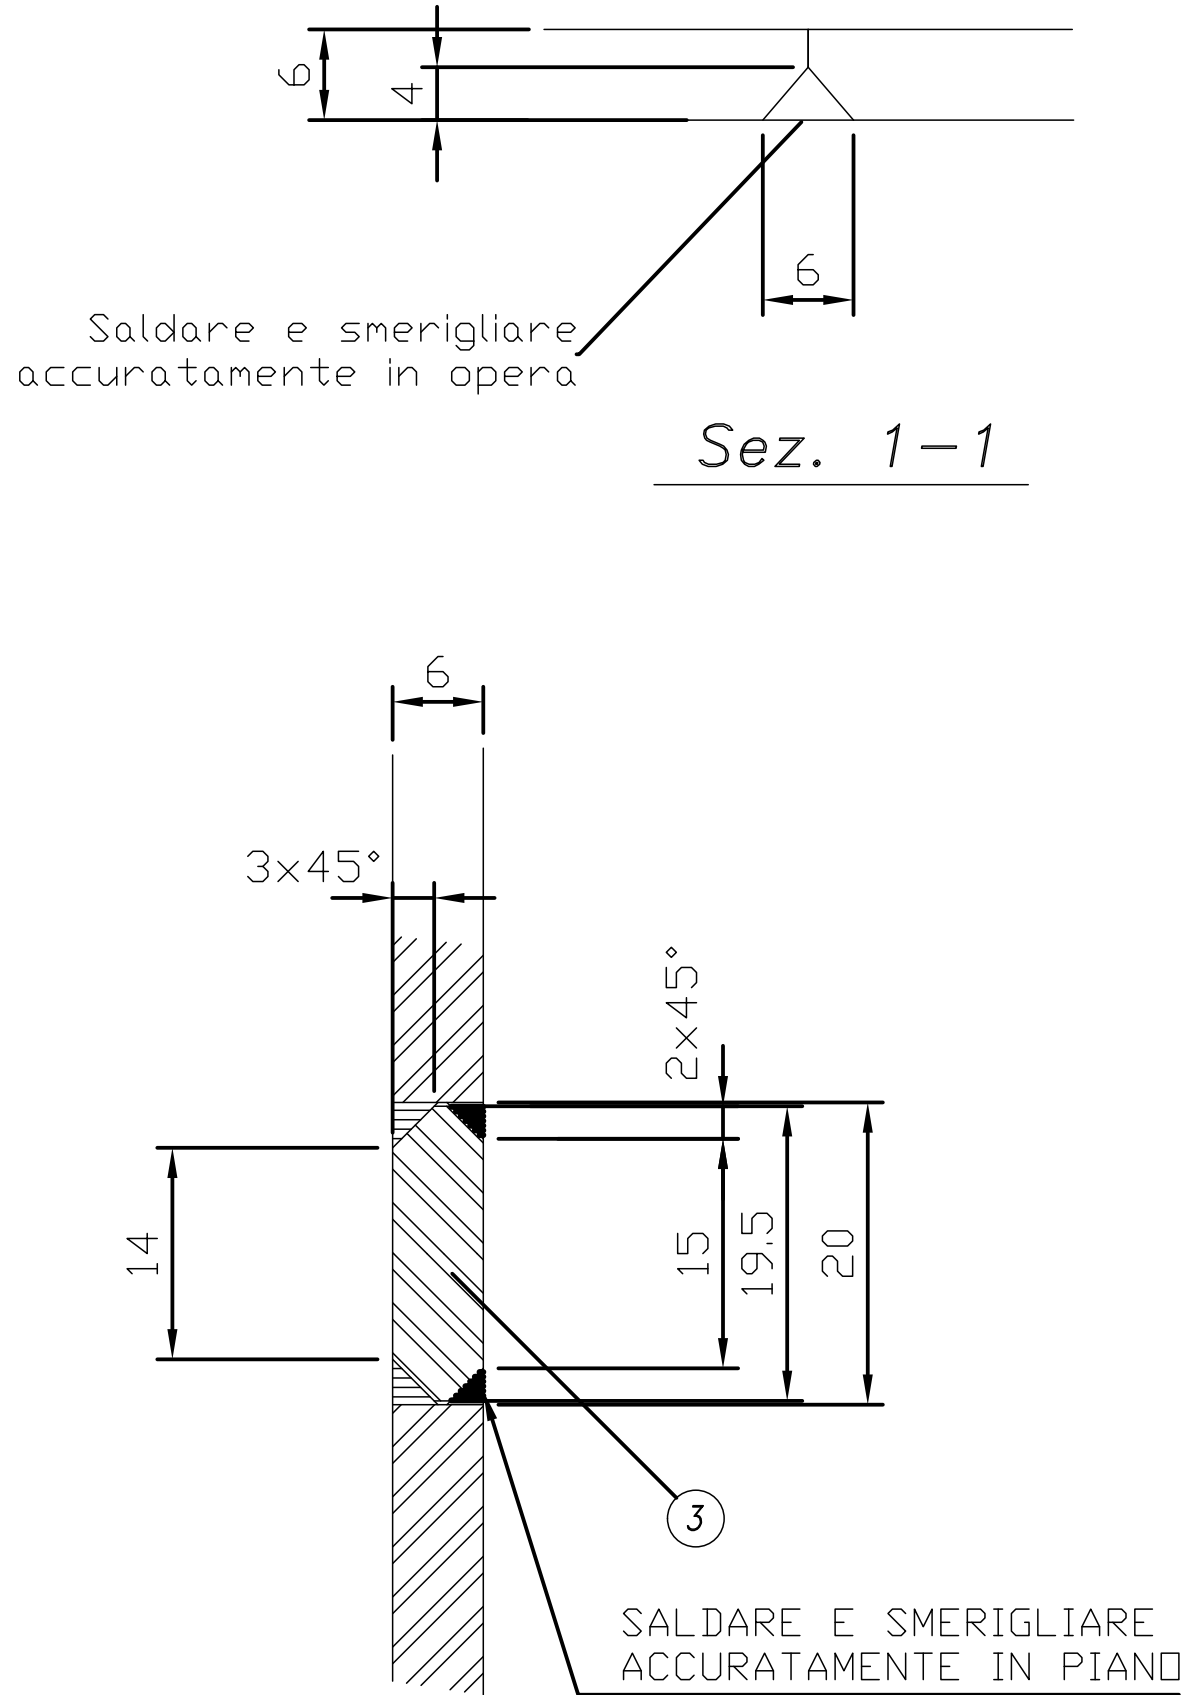

Scala 2:1

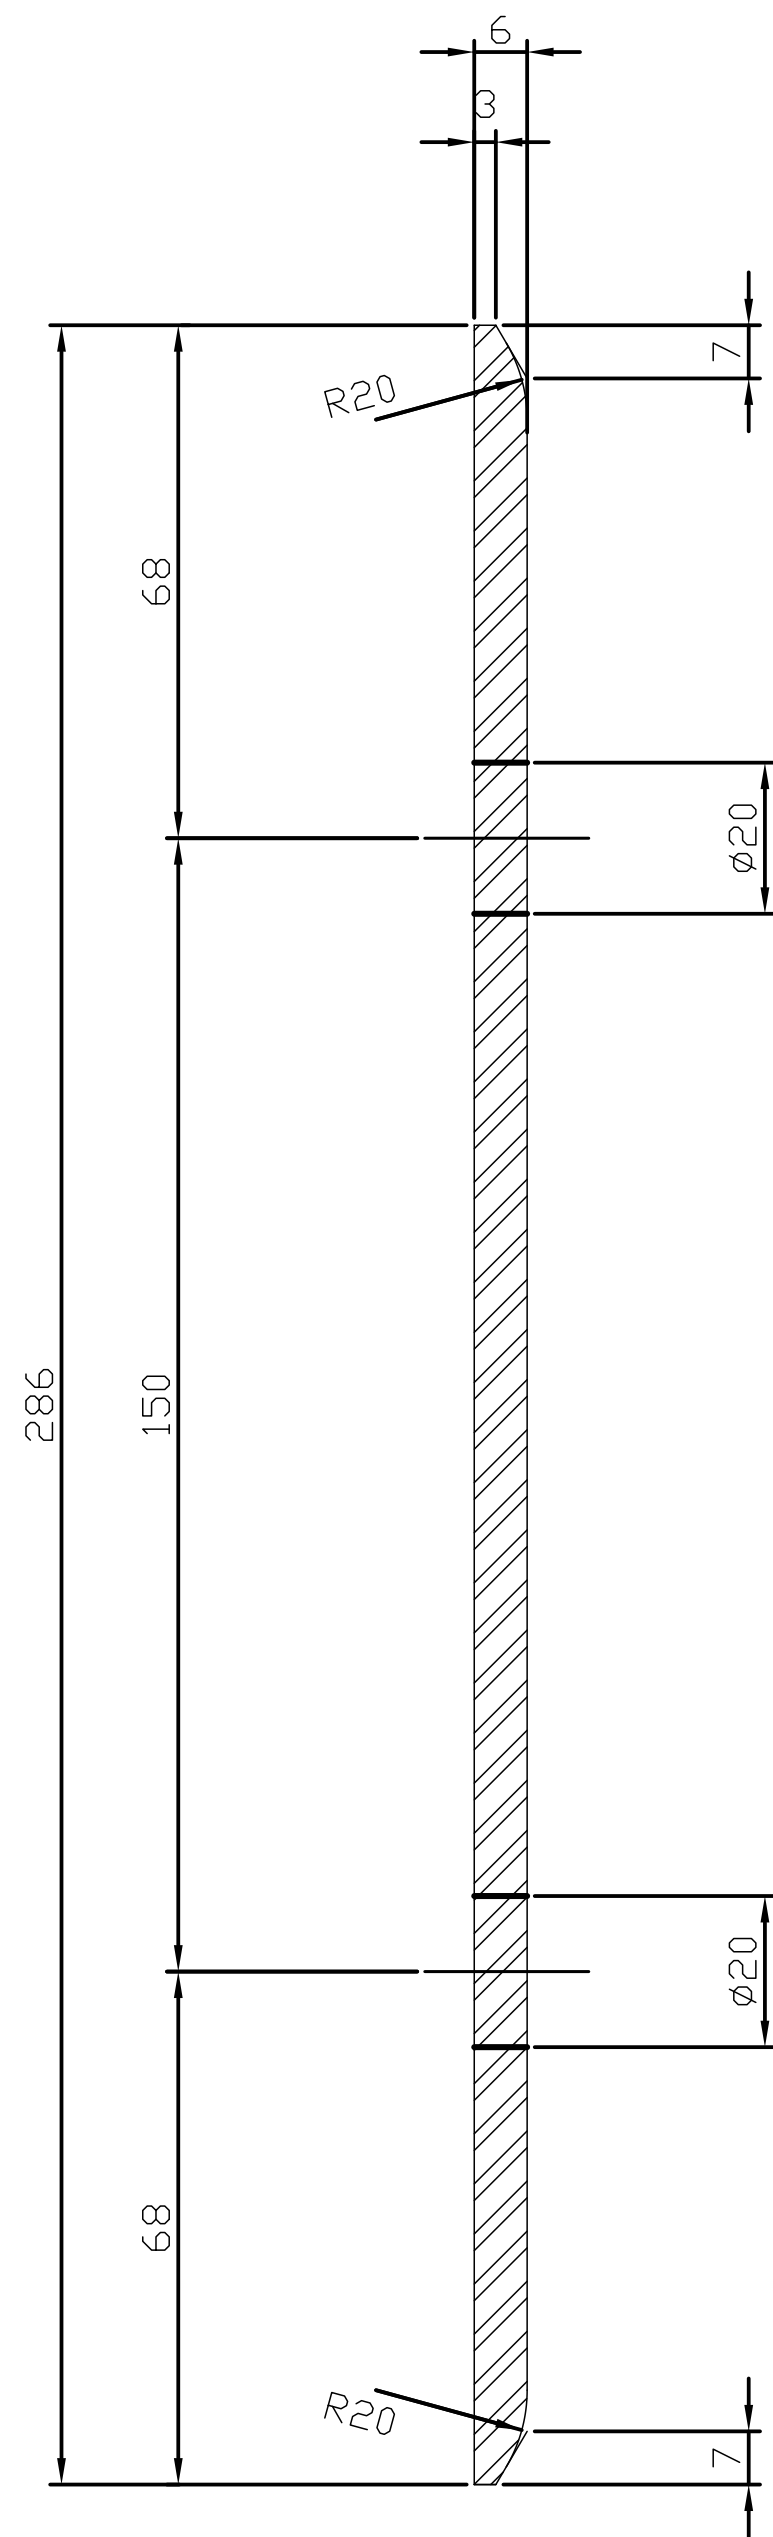

Sez. 2-2

Scala 1:1

4	Piatto 50x22	Fe360B EN10025	2	Lg. 3658	64
3	Piatto 50x22	Fe360B EN10025	2	Lg. 3747	65
2	Piatto 50x22	Fe360B EN10025	1	Lg. 4250	40
1	Piatto 50x22	Fe360B EN10025	2	Lg. 4065	71

PRO	SEGNALAMENTO	MATERIALE/PRODOTTORE	QUANT	OGGETTO	PESO TOT.
RUGOSITA' RA in micron				PESO : 240 kg	
GR.DIMENS.					
ALBERICI/FORMI					
SISTEMI					



AGENZIA INTERREGIONALE PER IL FIUME PO
Area navigazione, idrovie e porti



Progettazione esecutiva e coordinamento per la sicurezza in fase di progettazione per la sostituzione del meccanismo a fune di chiusura delle porte di valle della conca di navigazione di Cremona con nuovo meccanismo oleodinamico

PORTALE DI VALLE:
SOSTITUZIONE DELLE GUARNIZIONI DI TENUTA - CONTROSEDE DI TENUTA

TG0500

SCALA	CODICE	DATA	REV.
COMMITTENTE:		PROGETTAZIONE:	
 AGENZIA INTERREGIONALE PER IL FIUME PO Area navigazione, idrovie e porti Alghero, Italia, I.I. 42022 Boretto (RE) R.U.P. Ing. Ettore Alberani		Dott. Ing. Giannarturo Comola	