




COROGRAFIA scala 1:10.000

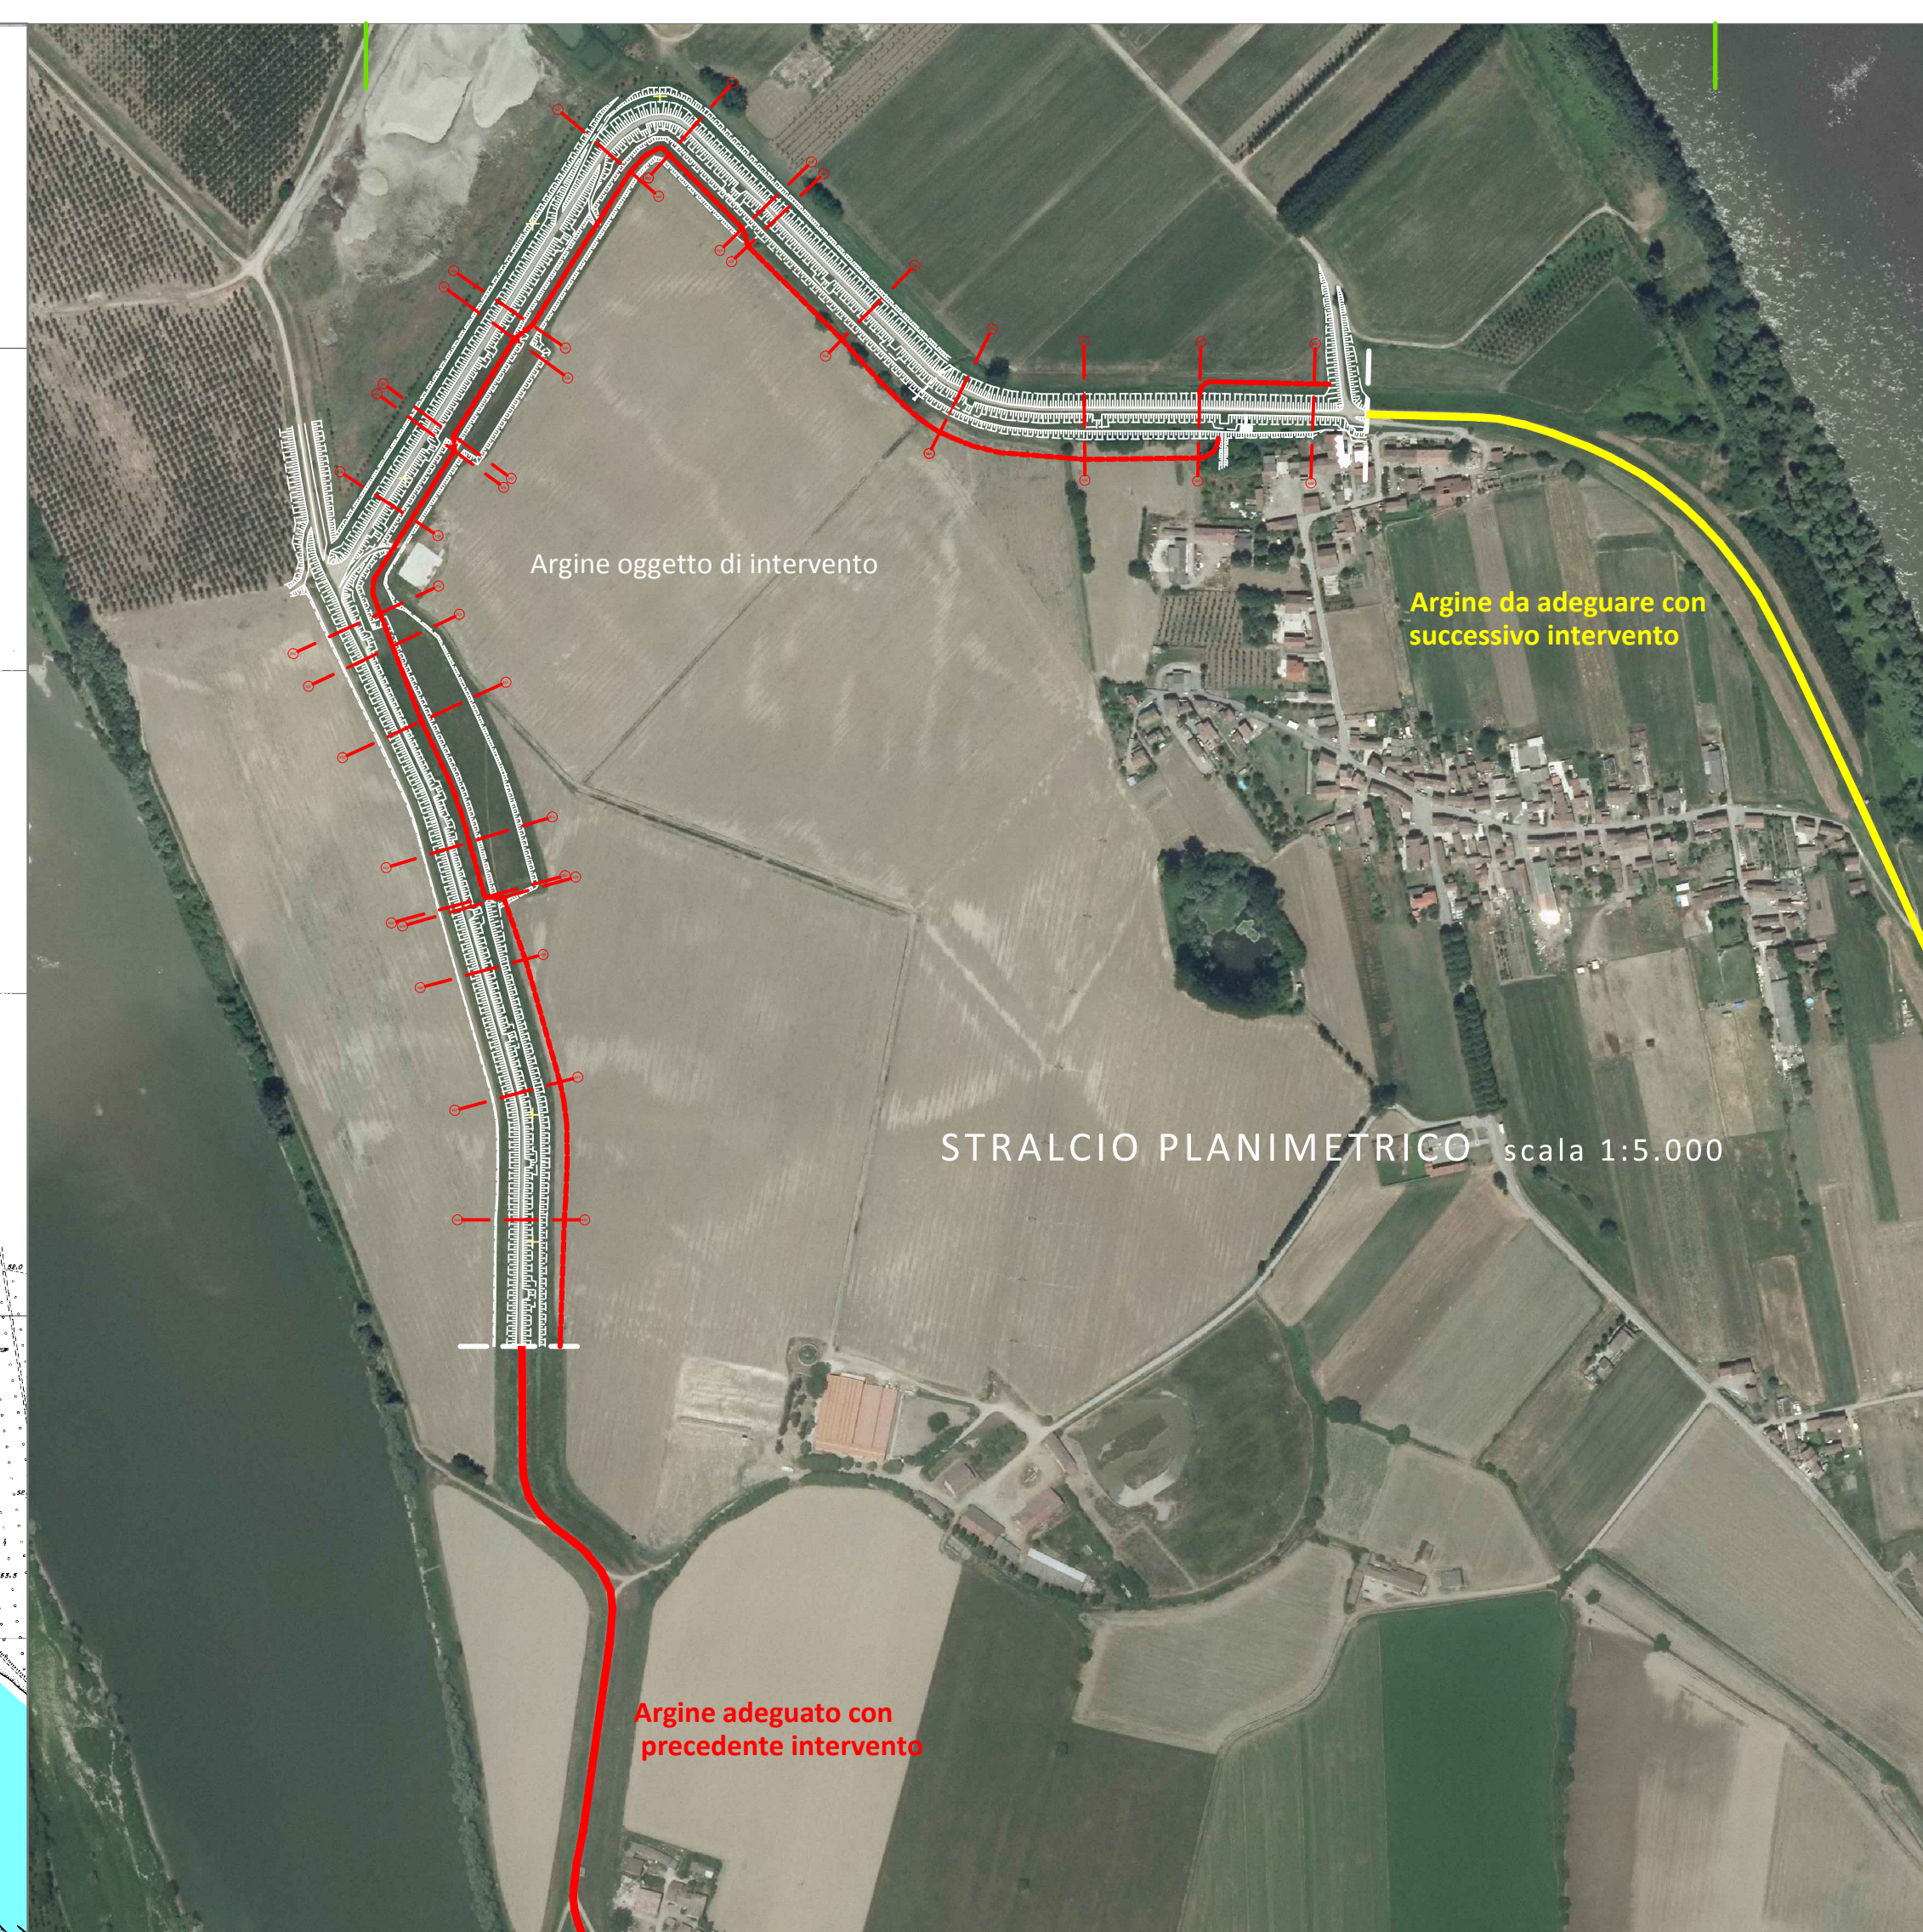

UFFICIO OPERATIVO DI PIACENZA
Opere idrauliche di 2ª Categoria - R.D. n.3598 dell'11.02.1867

PC-E-796 - LAVORI DI RIALZO E RINGROSSO DELL'ARGINATURA MAESTRA DESTRA DEL FIUME PO, NEL SECONDO COMPRESORIO DEL CIRCONDARIO IDRAULICO DELLA PROVINCIA DI PIACENZA, NEL TERRITORIO DEI COMUNI DI ROTTOFRENO E CALENDASCO - PROVINCIA DI PIACENZA -
da località Barattiera all'abitato di Boscone Cuxani -


PROGETTO ESECUTIVO
Importo complessivo progetto : euro 2.578.623,96



ELABORATO: INQUADRAMENTO TERRITORIALE

PROGETTISTE: INGEGNERE 

COLLABORATORI: FUNZIONARIO TECNICO  Geom. Marina Granata

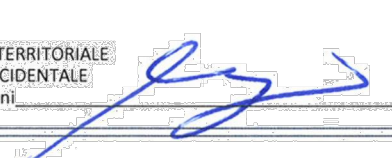IL RESPONSABILE DEL PROCEDIMENTO: COORDINATORE GENERALE 
COORDINATORE GENERALE TERRITORIALE
IDROGRAFICA (AREA OCCIDENTALE)
ING. ING. MARIA GRANATA

PROGETTO n. 674 DATA: 18.10.2016

REVISIONI		SETTE
1	RECEPIMENTO RILEVI DI VERIFICA PROGETTUALE	
2		
3		

2