


LEGENDA

	Cava "Pizzo da Po"
	Comune di Castelsangiovanni
	Comune di Sarmato
	Comune di Rottofreno
	Comune di Calendasco
	Tratto di argine oggetto di intervento
	Percorso cava - cantiere a/r

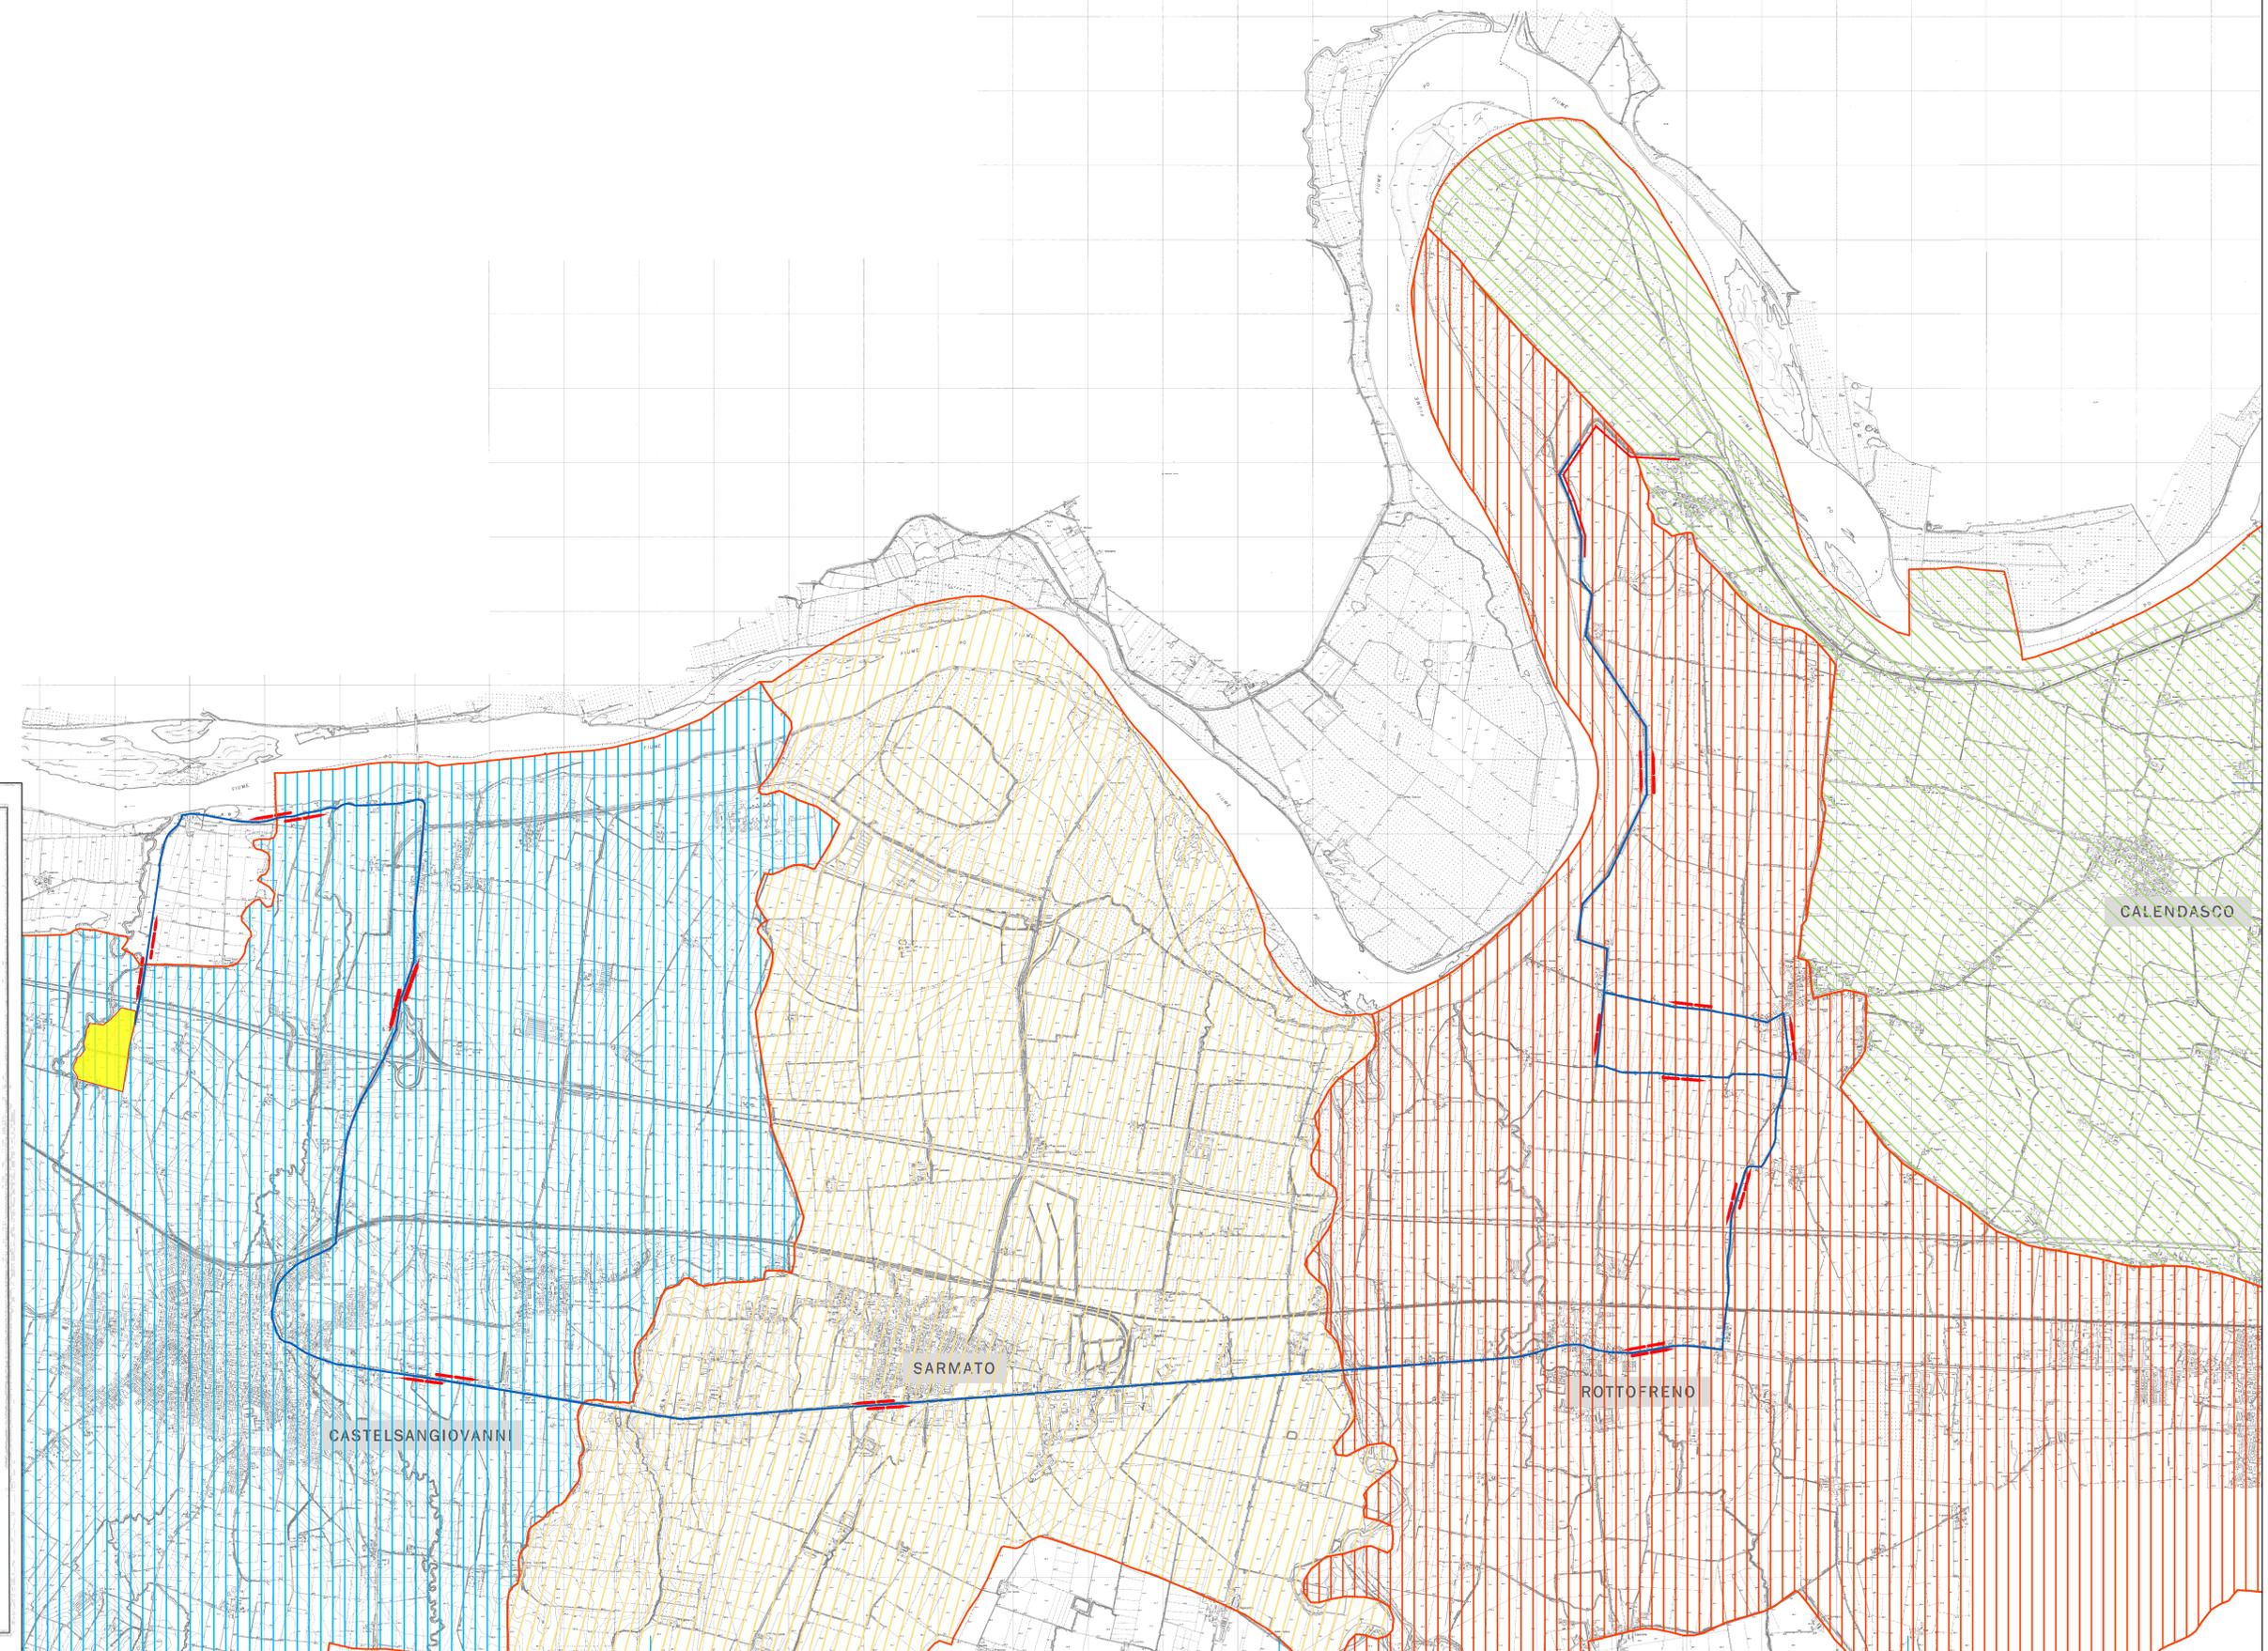



AIPo
Agenzia Interregionale per il fiume Po


UFFICIO OPERATIVO DI PIACENZA
Opere Idrauliche di 2ª Categoria - R.D. n.3598 dell'11.02.1867

PC-E-796 - LAVORI DI RIALZO E RINGROSSO DELL'ARGINATURA MAESTRA IN DESTRA DEL FIUME PO, NEL SECONDO COMPRESORIO DEL CIRCONDARIO IDRAULICO DELLA PROVINCIA DI PIACENZA, NEL TERRITORIO DEI COMUNI DI ROTTOFRENO E CALEDASCO - PROVINCIA DI PIACENZA.
-da località Barattiera all'abitato di Boscone Cusani -

PROGETTO ESECUTIVO
Importo complessivo progetto : euro 2.578.623,96



ELABORATO: PLANIMETRIA PERCORSO DI CAVA scala : 10.000	ALLEGATO: <div style="font-size: 2em; font-weight: bold;">2.3</div>
---	--

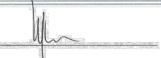PROGETTISTI L'INGEGNERE Dott. Ing. Massimo Valente	
COLLABORATORI FUNZIONARIO TECNICO Geom. Marina Girometta	
IL RESPONSABILE DEL PROCEDIMENTO IL DIRIGENTE DIREZIONE TERRITORIALE IDROGRAFICA EMILIA OCCIDENTALE Dott. Ing. Mirella Veggiari	

PROGETTO n. 674 DATA: 18.10.2016

REVISIONI	CONTENUTO	DATA
1	RECEPIMENTO RILIEVI DI VERIFICA PROGETTUALE	SETTEMBRE 2017
2		
3		