
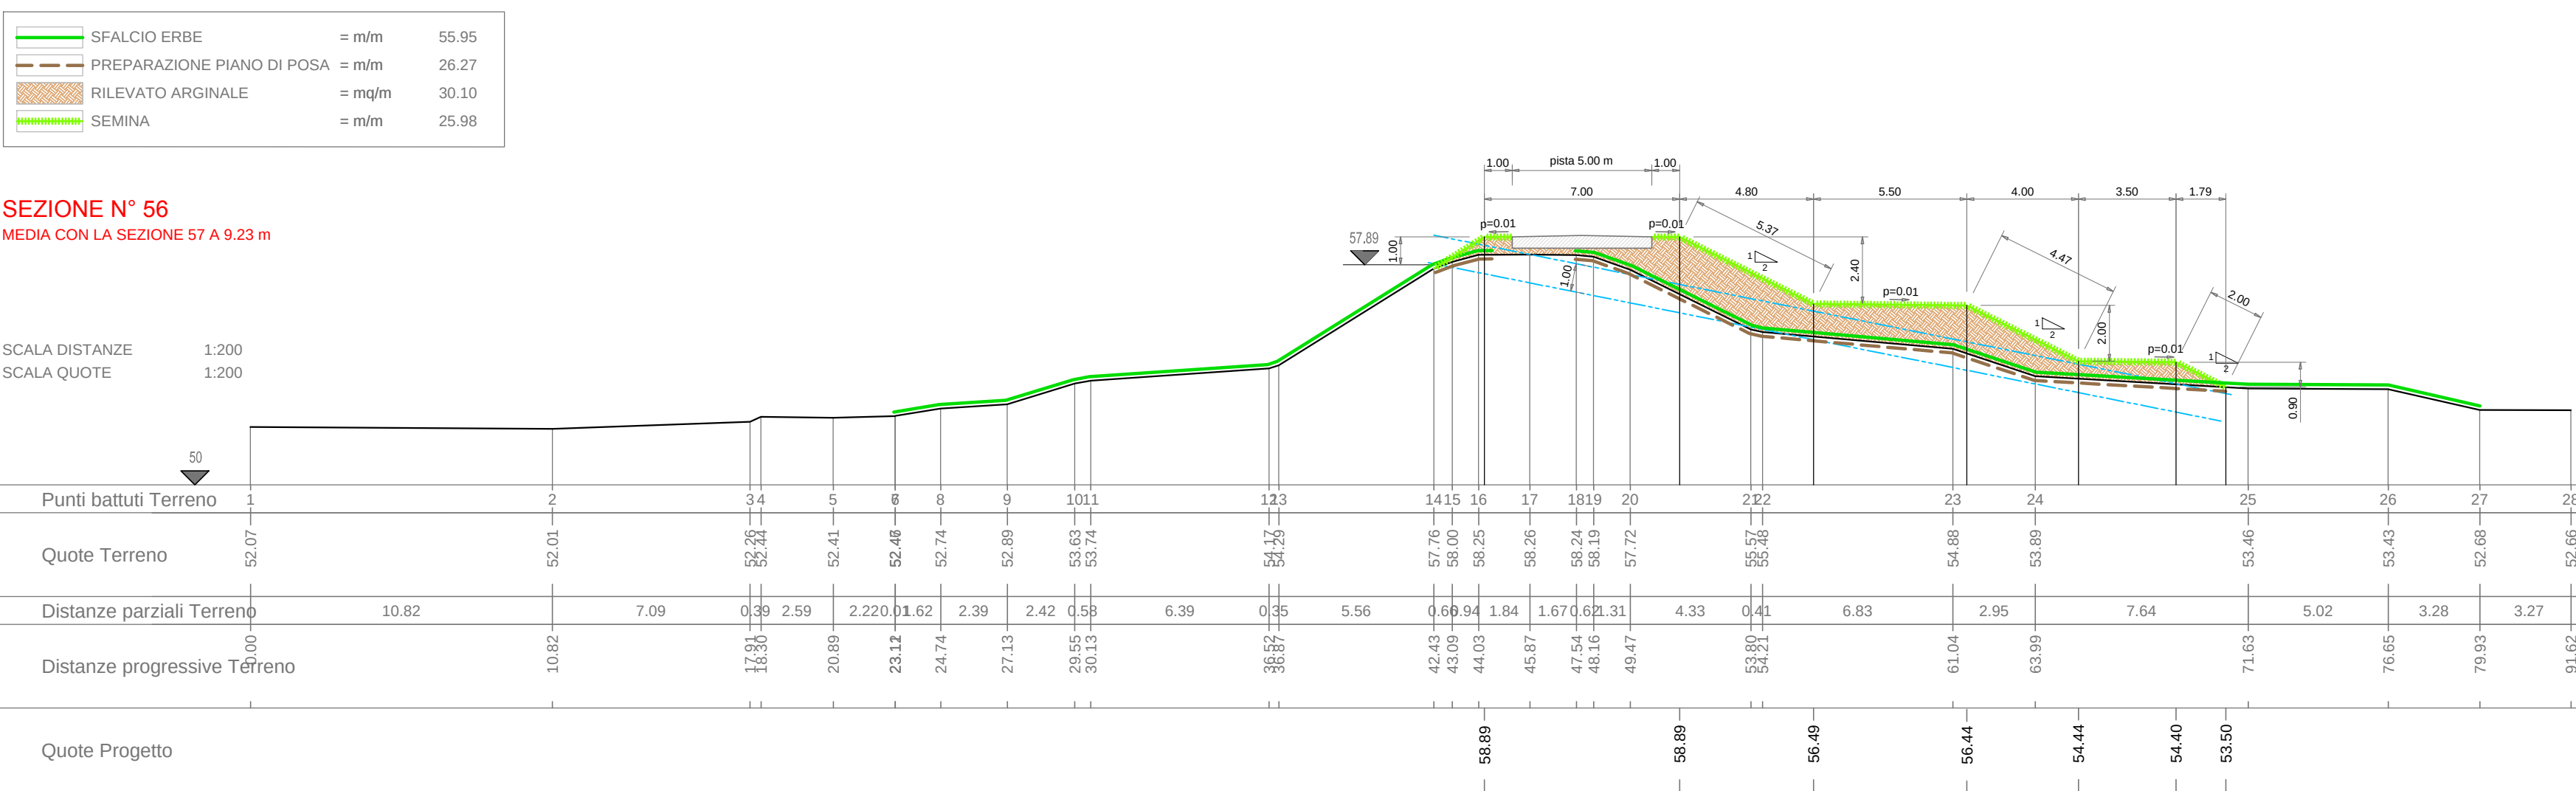
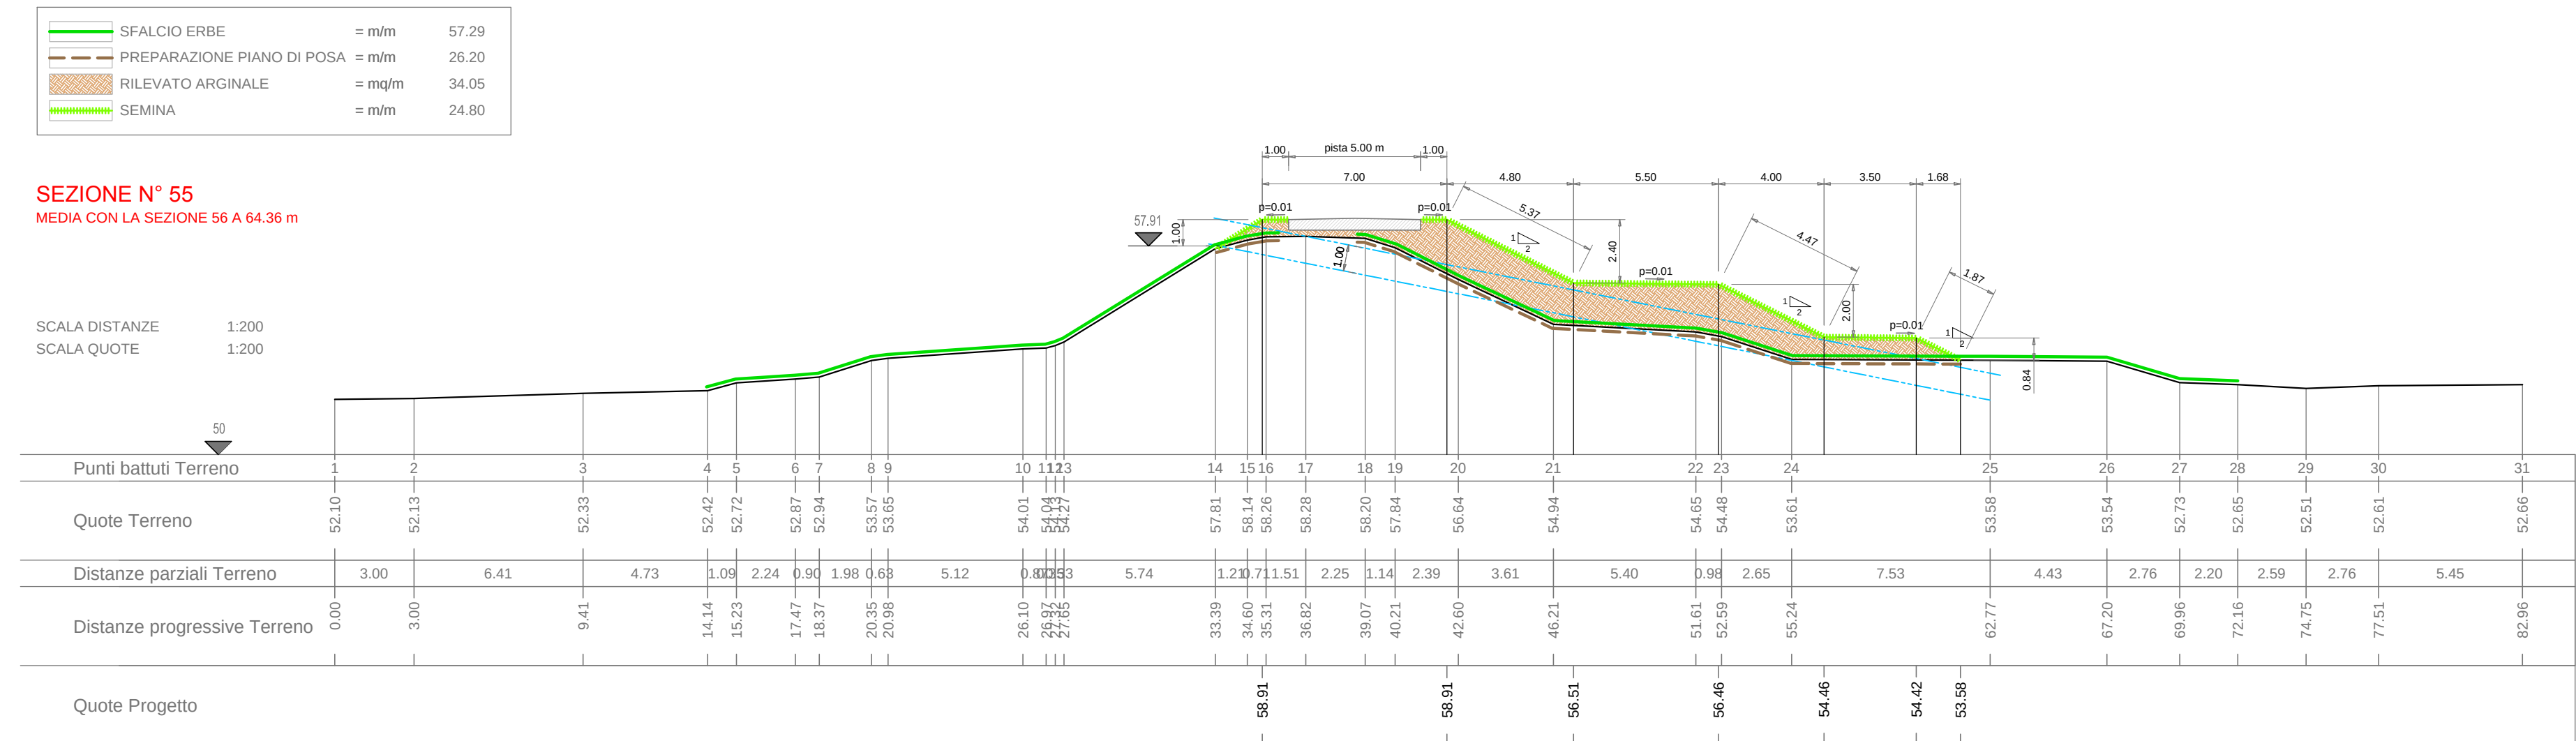
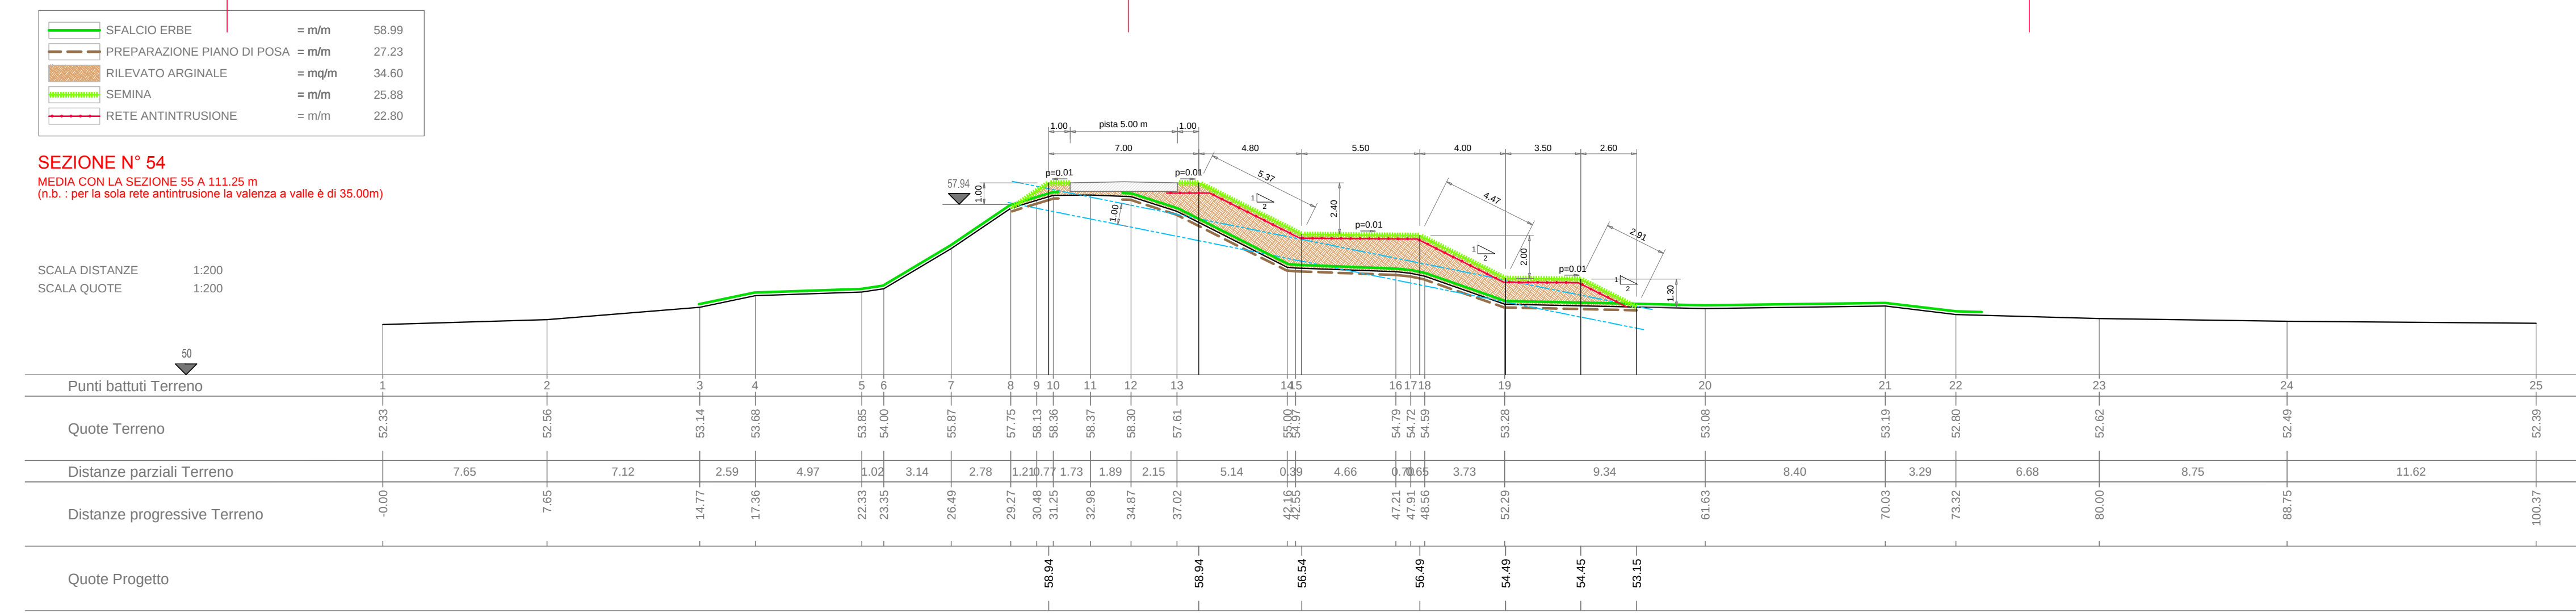
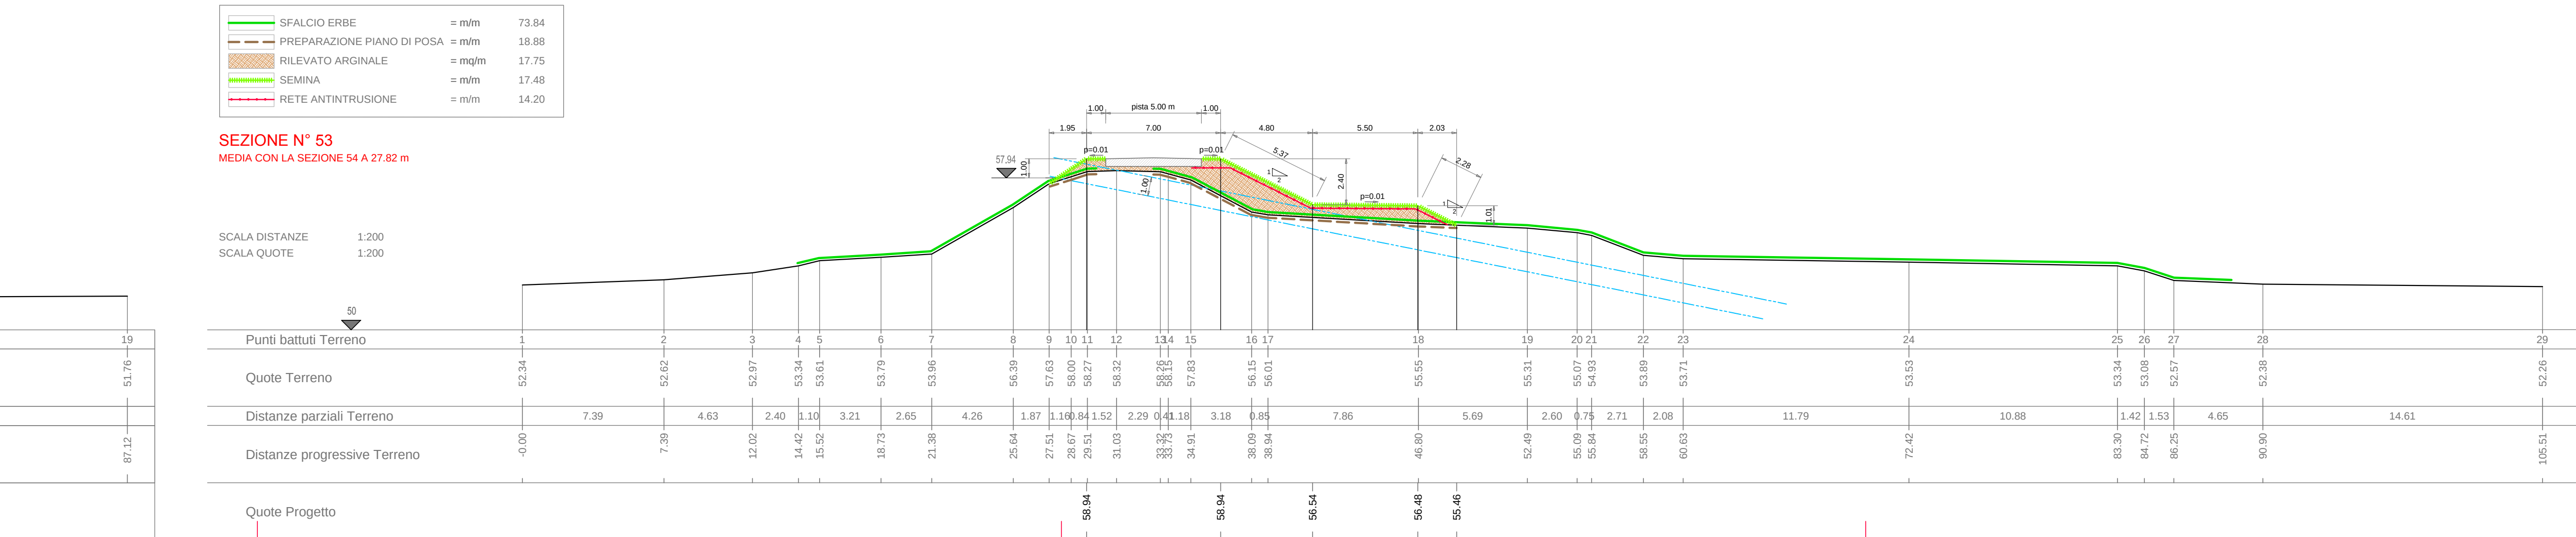
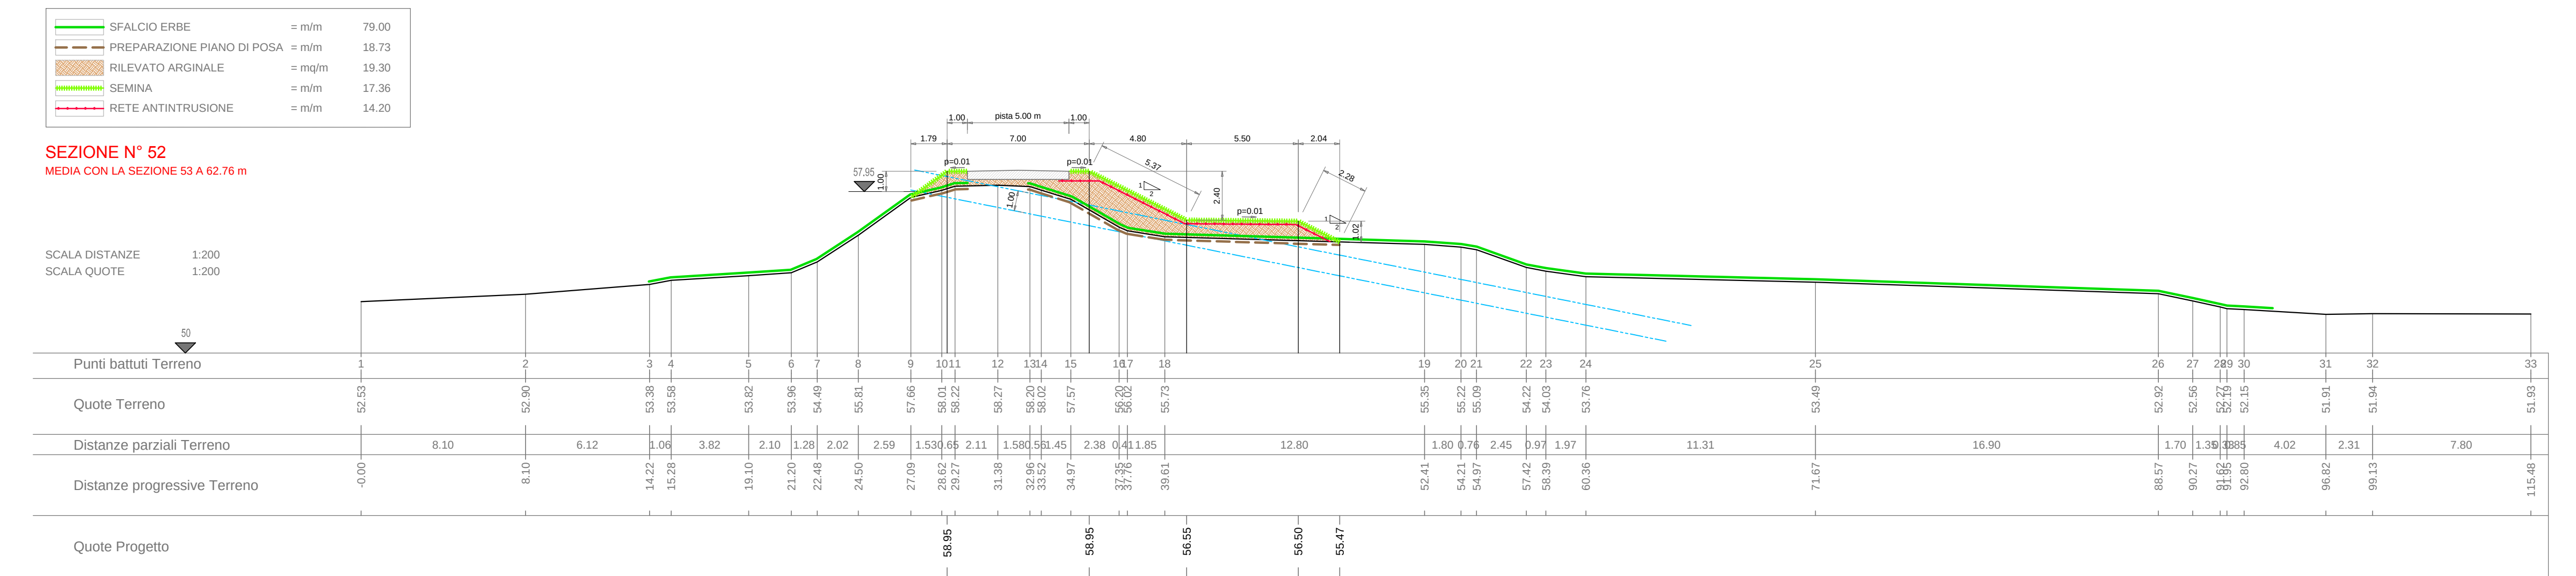
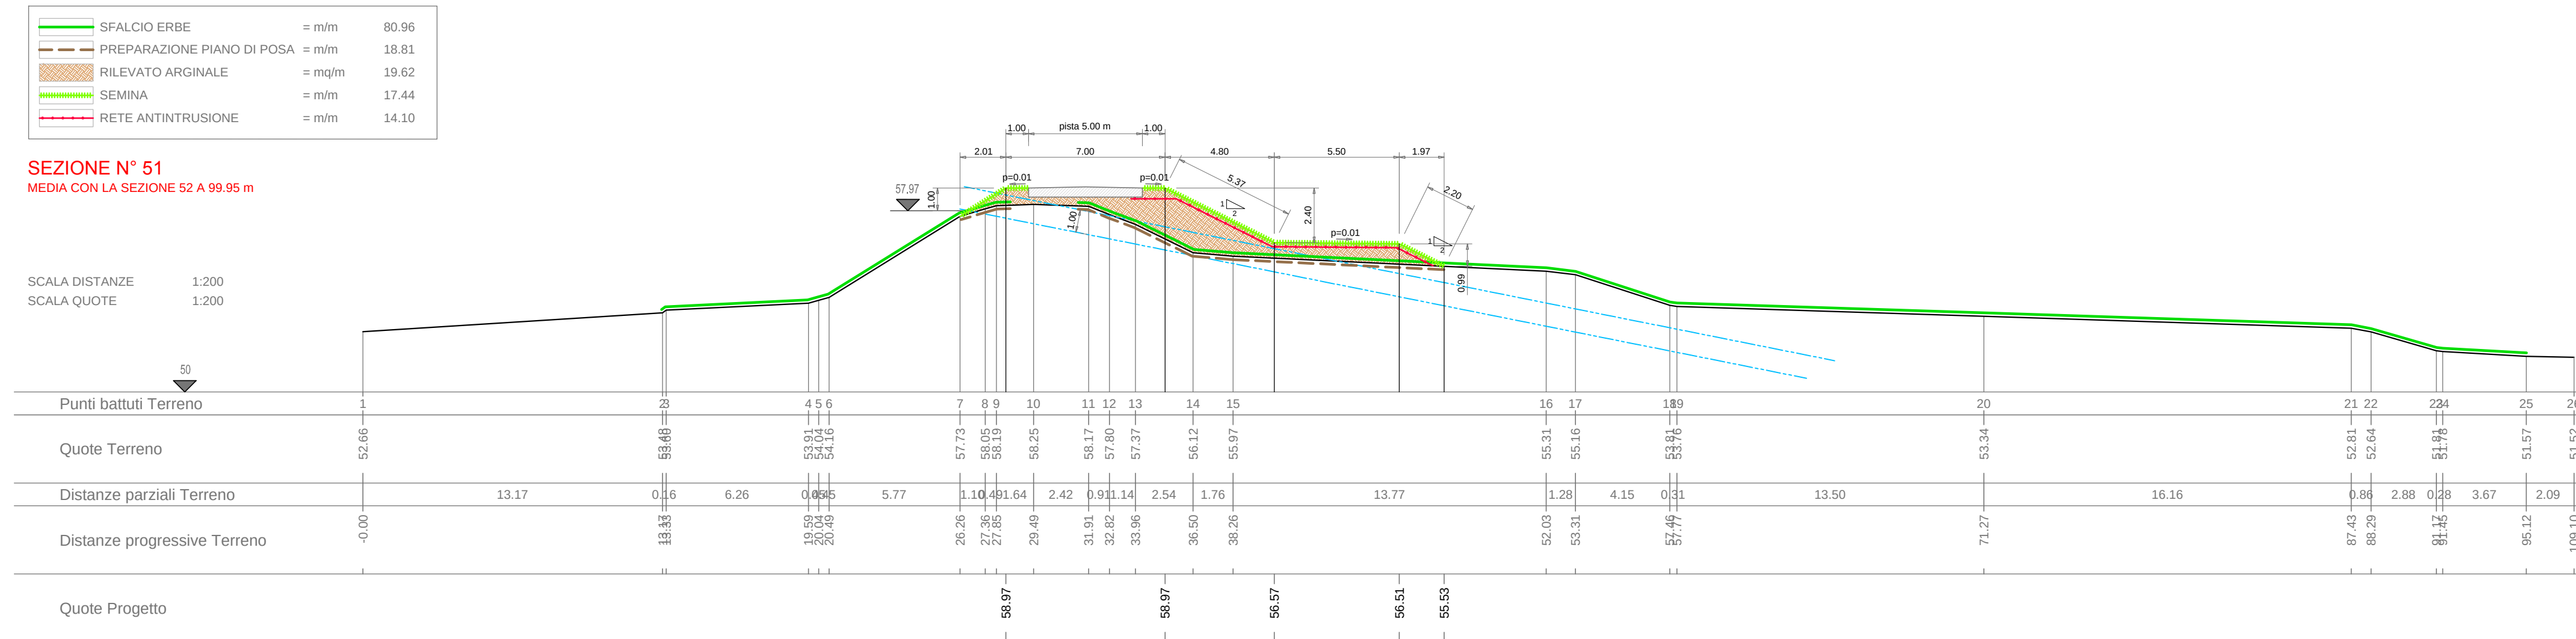
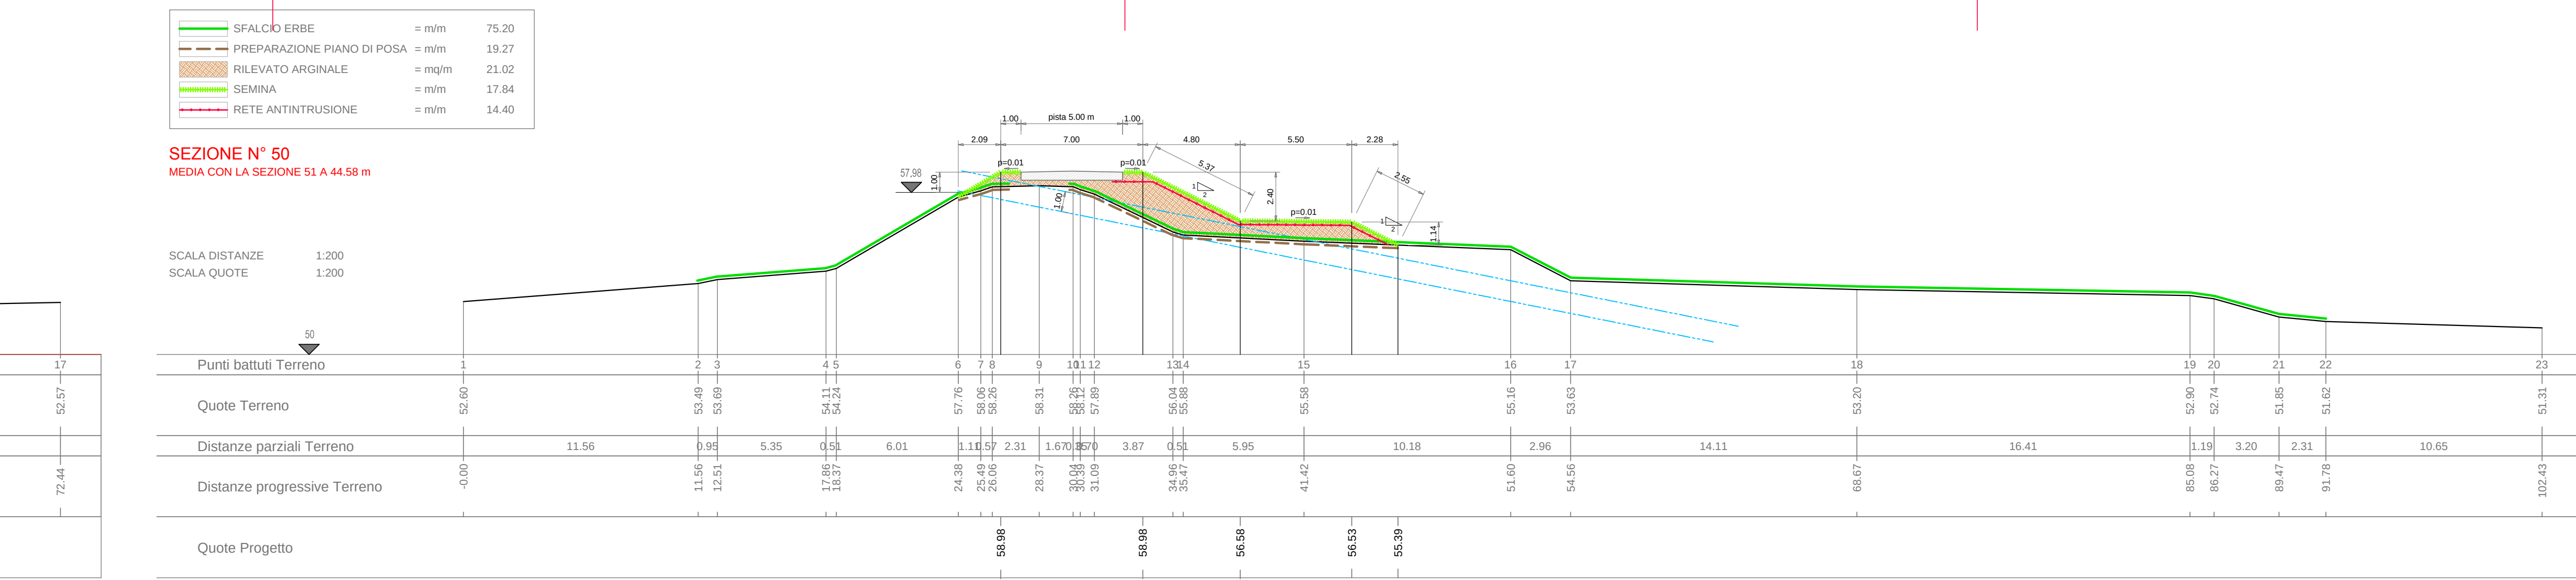
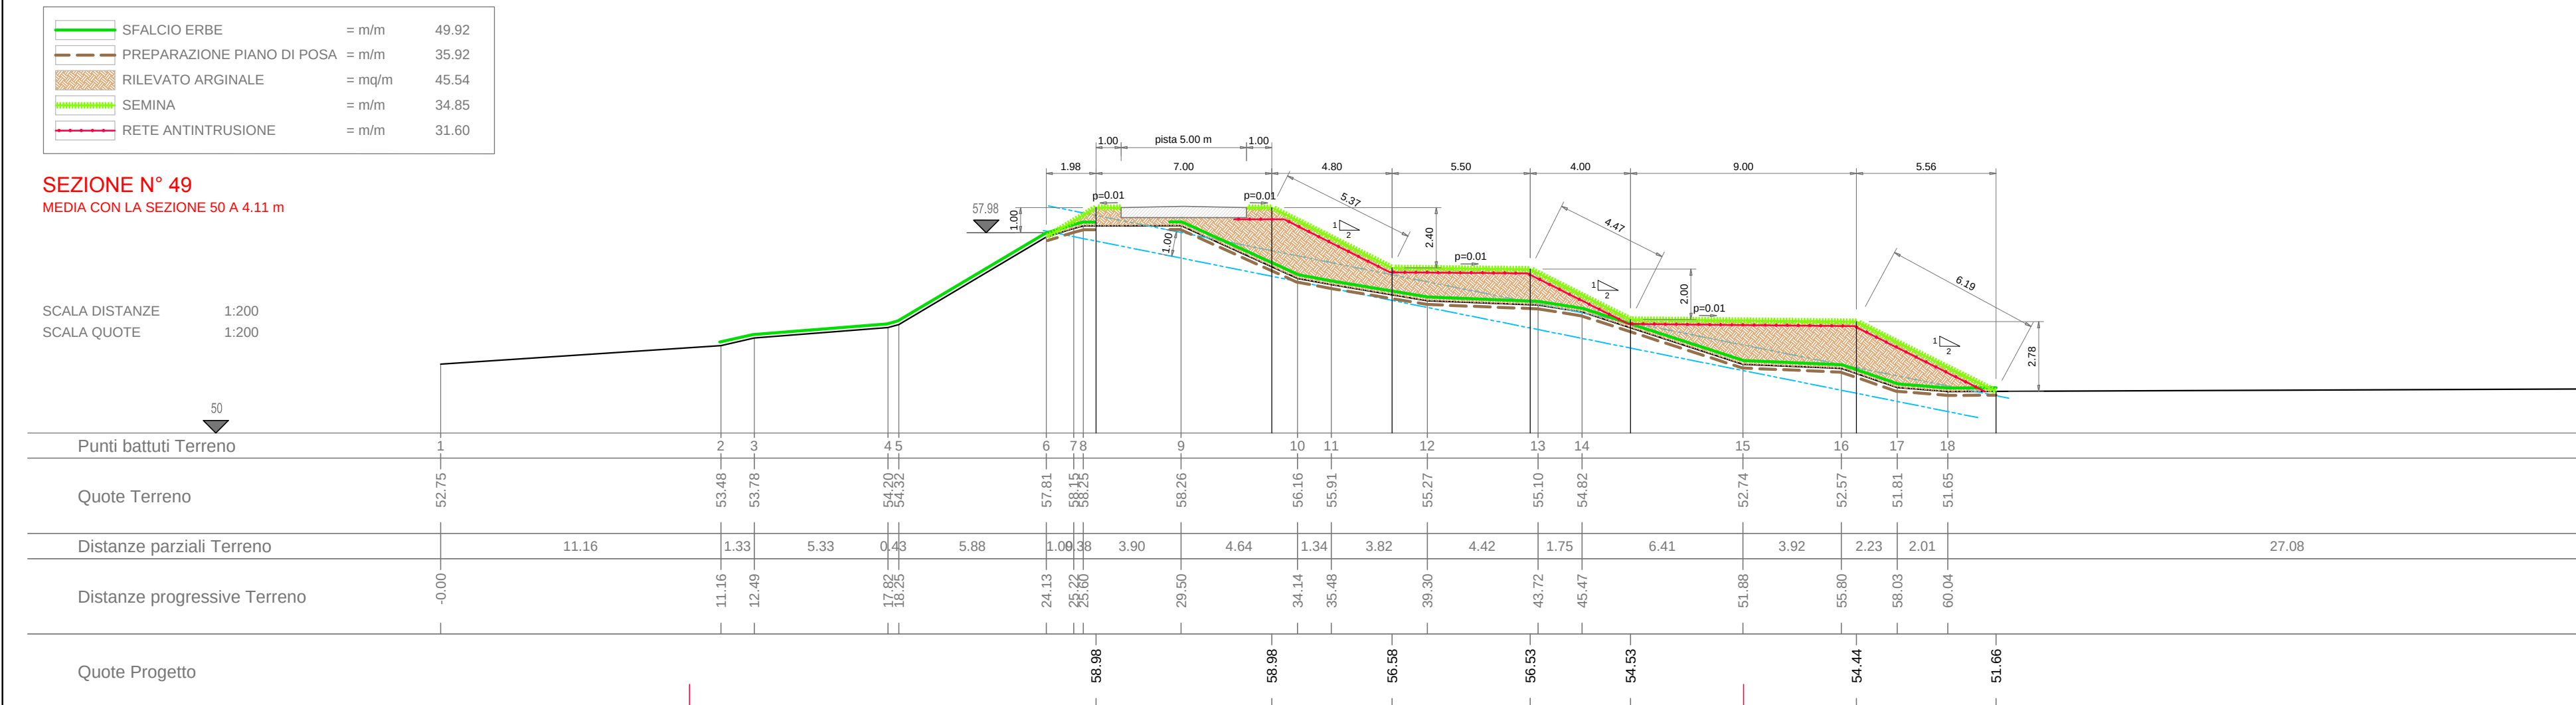
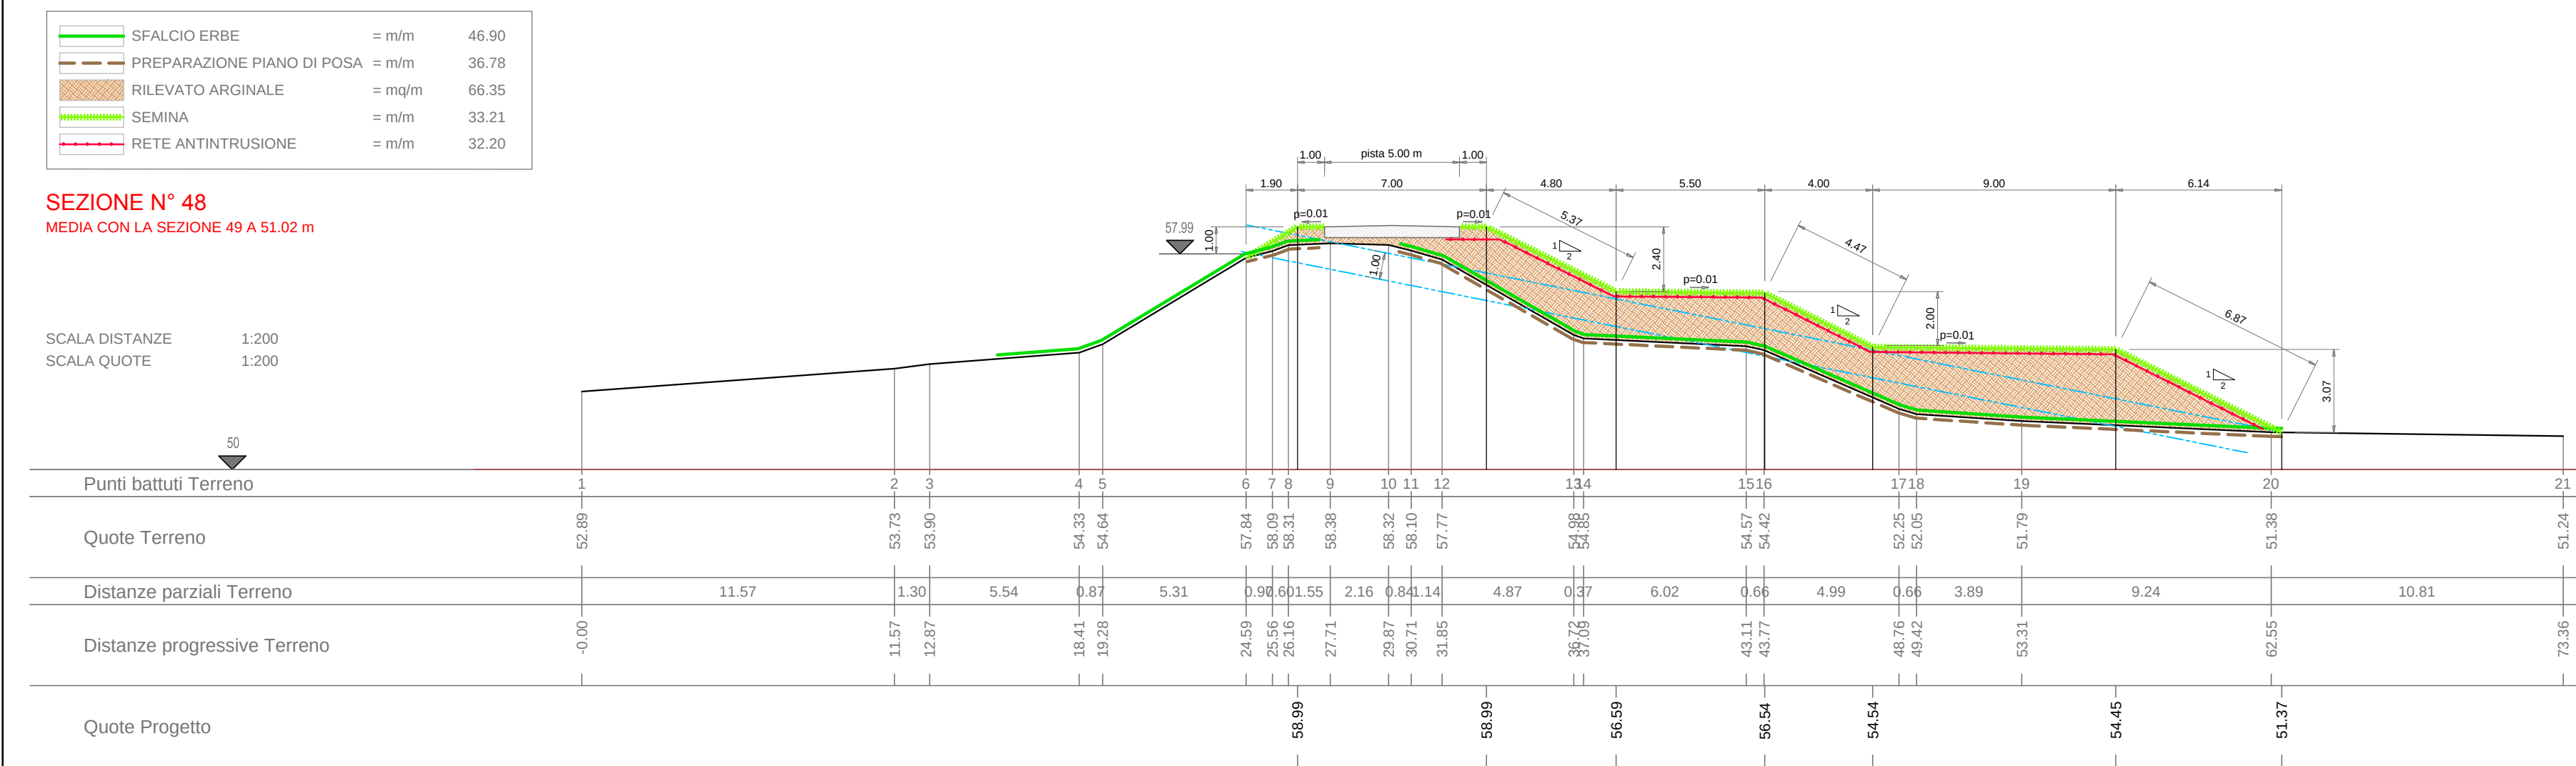
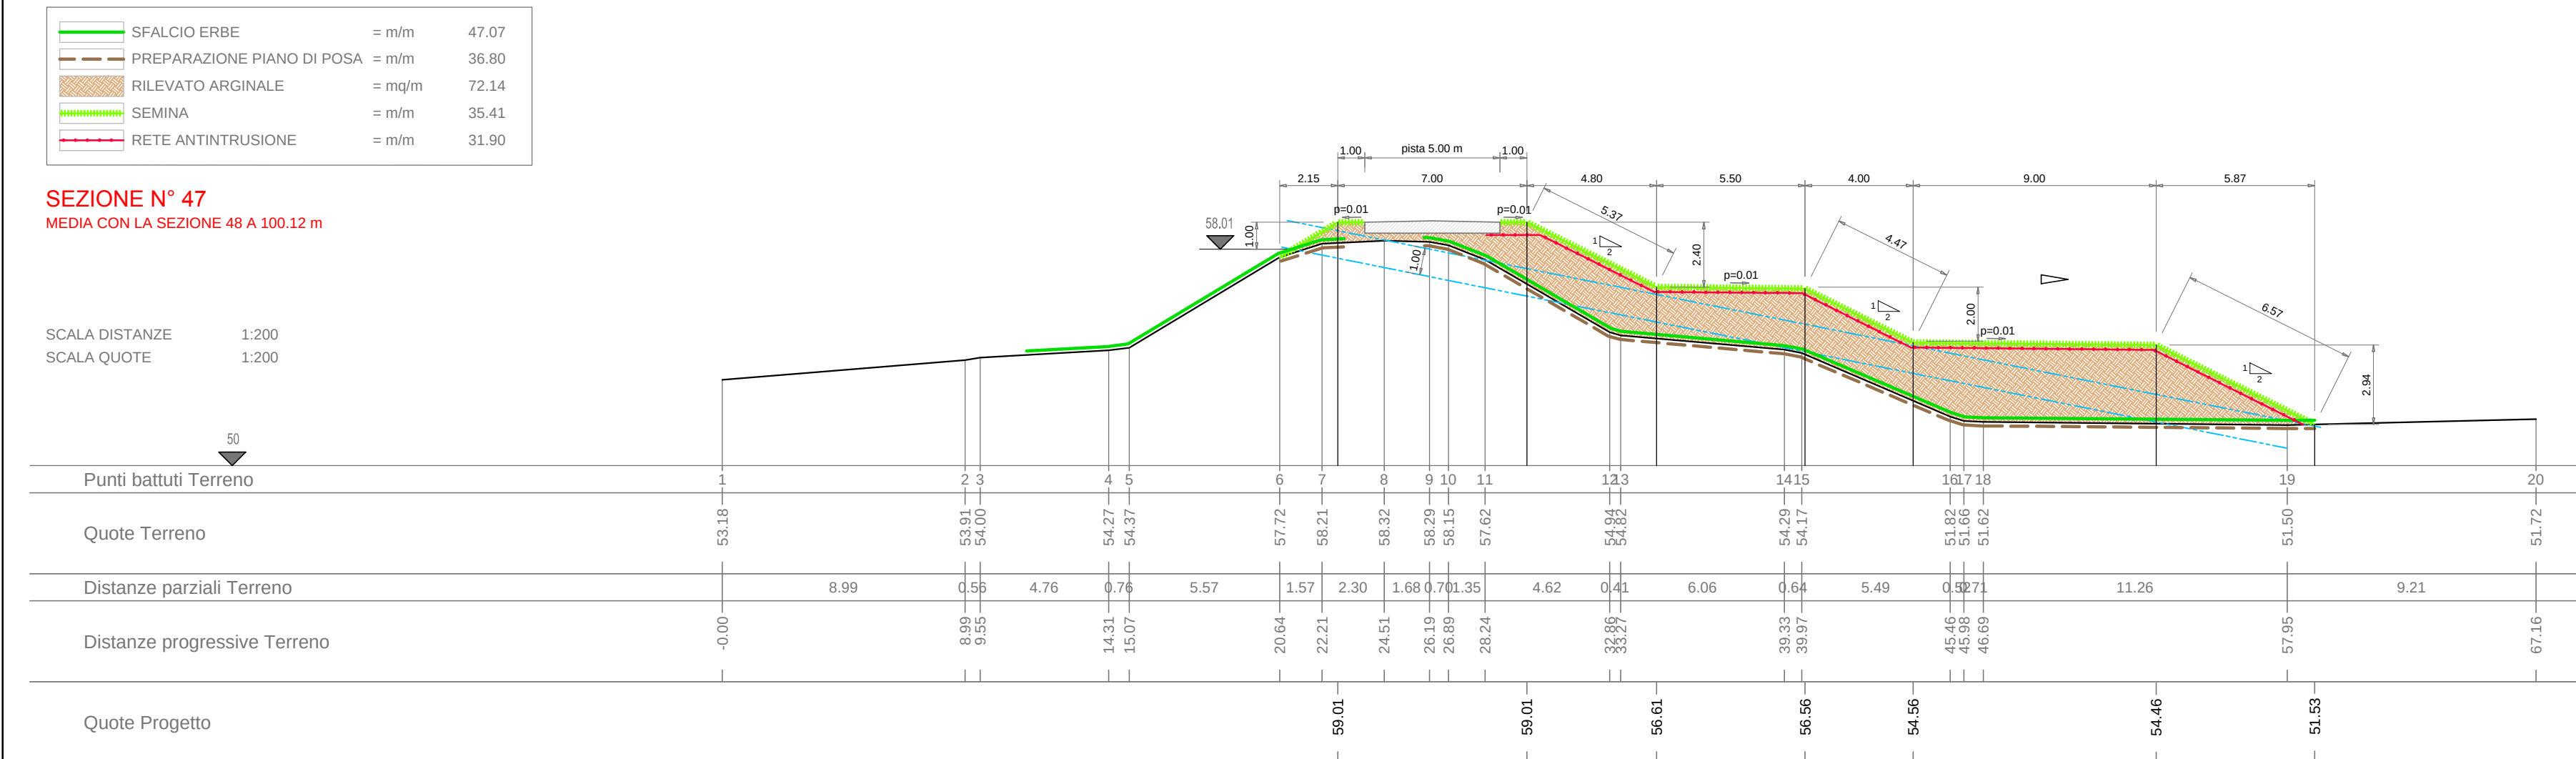


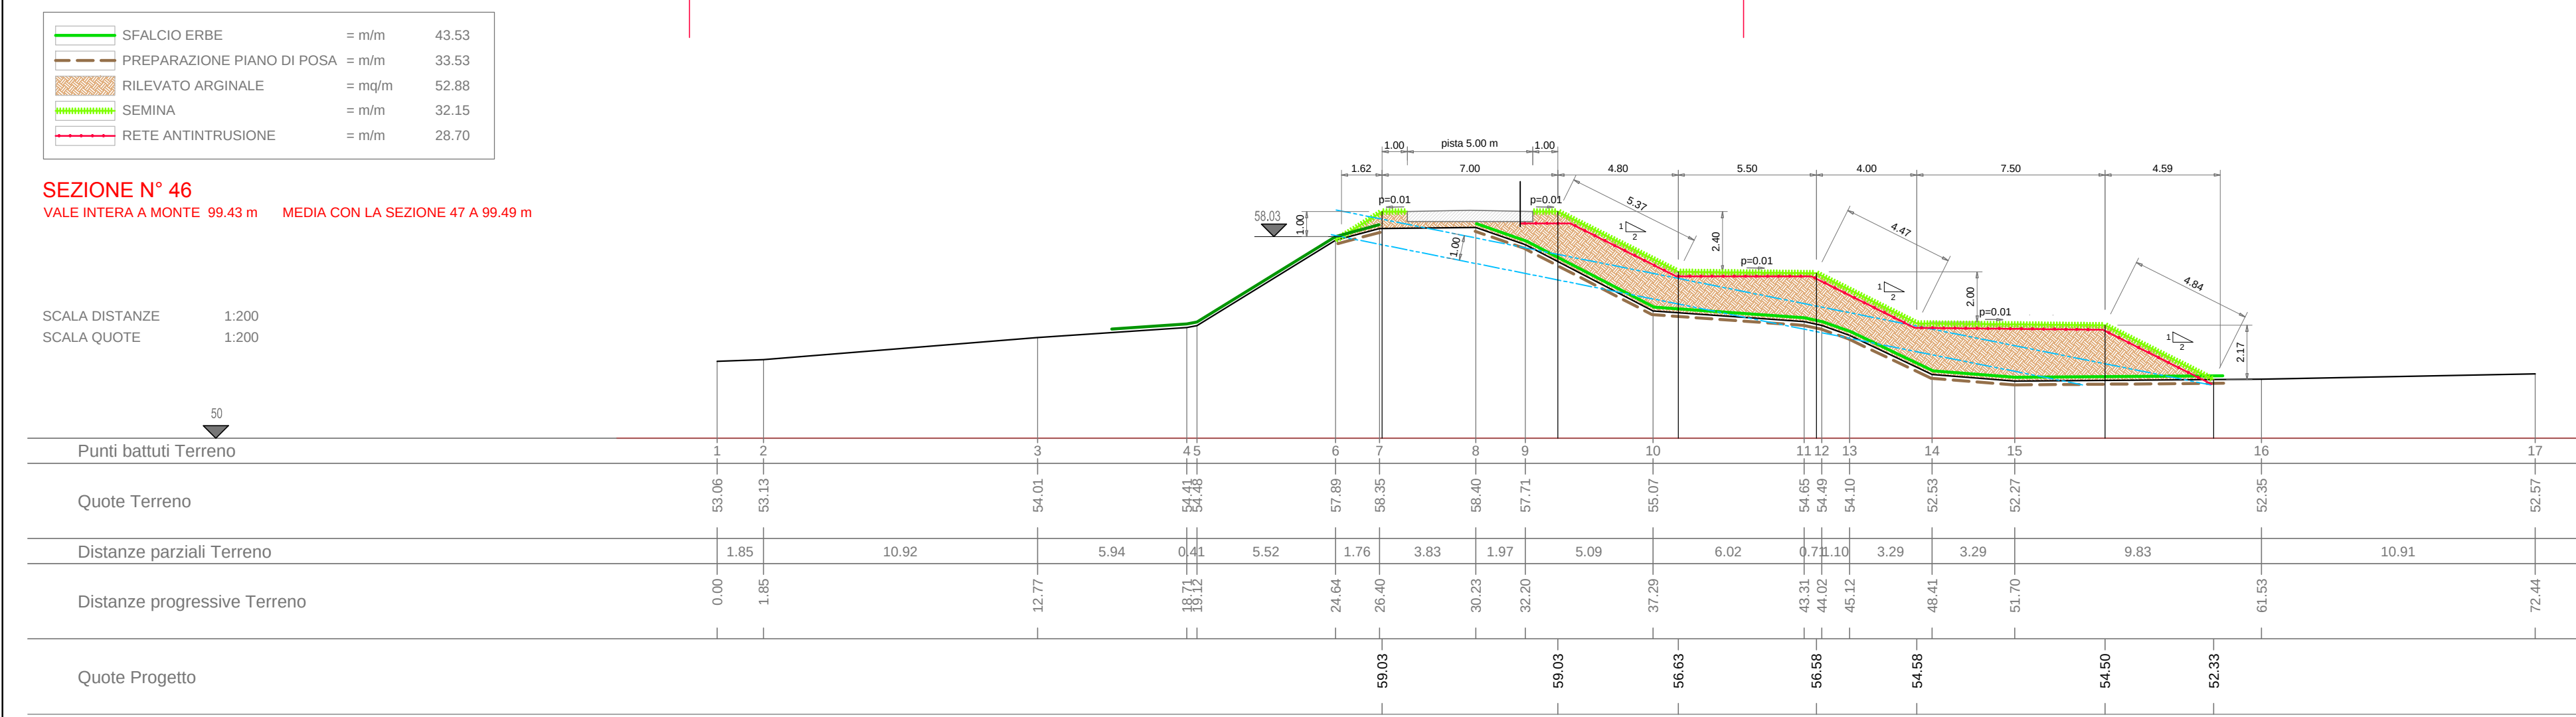

AIPO
Agenzia Interregionale per il fiume Po

UFFICIO OPERATIVO DI PIACENZA
Opere idrauliche di 2ª Categoria - R.D. n. 3598 dell'11.02.1967

PC-E-796 - LAVORI DI RIALZO E RINGROSSO DELL'ARGINATURA MAESTRA IN DESTRA DEL FIUME PO, NEL SECONDO COMPARTIMENTO DEL CIRCONDARIO IDRAULICO DELLA PROVINCIA DI PIACENZA, NEL TERRITORIO DEI COMUNI DI ROTTOFRENO E CALENDESCO - PROVINCIA DI PIACENZA.
- da località Barattiera all'abitato di Boscone Cusani -

PROGETTO ESECUTIVO
Importo complessivo progetto : euro 2.578.623,96

ELABORATO:
SEZIONI ; dalla Sez. 46 alla Sez.56

ALLEGATO:
2.6

PROGETTISTI
ING. TOSI, ING. ROSSI, ING. VENTURA

COLLABORATORI
ING. TOSI, ING. ROSSI, ING. VENTURA

IL RESPONSABILE DEL PROCEDIMENTO
ING. TOSI, ING. ROSSI, ING. VENTURA

PROGETTO n. 674 DATA: 18.10.2016

REVISIONI
1. RECEPIMENTO RILEVI DI VERIFICA PROGETTUALE
2.
3.

SETTEMBRE 2017