





|                                                                                       |                                      |
|---------------------------------------------------------------------------------------|--------------------------------------|
|  | Nuovo rilevato arginale di sicurezza |
|---------------------------------------------------------------------------------------|--------------------------------------|

|       |                                 |
|-------|---------------------------------|
| ----- | Rete SMAT - FOGNATURA Ø800 C.A. |
|-------|---------------------------------|

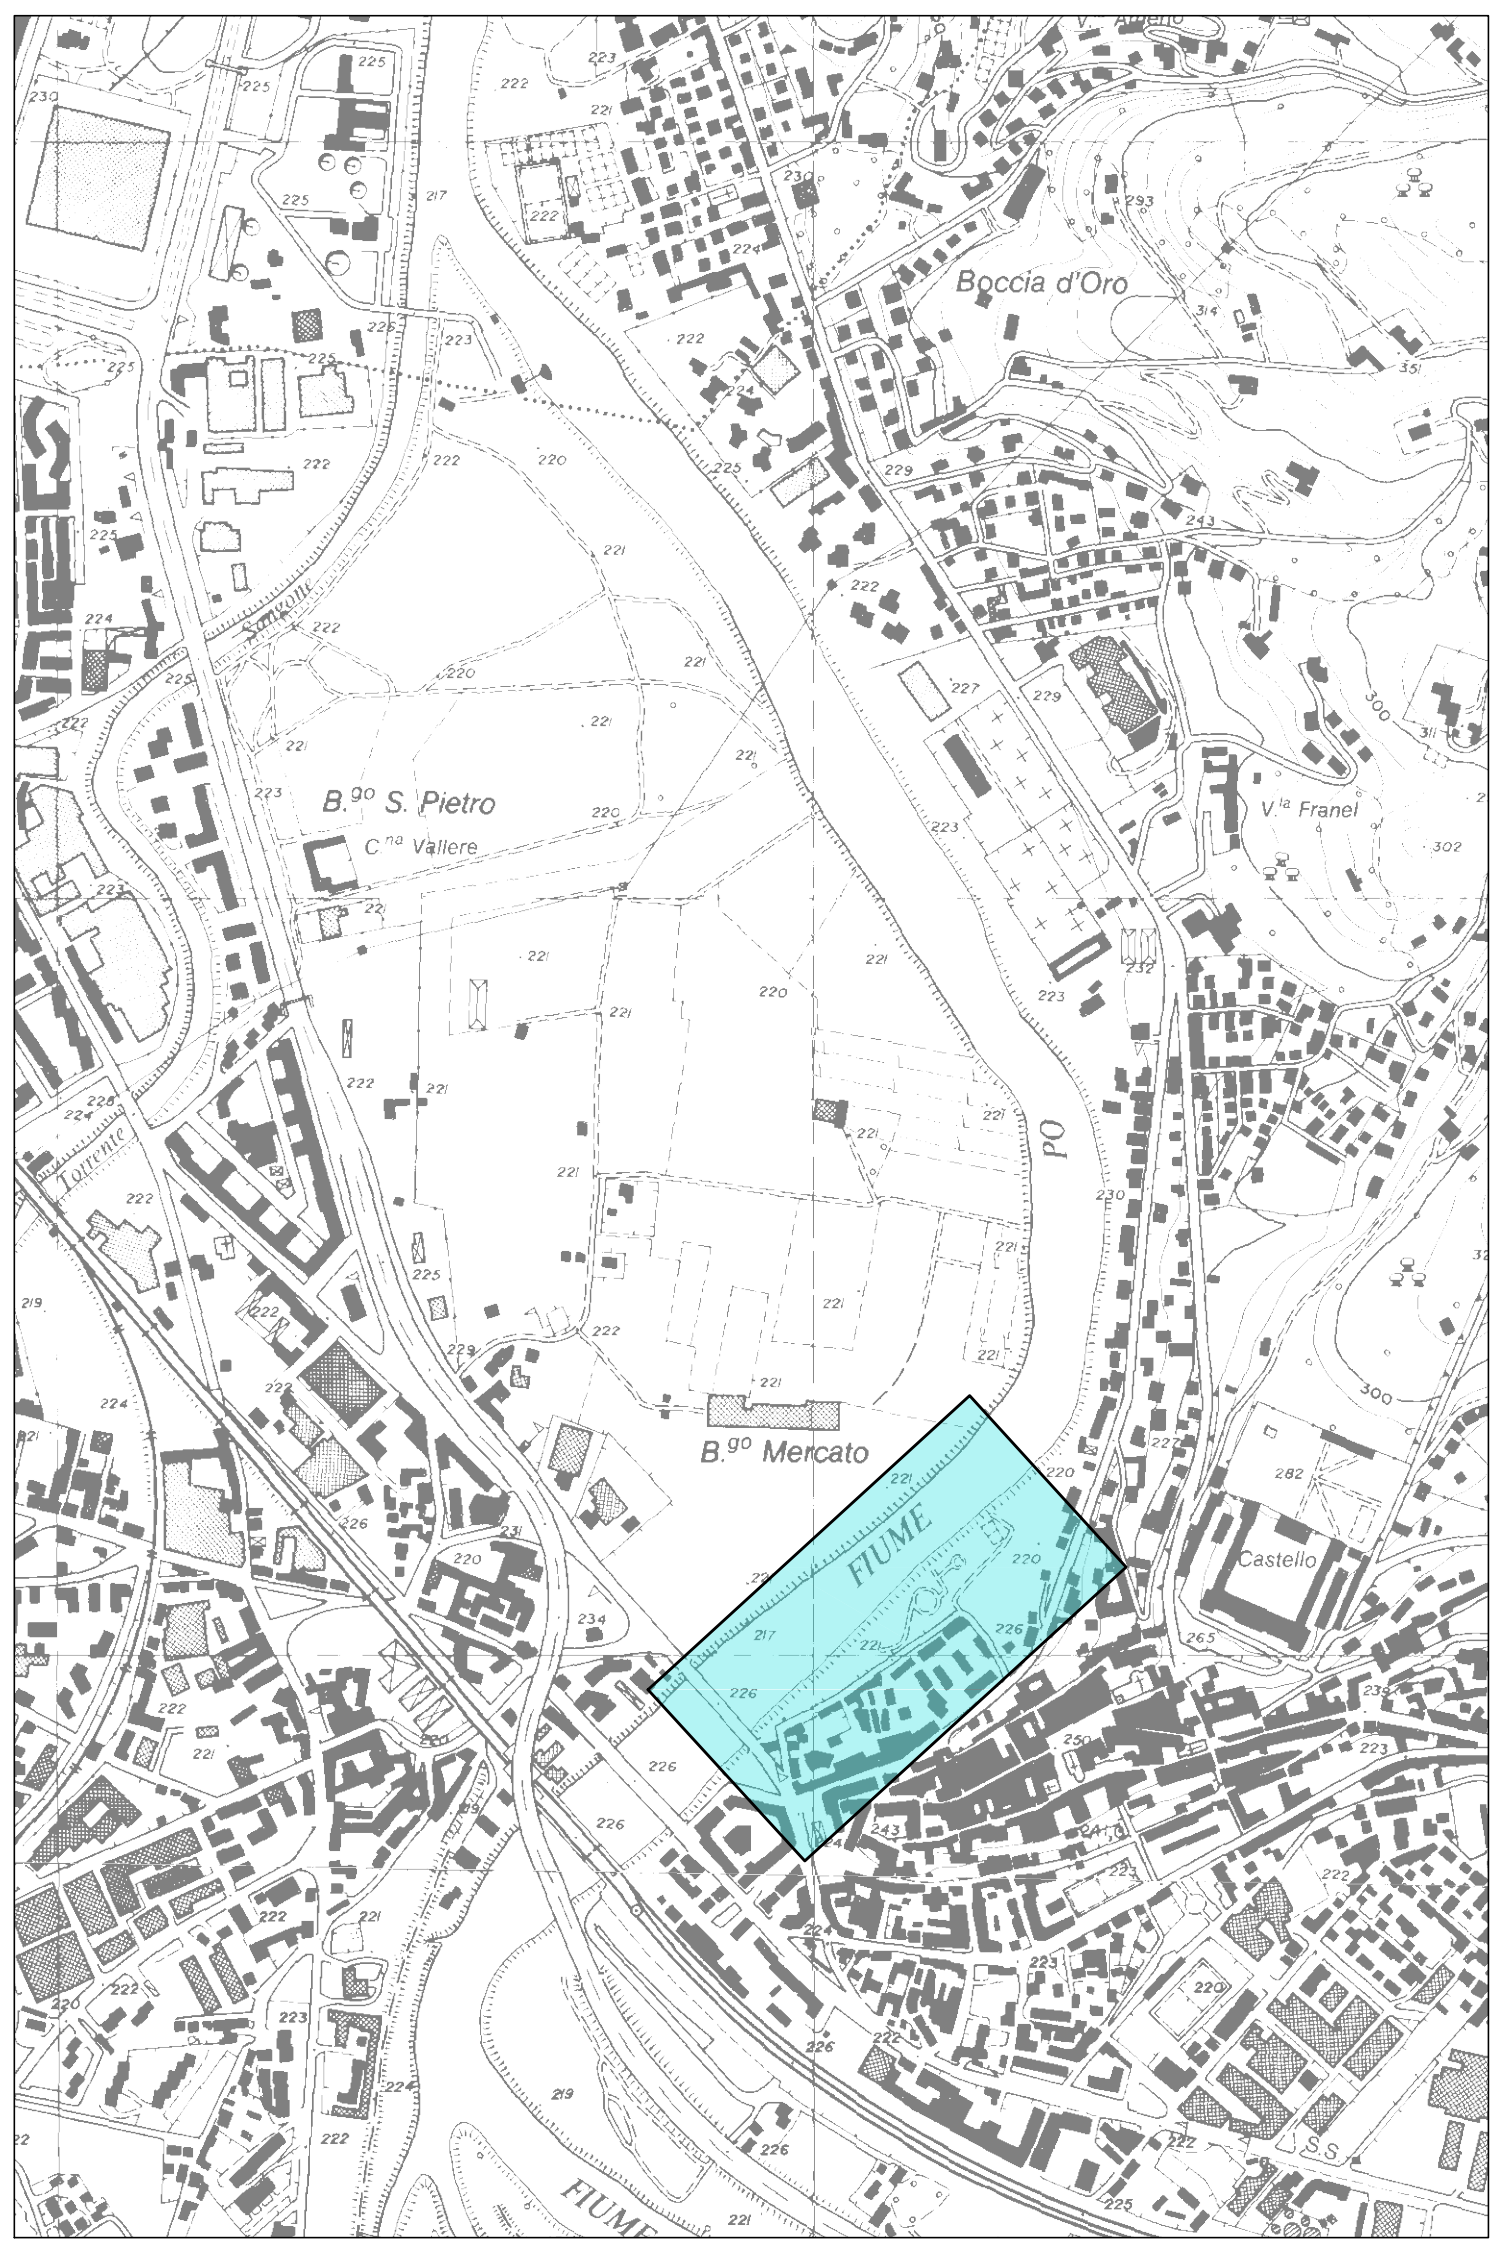

Programma di interventi:  
Alluvione autunno 2000 e succ. integrazione DD 6  
del 08/01/03

Regione Piemonte  
DIFESA SPONDALI E RICALIBRATURA DEL  
F.PO DAL COMUNE DI PAESANA A  
MONCALIERI - TO-E-1294

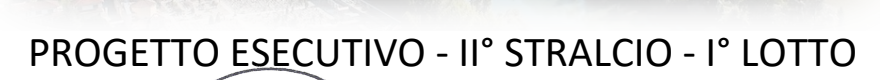

|   |                                                                                              |
|---|----------------------------------------------------------------------------------------------|
| <p>La Progettista - Responsabile della sicurezza - ha verificato che i contenuti della relazione integrano e precisano quanto richiesto.</p> <p><i>Dott. Ing. Giuseppe CAMPI</i></p> <p><i>Dott. Ing. GIUSEPPE CAMPI<br/>N° 1489</i></p> | <p>Il Geologo:</p> <p><i>Dott. Geol. Giovanni Carra</i></p>                                  |
| <p>Il Coordinatore per la sicurezza si fonda di progettazione:</p> <p><i>Dott. Ing. Giuseppe CAMPI</i></p>   | <p>VISTO: Il Responsabile del procedimento:</p> <p><i>Dott. Ing. Gianluca ZANICHELLI</i></p> |

**RELAZIONE SULLE INTERFERENZE**  
**Planimetria e sezioni reti interferenti**  
**SMAT - FOGNATURA NERA**  
**Scale varie**

