



LEGENDA


Elementi antropici

- ▲ 27 Stani AIPO
- Argine artificiale
- Alveo del Fiume Secchia

5 Soggiacenza falda superficiale dal p.c. anno 2015
(Fonte ARPA Emilia Romagna)

Grado di Permeabilità

- Alto
- Basso
- Molto Basso

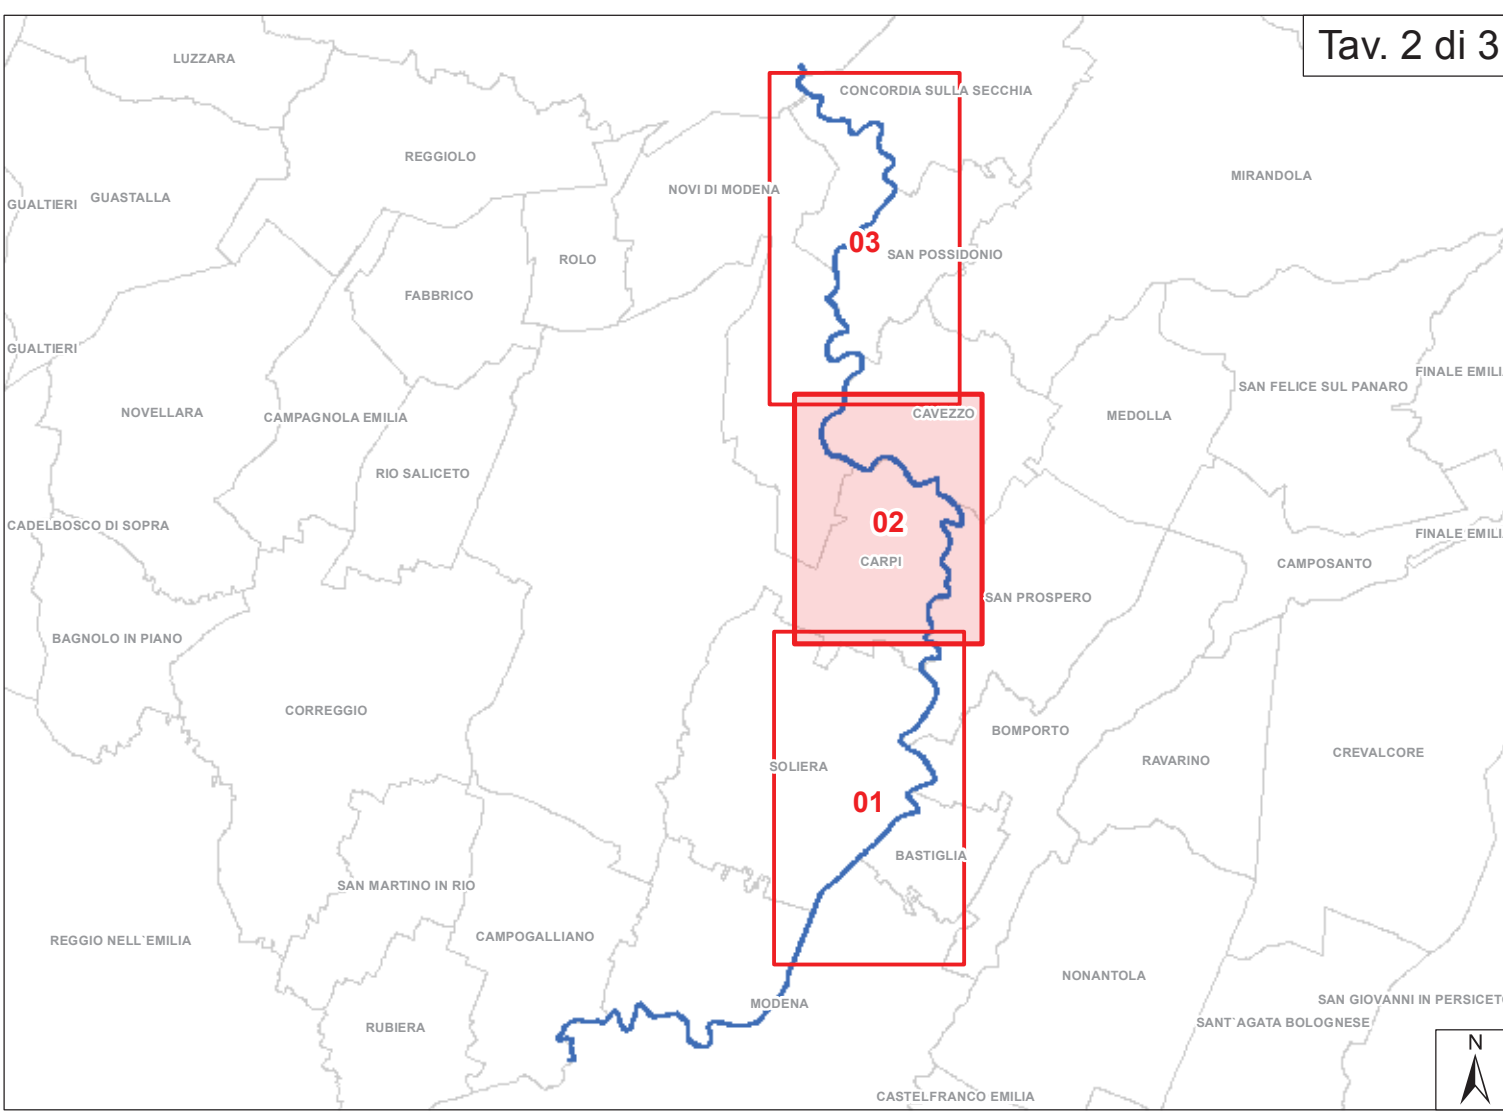

Adeguamento strutturale e funzionale del sistema arginale difensivo tramite interventi di adeguamento in quota ed in sagoma a valle della cassa fino al confine regionale per garantire il franco di 1 metro, rispetto alla piena di TR 20 anni nello stato attuale, e la stabilità e resistenza dei rilevati (MO-E-1323)



Progetto esecutivo 11° stralcio – 1° lotto

Il Progettista - Responsabile di progetto e delle indagini e predizioni specialistiche Dott. Ing. Ivo PRESA	Il Geologo Dott. Geol. Giancarlo VILLA
Il Coordinatore per la sicurezza in fase di progettazione: Dott. Ing. Giuseppe CAMPI	Il VISTO e Responsabile del procedimento: Dott. Ing. Federico PELLERIN

ELABORATI GENERALI

Planimetria idrogeologica

E2.01.11.b



01/03/2017
Rev. 1
Data emissione: 02/2018

www.arpae.it