LEGENDA SOTTOSERVIZI

- Rete Consorzio Bonifica Burana
- Rete Consorzio Terre Gonzaga Destra Po
- Rete Consorzio dell'Emilia Centrale
- ENEL Distribuzione 0.4 kV
- ENEL Distribuzione 15 kV
- SNAM Gasdotto
- HERA Distribuzione 15 kV
- TELECOM Linee aeree
- TERNA Linea AT
- HW — AIMAG Acquedotto
- GAS — AIMAG Gas

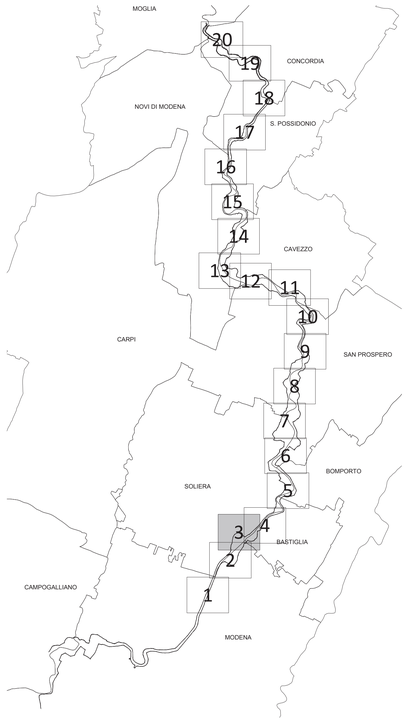

arpa ambiente risorse territorio

AIPo Agenzia Interregionale per il fiume Po

Adeguamento strutturale e funzionale del sistema arginale difensivo tramite interventi di adeguamento in quota ed in sagoma a valle della cassa fino al confine regionale per garantire il franco di 1 metro, rispetto alla piena di TR 20 anni nello stato attuale, e la stabilità e resistenza dei rilevati (MO-E-1323)

Progetto esecutivo II° stralcio - I° lotto

Il Progettista - Responsabile di progetto e delle integrazioni e prestazioni specialistiche: *Dott. Ing. Ivo FRESIA*	Il Geologo: *Dott. Geol. Giancarlo VILLA*
Il Coordinatore per la sicurezza in fase di progettazione: *Dott Ing. Giuseppe CAMPI*	VISTO: Il Responsabile del procedimento *Dott. Ing. Federica PELLEGRINI*

approvato Dott. Ing. Ivo Fresia	
verificato Dott. Ing. Giuseppe Campi	
elaborato Geom. Antonio de Filippis	

0	AD	GC	FR	aprile 2018
rev.	sigla		data	

codice elaborato 0690-04-03-03ON-00

INTERFERENZE CON I SOTTOSERVIZI

CENSIMENTO DELLE INTERFERENZE - TAV. 3 di 20

Scala 1:2000

E2.03.01.c

IAS

01PO-Mod07
Rev. 1
Data emissione: 02.2018

www.artambiente.org