




LEGENDA SOTTOSERVIZI

	Rete Consorzio Bonifica Burana
	Rete Consorzio Terre Gonzaga Destra Po
	Rete Consorzio dell'Emilia Centrale
	ENEL Distribuzione 0.4 kV
	ENEL Distribuzione 15 kV
	SNAM Gasdotto
	HERA Distribuzione 15 kV
	TELECOM Linee aeree
	TERNIA Linea AT
	HW
	AIMAG Acquedotto
	AIMAG Gas

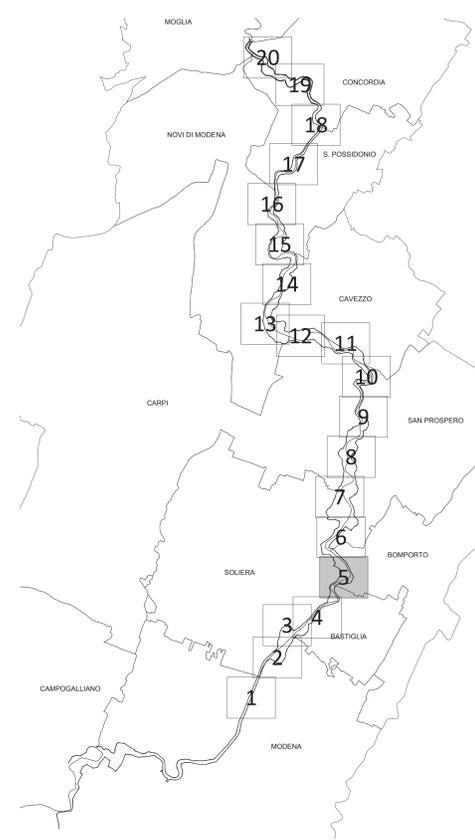

Adeguamento strutturale e funzionale del sistema arginale difensivo tramite interventi di adeguamento in quota ed in sagoma a valle della cassa fino al confine regionale per garantire il franco di 1 metro, rispetto alla piena di TR 20 anni nello stato attuale, e la stabilità e resistenza dei rilevati (MO-E-1323)



Progetto esecutivo II° stralcio - I° lotto

Il Progetto: Responsabile di progetto e delle autorizzazioni e permessi specialistiche
 Dat. Ing. Jov. FREZZA

Il Cliente: Direttore Generale
 Dat. Civ. Giancarlo VELLA

Il Coordinatore per la sicurezza in fase di progettazione
 Dat. Ing. Giuseppe CARPI

Il Visto: Responsabile del procedimento
 Dat. Ing. Felice PELLEGRINI

INTERFERENZE CON I SOTTOSERVIZI
 CENSIMENTO DELLE INTERFERENZE - TAV. 5 di 20
 Scala 1:2000
 E2.03.01.e

approvato	Dott. Ing. Jov. Frezza												
verificato	Dott. Ing. Giuseppe Carpi												
elaborato	Geom. Antonio de Filippo												
<table border="1"> <tr> <td>0</td> <td>AD</td> <td>GC</td> <td>PI</td> <td>DATA</td> <td>2018</td> </tr> <tr> <td>1</td> <td>102</td> <td></td> <td></td> <td></td> <td></td> </tr> </table>		0	AD	GC	PI	DATA	2018	1	102				
0	AD	GC	PI	DATA	2018								
1	102												
<small> codice esecutivo: 009-04-01-0329-00 data emissione: 02/2018 www.artambiente.org </small>													