LEGENDA SOTTOSERVIZI

- Rete Consorzio Bonifica Burana
- Rete Consorzio Terre Gonzaga Destra Po
- Rete Consorzio dell'Emilia Centrale
- ENEL Distribuzione 0.4 kV
- ENEL Distribuzione 15 kV
- SNAM Gasdotto
- HERA Distribuzione 15 kV
- TELECOM Linee aeree
- TERNA Linea AT
- HW — AIMAG Acquedotto
- GAS — AIMAG Gas

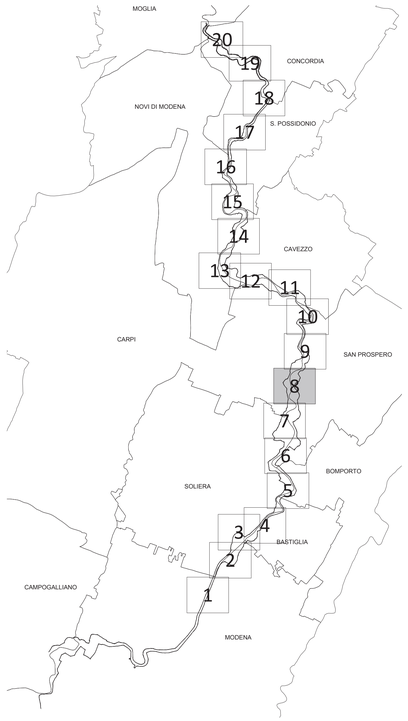

arpa ambiente risorse territorio

AIPo Agenzia Interregionale per il fiume Po

Adeguamento strutturale e funzionale del sistema arginale difensivo tramite interventi di adeguamento in quota ed in sagoma a valle della cassa fino al confine regionale per garantire il franco di 1 metro, rispetto alla piena di TR 20 anni nello stato attuale, e la stabilità e resistenza dei rilevati (MO-E-1323)

Progetto esecutivo II° stralcio - I° lotto

I Progettista - Responsabile di progetto e delle integrazioni e prestazioni specialistiche: *Dott. Ing. Ivo FRESIA*	II Geologo: *Dott. Geol. Giancarlo VILLA*
II Coordinatore per la sicurezza in fase di progettazione: *Dott Ing. Giuseppe CAMPI*	VISTO: II Responsabile del procedimento *Dott. ing. Federica PELLEGRINI*

approvato

Dott. ing. Ivo Fresia

verificato

Dott. Ing. Giuseppe Campi

elaborato

Geom. Antonio de Filippis

rev.	data	sigla			
0	aprile 2018	FR	GC	AD	0

codice elaborato 0690-04-03-030N-00

INTERFERENZE CON I SOTTOSERVIZI

CENSIMENTO DELLE INTERFERENZE - TAV. 8 di 20

Scala 1:2000

E2.03.01.h

IAS 9001 IAS 14001

ZQPQ-Mod07
Rev. 1
Data emissione: 02.2018

www.arsambiente.org