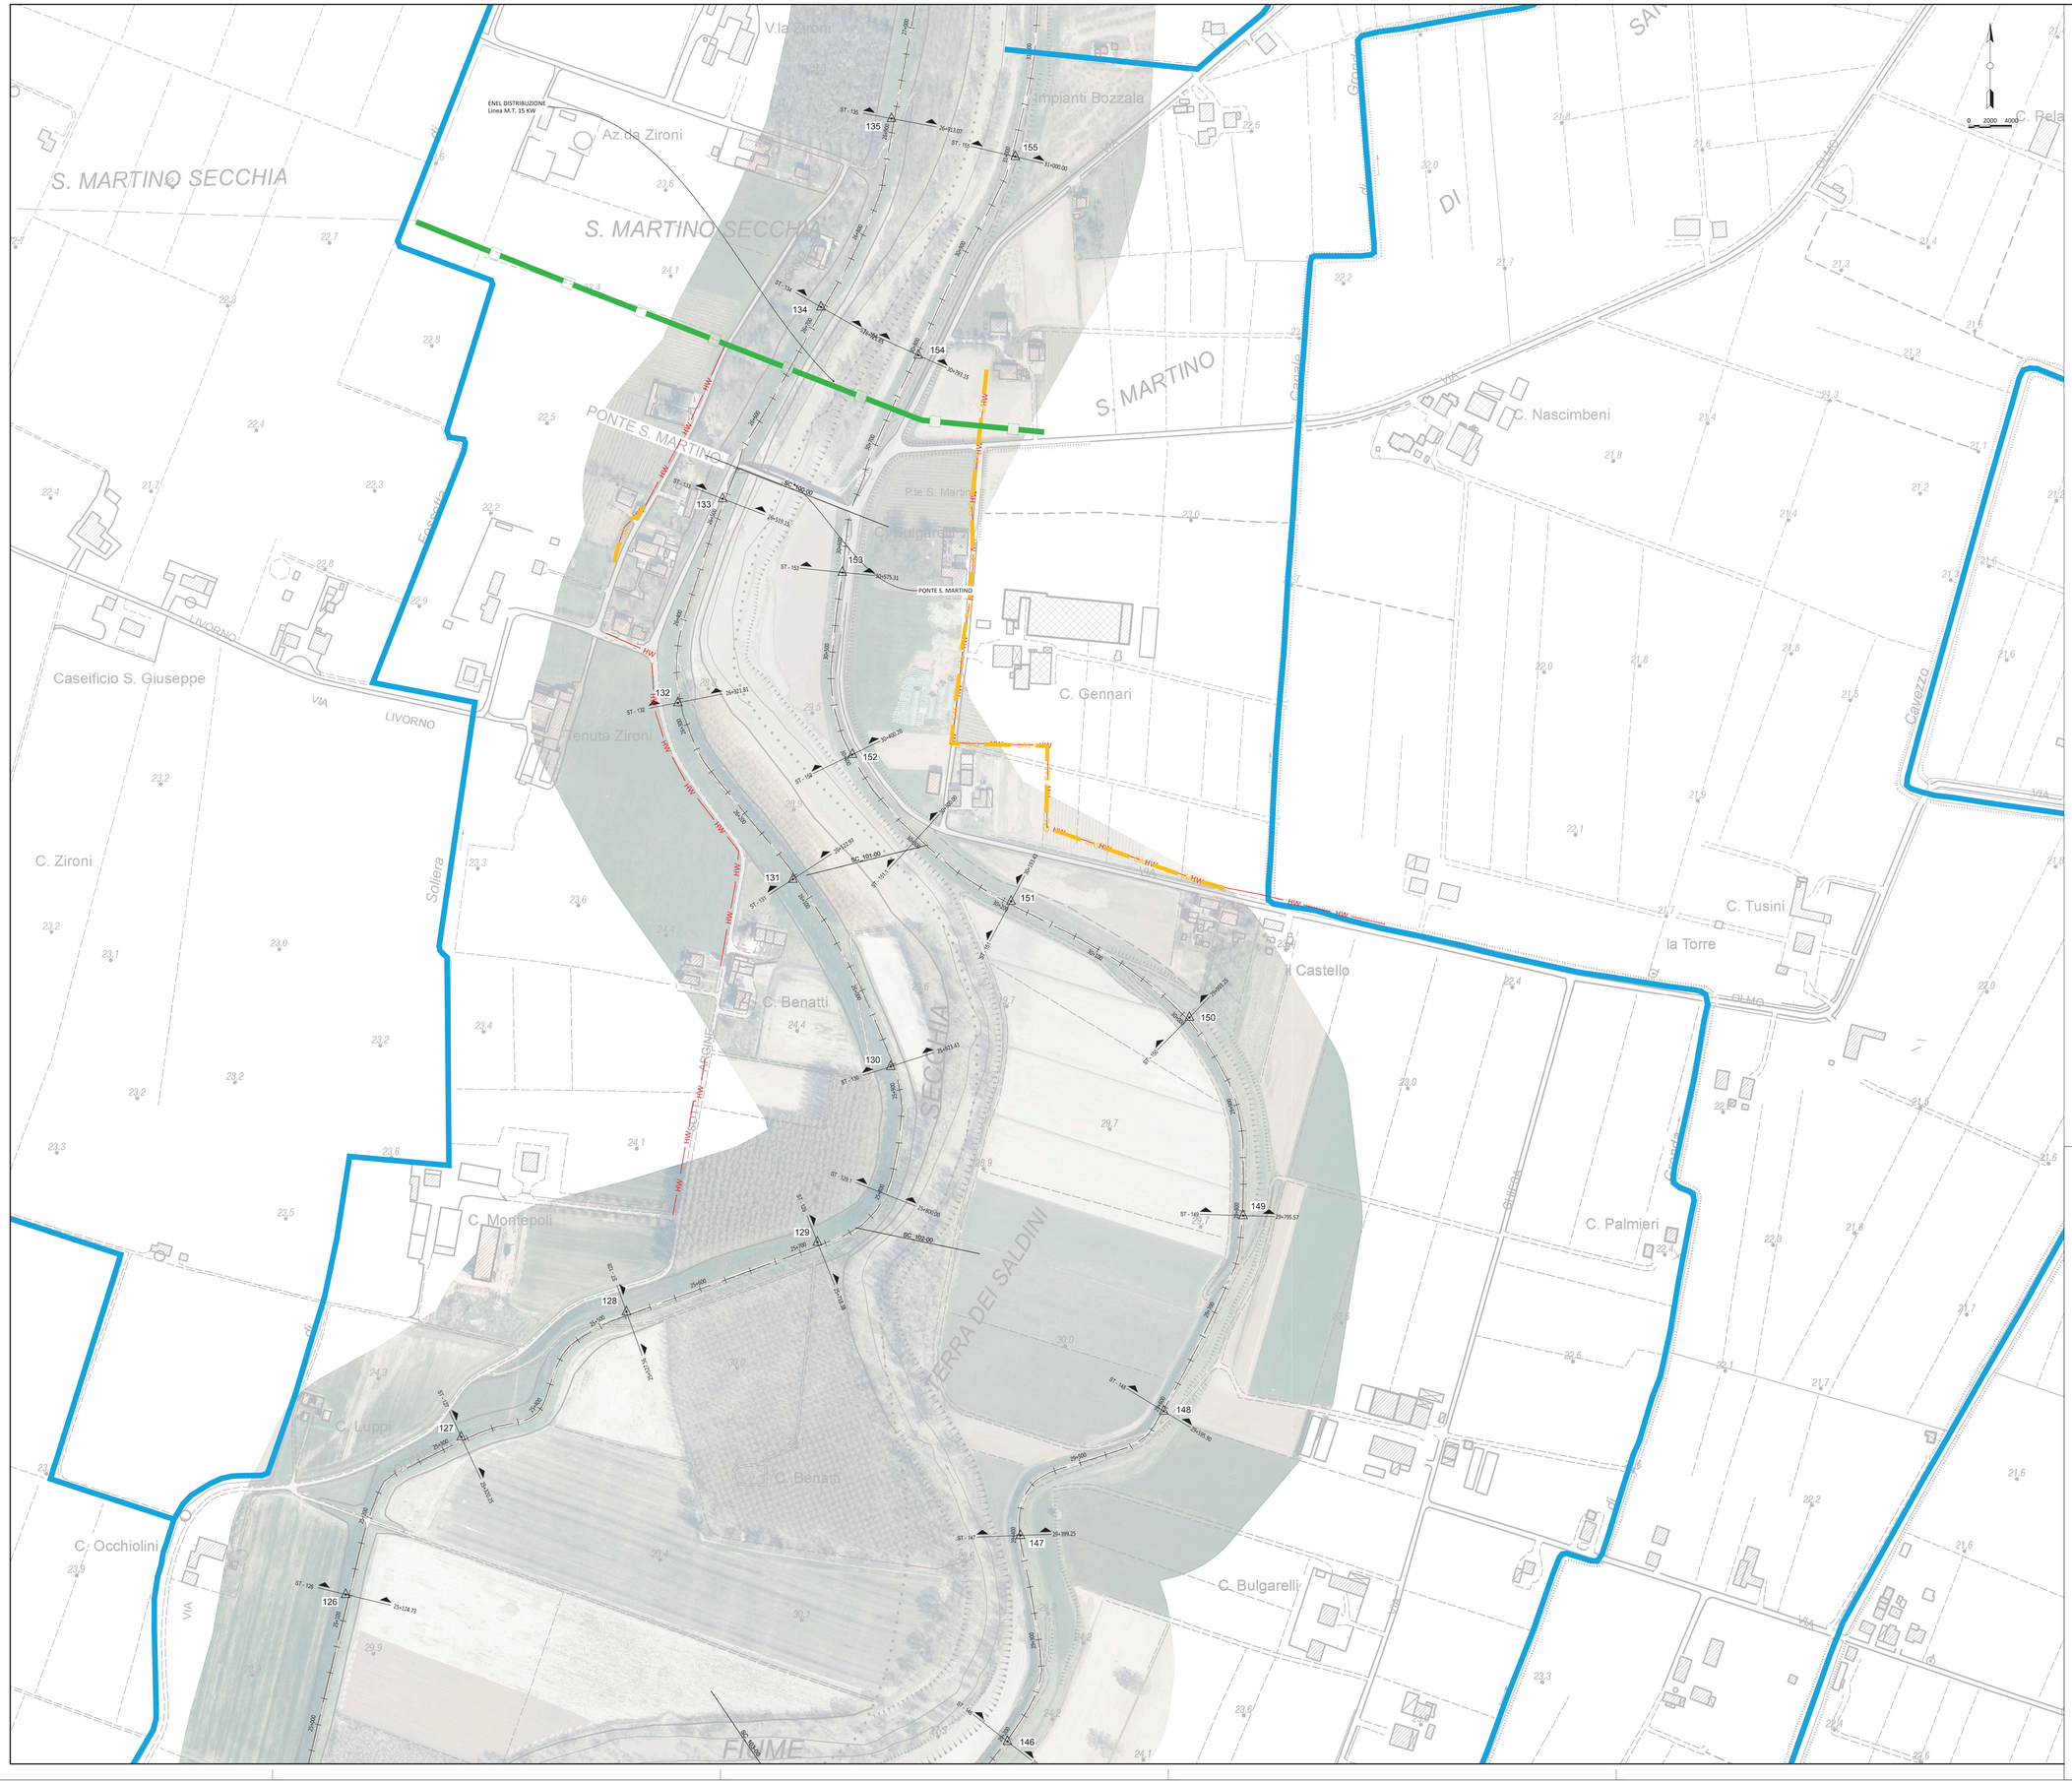

arpa ambiente risorse territorio

AIPo Agenzia Interregionale per il fiume Po

Adeguamento strutturale e funzionale del sistema arginale difensivo tramite interventi di adeguamento in quota ed in sagoma a valle della cassa fino al confine regionale per garantire il franco di 1 metro, rispetto alla piena di TR 20 anni nello stato attuale, e la stabilità e resistenza dei rilevati (MO-E-1323)

Progetto esecutivo II° stralcio - I° lotto

Il Progettista - Responsabile di progetto e delle integrazioni e prestazioni specialistiche:	Il Geologo:
Dott. Ing. Ivo FRESIA	*Dott. Geol. Giancarlo VILLA*
Il Coordinatore per la sicurezza in fase di progettazione:	VISTO: Il Responsabile del procedimento
Dott. Ing. Giuseppe CAMPI	*Dott. Ing. Federica PELLEGRINI*

approvato: Dott. ing. Ivo Fresia

verificato: Dott. ing. Giuseppe Campi

elaborato: Geom. Antonio de Filippis

rev.	sigla			data
0	AD	GC	FR	aprile 2018

codice elaborato 0690-04-03-03ON-00

INTERFERENZE CON I SOTTOSERVIZI

CENSIMENTO DELLE INTERFERENZE - TAV. 9 di 20

Scala 1:2000

E2.03.01.i

IAS 9001 IAS 14001

ISPQ-Mod07
Rev. 1
Data emissione: 02.2018

www.artambiente.org