


**LEGENDA SOTTOSERVIZI**

	Rete Consorzio Bonifica Burana
	Rete Consorzio Terre Gonzaga Destra Po
	Rete Consorzio dell'Emilia Centrale
	ENEL Distribuzione 0.4 kV
	ENEL Distribuzione 15 kV
	SNAM Gasdotto
	HERA Distribuzione 15 kV
	TELECOM Linee aeree
	TERNA Linea AT
	HW Acquedotto
	AIMAG Gas

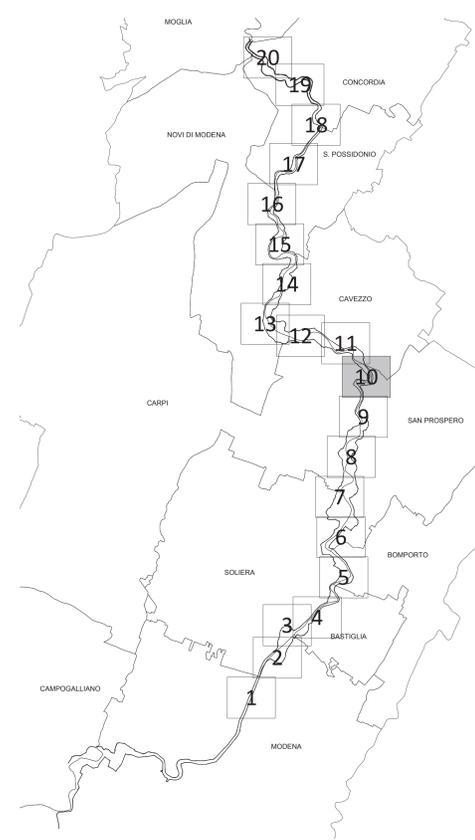

**Adeguamento strutturale e funzionale del sistema arginale difensivo tramite interventi di adeguamento in quota ed in sagoma a valle della cassa fino al confine regionale per garantire il franco di 1 metro, rispetto alla piena di TR 20 anni nello stato attuale, e la stabilità e resistenza dei rilevati (MO-E-1323)**



Progetto esecutivo II° stralcio - 1° lotto

Il progettista, responsabile di progetto e delle progettazioni e presenziare sopralluoghi Dott. Ing. Jov. FRESIDA	Il Gestore Dott. Civ. Giancarlo VELLA
Il Coordinatore per la sicurezza in fase di progettazione Dott. Ing. Giuseppe CAMPI	Il Visto - Il Responsabile del procedimento Dott. Ing. Federico PELLEGRINI

approvato  
Dott. Ing. Jov. FRESIDA

verificato  
Dott. Ing. Giuseppe CAMPI

elaborato  
Giov. Antonio de Filippo

0	AD	GC	FR	giugno 2019
ing.	ing.	ing.	ing.	

INTERFERENZE CON I SOTTOSERVIZI  
CENSIMENTO DELLE INTERFERENZE - TAV. 10 di 20

Scala 1:2000



E2.03.01.j

www.artambiente.org