


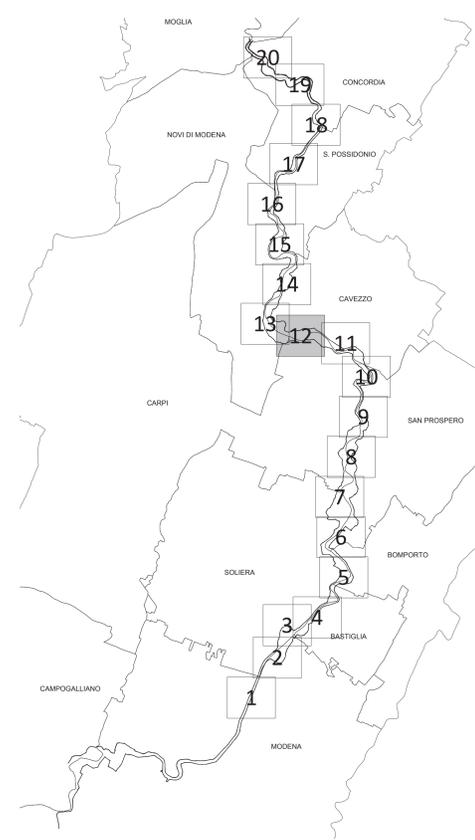

LEGENDA SOTTOSERVIZI

| | |
|--|--|
| | Rete Consorzio Bonifica Burana |
| | Rete Consorzio Terre Gonzaga Destra Po |
| | Rete Consorzio dell'Emilia Centrale |
| | ENEL Distribuzione 0.4 kV |
| | ENEL Distribuzione 15 kV |
| | SNAM Gasdotto |
| | HERA Distribuzione 15 kV |
| | TELECOM Linee aeree |
| | TERNA Linea AT |
| | HW Acquedotto |
| | AIMAG Gas |



Adeguamento strutturale e funzionale del sistema arginale difensivo tramite interventi di adeguamento in quota ed in sagoma a valle della cassa fino al confine regionale per garantire il franco di 1 metro, rispetto alla piena di TR 20 anni nello stato attuale, e la stabilità e resistenza dei rilevati (MO-E-1323)



Progetto esecutivo II° stralcio - I° lotto

| | |
|--|---|
| Il Progettista, responsabile di progetto in nome del progettista e presenziatore esecuzionario Dott. Ing. Jov. FRESIA | Il Gestore Dott. Civ. Giancarlo VELLA |
| Il Coordinatore per la sicurezza in fase di progettazione Dott. Ing. Giuseppe CAMPI | Il Visto - Il Responsabile del procedimento Dott. Ing. Federico PELLEGRINI |

| |
|---|
| approvato Dott. Ing. Leo FRESIA |
| verificato Dott. Ing. Giuseppe CAMPI |
| elaborato Geom. Antonio de Filippo |
| 0 AD GC PR aprile 2018 ing. |

INTERFERENZE CON I SOTTOSERVIZI
CENSIMENTO DELLE INTERFERENZE - TAV. 12 di 20

Scala 1:2000 E2.03.01.1

