



LEGENDA SOTTOSERVIZI

	Rete Consorzio Bonifica Burana
	Rete Consorzio Terre Gonzaga Destra Po
	Rete Consorzio dell'Emilia Centrale
	ENEL Distribuzione 0.4 kV
	ENEL Distribuzione 15 kV
	SNAM Gasdotto
	HERA Distribuzione 15 kV
	TELECOM Linee aeree
	TERNA Linea AT
	HW
	AIMAG Acquedotto
	GAS
	AIMAG Gas

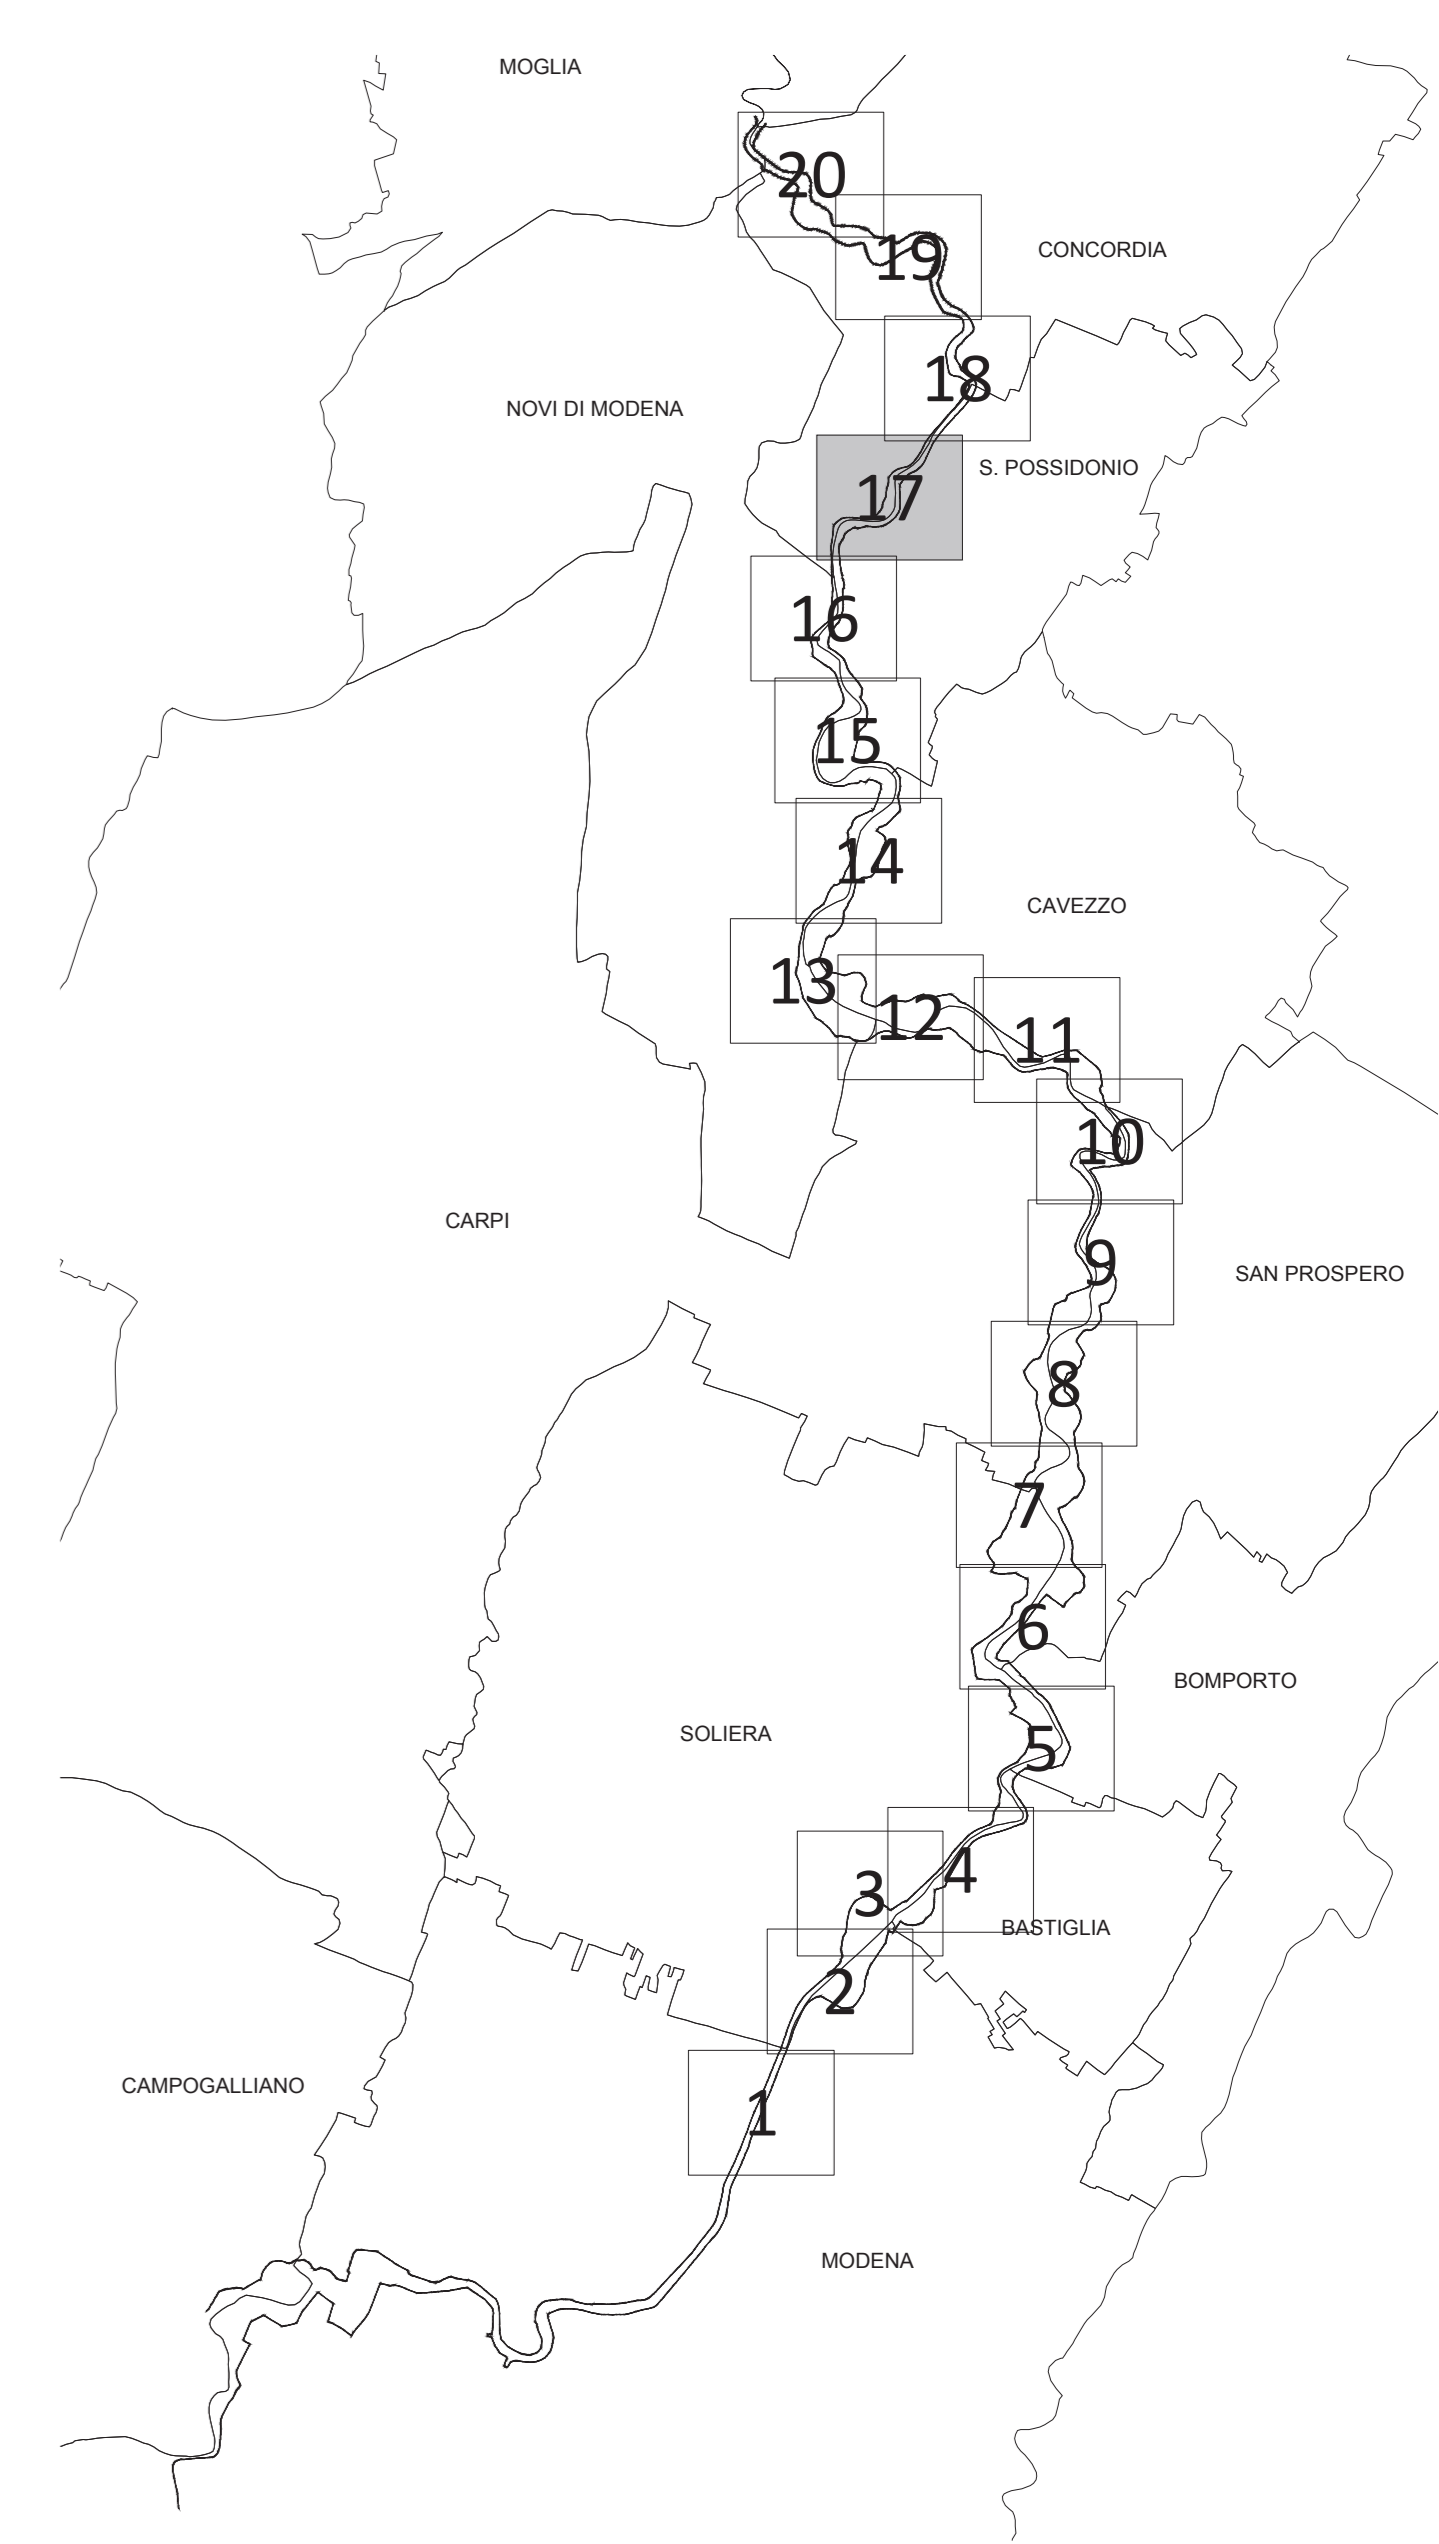

Adeguamento strutturale e funzionale del sistema arginale difensivo tramite interventi di adeguamento in quota ed in sagoma a valle della cassa fino al confine regionale per garantire il franco di 1 metro, rispetto alla piena di TR 20 anni nello stato attuale, e la stabilità e resistenza dei rilevati (MO-E-1323)

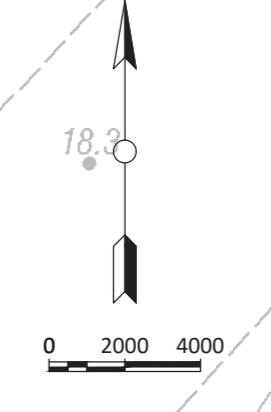

Progetto esecutivo II° stralcio - I° lotto

Il Progettista, Responsabile di progetto e delle progettazioni e presenziatore esecutivo: Dott. Ing. Joo FREZZA	Il Gestore: Dott. Cenc. Giancarlo VELLA
Il Coordinatore per la sicurezza in fase di progettazione: Dott. Ing. Giuseppe CAMPI	VISTO il Responsabile del procedimento: Dott. Ing. Federico PELLEGRINI

approvato: Dott. Ing. Joo Frezza
verificato: Dott. Ing. Giuseppe Campi
elaborato: Geom. Antonio de Filippo

INTERFERENZE CON I SOTTOSERVIZI
CENSIMENTO DELLE INTERFERENZE - TAV. 17 di 20

Scala 1:2000



0 AD GC PR aprile 2018 ing.
codice esecutivo: 009-04-01-0324-00 Data emissione: 02/2018

E2.03.01.q

www.artambiente.org