


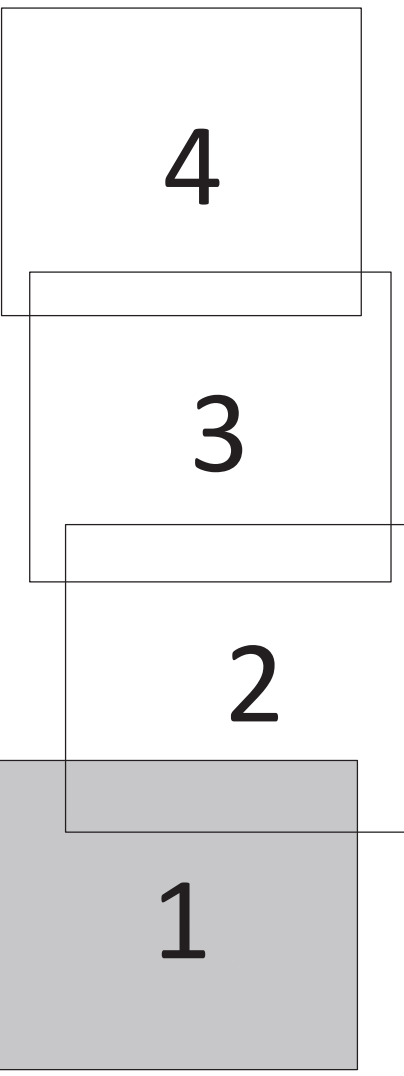

LEGENDA TEMATISMI	
	Nome e confine comunale
	Asse argine esistente
	Stanti batimetrici
	Sezioni di rilievo AIPO



Adeguamento strutturale e funzionale del sistema arginale difensivo tramite interventi di adeguamento in quota ed in sagoma a valle della cassa fino al confine regionale per garantire il franco di 1 metro, rispetto alla piena di TR 20 anni nello stato attuale, e la stabilità e resistenza dei rilevati (MO-E-1323)



Progetto esecutivo II° stralcio - I° lotto

Il progettista, responsabile di progetto e delle integrazioni e previsioni specialistiche Dott. Ing. Ivo FRESIA	Il Geologo Dott. Geol. Giancarlo VELLA
Il Coordinatore per la sicurezza in fase di progettazione Dott. Ing. Giuseppe CAMPI	Il VISTO: il Responsabile del procedimento Dott. Ing. Federico PELLEGRINI

TAVOLE GENERALI DI INQUADRAMENTO
COROGRAFIA GENERALE DI INQUADRAMENTO
TAV. 1 DI 4
Scala 1:10.000

	EUROSud07 Rev. 001 Data emissione: 02/2018	www.ambiente.org
--	--	------------------

approvato				
Dott. Ing. Ivo Fressia				
verificato				
Dott. Ing. Giuseppe Campi				
elaborato				
Geom. Antonio de Filippi				

0	AD	GC	FR		marzo 2018
rev.		sigla			data

codice elaborato			0090-04-05-04
------------------	--	--	---------------