




CONCORDIA

S. POSSIDONIO
POSSIDONIO

SAN POSSIDONIO

MODENA

MODENA

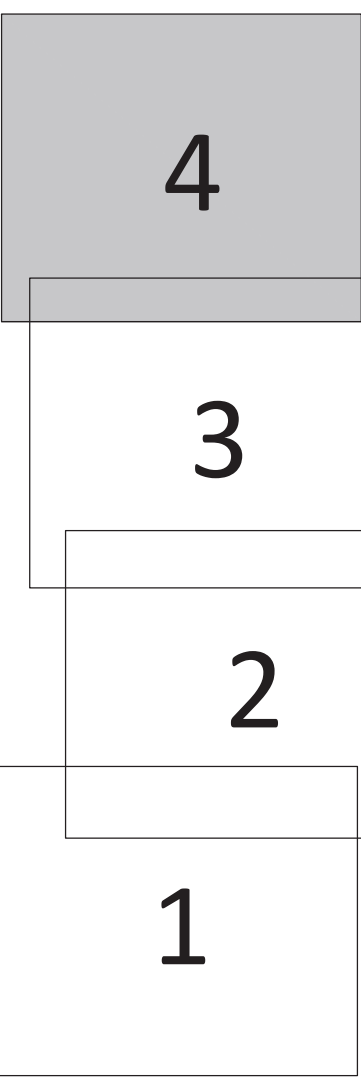

LEGENDA TEMATISMI	
	Nome e confine comunale
	Asse argine esistente
	Stanti batimetrici
	Sezioni di rilievo AIPO

ambiente risorse territorio

Agenzia Interregionale per il fiume Po

Adeguamento strutturale e funzionale del sistema arginale difensivo tramite interventi di adeguamento in quota ed in sagoma a valle della cassa fino al confine regionale per garantire il franco di 1 metro, rispetto alla piena di TR 20 anni nello stato attuale, e la stabilità e resistenza dei rilevati (MO-E-1323)

Progetto esecutivo II° stralcio - I° lotto

Il progettista: responsabile di progetto e delle integrazioni e previsioni specialistiche Dott. Ing. Ivo FRESIA	Il Geologo: Dott. Geol. Giancarlo VELLA
Il Coordinatore per la sicurezza in fase di progettazione Dott. Ing. Giuseppe CAMPI	VISTO: il Responsabile del procedimento Dott. Ing. Federico PELLEGRINI

TAVOLE GENERALI DI INQUADRAMENTO
COROGRAFIA GENERALE DI INQUADRAMENTO
TAV. 4 DI 4
Scala 1:10.000

IASIAS
www.iasias.it

Geom. Antonio de Toppa

0	AD	GC	FR	max 2018
1/20	2/20	3/20	4/20	5/20

codice esborso: 000-04-05-030N-00

EURO-Master
Rev. 1
Data emissione: 02/2018

www.artambiente.org

E2.05.01.d