LEGENDA TEMATISMI

- Nome e confine comunale
- Asse argine esistente
- Stanti batimetrici
- Sezioni di rilievo AIPO
- Intervento di rialzo e ringrosso arginale (Sezione tipo A e B)
- Diaframmi sottili con tecnica jet-grouting monodirezionale (Sezione tipo C.1)
- Mantellata in c.a. gettato in opera (Sezione tipo C.2)
- Interventi di ripristino della mantellata in c.a. esistente (Sezione tipo C.3 e c.4)
- Scogliera in massi (Sezione tipo D)
- Intervento di riprofilatura della sezione d'alveo (Sezione tipo E)
- Ringrosso arginale lato campagna e lato fiume (Sezione tipo L)
- Consolidamento al piede con palancole metalliche (Sezione tipo H)
- Intervento escluso dal presente appalto
- Viabilità pubblica di accesso alle varie aree di cantiere
- Piste di cantiere di cui prevedere la occupazione temporanea per l'accesso al fronte di lavoro
- Area di accantieramento

N.B. No sono riportate, per chiarezza espositiva, nella presente tavola, le piste di cantiere in corrispondenza del piede arginale, larghezza di 4 m e di cui si è comunque prevista la occupazione temporanea

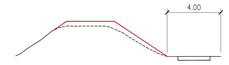

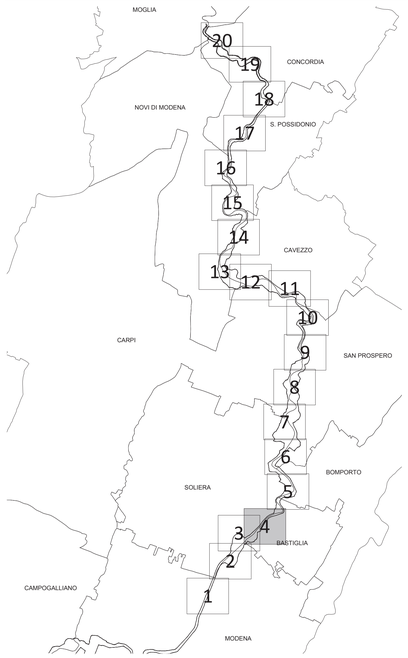

SETTORE II - L = 220 m
SEZIONE TIPO E

SEZIONE TIPO I - L= 1169.10 m

SEZIONE TIPO A.2b III - L= 2405.90 m

C. Bolzani
Zironi
C. Bolzano
C. Valentina
C. Giliberti
C. Merengoni
C. Fattori
C. Sassi
Isola
S. Antonio
Casa Nava
C. Rangoni
C. Raisin
Tenimento Ricci
Rodere Rangoni
Lesignana
Secchia Vecchia
FIUME
Secchia
Canale
Allo
S. MARIA
STRADA

arpa ambiente risorse territorio

AIPo Agenzia Interregionale per il fiume Po

Adeguamento strutturale e funzionale del sistema arginale difensivo tramite interventi di adeguamento in quota ed in sagoma a valle della cassa fino al confine regionale per garantire il franco di 1 metro, rispetto alla piena di TR 20 anni nello stato attuale, e la stabilità e resistenza dei rilevati (MO-E-1323)

Progetto esecutivo II° stralcio - I° lotto

Il Progettista - Responsabile di progetto e delle integrazioni e prestazioni specialistiche: *Dott. Ing. Ivo FRESIA*	Il Geologo: *Dott. Geol. Giancarlo VILLA*
Il Coordinatore per la sicurezza in fase di progettazione: *Dott Ing. Giuseppe CAMPI*	VISTO: Il Responsabile del procedimento *Dott. Ing. Federica PELLEGRINI*

approvato	Dott. Ing. Ivo Fresia
verificato	Dott. Ing. Giuseppe Campi
elaborato	Geom. Antonio de Filippis

0	AD	GC	FR	aprile 2018
rev.	redz.			data

codice elaborato 0690-04-05-042N-00

TAVOLE GENERALI DI INQUADRAMENTO

PLANIMETRIA DI DETTAGLIO - TAV. 4 di 20

Scala 1:2000

E2.05.04.d

IAS 9100 IAS 14001

01PQ-Mod07
Rev. 1
Data emissione: 02.2018

www.artambiente.org