ST - 72 Progr.14+319.85

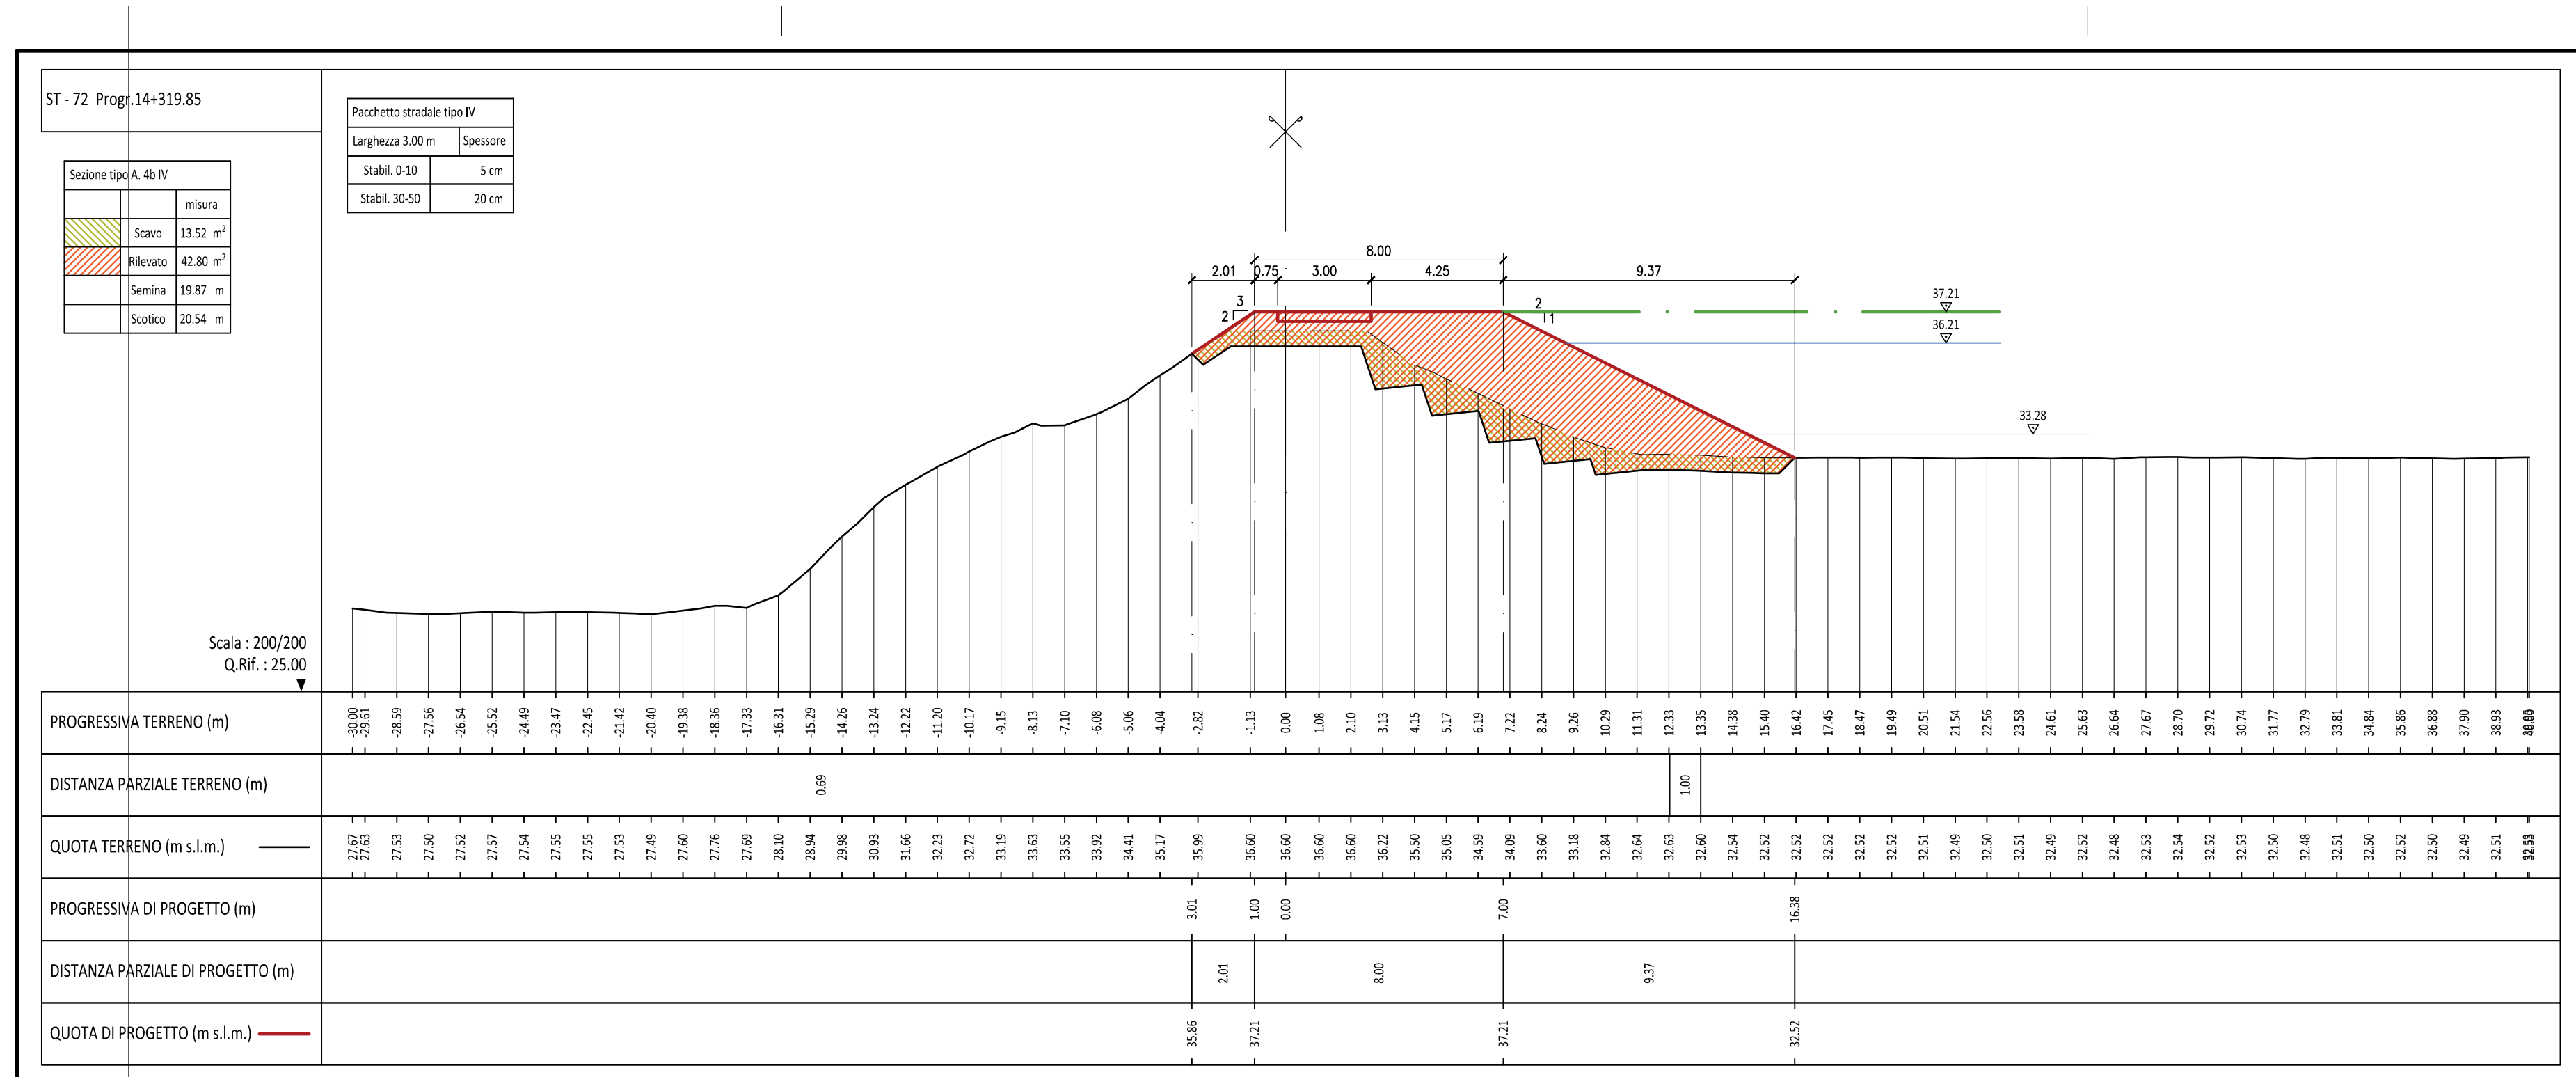
Scala : 200/200
Q.Rif. : 25.00
PROGRESSIVA TERRENO (m)
DISTANZA PARZIALE TERRENO (m)
QUOTA TERRENO (m s.l.m.)
PROGRESSIVA DI PROGETTO (m)
DISTANZA PARZIALE DI PROGETTO (m)
QUOTA DI PROGETTO (m s.l.m.)

Pacchetto stradale tipo IV	Spessore
Larghezza 3.00 m	
Stabil. 0-10	5 cm
Stabili. 30-50	20 cm

Sezione tipo A. 4b IV		misura
▨	Scavo	13.52 m²
▨	Rilevato	42.80 m²
	Semina	19.87 m
	Scotico	20.54 m

ST - 73 Progr.14+516.93

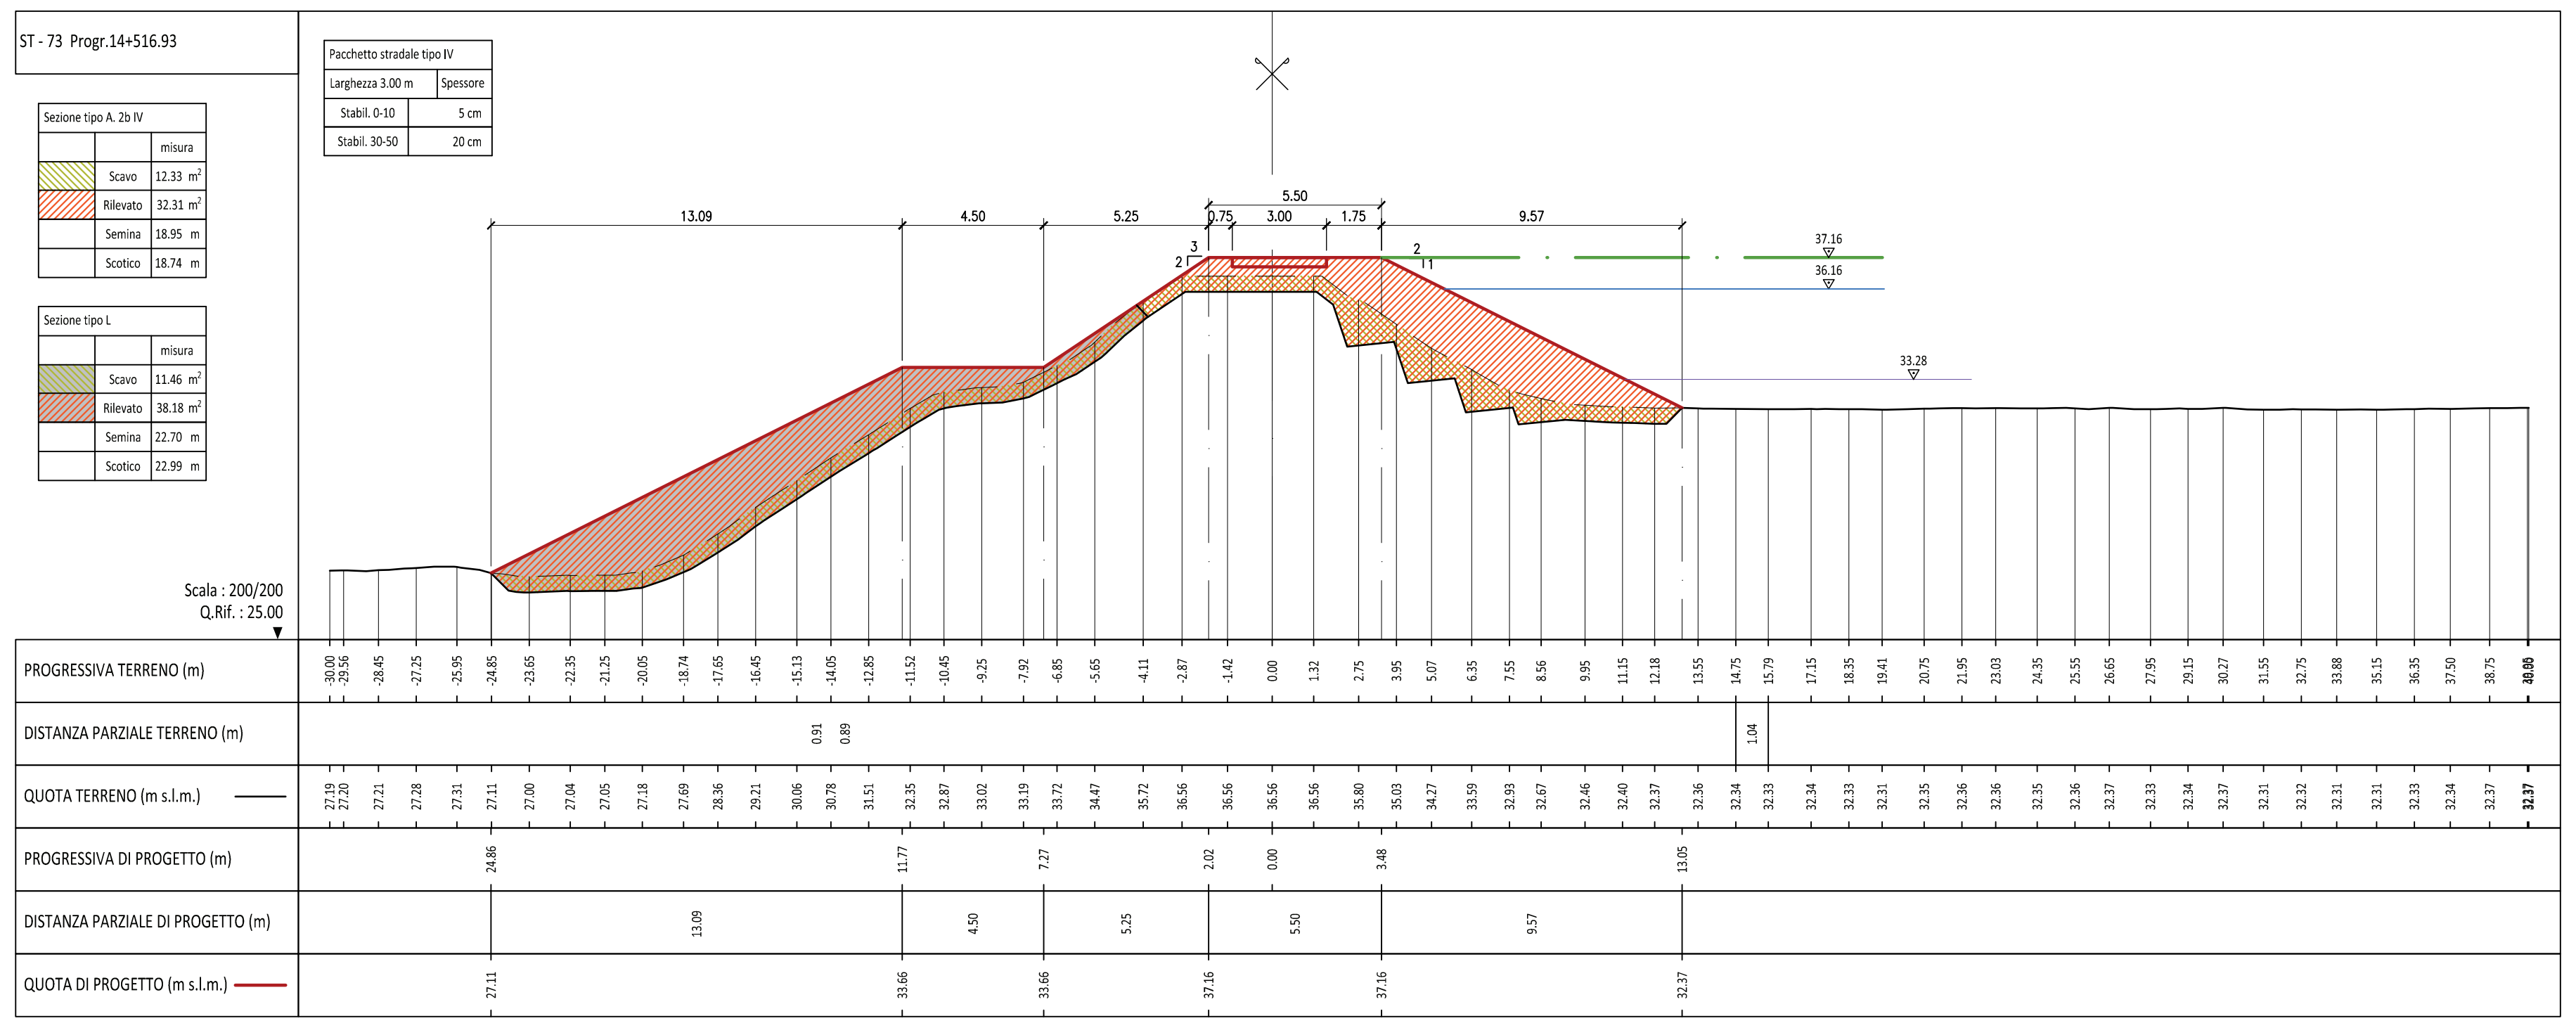
Scala : 200/200
Q.Rif. : 25.00
PROGRESSIVA TERRENO (m)
DISTANZA PARZIALE TERRENO (m)
QUOTA TERRENO (m s.l.m.)
PROGRESSIVA DI PROGETTO (m)
DISTANZA PARZIALE DI PROGETTO (m)
QUOTA DI PROGETTO (m s.l.m.)

Pacchetto stradale tipo IV	Spessore
Larghezza 3.00 m	
Stabil. 0-10	5 cm
Stabili. 30-50	20 cm

Sezione tipo A. 2b IV		misura
▨	Scavo	12.33 m²
▨	Rilevato	32.31 m²
	Semina	18.55 m
	Scotico	18.74 m

Sezione tipo L		misura
▨	Scavo	11.46 m²
▨	Rilevato	38.18 m²
	Semina	22.70 m
	Scotico	22.99 m

ST - 74 Progr.14+722.58

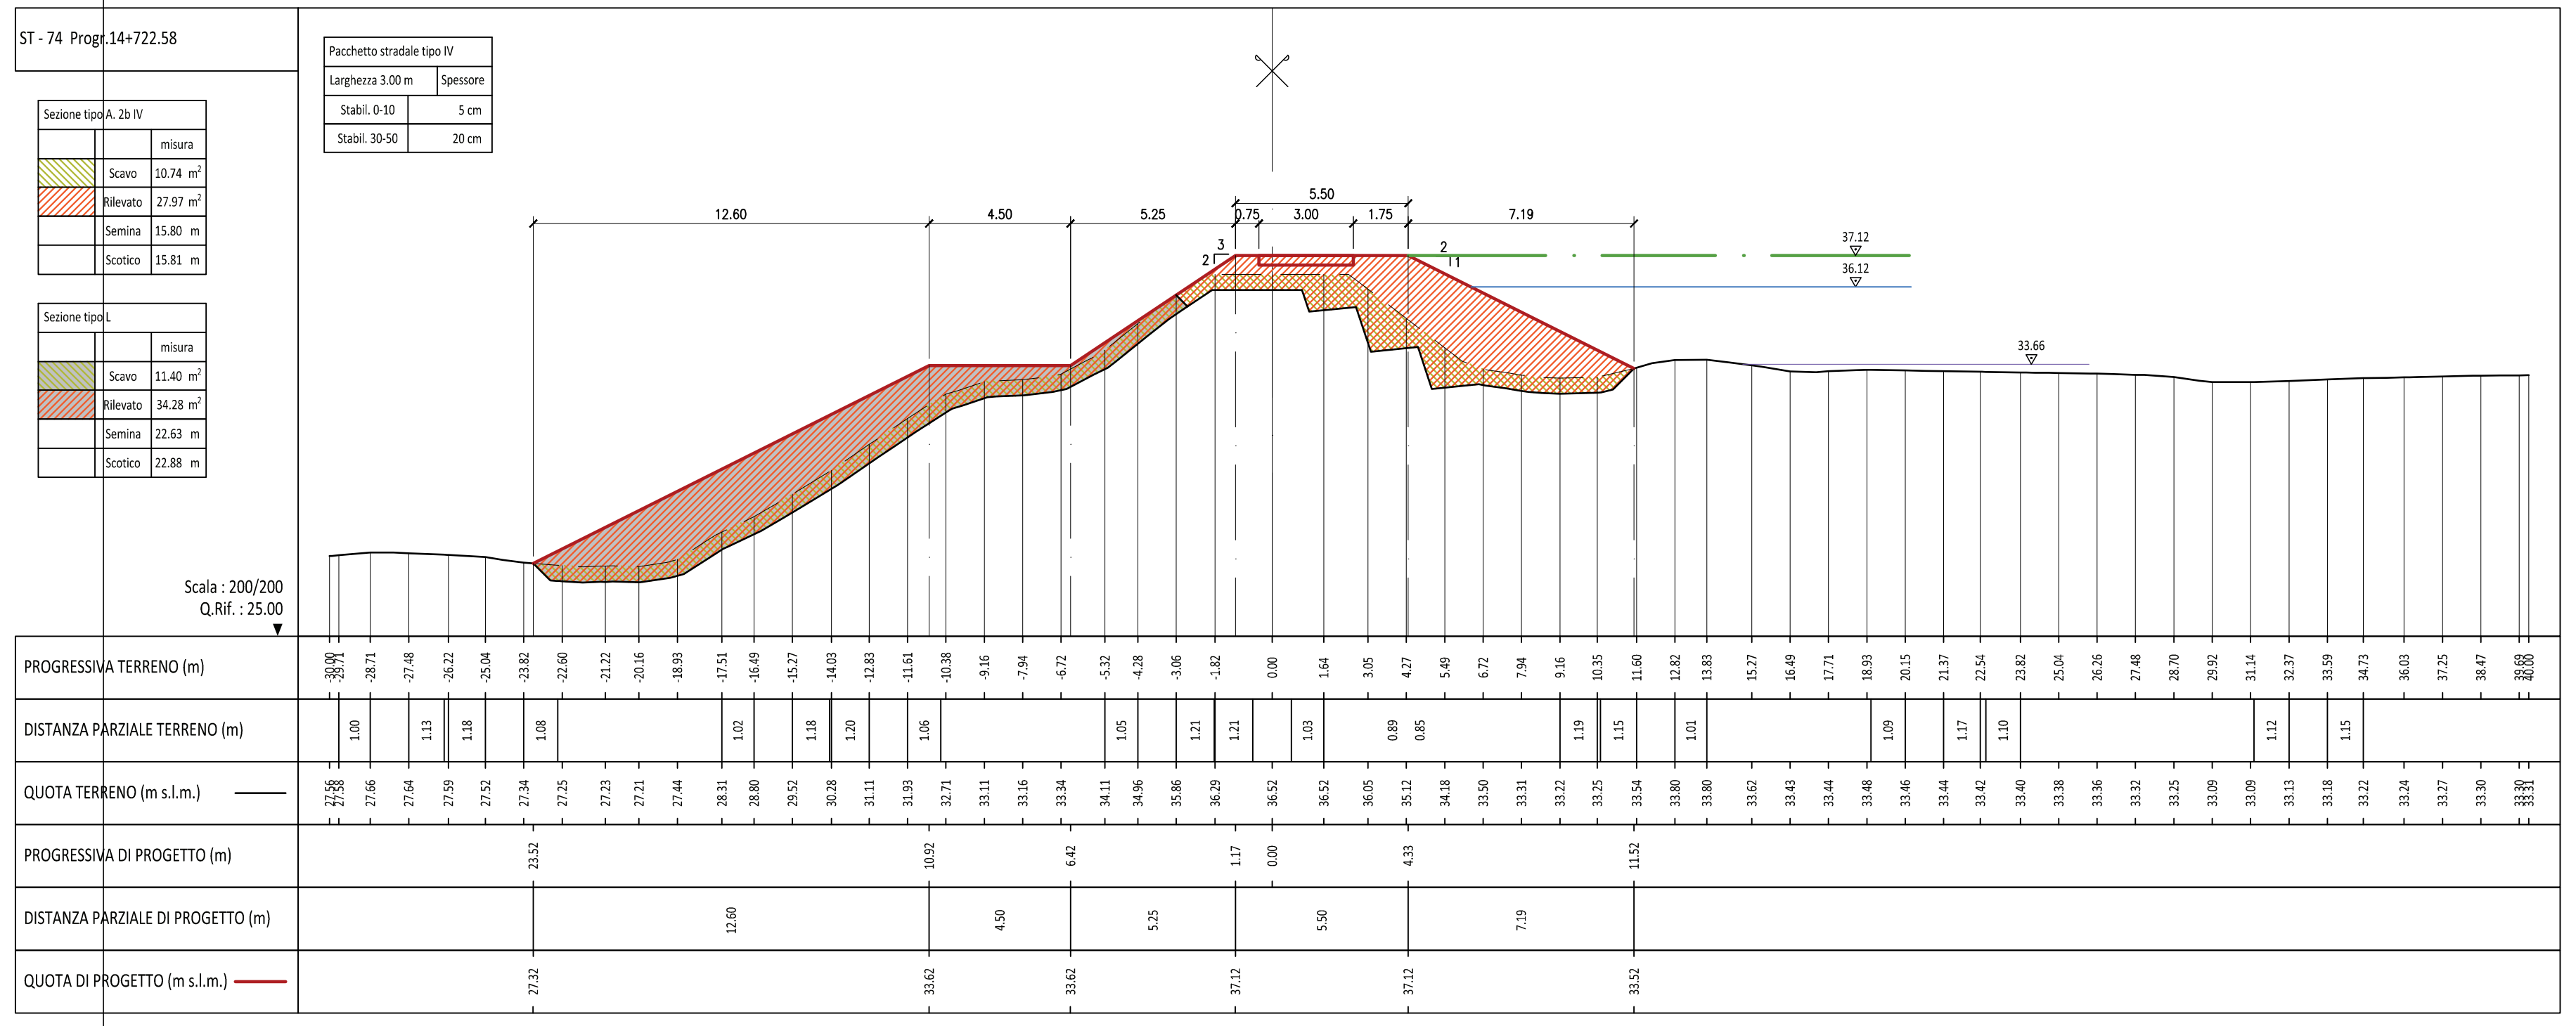
Scala : 200/200
Q.Rif. : 25.00
PROGRESSIVA TERRENO (m)
DISTANZA PARZIALE TERRENO (m)
QUOTA TERRENO (m s.l.m.)
PROGRESSIVA DI PROGETTO (m)
DISTANZA PARZIALE DI PROGETTO (m)
QUOTA DI PROGETTO (m s.l.m.)

Pacchetto stradale tipo IV	Spessore
Larghezza 3.00 m	
Stabil. 0-10	5 cm
Stabili. 30-50	20 cm

Sezione tipo A. 2b IV		misura
▨	Scavo	10.74 m²
▨	Rilevato	27.97 m²
	Semina	15.80 m
	Scotico	15.81 m

Sezione tipo L		misura
▨	Scavo	11.40 m²
▨	Rilevato	34.28 m²
	Semina	22.63 m
	Scotico	22.88 m

ST - 75 Progr.14+928.50

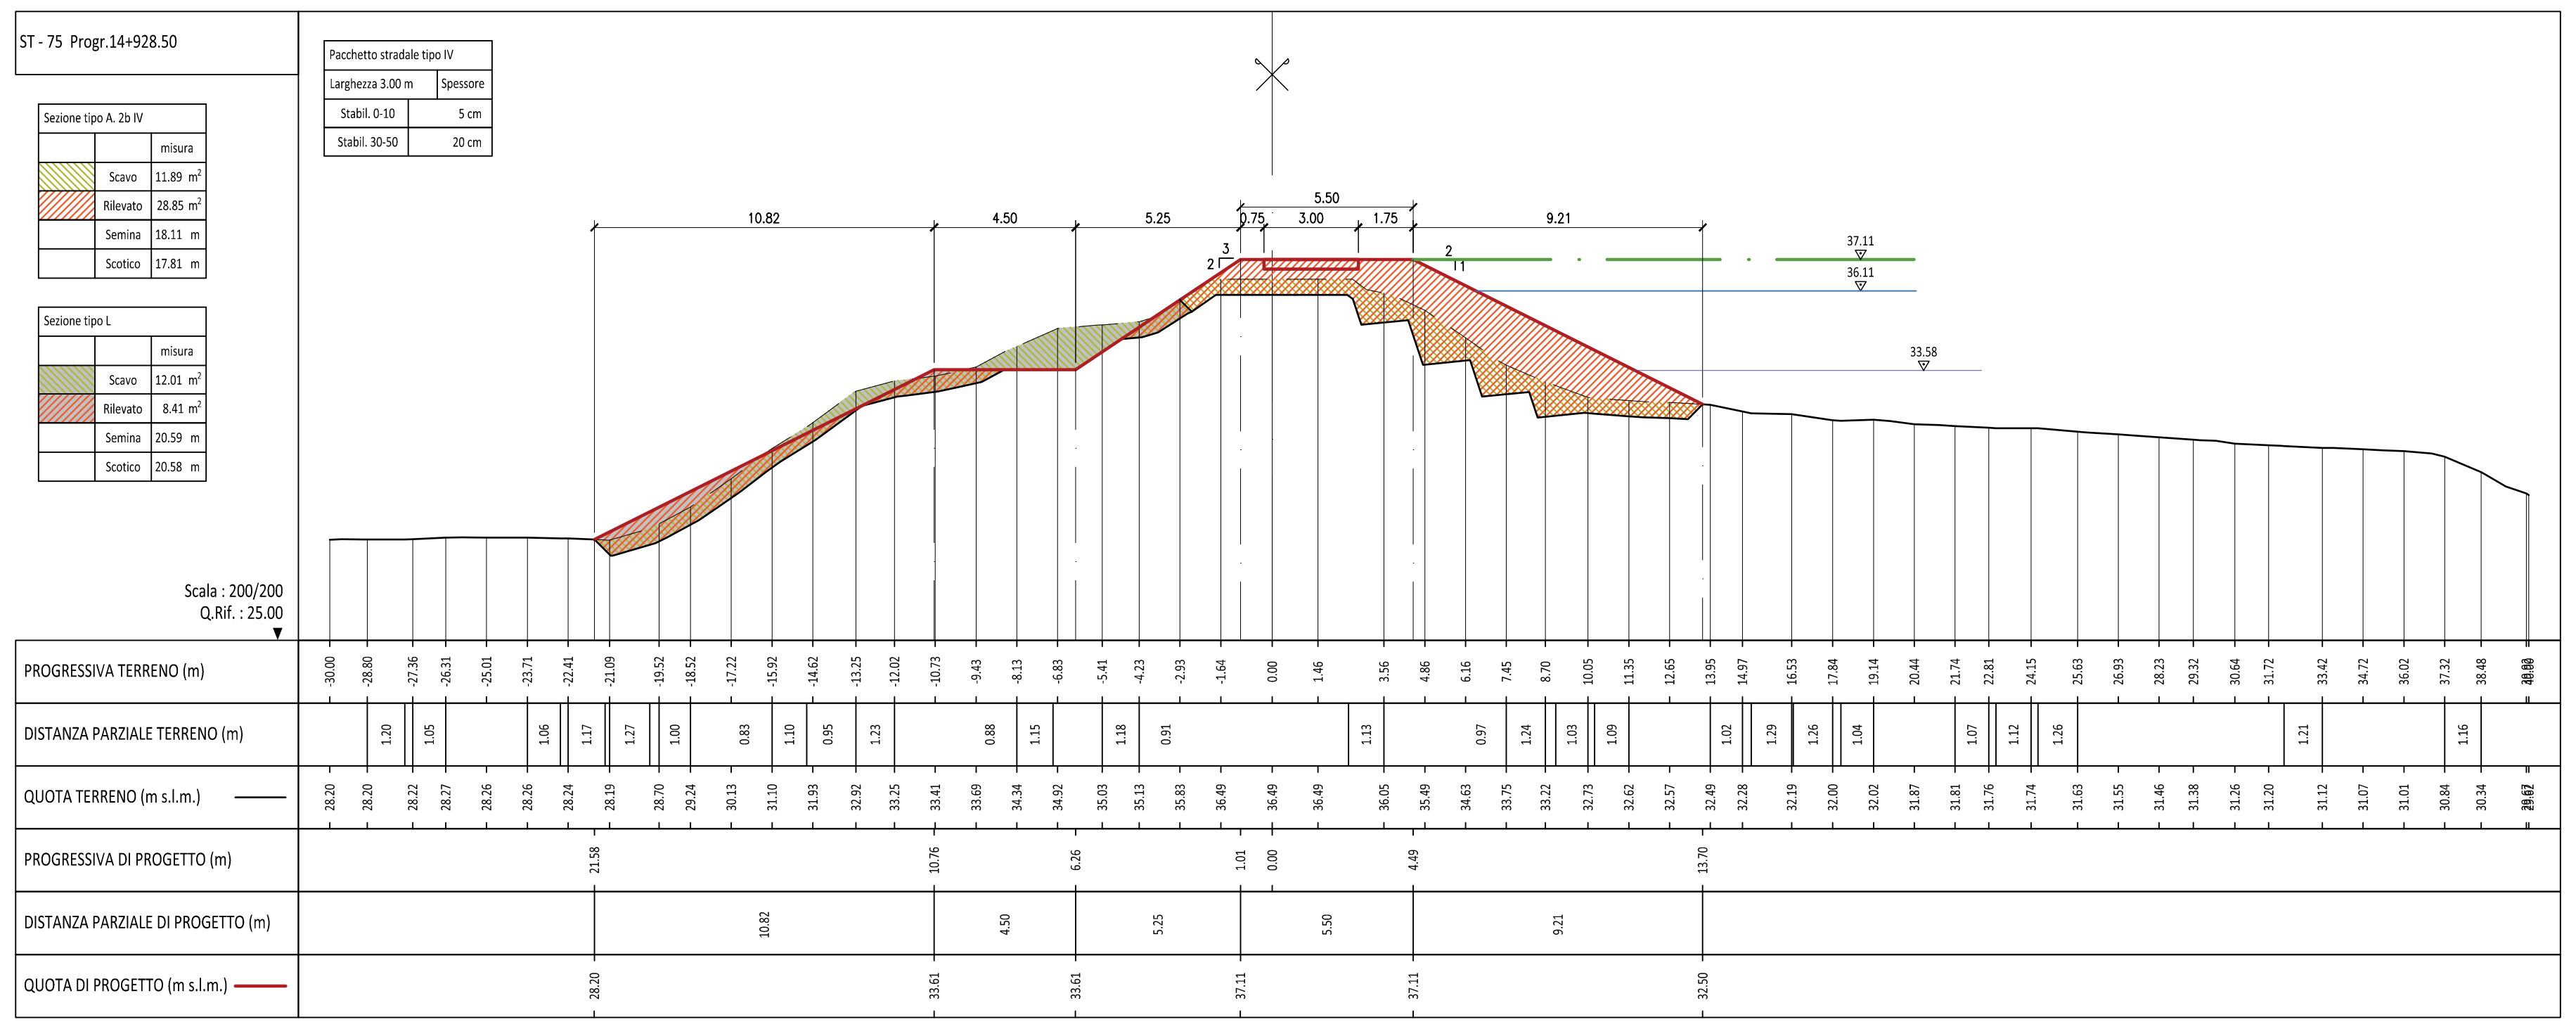
Scala : 200/200
Q.Rif. : 25.00
PROGRESSIVA TERRENO (m)
DISTANZA PARZIALE TERRENO (m)
QUOTA TERRENO (m s.l.m.)
PROGRESSIVA DI PROGETTO (m)
DISTANZA PARZIALE DI PROGETTO (m)
QUOTA DI PROGETTO (m s.l.m.)

Pacchetto stradale tipo IV	Spessore
Larghezza 3.00 m	
Stabil. 0-10	5 cm
Stabili. 30-50	20 cm

Sezione tipo A. 2b IV		misura
▨	Scavo	11.89 m²
▨	Rilevato	28.85 m²
	Semina	18.11 m
	Scotico	17.81 m

Sezione tipo L		misura
▨	Scavo	12.01 m²
▨	Rilevato	8.41 m²
	Semina	20.59 m
	Scotico	20.58 m

ST - 76 Progr.15+124.36

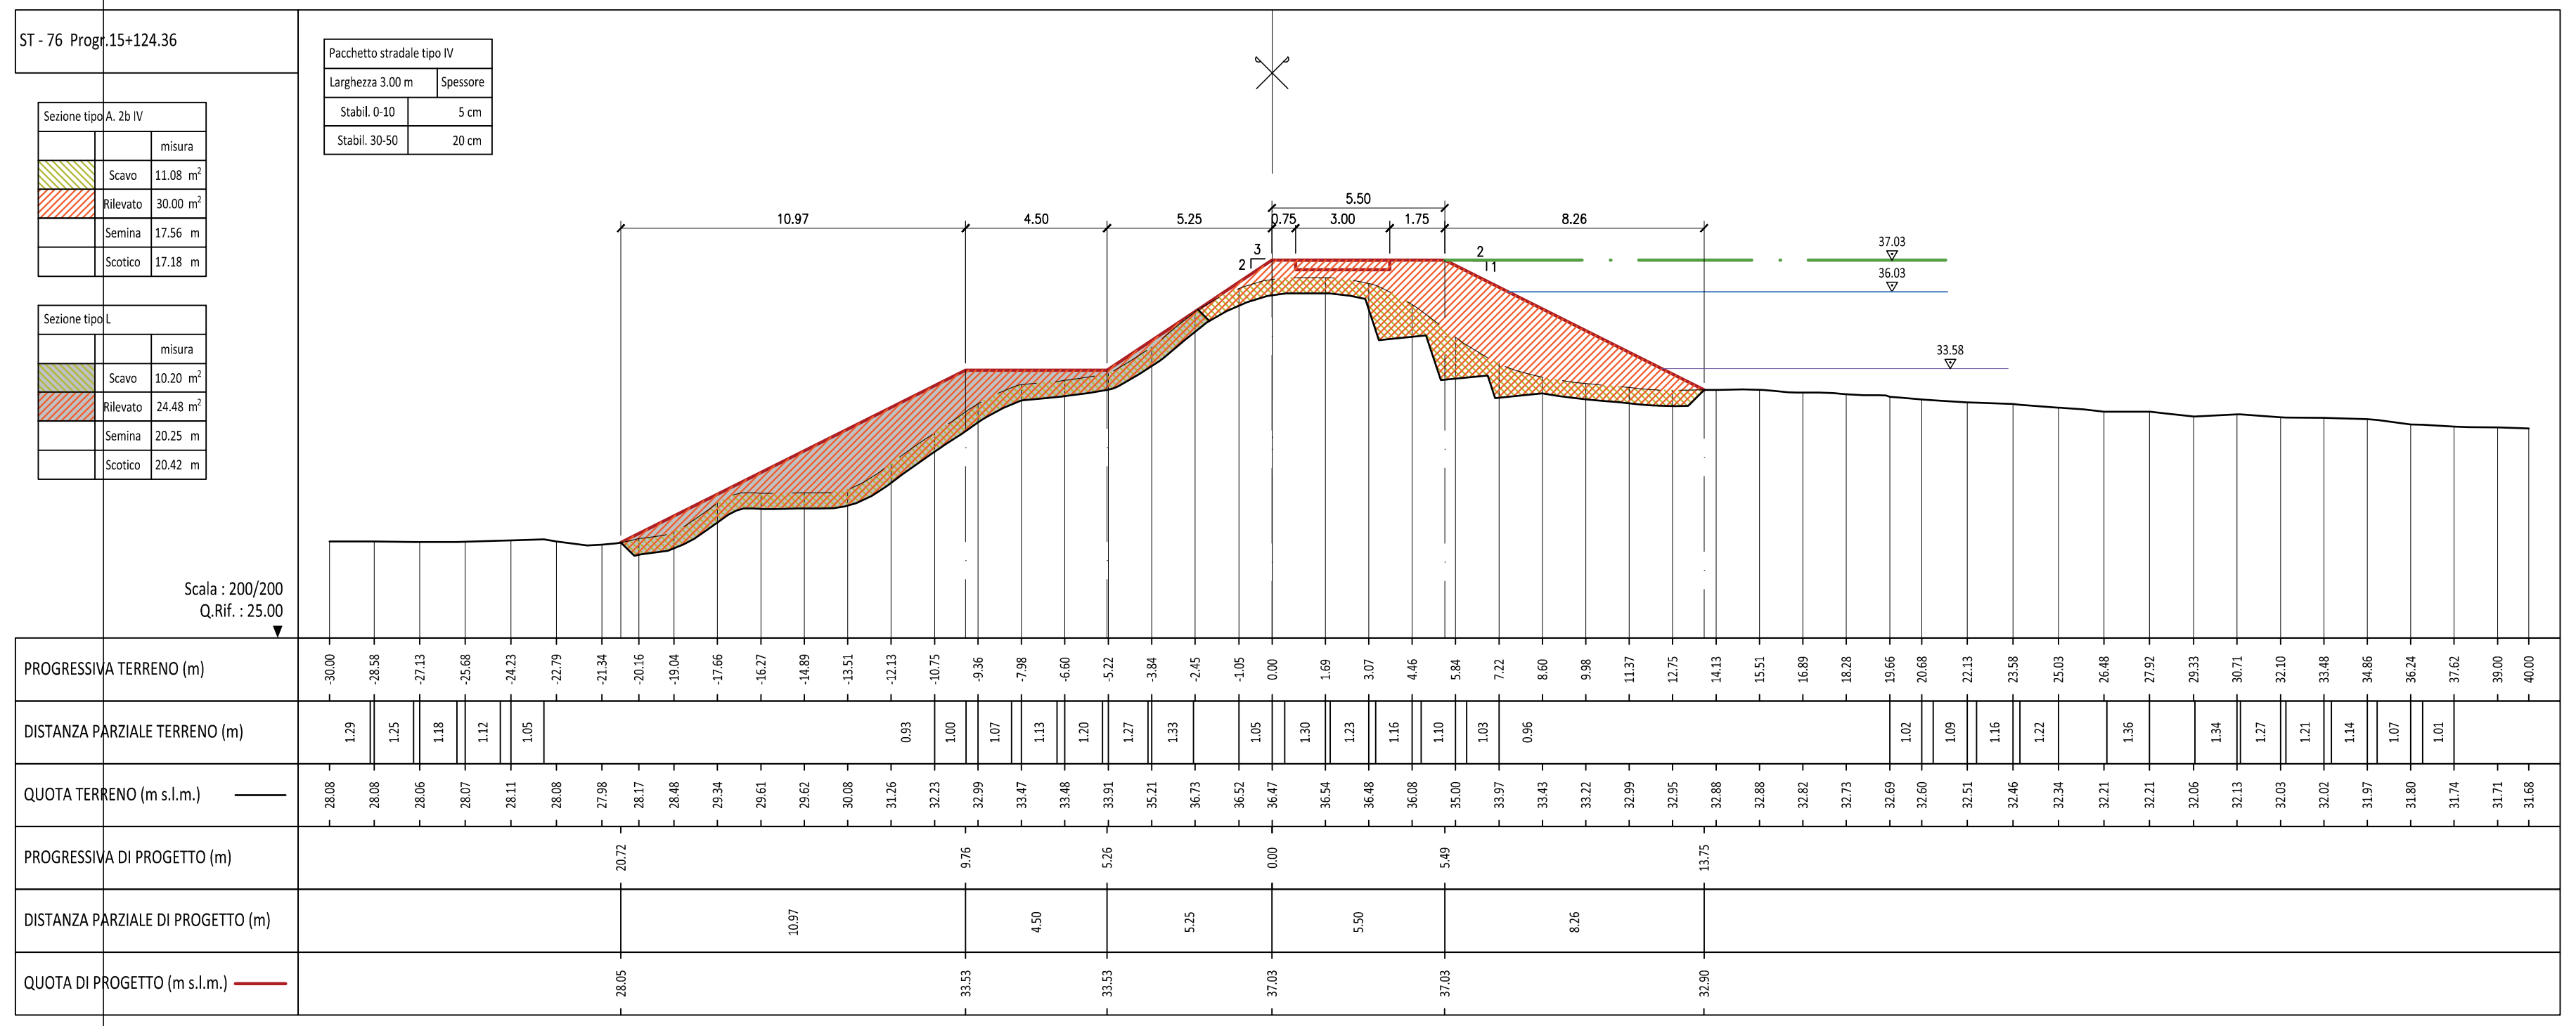
Scala : 200/200
Q.Rif. : 25.00
PROGRESSIVA TERRENO (m)
DISTANZA PARZIALE TERRENO (m)
QUOTA TERRENO (m s.l.m.)
PROGRESSIVA DI PROGETTO (m)
DISTANZA PARZIALE DI PROGETTO (m)
QUOTA DI PROGETTO (m s.l.m.)

Pacchetto stradale tipo IV	Spessore
Larghezza 3.00 m	
Stabil. 0-10	5 cm
Stabili. 30-50	20 cm

Sezione tipo A. 2b IV		misura
▨	Scavo	11.08 m²
▨	Rilevato	30.00 m²
	Semina	17.56 m
	Scotico	17.18 m

Sezione tipo L		misura
▨	Scavo	10.20 m²
▨	Rilevato	24.48 m²
	Semina	20.25 m
	Scotico	20.42 m

ST - 77 Progr.15+323.55

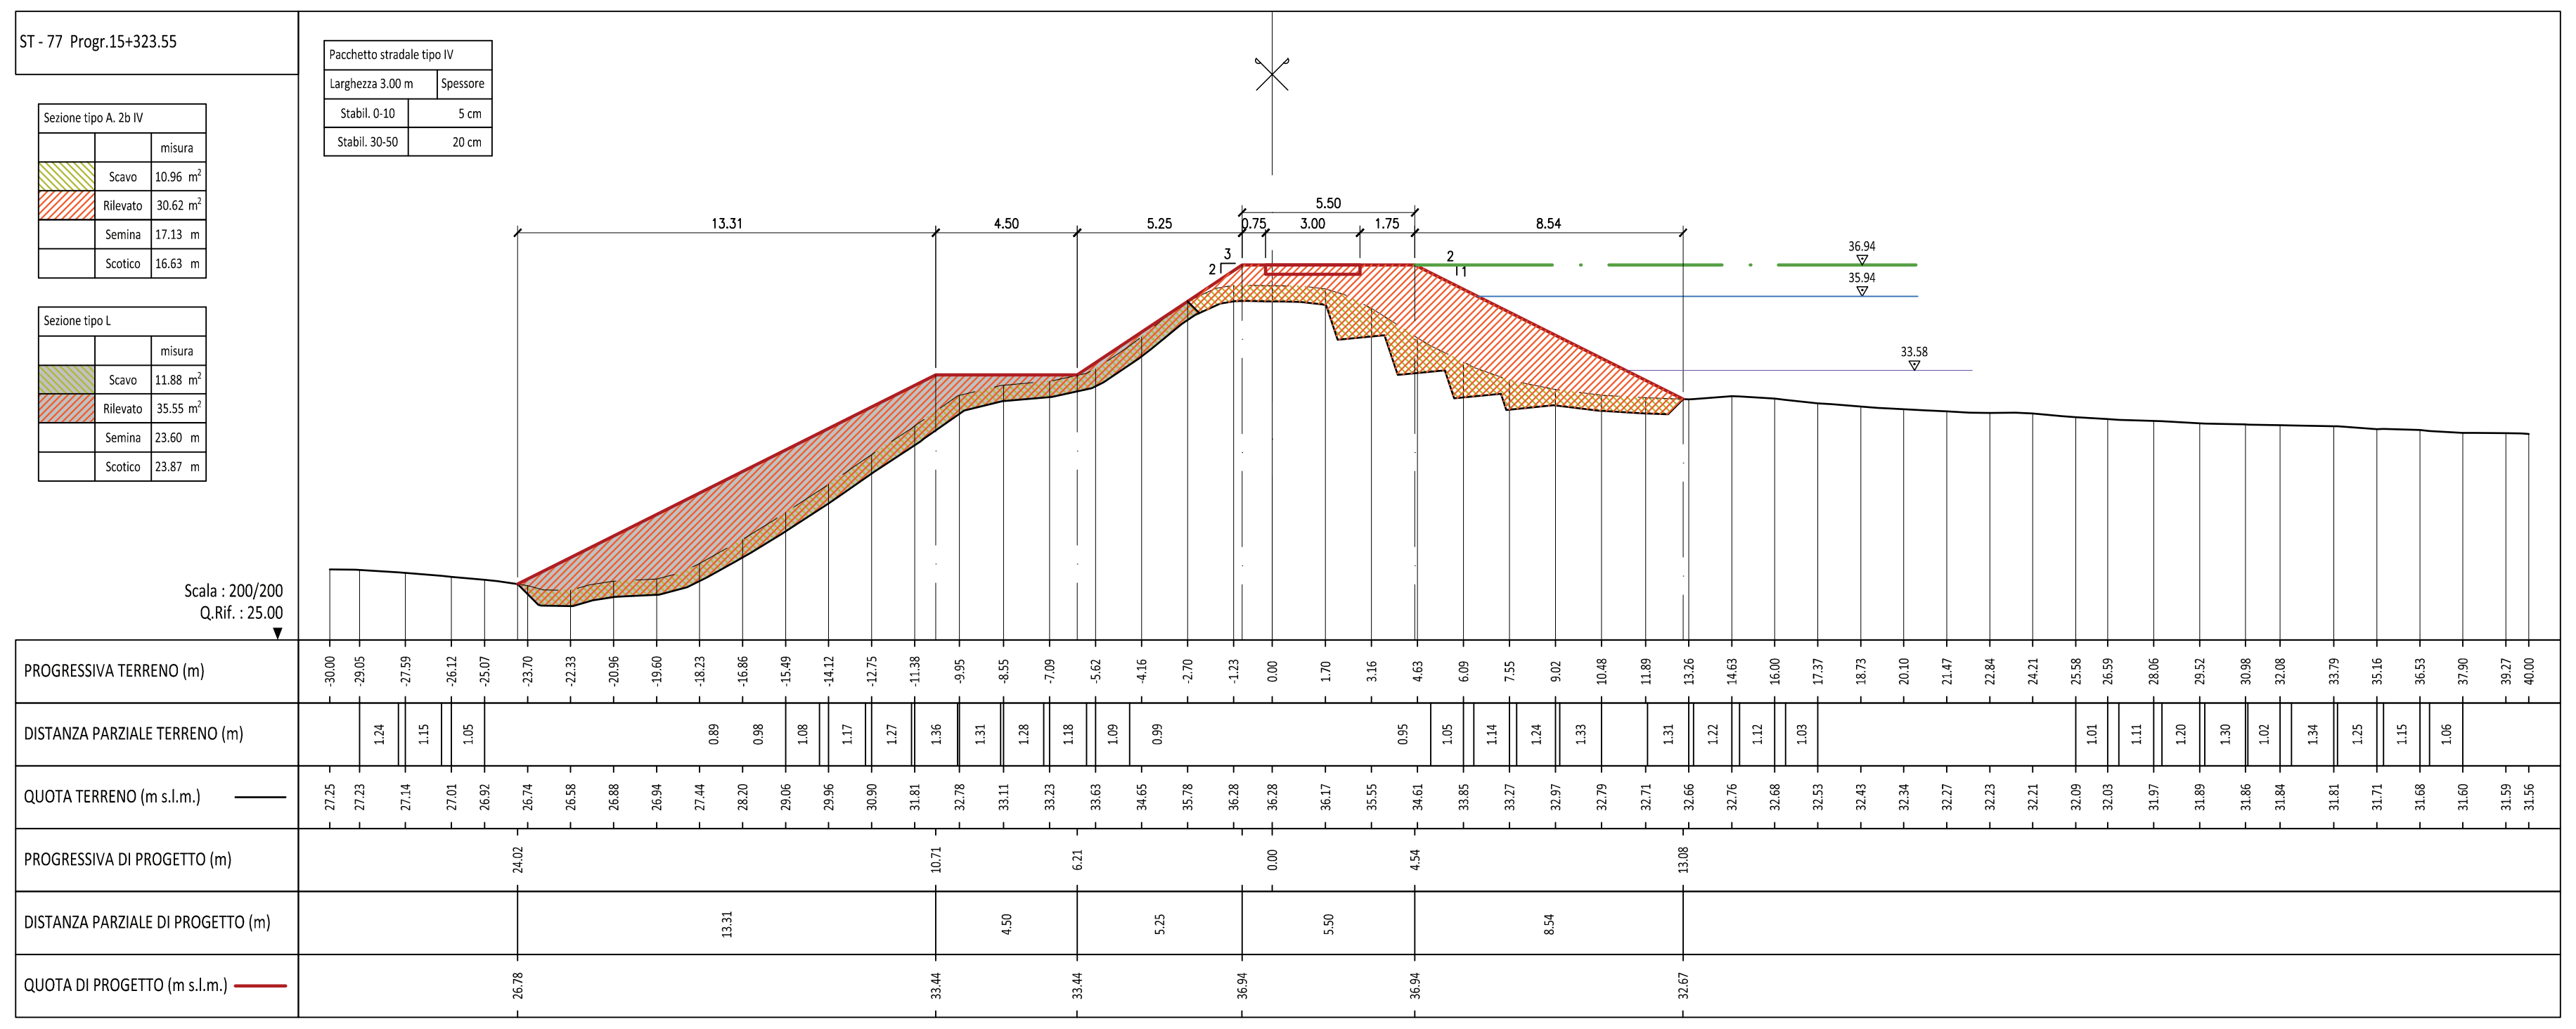
Scala : 200/200
Q.Rif. : 25.00
PROGRESSIVA TERRENO (m)
DISTANZA PARZIALE TERRENO (m)
QUOTA TERRENO (m s.l.m.)
PROGRESSIVA DI PROGETTO (m)
DISTANZA PARZIALE DI PROGETTO (m)
QUOTA DI PROGETTO (m s.l.m.)

Pacchetto stradale tipo IV	Spessore
Larghezza 3.00 m	
Stabil. 0-10	5 cm
Stabili. 30-50	20 cm

Sezione tipo A. 2b IV		misura
▨	Scavo	10.96 m²
▨	Rilevato	30.62 m²
	Semina	17.13 m
	Scotico	16.63 m

Sezione tipo L		misura
▨	Scavo	11.88 m²
▨	Rilevato	35.55 m²
	Semina	23.60 m
	Scotico	23.87 m

ST - 78 Progr.15+527.80

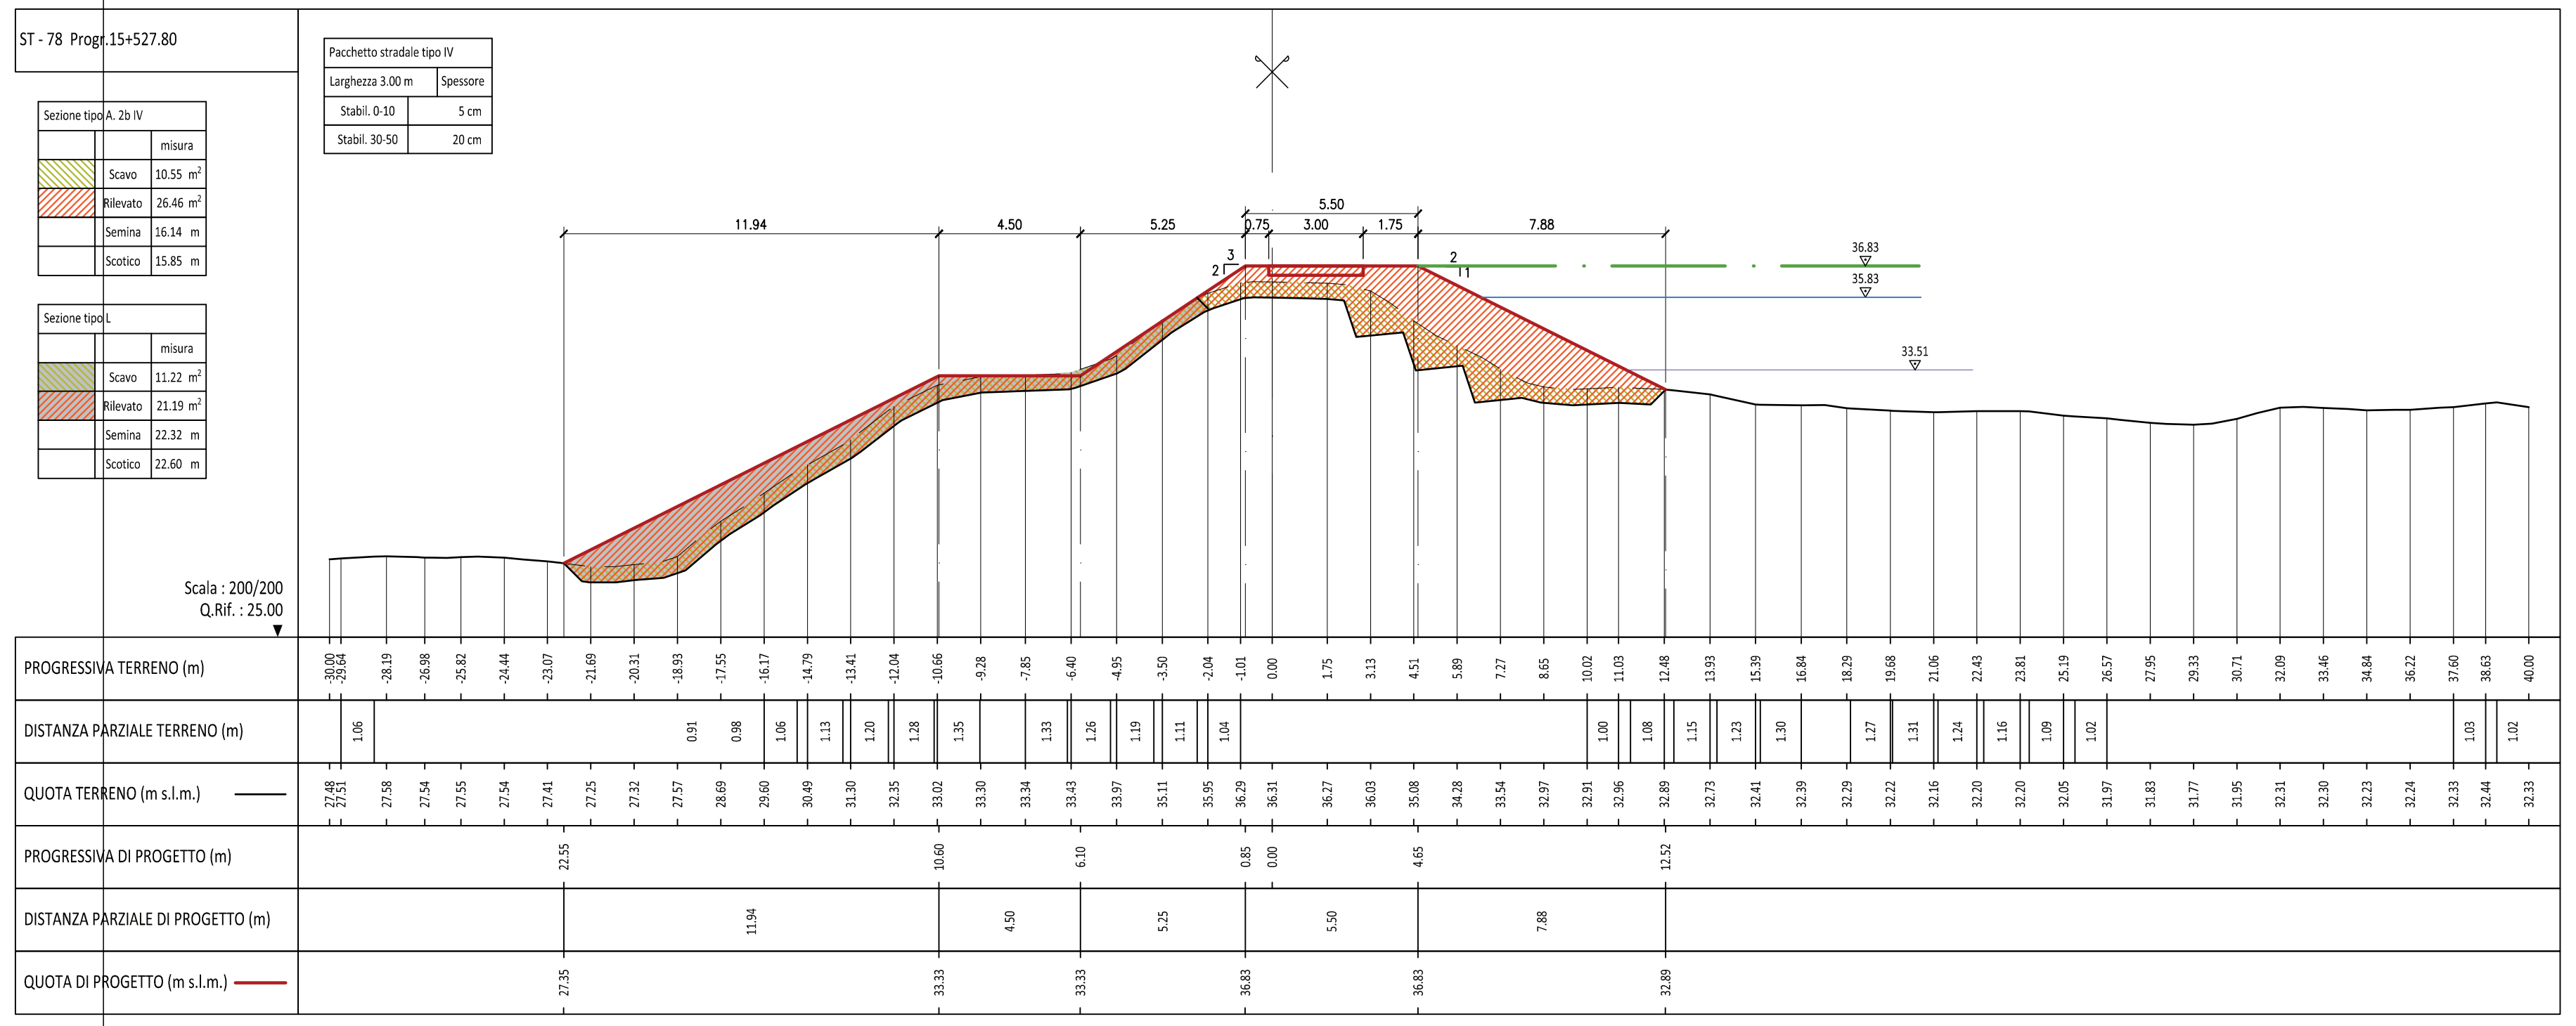
Scala : 200/200
Q.Rif. : 25.00
PROGRESSIVA TERRENO (m)
DISTANZA PARZIALE TERRENO (m)
QUOTA TERRENO (m s.l.m.)
PROGRESSIVA DI PROGETTO (m)
DISTANZA PARZIALE DI PROGETTO (m)
QUOTA DI PROGETTO (m s.l.m.)

Pacchetto stradale tipo IV	Spessore
Larghezza 3.00 m	
Stabil. 0-10	5 cm
Stabili. 30-50	20 cm

Sezione tipo A. 2b IV		misura
▨	Scavo	10.55 m²
▨	Rilevato	26.46 m²
	Semina	16.14 m
	Scotico	15.85 m

Sezione tipo L		misura
▨	Scavo	11.22 m²
▨	Rilevato	21.19 m²
	Semina	22.32 m
	Scotico	22.60 m

ST - 79 Progr.15+723.93

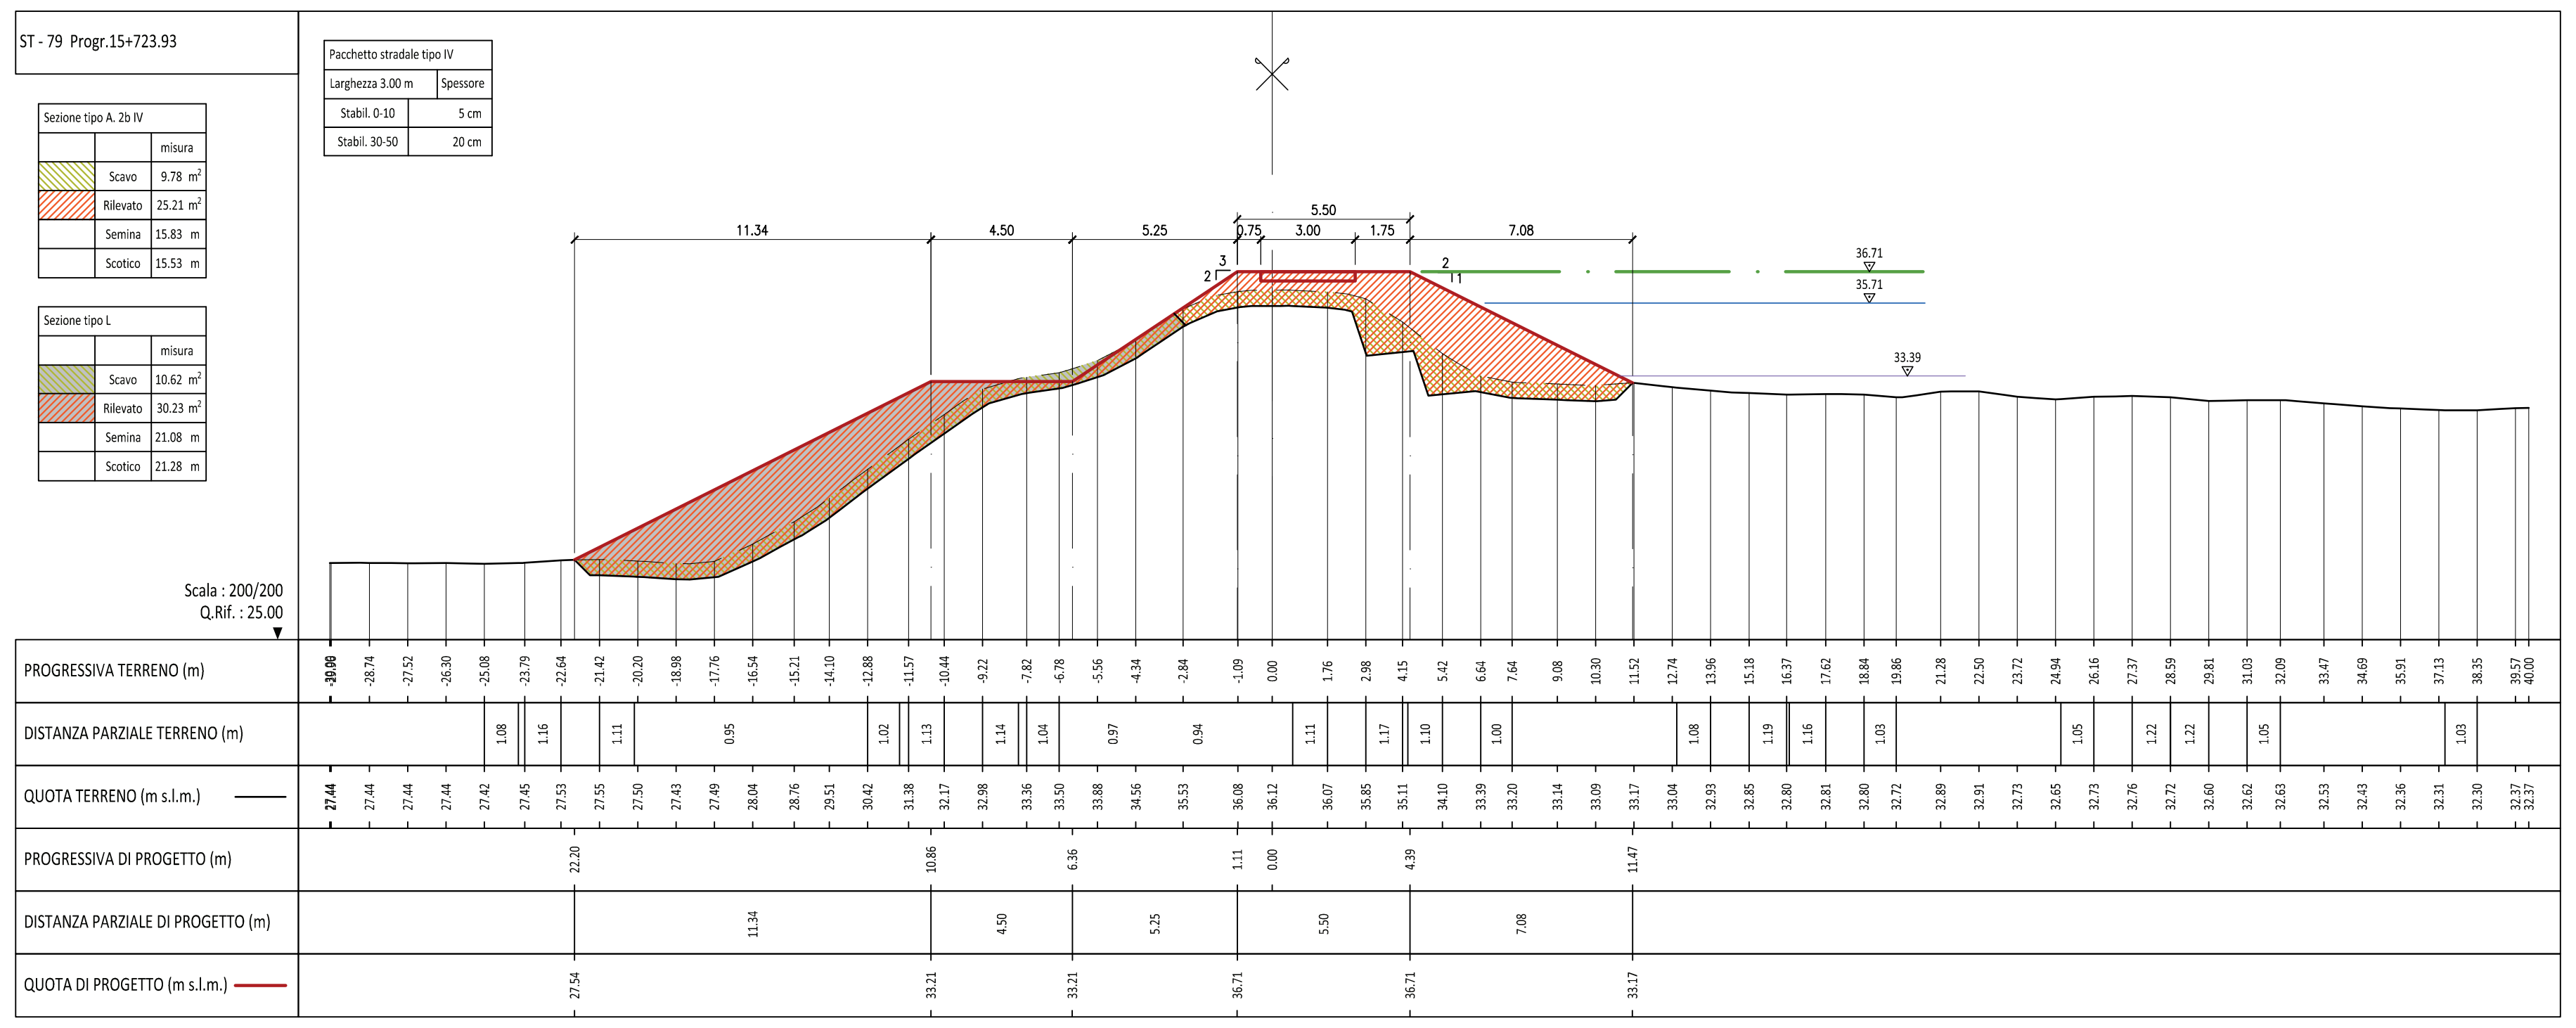
Scala : 200/200
Q.Rif. : 25.00
PROGRESSIVA TERRENO (m)
DISTANZA PARZIALE TERRENO (m)
QUOTA TERRENO (m s.l.m.)
PROGRESSIVA DI PROGETTO (m)
DISTANZA PARZIALE DI PROGETTO (m)
QUOTA DI PROGETTO (m s.l.m.)

Pacchetto stradale tipo IV	Spessore
Larghezza 3.00 m	
Stabil. 0-10	5 cm
Stabili. 30-50	20 cm

Sezione tipo A. 2b IV		misura
▨	Scavo	9.78 m²
▨	Rilevato	25.21 m²
	Semina	15.83 m
	Scotico	15.53 m

Sezione tipo L		misura
▨	Scavo	10.62 m²
▨	Rilevato	30.23 m²
	Semina	21.08 m
	Scotico	21.28 m

ST - 80 Progr.15+929.85

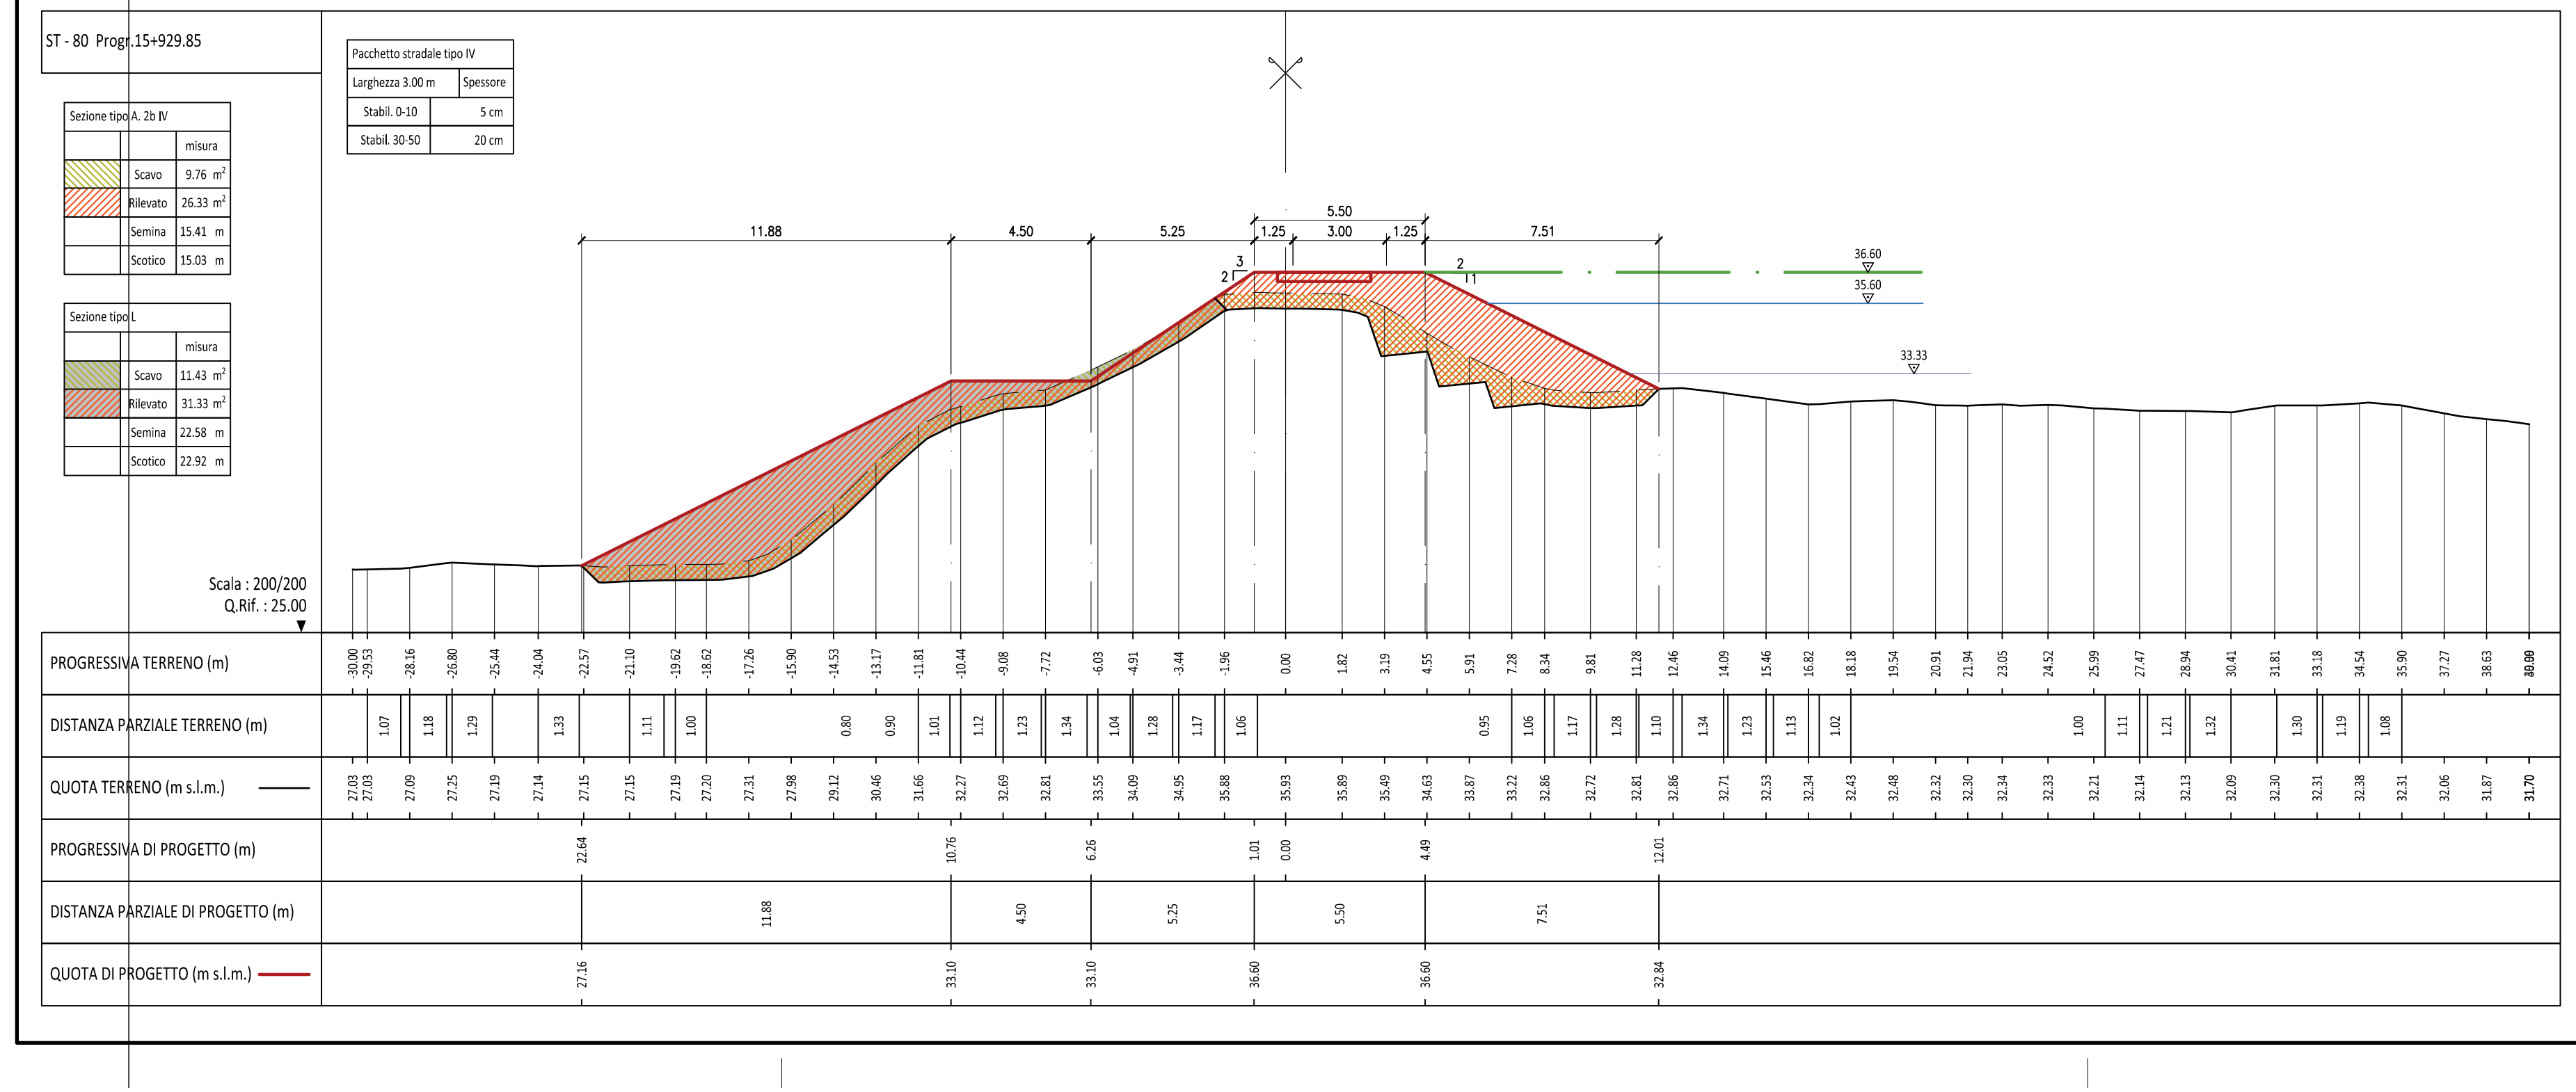
Scala : 200/200
Q.Rif. : 25.00
PROGRESSIVA TERRENO (m)
DISTANZA PARZIALE TERRENO (m)
QUOTA TERRENO (m s.l.m.)
PROGRESSIVA DI PROGETTO (m)
DISTANZA PARZIALE DI PROGETTO (m)
QUOTA DI PROGETTO (m s.l.m.)

Pacchetto stradale tipo IV	Spessore
Larghezza 3.00 m	
Stabil. 0-10	5 cm
Stabili. 30-50	20 cm

Sezione tipo A. 2b IV		misura
▨	Scavo	9.76 m²
▨	Rilevato	26.33 m²
	Semina	15.41 m
	Scotico	15.03 m

Sezione tipo L		misura
▨	Scavo	11.43 m²
▨	Rilevato	31.33 m²
	Semina	22.58 m
	Scotico	22.92 m

ST - 81 Progr.16+123.64

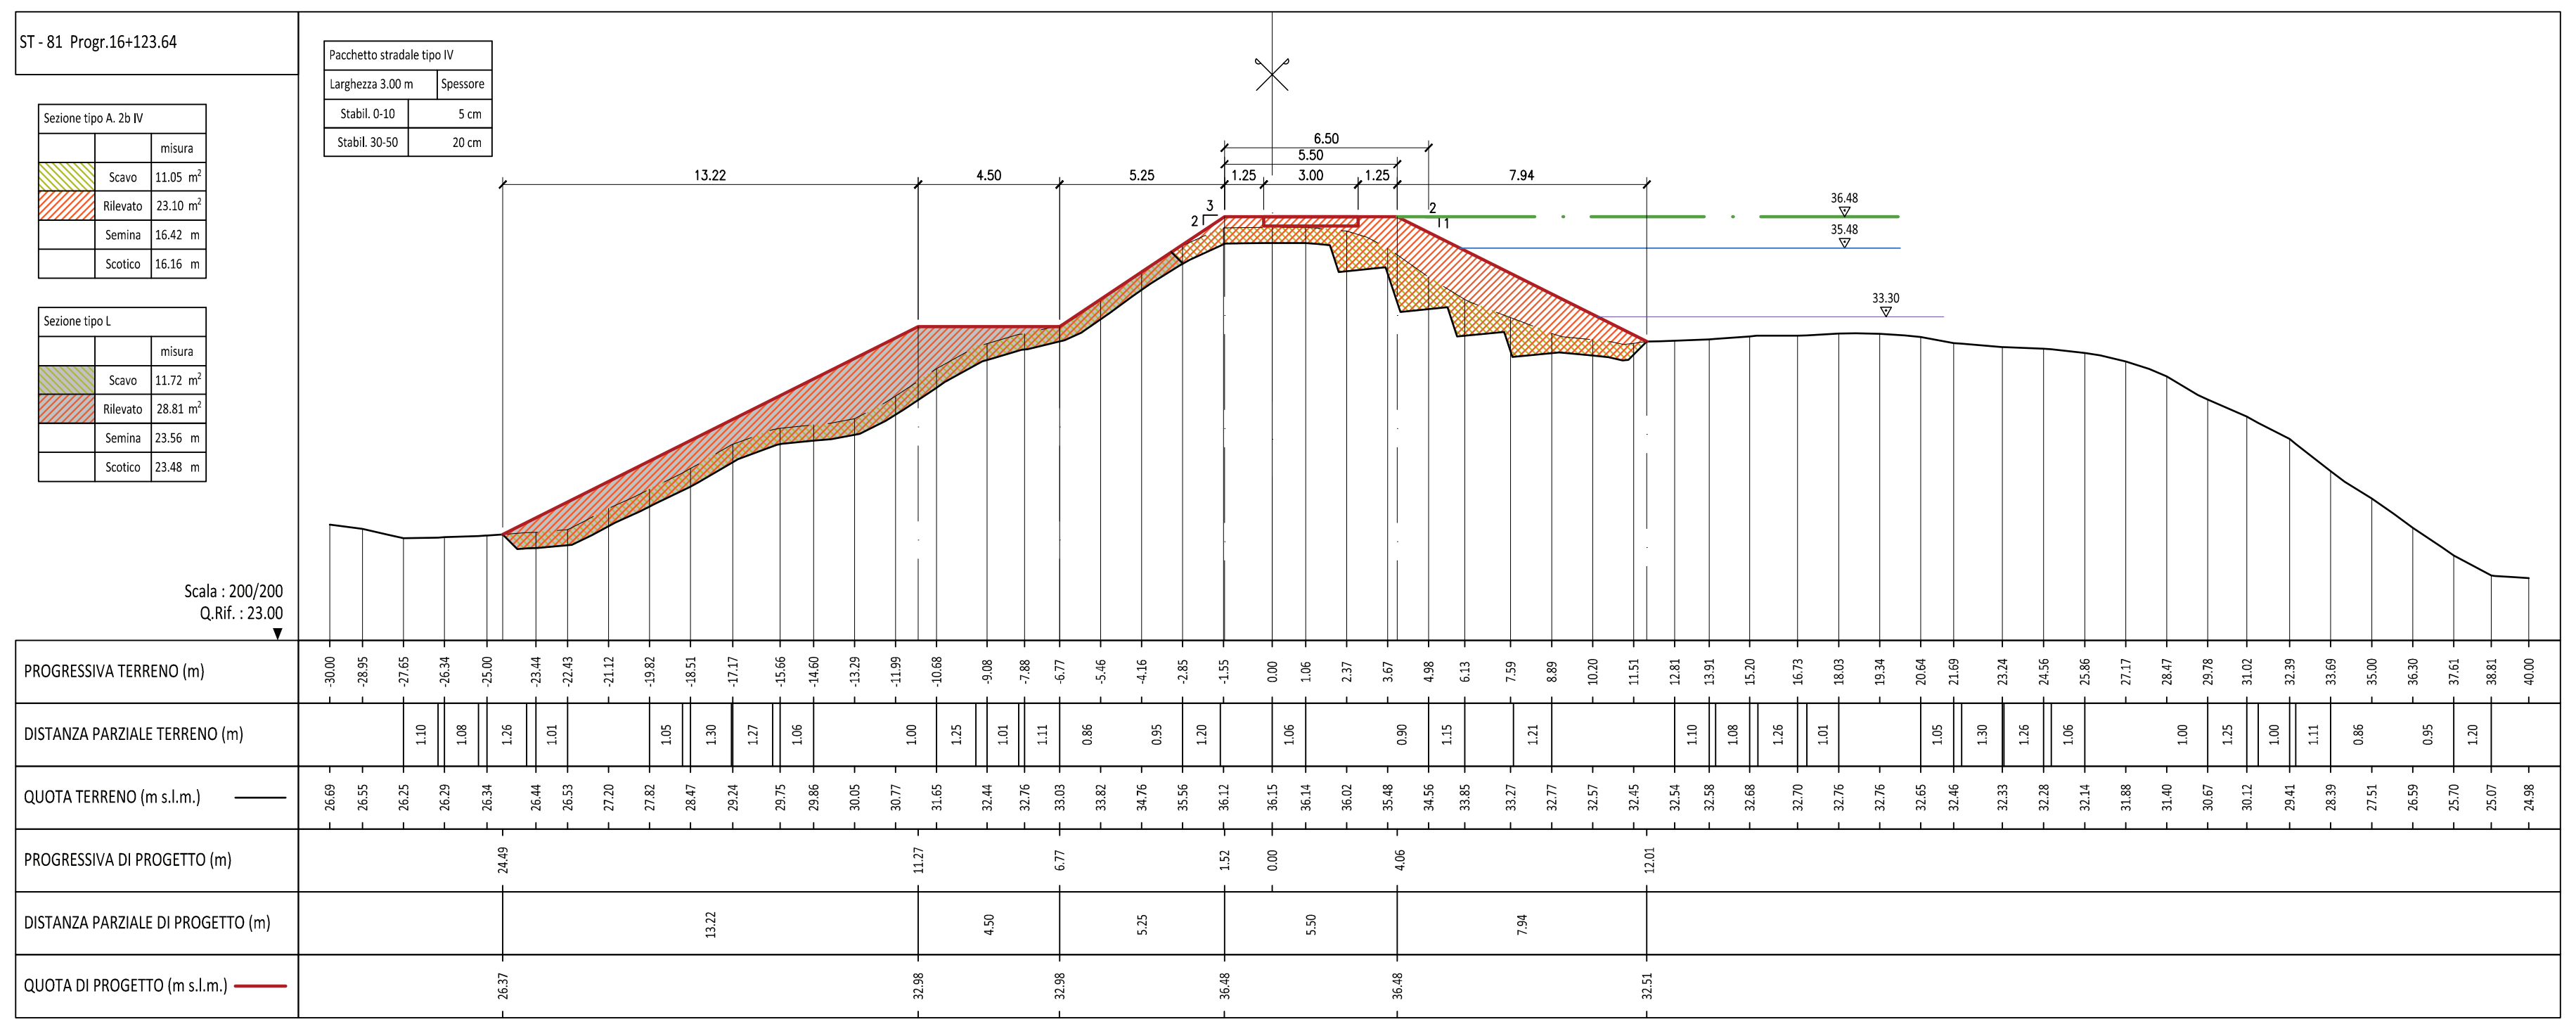
Scala : 200/200
Q.Rif. : 23.00
PROGRESSIVA TERRENO (m)
DISTANZA PARZIALE TERRENO (m)
QUOTA TERRENO (m s.l.m.)
PROGRESSIVA DI PROGETTO (m)
DISTANZA PARZIALE DI PROGETTO (m)
QUOTA DI PROGETTO (m s.l.m.)

Pacchetto stradale tipo IV	Spessore
Larghezza 3.00 m	
Stabil. 0-10	5 cm
Stabili. 30-50	20 cm

Sezione tipo A. 2b IV		misura
▨	Scavo	11.05 m²
▨	Rilevato	23.10 m²
	Semina	16.42 m
	Scotico	16.16 m

Sezione tipo L		misura
▨	Scavo	11.72 m²
▨	Rilevato	28.81 m²
	Semina	23.56 m
	Scotico	23.48 m

LEGENDA TEMATISMI

🟩	Quota di progetto del rialzo arginale (franco + 1 m sulla piena di progetto)
🟦	Livello della piena di progetto (TR20 - durata 12h)
▭	Livello di riferimento per le opere provvisionali di cantierizzazione

art ambiente risorse territorio

AIPo Agenzia Interregionale per il fiume Po

Adeguamento strutturale e funzionale del sistema arginale difensivo tramite interventi di adeguamento in quota ed in sagoma a valle della cassa fino al confine regionale per garantire il franco di 1 metro, rispetto alla piena di TR 20 anni nello stato attuale, e la stabilità e resistenza dei rilevati (MO-E-1323)

Progetto esecutivo II° stralcio - I° lotto

Il Progettista - Responsabile di progetto e delle integrazioni e prestazioni specialistiche: *Dott. Ing. Ivo FRESIA*	Il Geologo: *Dott. Geol. Giancarlo VILLA*
Il Coordinatore per la sicurezza in fase di progettazione: *Dott Ing. Giuseppe CAMPI*	VISTO: Il Responsabile del procedimento *Dott. Ing. Federica PELLEGRINI*

approvato	Dott. ing. Ivo Fresia
verificato	Dott. Ing. Giuseppe Campi
elaborato	Geom. Antonio de Filippis

1	AD	GC	FR	giugno 2018
0	AD	GC	FR	aprile 2018
rev.	sigla			data

codice elaborato 0690-04-05-046N-01

TAVOLE GENERALI DI INQUADRAMENTO

SEZIONI TRASVERSALI IN SPONDA SINISTRA - TAV. 3 di 20
Scala 1:200

E2.05.08.c

01PQ-Mod07
Rev. 1
Data emissione: 02.2018

www.artambiente.org