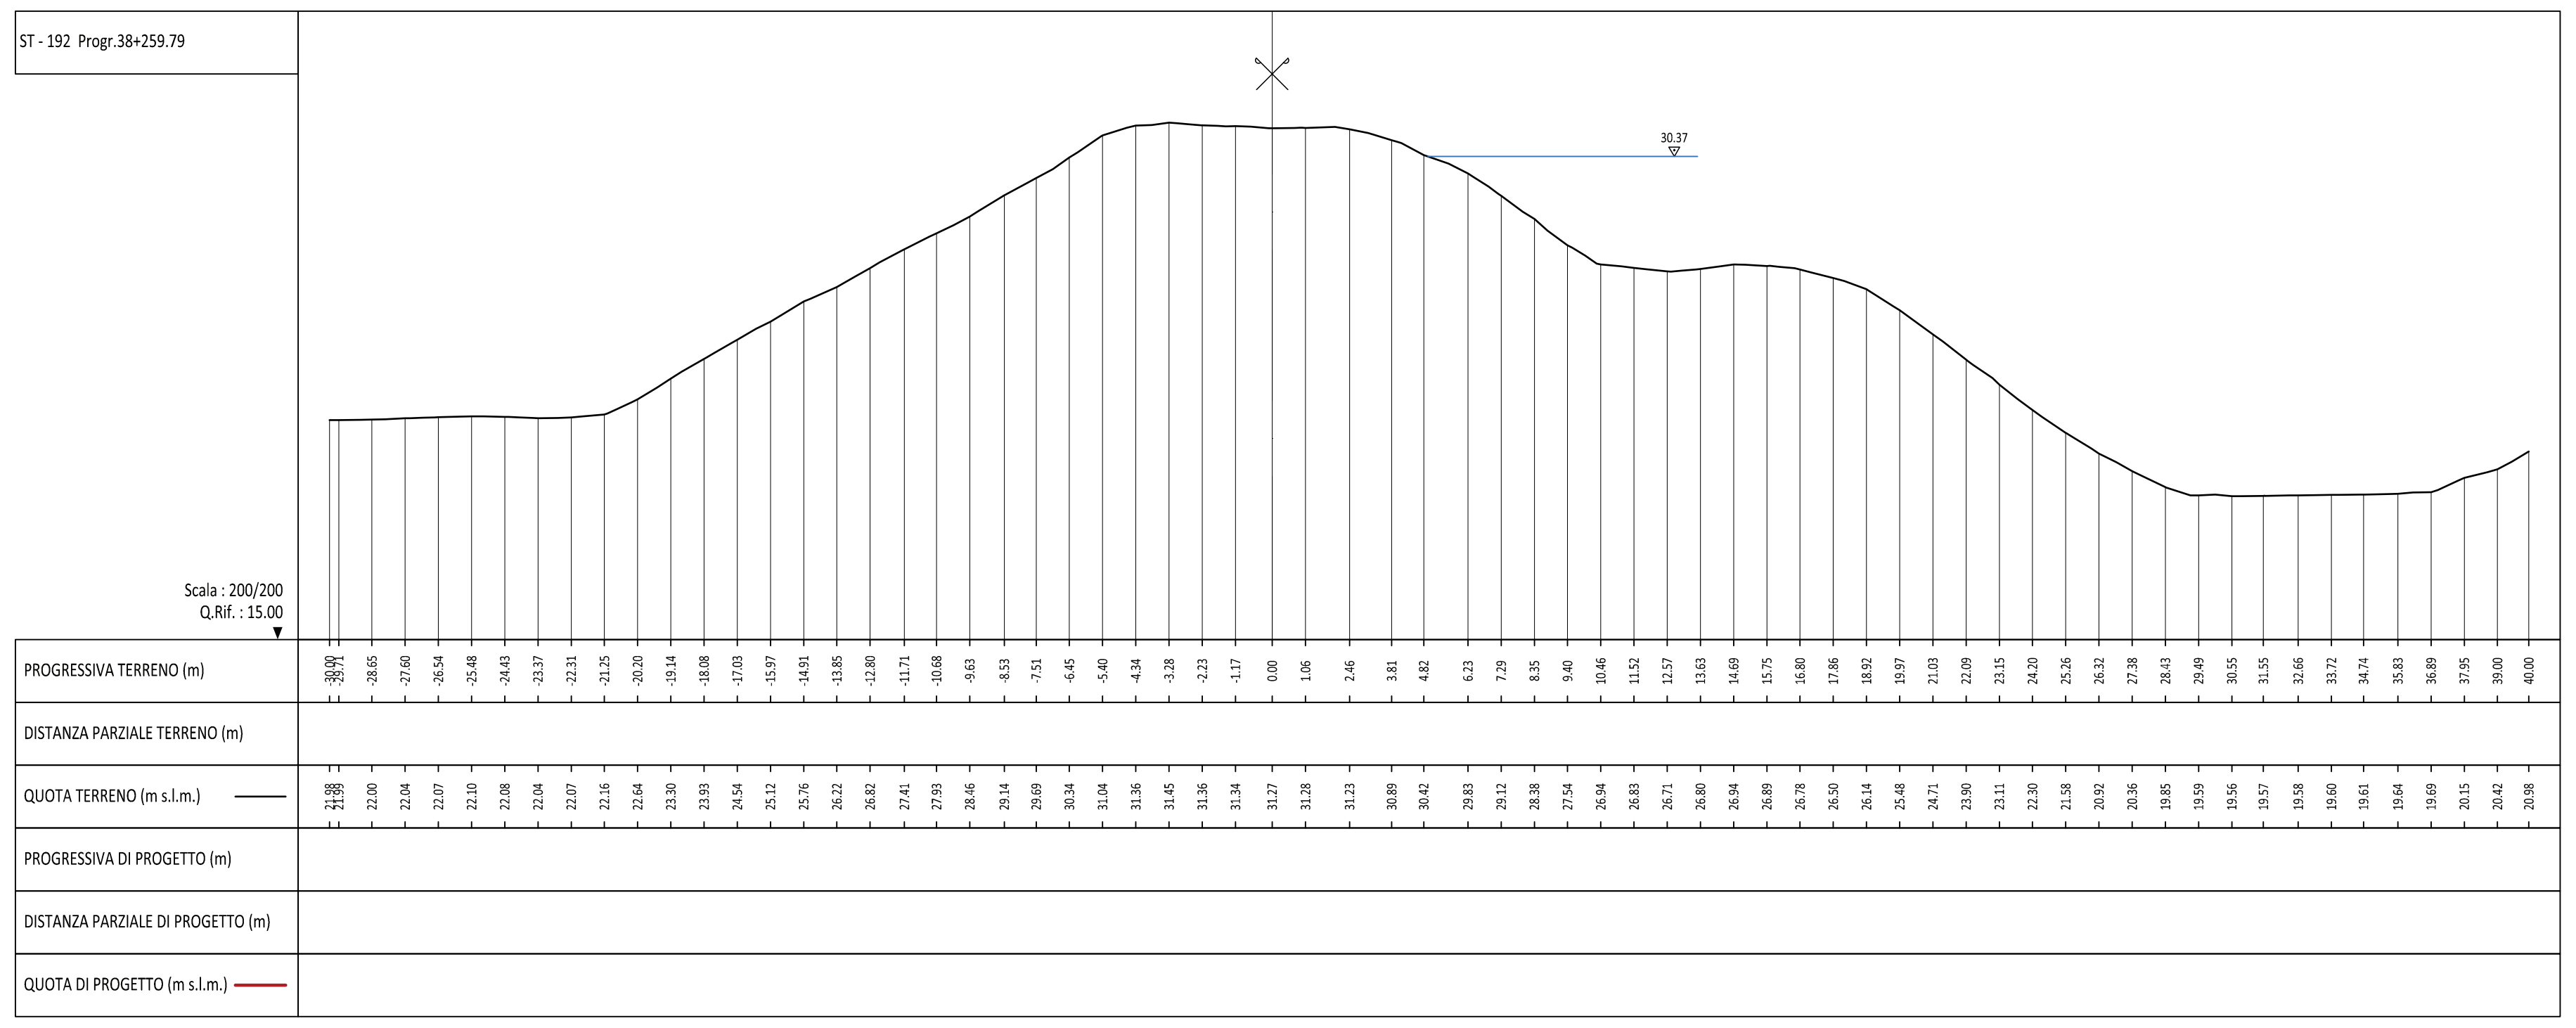
ST - 192 Progr:38+259.79
Scala : 200/200
Q.Rif. : 15.00
30.37
PROGRESSIVA TERRENO (m)
DISTANZA PARZIALE TERRENO (m)
QUOTA TERRENO (m s.l.m.)
PROGRESSIVA DI PROGETTO (m)
DISTANZA PARZIALE DI PROGETTO (m)
QUOTA DI PROGETTO (m s.l.m.)

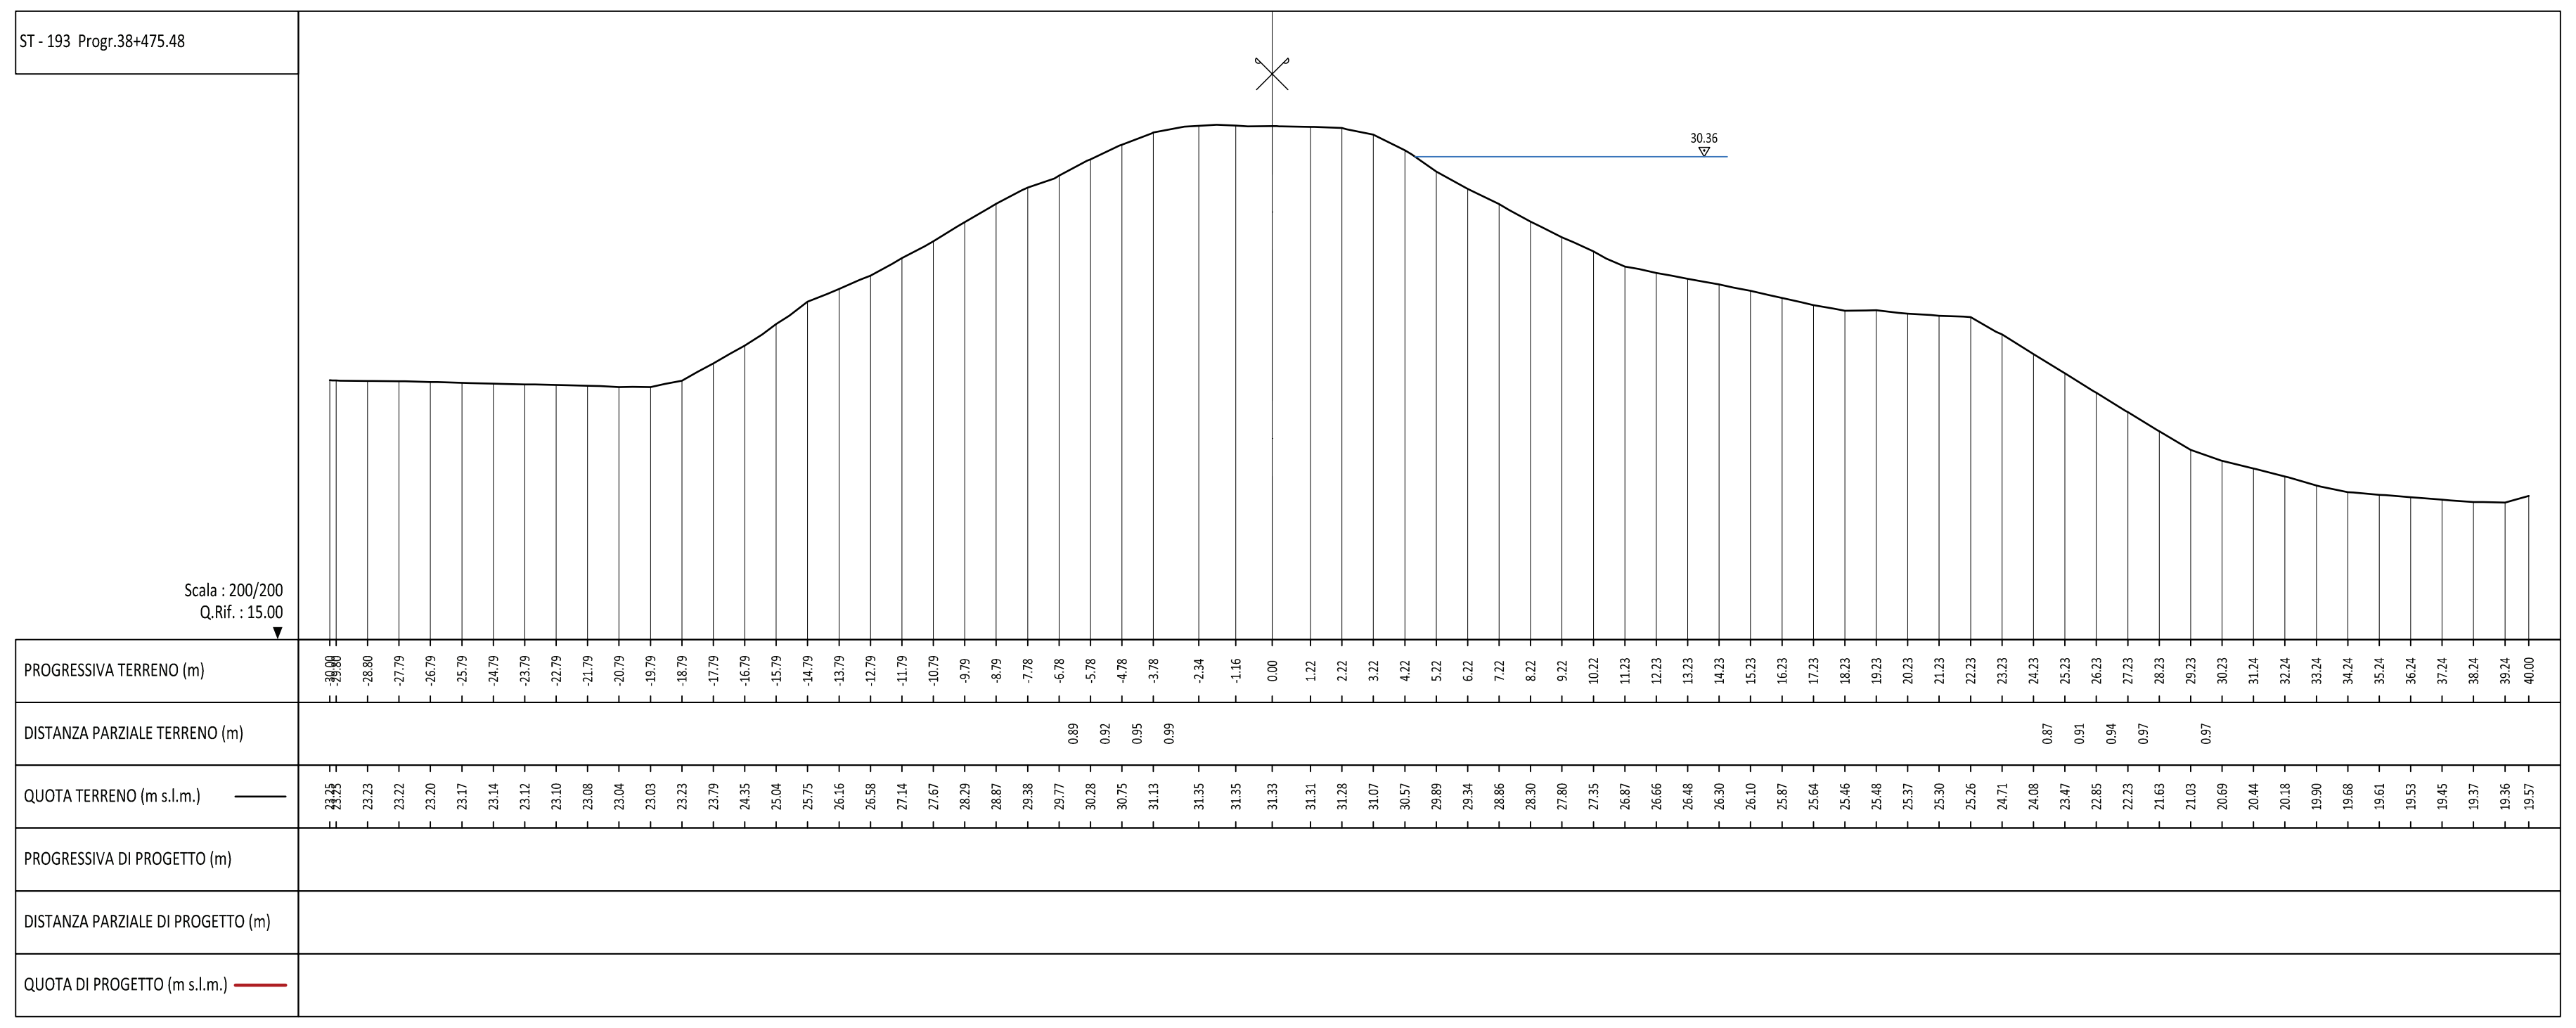
ST - 193 Progr:38+475.48
Scala : 200/200
Q.Rif. : 15.00
30.36
PROGRESSIVA TERRENO (m)
DISTANZA PARZIALE TERRENO (m)
QUOTA TERRENO (m s.l.m.)
PROGRESSIVA DI PROGETTO (m)
DISTANZA PARZIALE DI PROGETTO (m)
QUOTA DI PROGETTO (m s.l.m.)

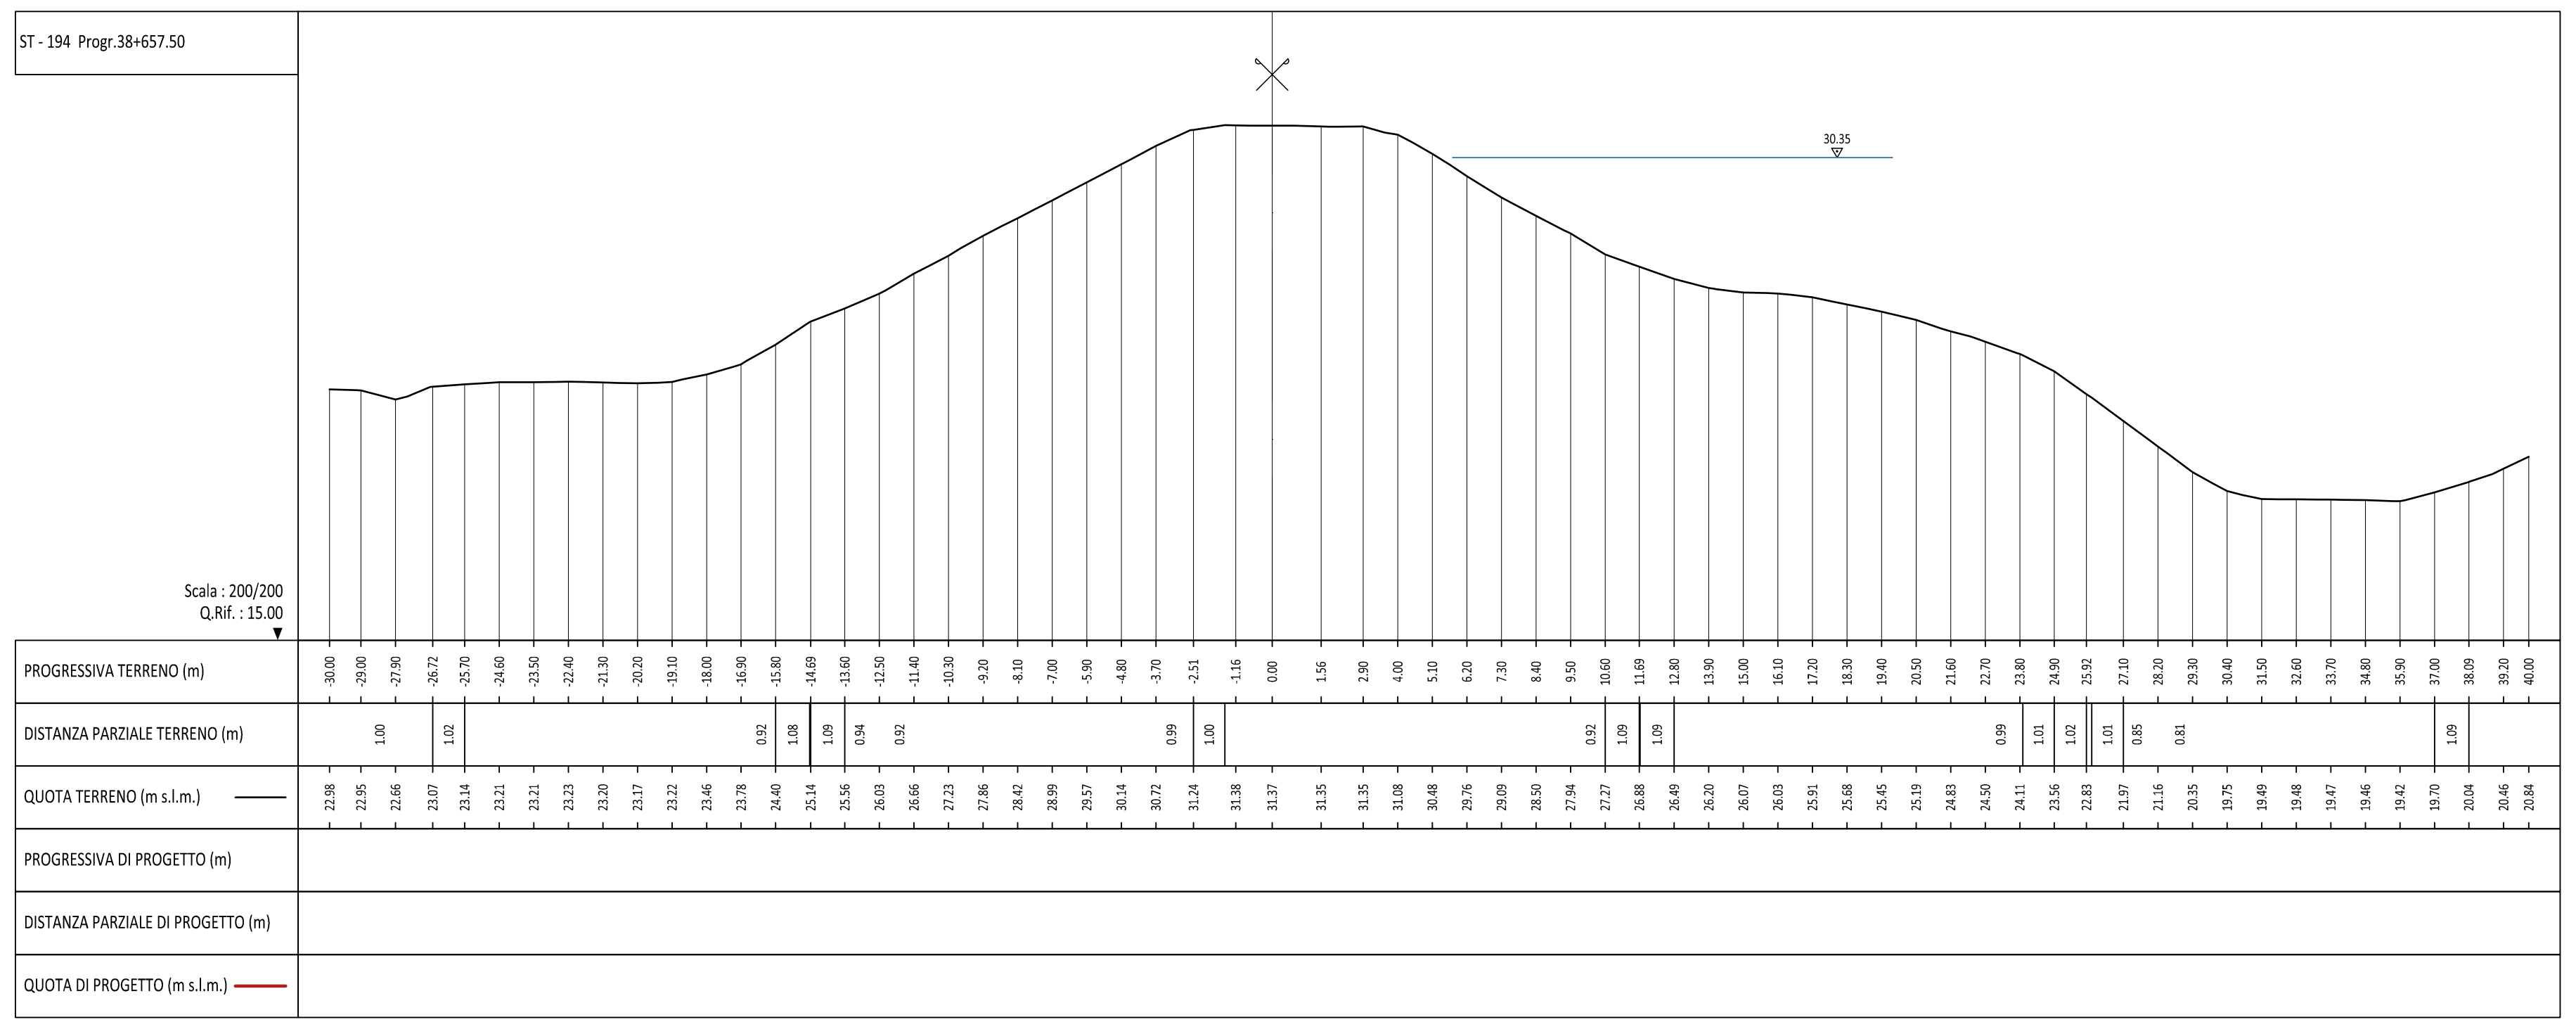
ST - 194 Progr:38+657.50
Scala : 200/200
Q.Rif. : 15.00
30.35
PROGRESSIVA TERRENO (m)
DISTANZA PARZIALE TERRENO (m)
QUOTA TERRENO (m s.l.m.)
PROGRESSIVA DI PROGETTO (m)
DISTANZA PARZIALE DI PROGETTO (m)
QUOTA DI PROGETTO (m s.l.m.)

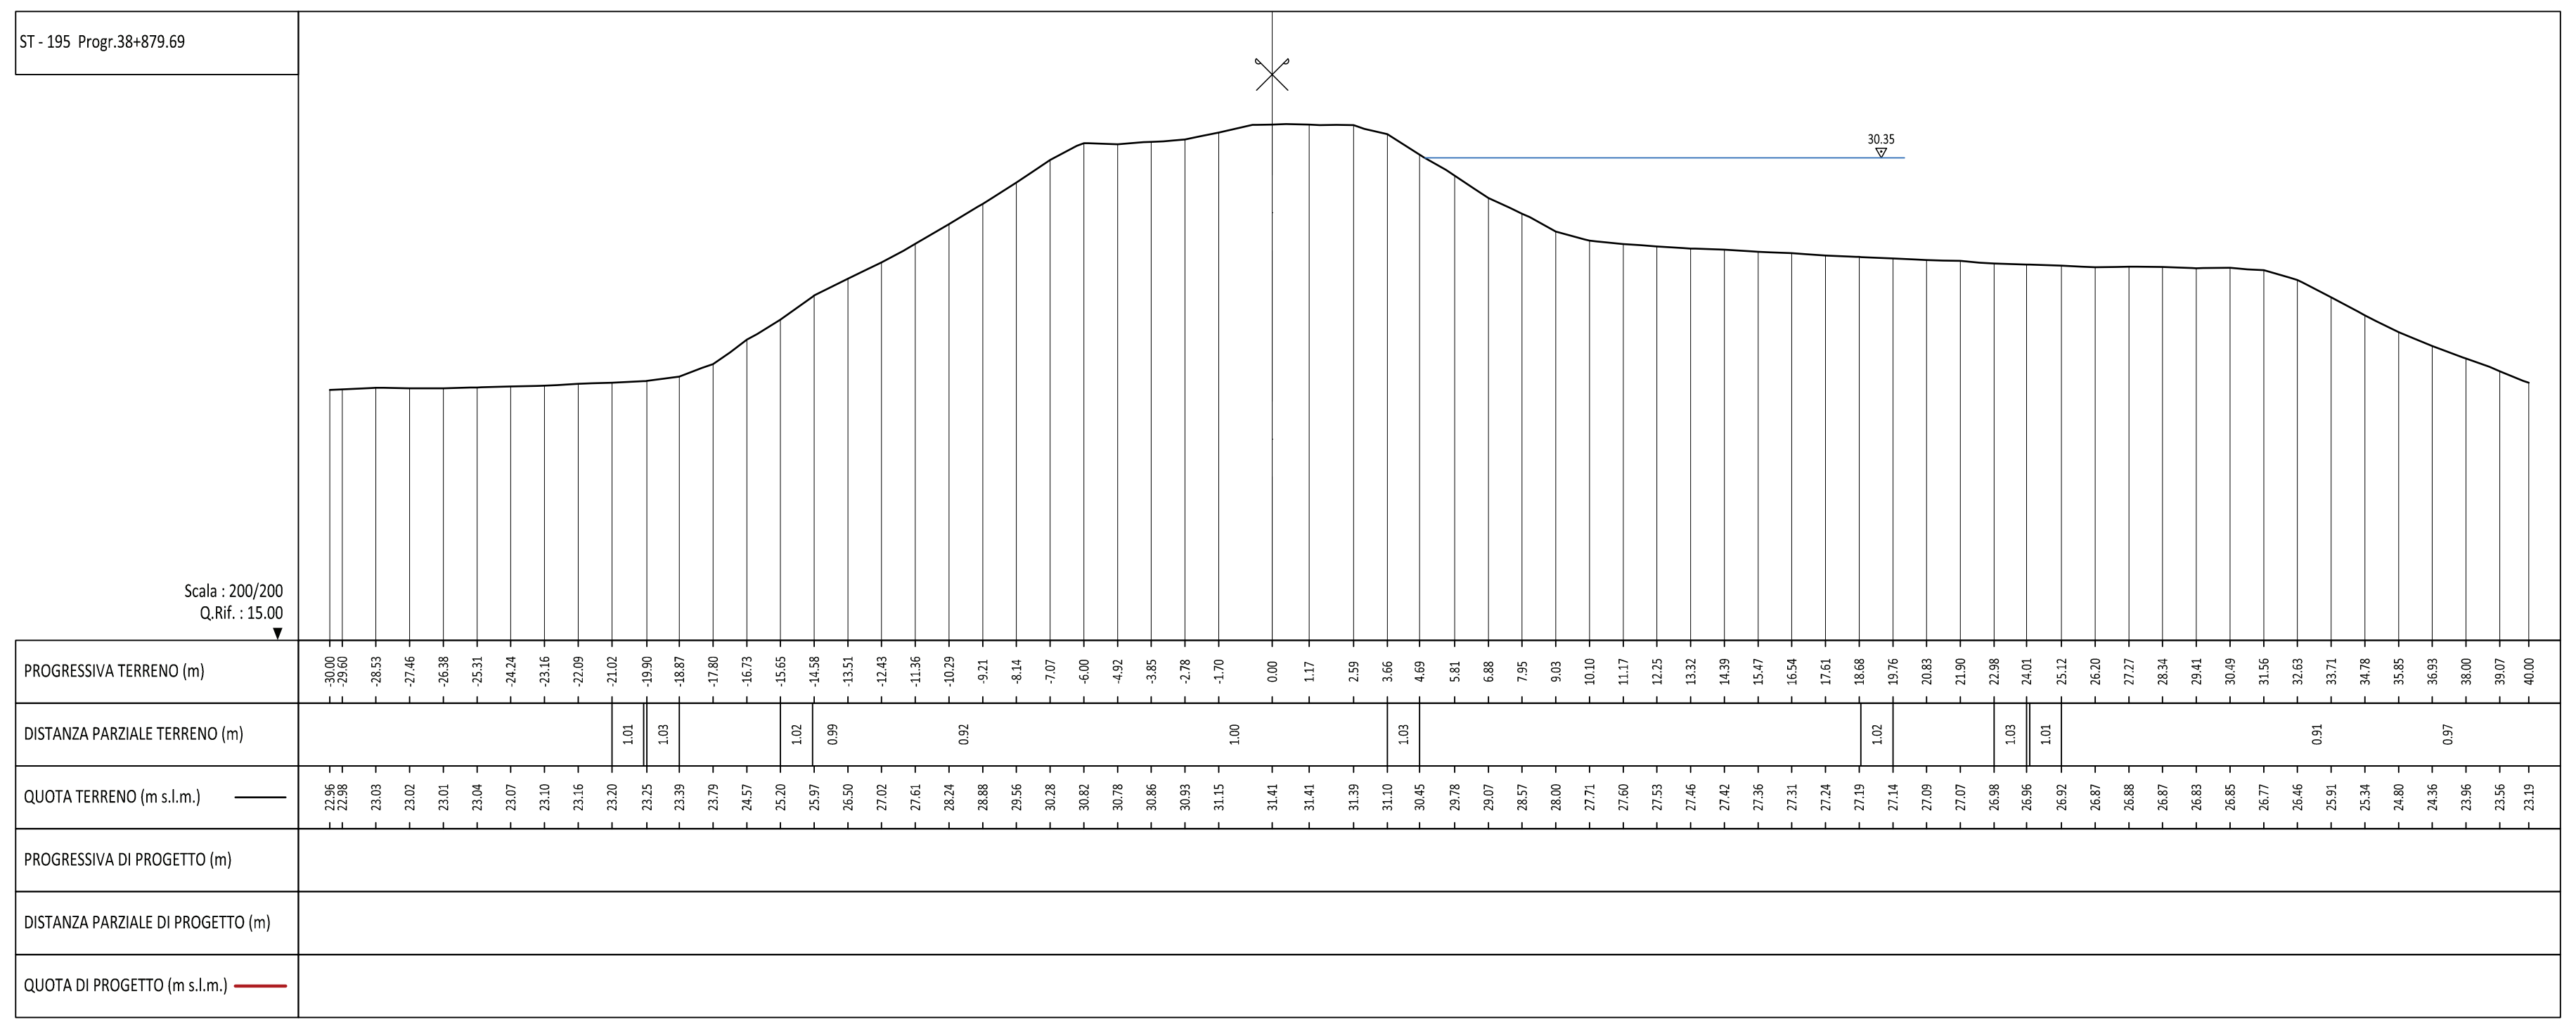
ST - 195 Progr:38+879.69
Scala : 200/200
Q.Rif. : 15.00
30.35
PROGRESSIVA TERRENO (m)
DISTANZA PARZIALE TERRENO (m)
QUOTA TERRENO (m s.l.m.)
PROGRESSIVA DI PROGETTO (m)
DISTANZA PARZIALE DI PROGETTO (m)
QUOTA DI PROGETTO (m s.l.m.)

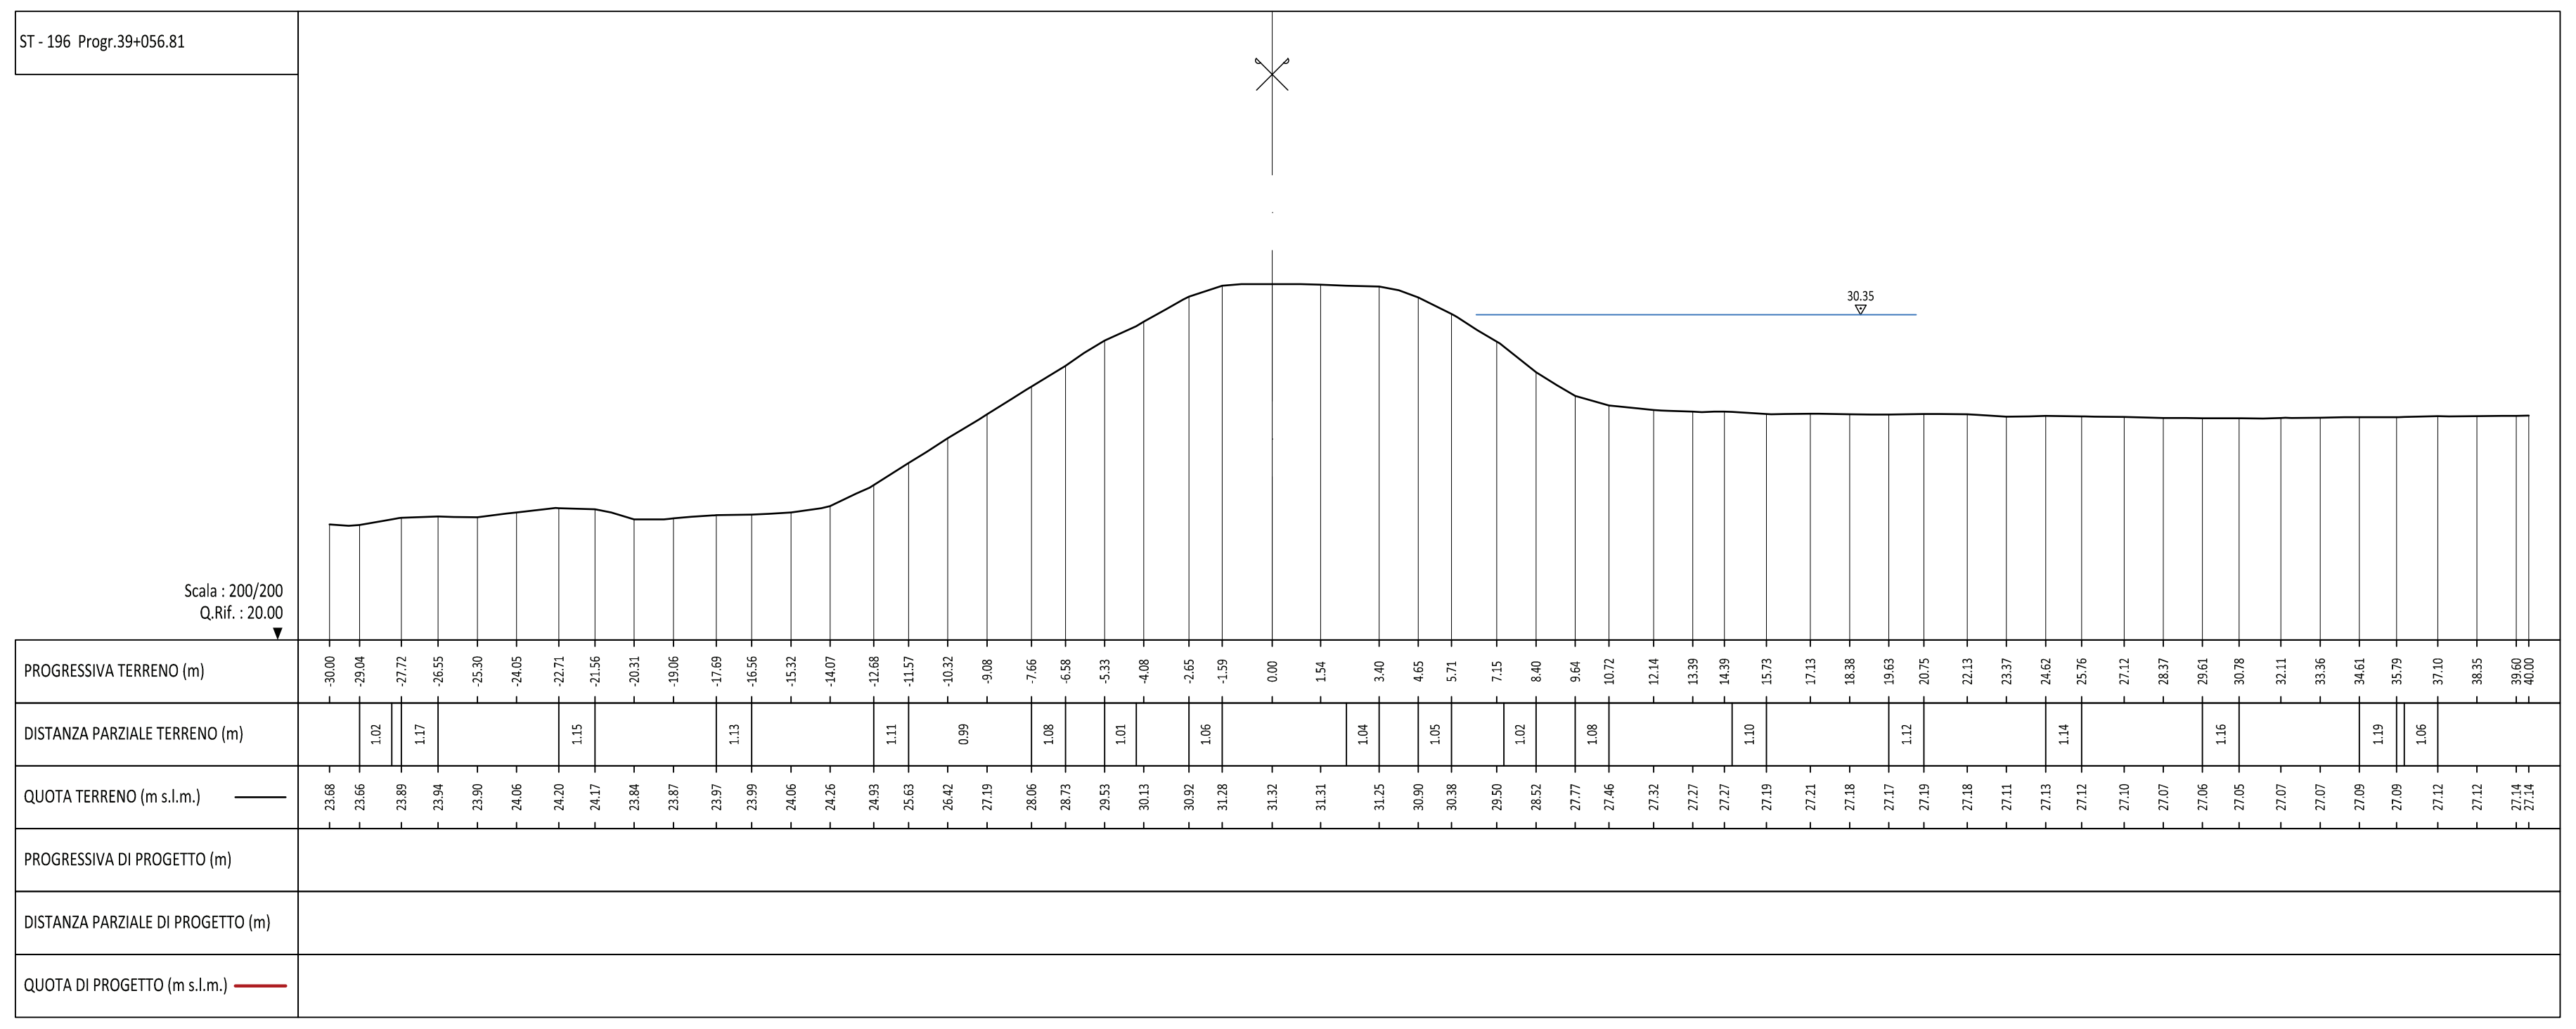
ST - 196 Progr:39+056.81
Scala : 200/200
Q.Rif. : 20.00
30.35
PROGRESSIVA TERRENO (m)
DISTANZA PARZIALE TERRENO (m)
QUOTA TERRENO (m s.l.m.)
PROGRESSIVA DI PROGETTO (m)
DISTANZA PARZIALE DI PROGETTO (m)
QUOTA DI PROGETTO (m s.l.m.)

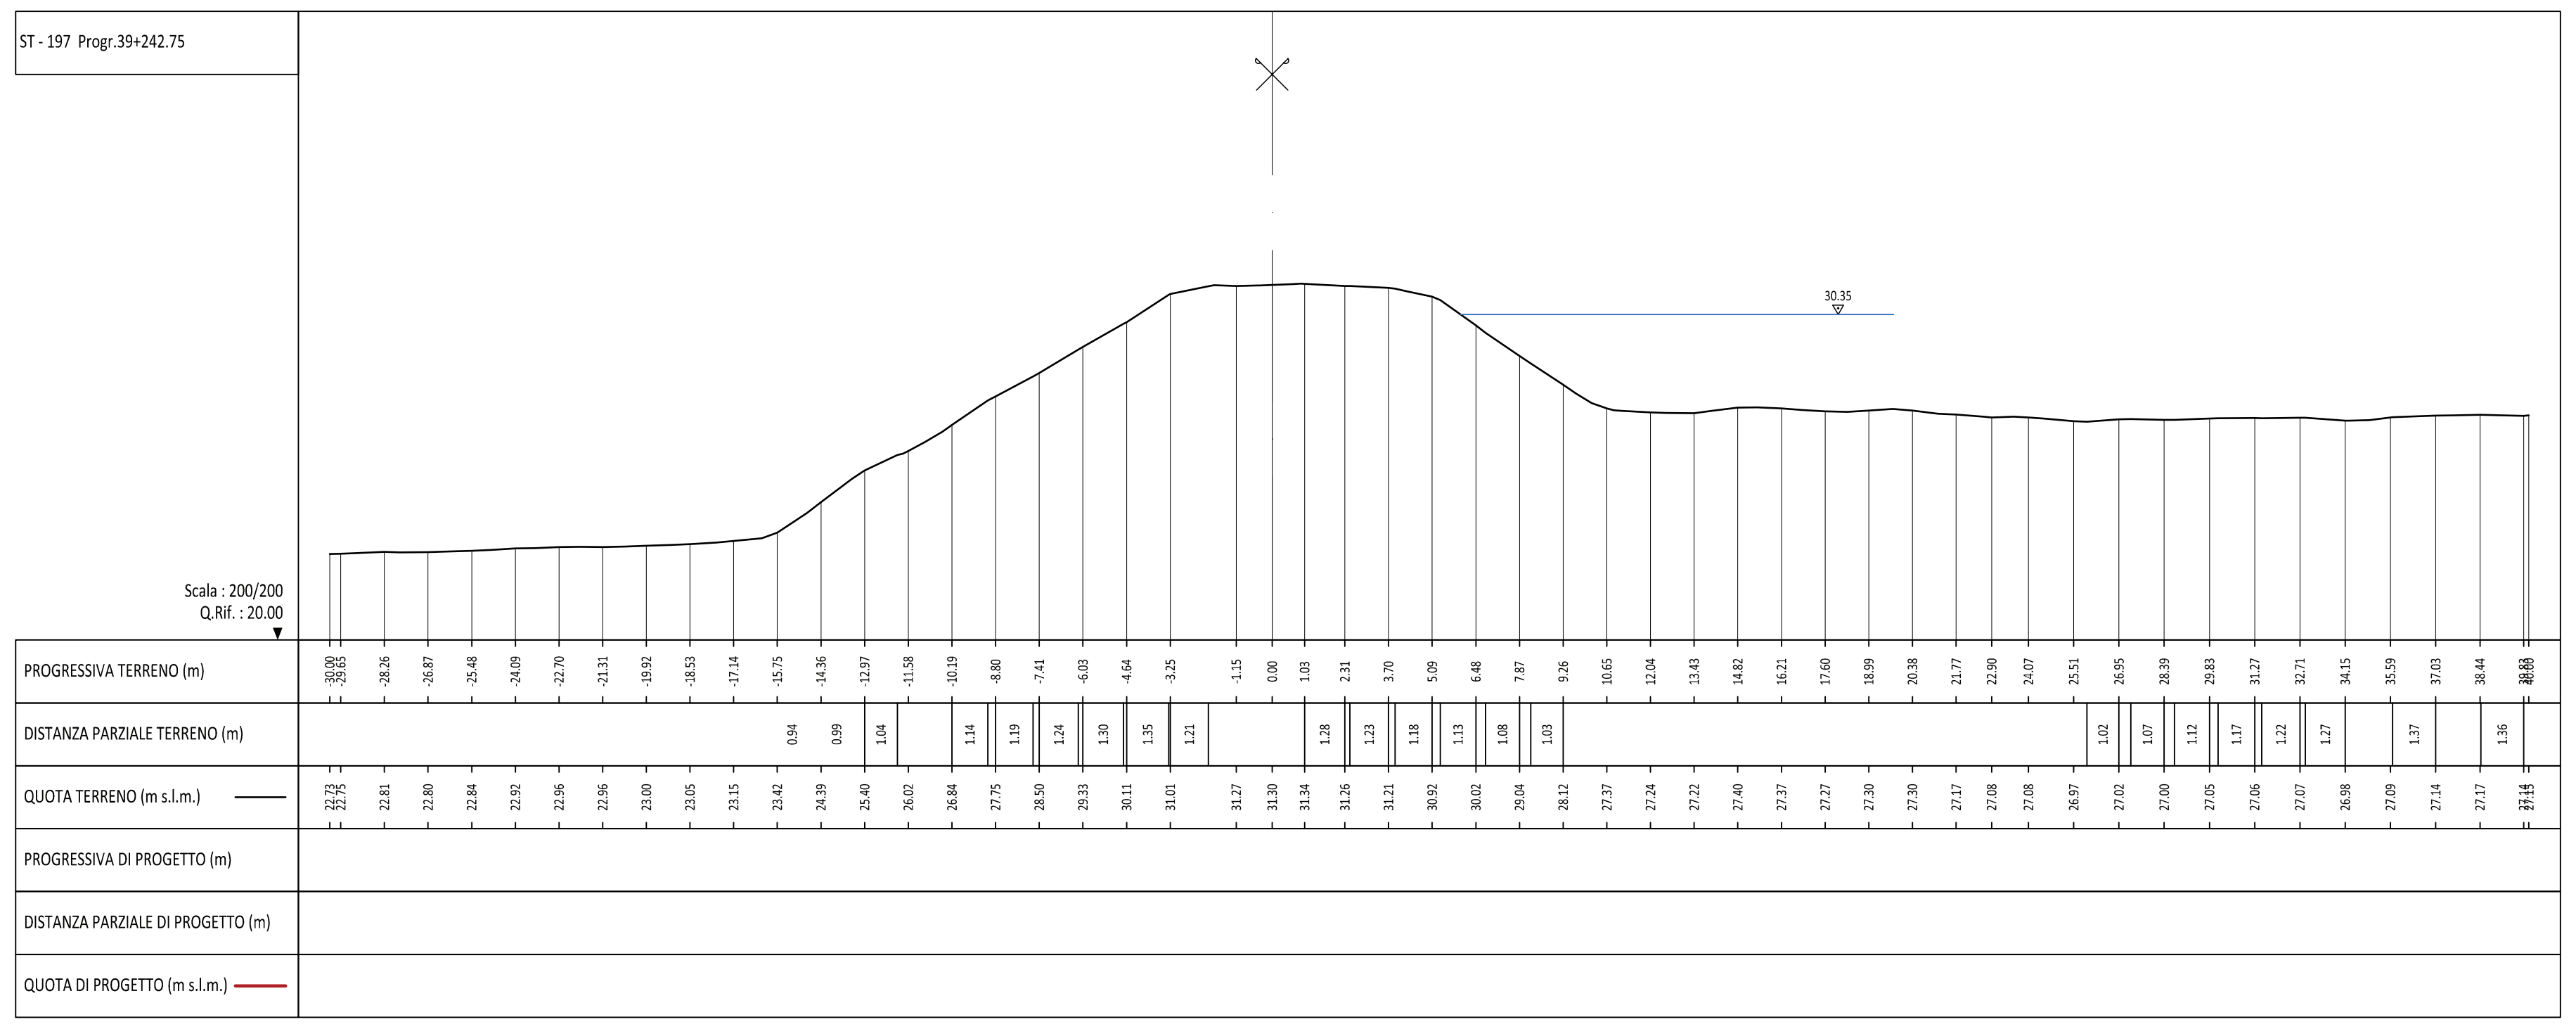
ST - 197 Progr:39+242.75
Scala : 200/200
Q.Rif. : 20.00
30.35
PROGRESSIVA TERRENO (m)
DISTANZA PARZIALE TERRENO (m)
QUOTA TERRENO (m s.l.m.)
PROGRESSIVA DI PROGETTO (m)
DISTANZA PARZIALE DI PROGETTO (m)
QUOTA DI PROGETTO (m s.l.m.)

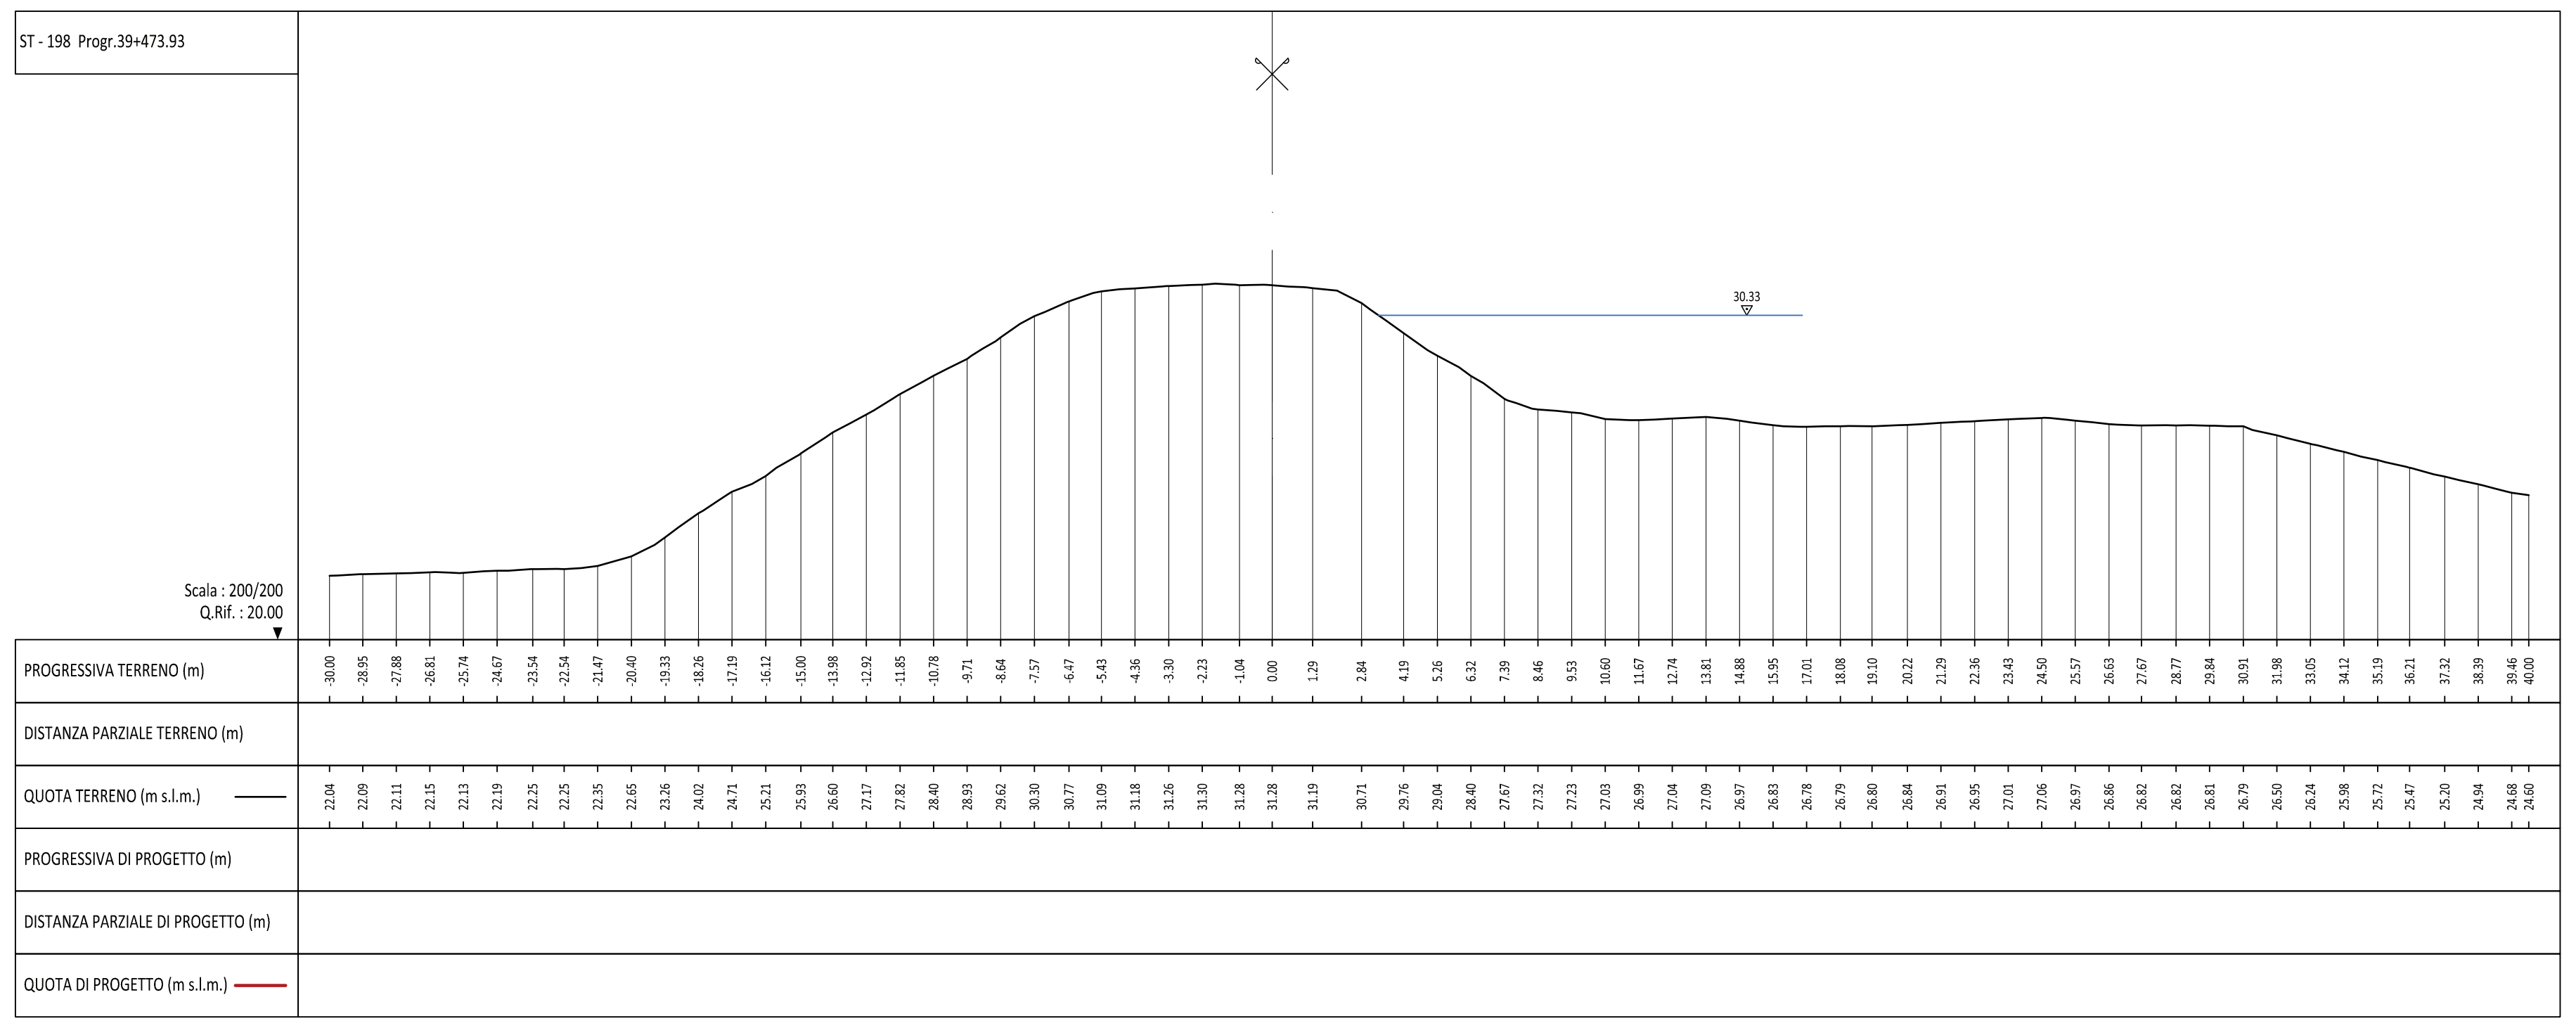
ST - 198 Progr:39+473.93
Scala : 200/200
Q.Rif. : 20.00
30.33
PROGRESSIVA TERRENO (m)
DISTANZA PARZIALE TERRENO (m)
QUOTA TERRENO (m s.l.m.)
PROGRESSIVA DI PROGETTO (m)
DISTANZA PARZIALE DI PROGETTO (m)
QUOTA DI PROGETTO (m s.l.m.)

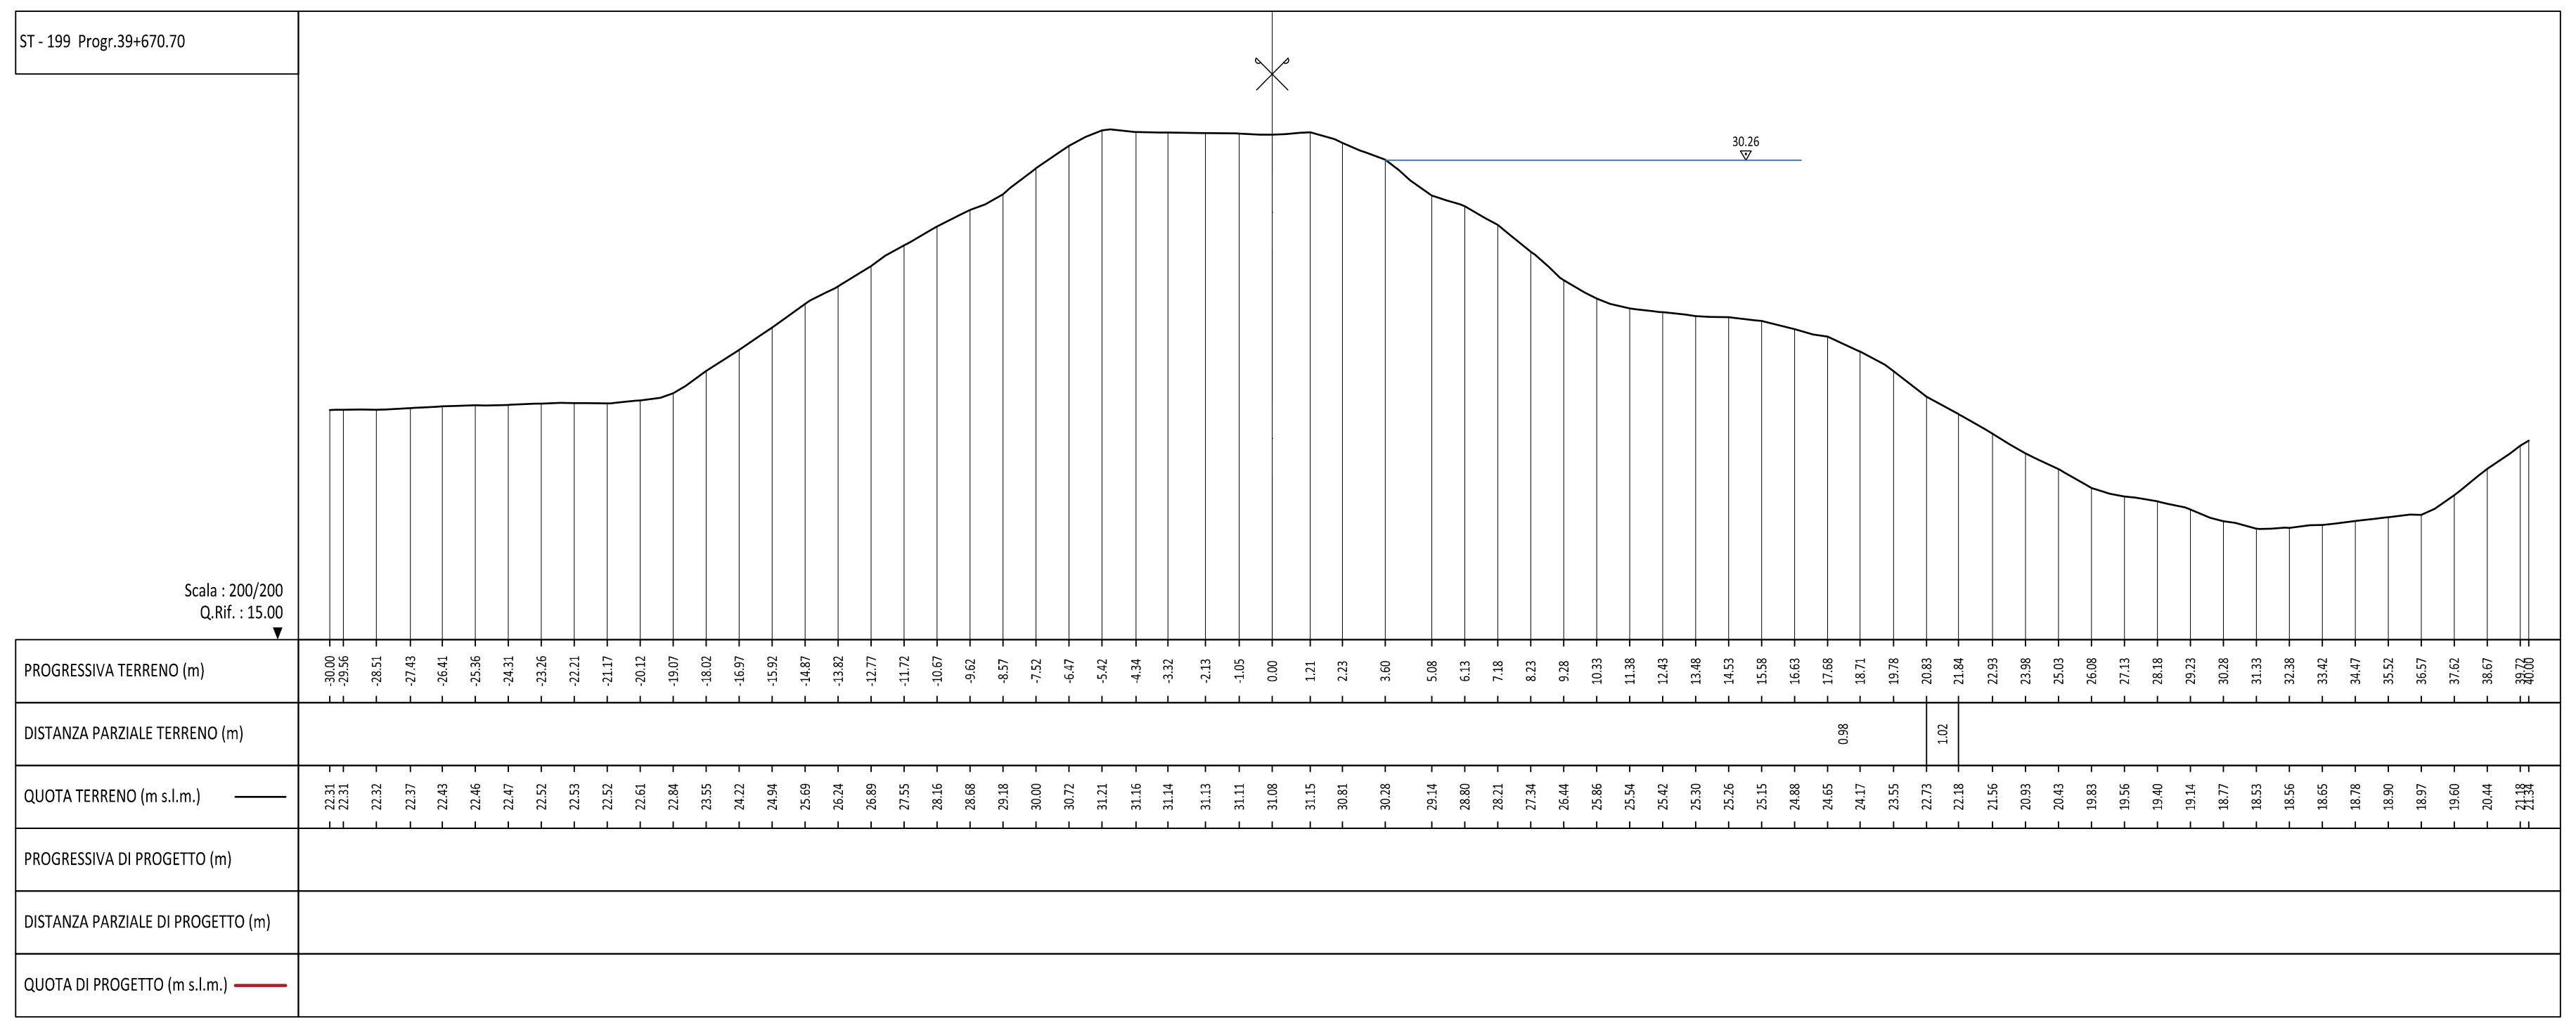
ST - 199 Progr:39+670.70
Scala : 200/200
Q.Rif. : 15.00
30.26
PROGRESSIVA TERRENO (m)
DISTANZA PARZIALE TERRENO (m)
QUOTA TERRENO (m s.l.m.)
PROGRESSIVA DI PROGETTO (m)
DISTANZA PARZIALE DI PROGETTO (m)
QUOTA DI PROGETTO (m s.l.m.)

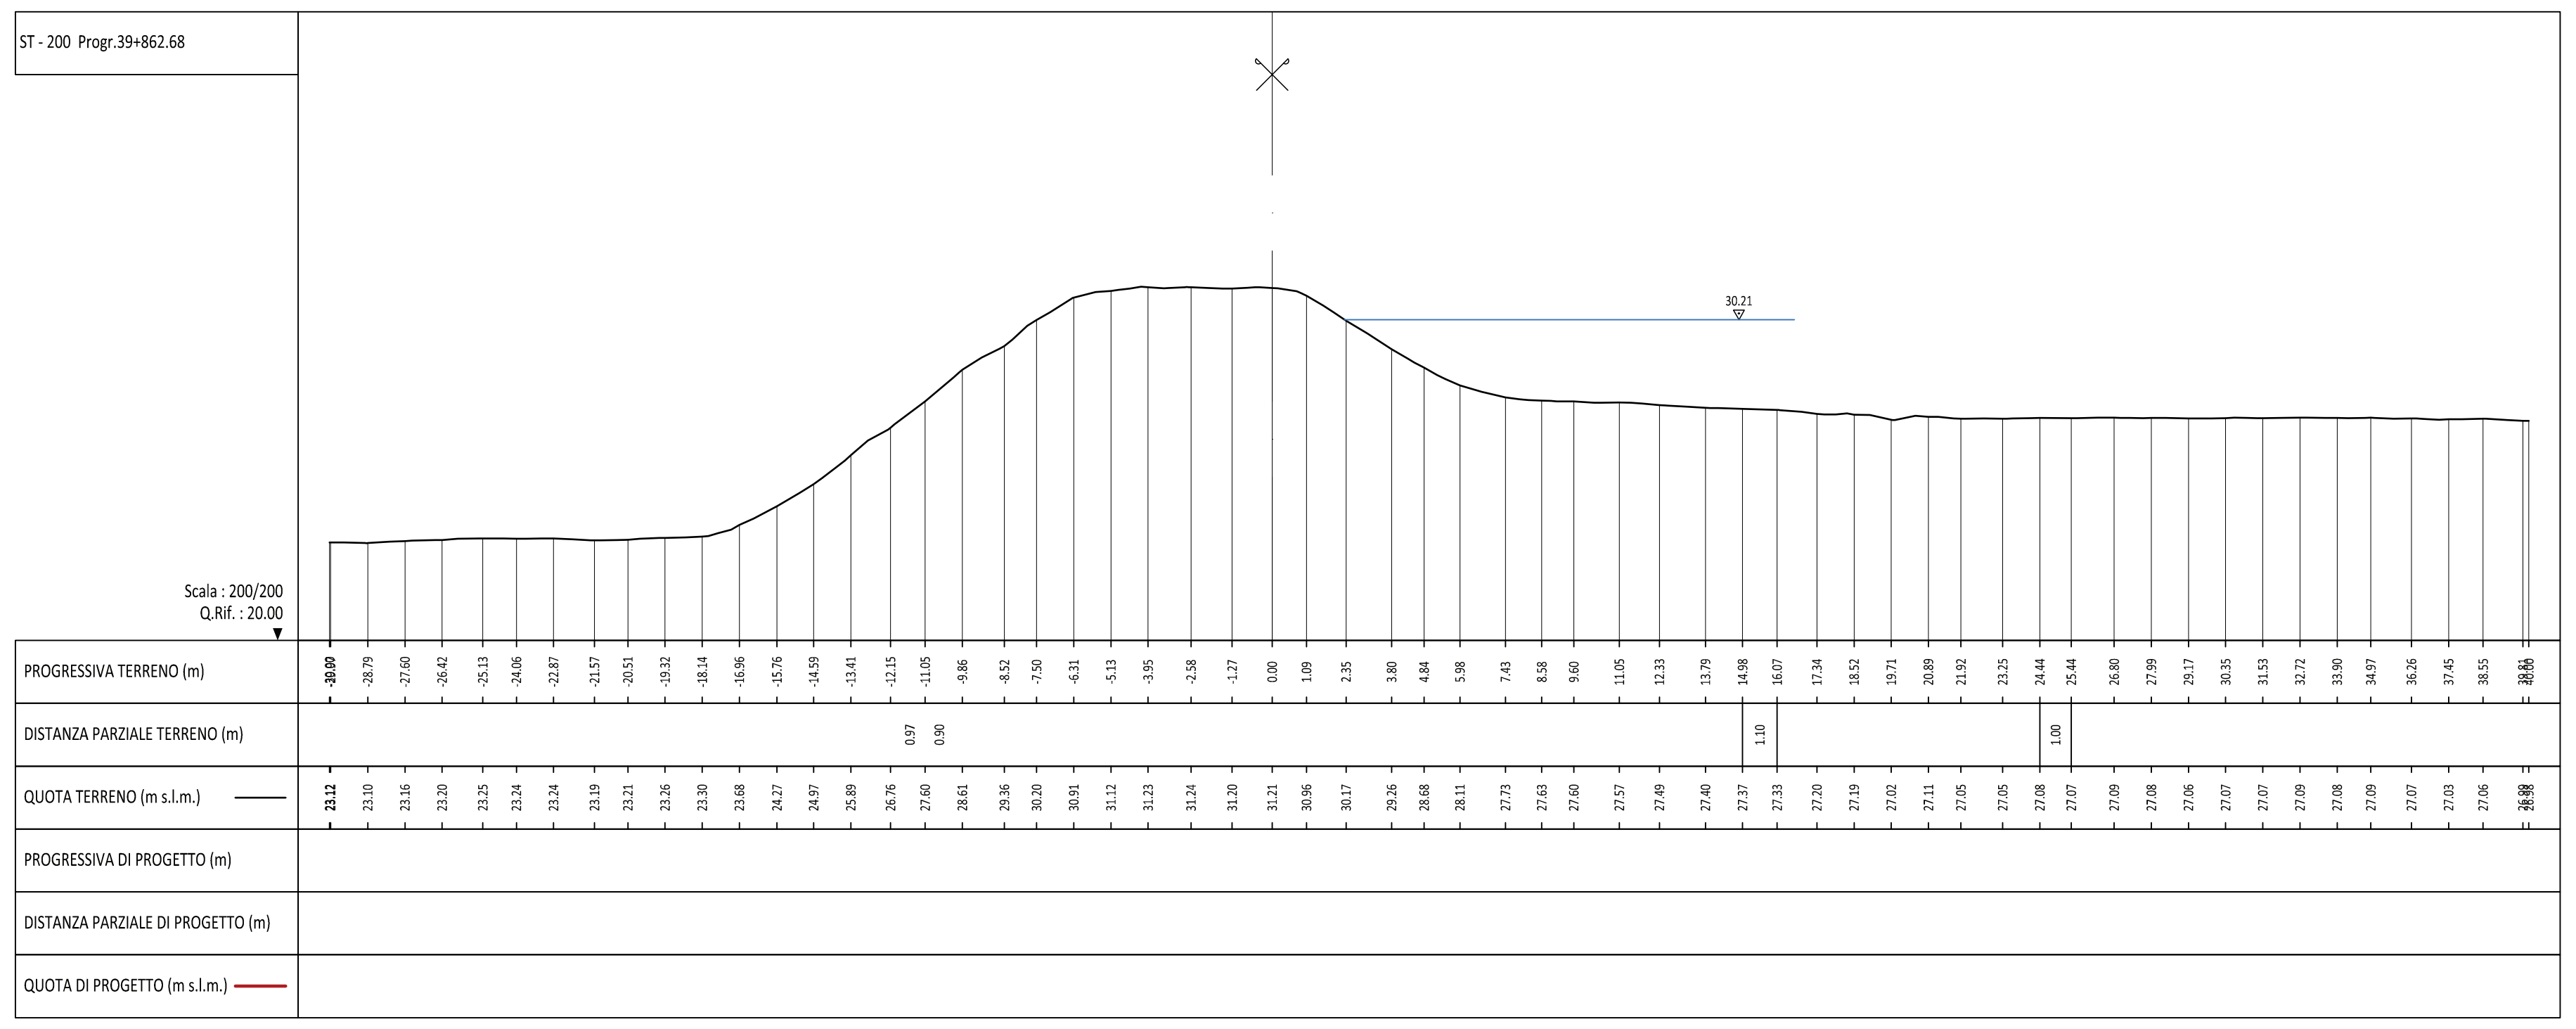
ST - 200 Progr:39+862.68
Scala : 200/200
Q.Rif. : 20.00
30.21
PROGRESSIVA TERRENO (m)
DISTANZA PARZIALE TERRENO (m)
QUOTA TERRENO (m s.l.m.)
PROGRESSIVA DI PROGETTO (m)
DISTANZA PARZIALE DI PROGETTO (m)
QUOTA DI PROGETTO (m s.l.m.)

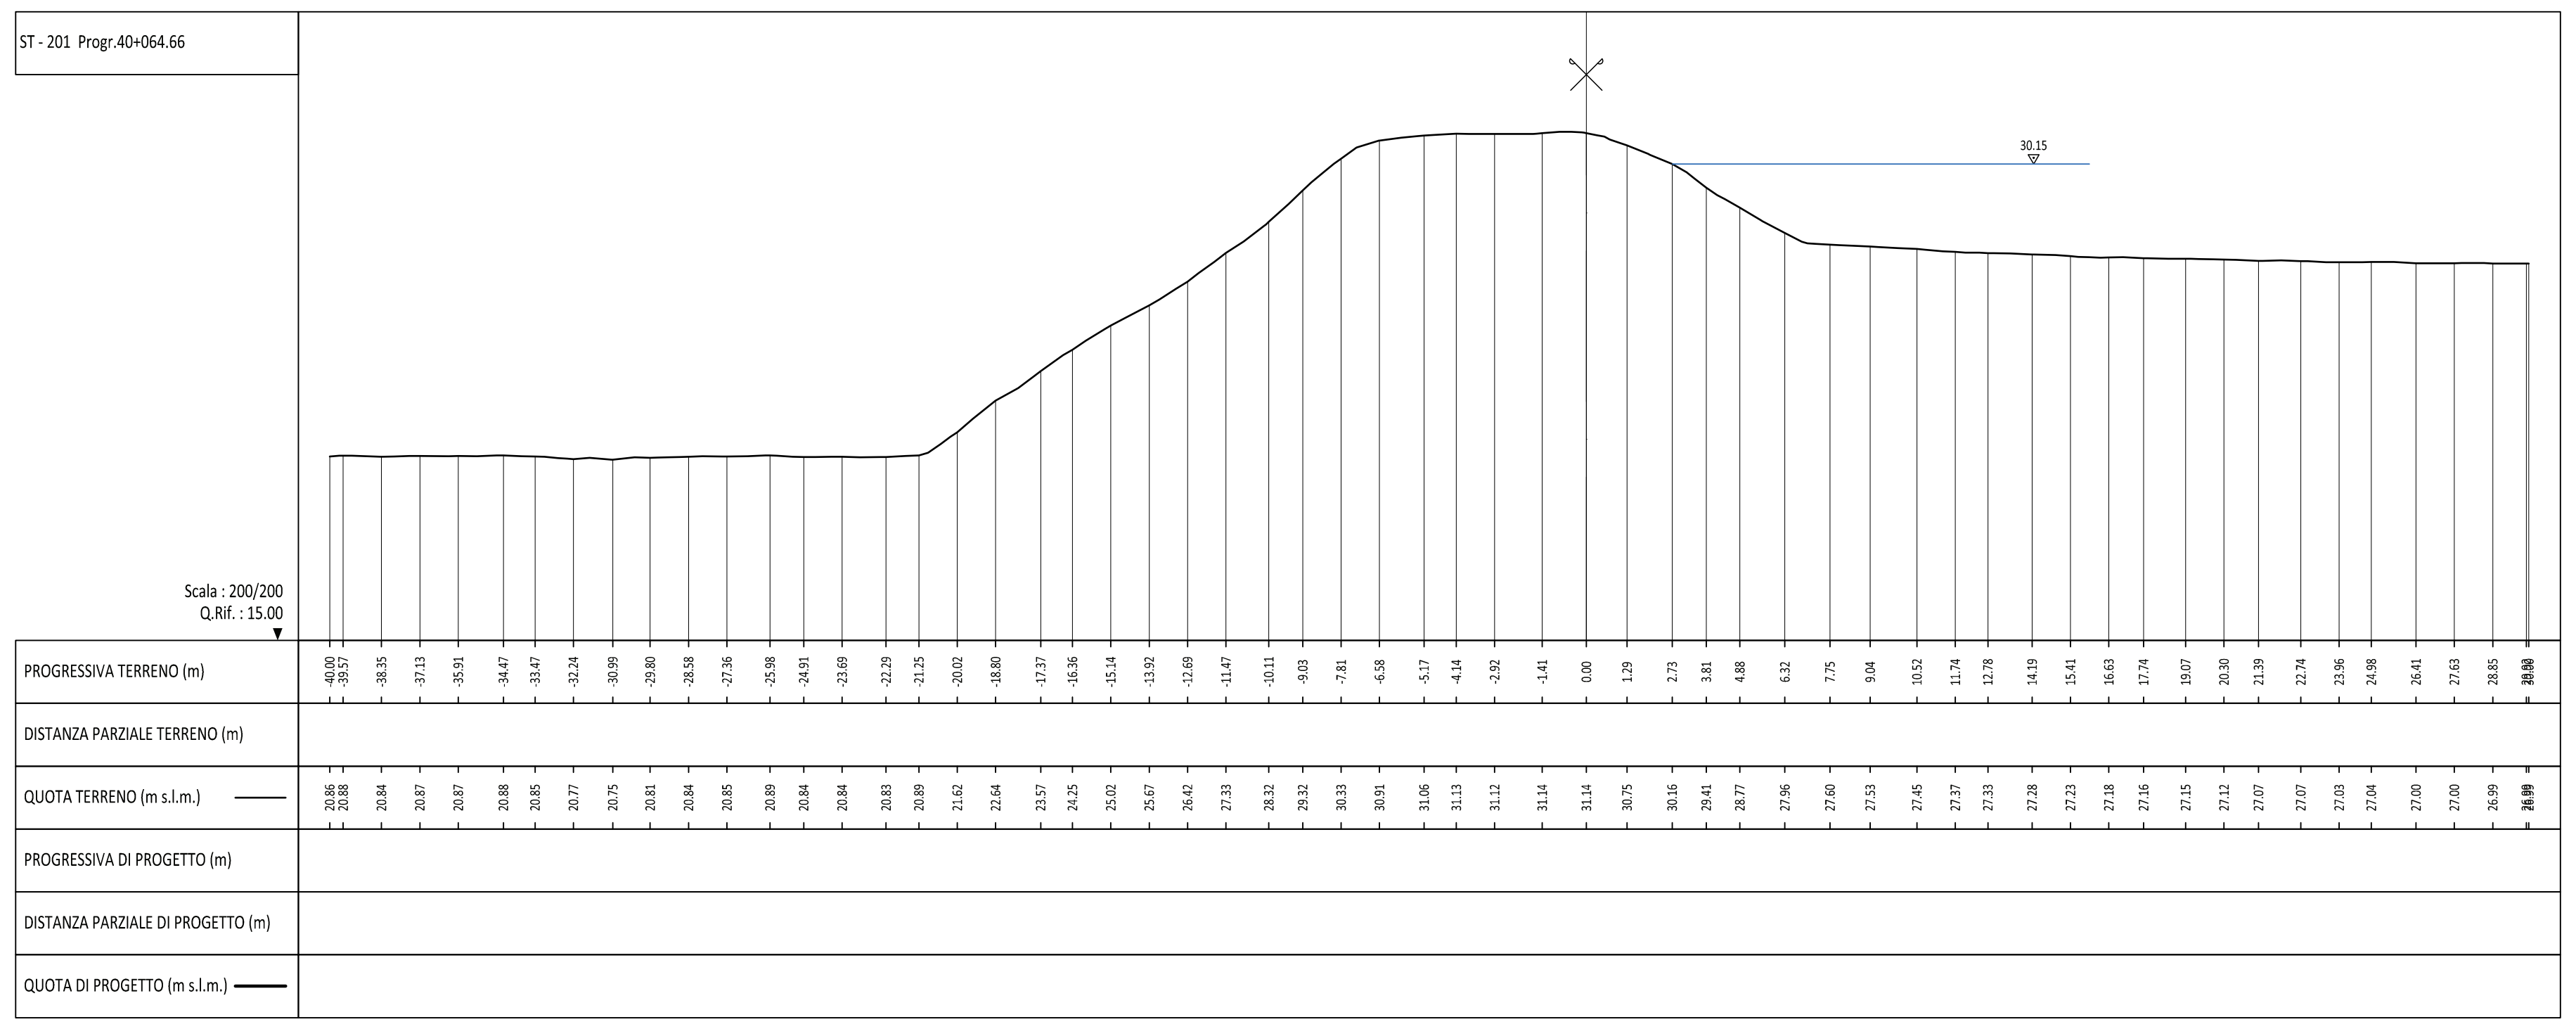
ST - 201 Progr:40+064.66
Scala : 200/200
Q.Rif. : 15.00
30.15
PROGRESSIVA TERRENO (m)
DISTANZA PARZIALE TERRENO (m)
QUOTA TERRENO (m s.l.m.)
PROGRESSIVA DI PROGETTO (m)
DISTANZA PARZIALE DI PROGETTO (m)
QUOTA DI PROGETTO (m s.l.m.)

LEGENDA TEMATISMI

🟩	Quota di progetto del rialzo arginale (franco + 1 m sulla piena di progetto)
🟦	Livello della piena di progetto (TR20 - durata 12h)
▭	Livello di riferimento per le opere provvisionali di cantierizzazione

AIPo
Agenzia Interregionale per il fiume Po

art
ambiente risorse territorio

Adeguamento strutturale e funzionale del sistema arginale difensivo tramite interventi di adeguamento in quota ed in sagoma a valle della cassa fino al confine regionale per garantire il franco di 1 metro, rispetto alla piena di TR 20 anni nello stato attuale, e la stabilità e resistenza dei rilevati (MO-E-1323)

Progetto esecutivo II° stralcio - I° lotto

Il Progettista - Responsabile di progetto e delle integrazioni e prestazioni specialistiche: *Dott. Ing. Ivo FRESIA*	Il Geologo: *Dott. Geol. Giancarlo VILLA*
Il Coordinatore per la sicurezza in fase di progettazione: *Dott Ing. Giuseppe CAMPI*	VISTO: Il Responsabile del procedimento *Dott. Ing. Federica PELLEGRINI*

approvato	Dott. Ing. Ivo Fresia
verificato	Dott. Ing. Giuseppe Campi
elaborato	Geom. Antonio de Filippis

1	AD	GC	FR	giugno 2018
0	AD	GC	FR	aprile 2018
rev.	sigla			data

codice elaborato 0690-04-05-046N-01

TAVOLE GENERALI DI INQUADRAMENTO

SEZIONI TRASVERSALI IN SPONDA SINISTRA - TAV. 15 di 20
Scala 1:200

E2.05.08.o

01PQ-Mod07
Rev. 1
Data emissione: 02.2018

www.artambiente.org