ST - 222 Progr.A4+243.28

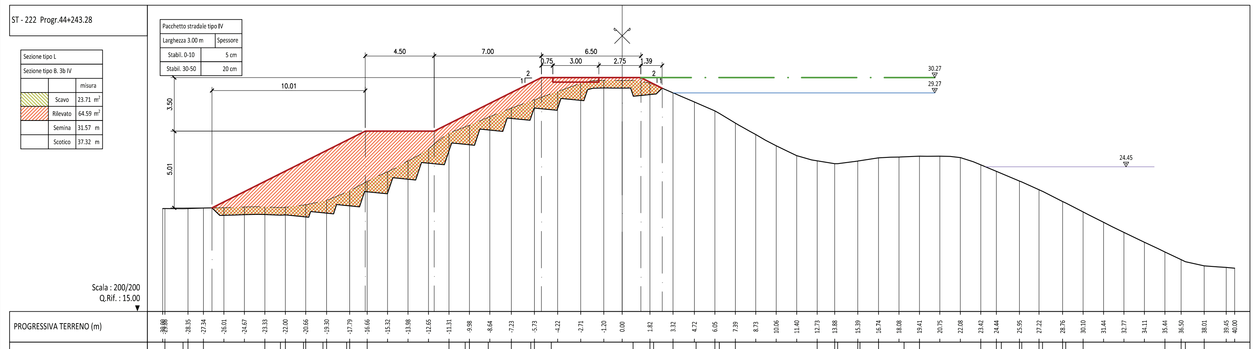

ST - 223 Progr.A4+446.24

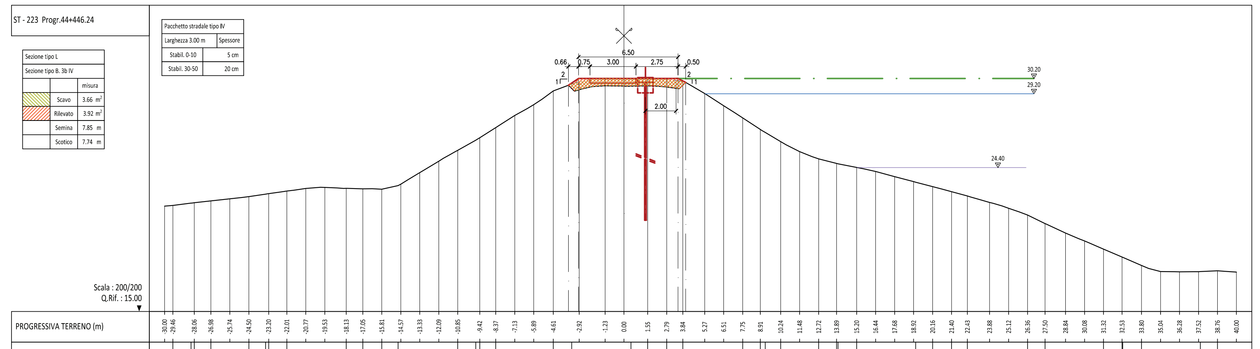

ST - 224 Progr.A4+647.18

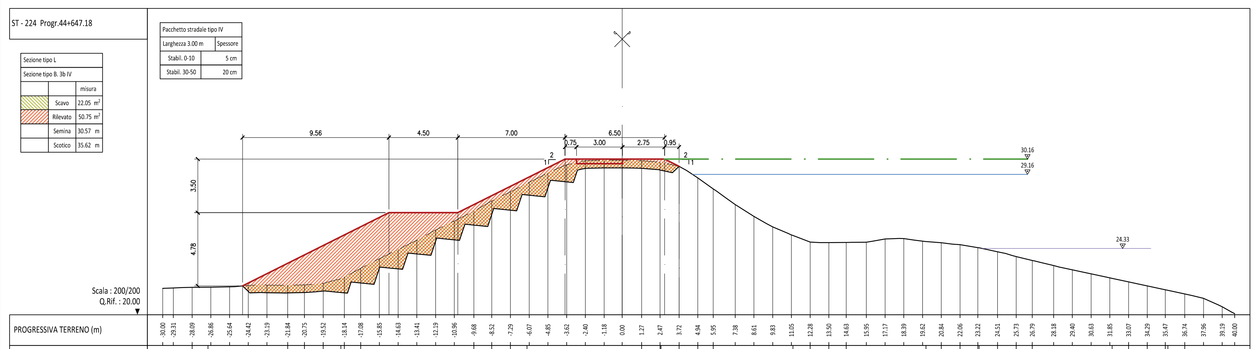

ST - 225 Progr.A4+854.01

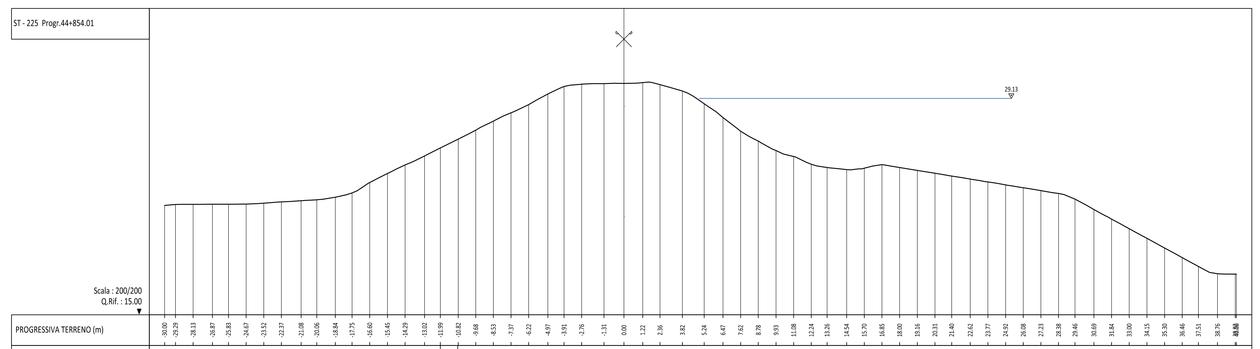

ST - 226 Progr.A5+059.31

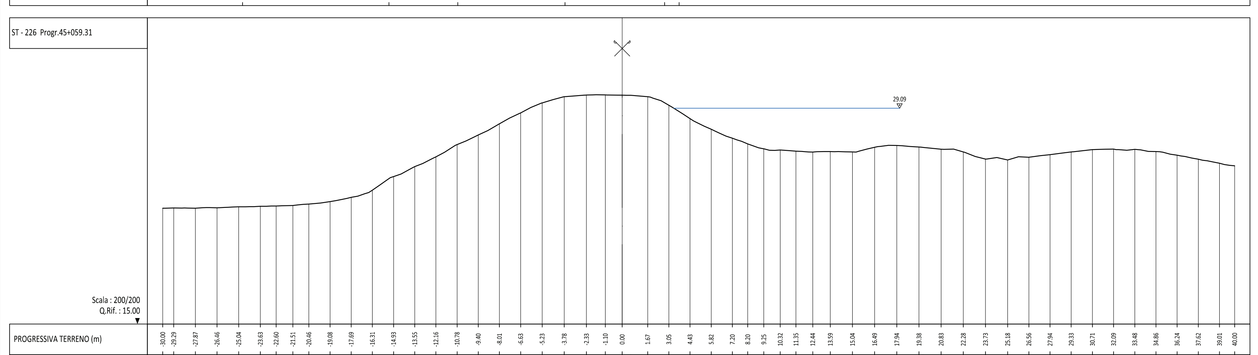

ST - 227 Progr.A5+256.57

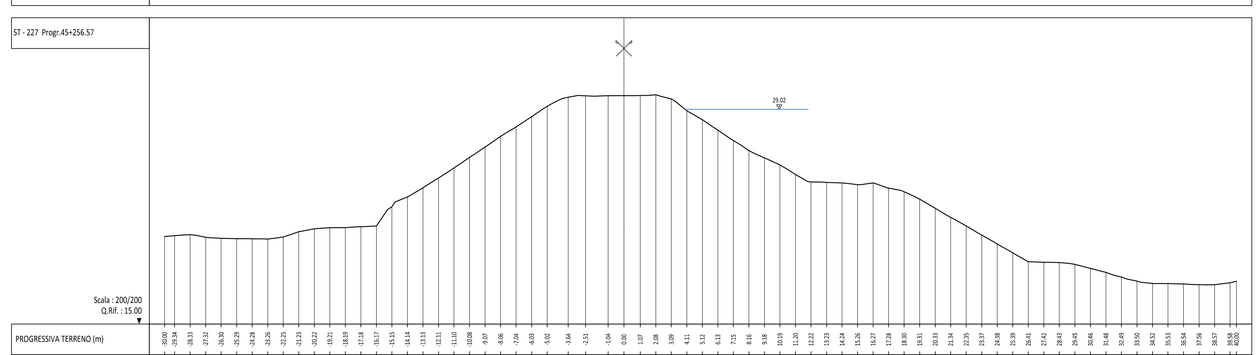

ST - 228 Progr.A5+446.52

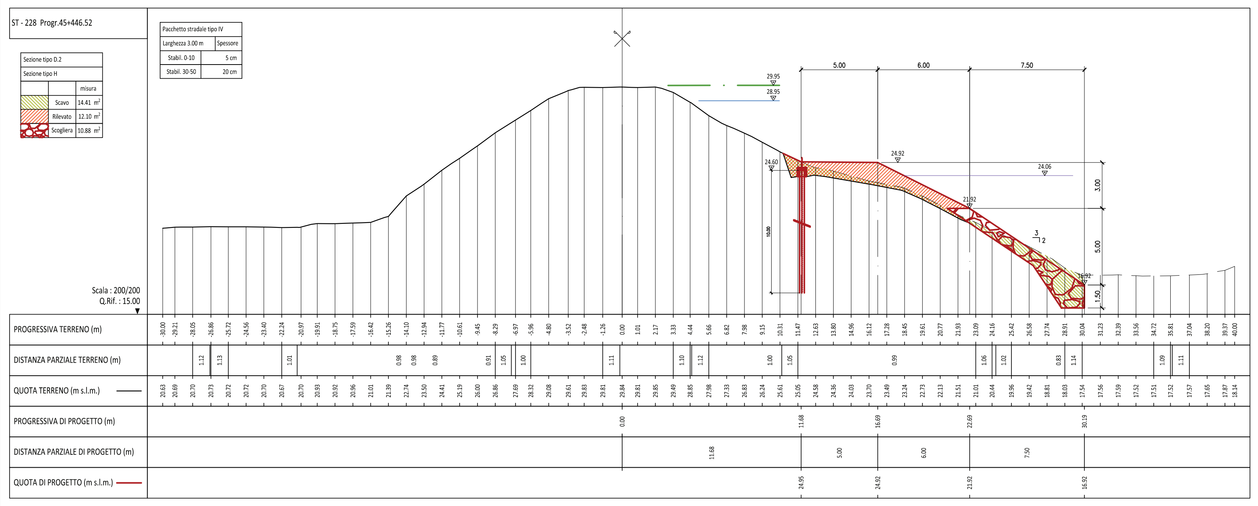

ST - 229 Progr.A5+638.84

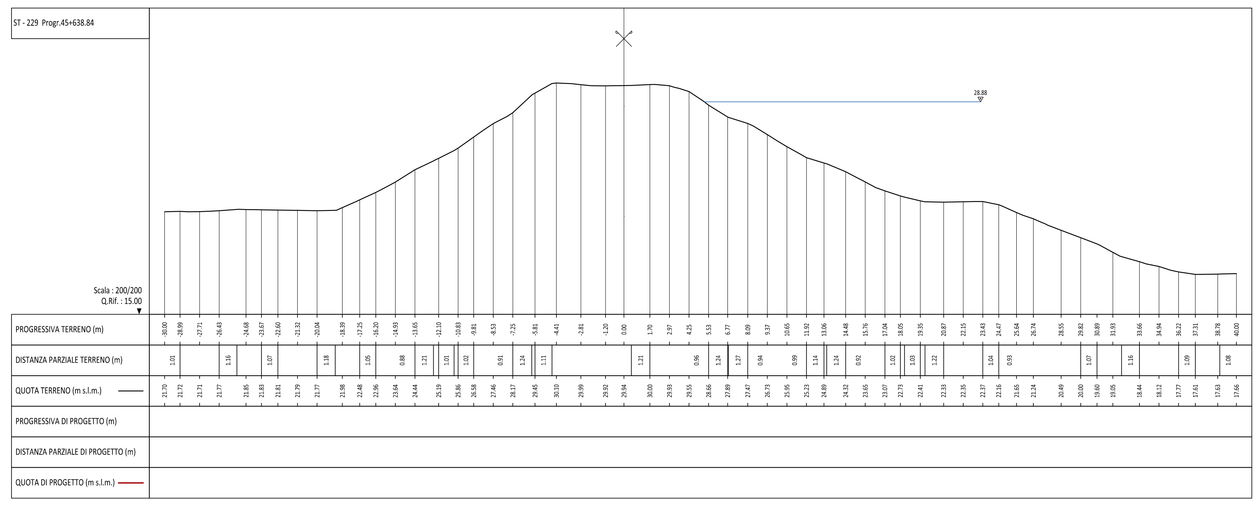

ST - 230 Progr.A5+841.33

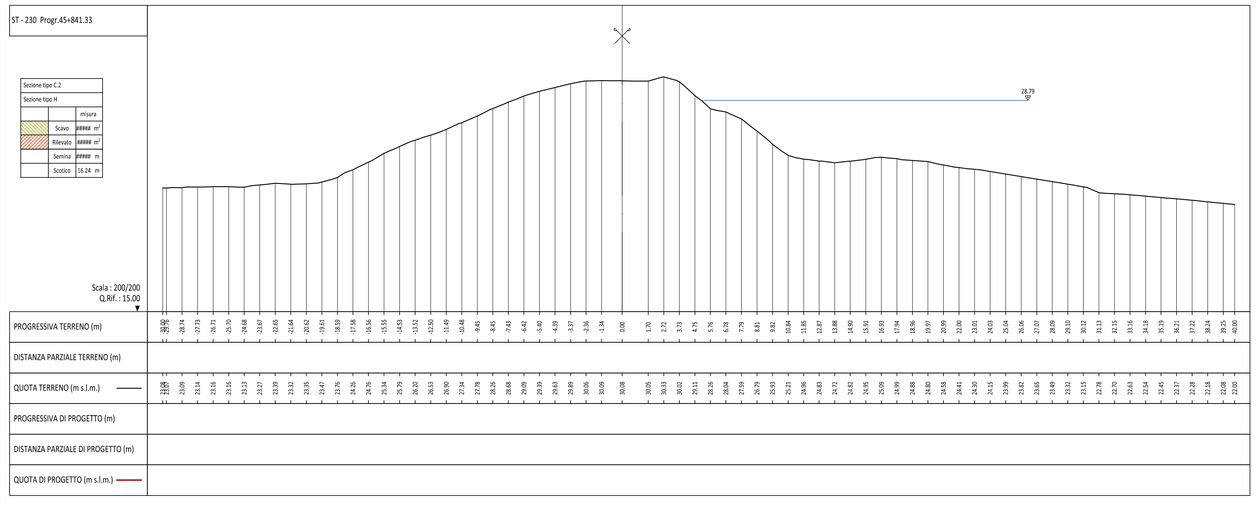

ST - 231 Progr.A5+963.70

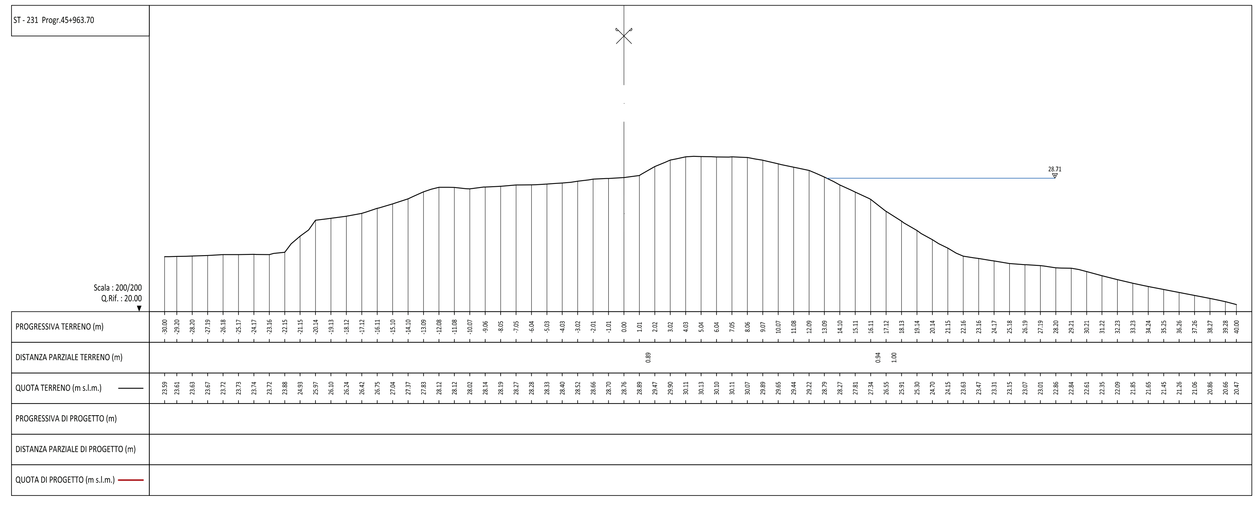

LEGENDA TEMATISMI

- Quota di progetto del rialzo arginale (franco + 1 m sulla piena di progetto)
- Livello della piena di progetto (TR20 - durata 12h)
- Livello di riferimento per le opere provvisionali di cantierizzazione

ambiente risorse territorio

AIPo Agenzia Interregionale per il fiume Po

Adeguamento strutturale e funzionale del sistema arginale difensivo tramite interventi di adeguamento in quota ed in sagoma a valle della cassa fino al confine regionale per garantire il franco di 1 metro, rispetto alla piena di TR 20 anni nello stato attuale, e la stabilità e resistenza dei rilevati (MO-E-1323)

Progetto esecutivo II° stralcio - I° lotto

Il Progettista - Responsabile di progetto e delle integrazioni e prestazioni specialistiche: *Dott. Ing. Ivo FRESIA*	Il Geologo: *Dott. Geol. Giancarlo VILLA*
Il Coordinatore per la sicurezza in fase di progettazione: *Dott Ing. Giuseppe CAMPI*	VISTO: Il Responsabile del procedimento *Dott. Ing. Federica PELLEGRINI*

approvato
Dott. Ing. Ivo Fresia

verificato
Dott. Ing. Giuseppe Campi

elaborato
Geom. Antonio-de Filippis

rev.					
1	AD	GC	FR		giugno 2018
0	AD	GC	FR		aprile 2018
rev.		sigla			data

codice elaborato 0690-04-05-04IN-01

ISPQ-Mod07
Rev. 1
Data emissione: 02.2018

TAVOLE GENERALI DI INQUADRAMENTO

SEZIONI TRASVERSALI IN SPONDA SINISTRA - TAV. 18 di 20
Scala 1:200

E2.05.08.r

www.artambiente.org