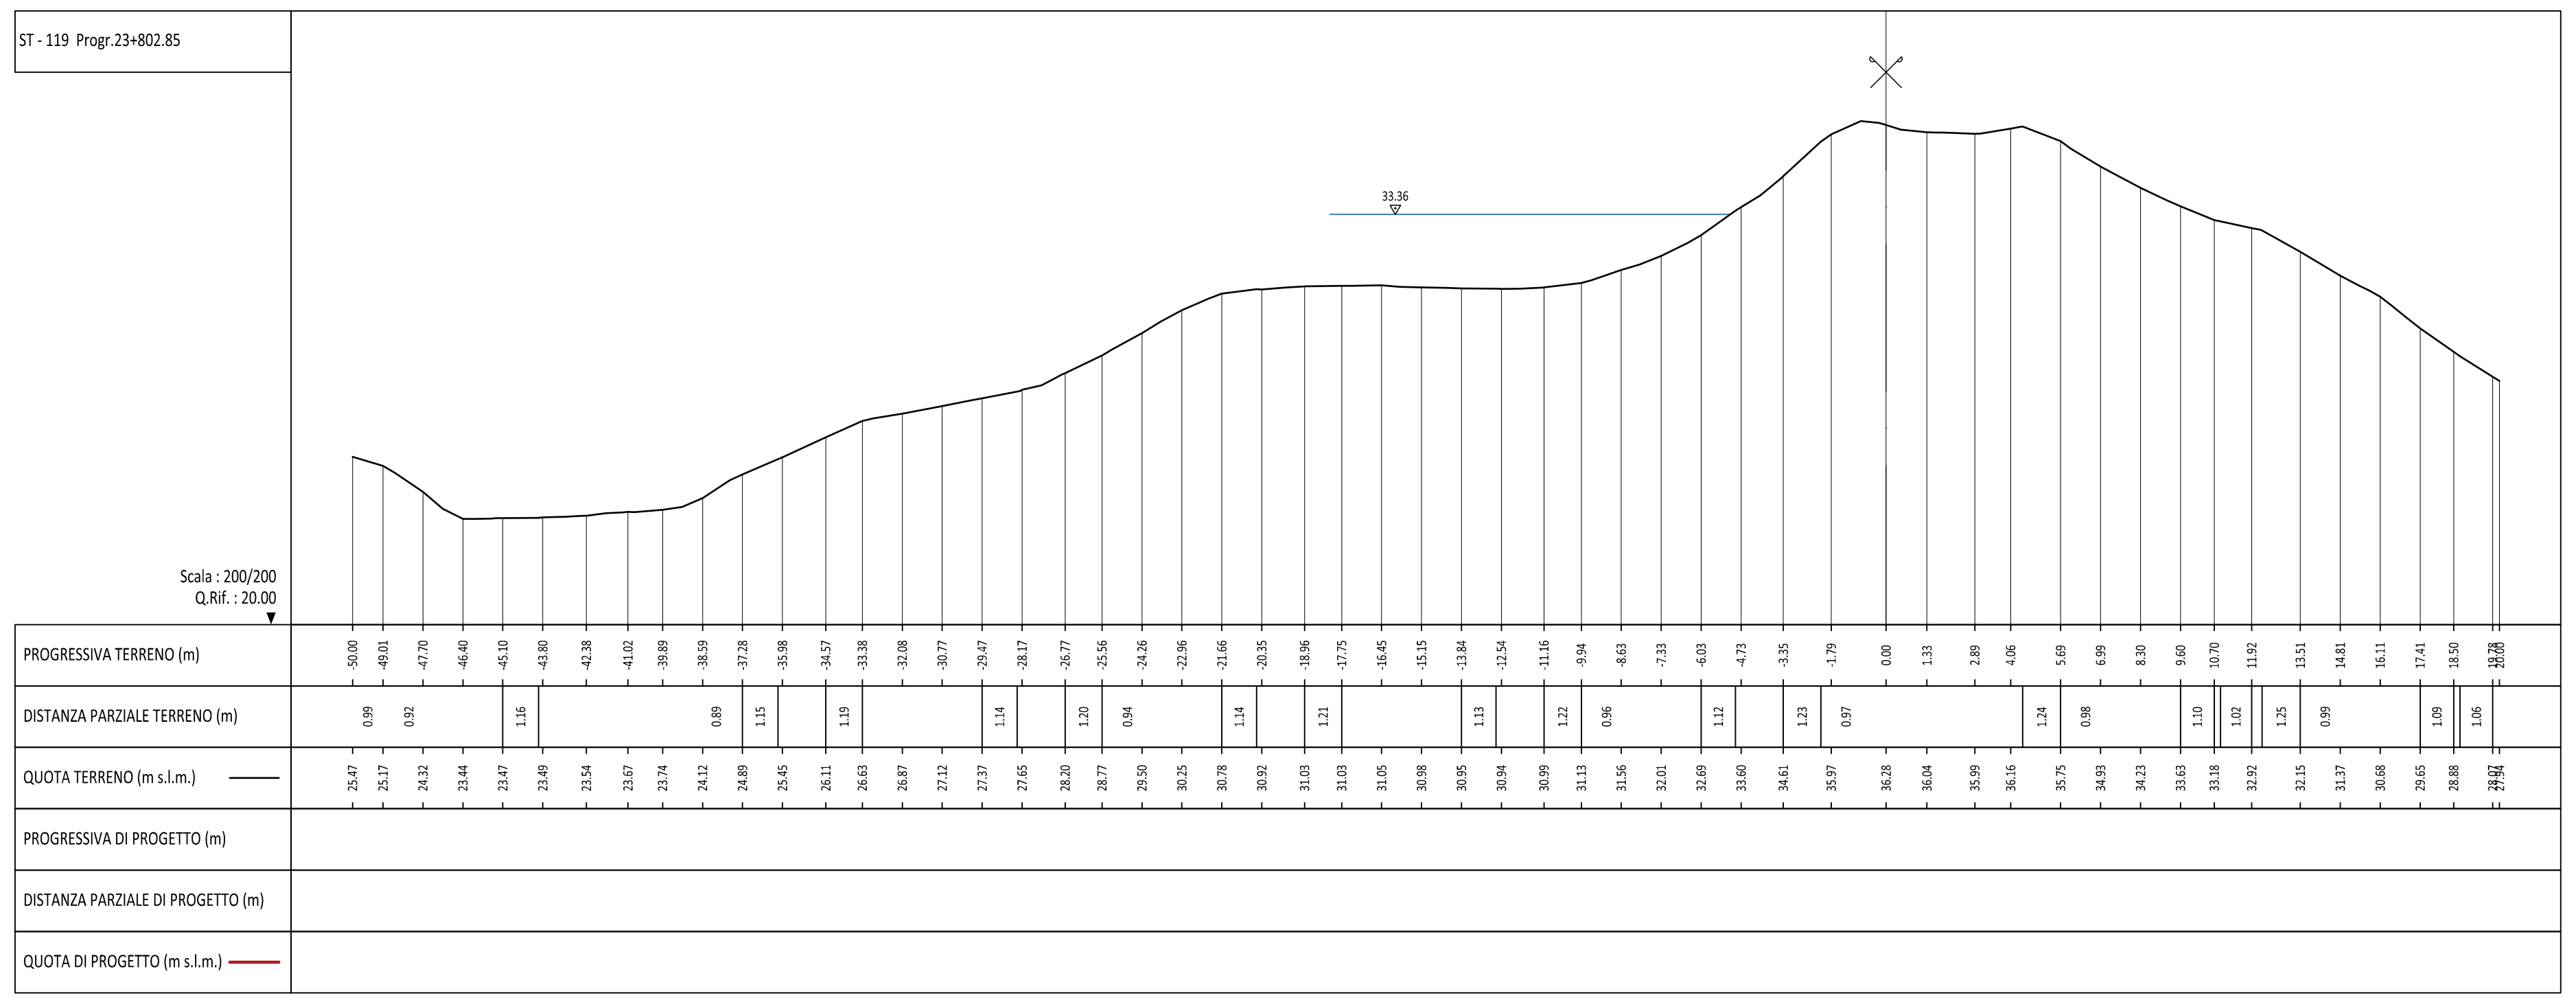
ST - 119 Progr.23+802.85
33.36
Scala : 200/200
Q.Rif. : 20.00
PROGRESSIVA TERRENO (m)
DISTANZA PARZIALE TERRENO (m)
QUOTA TERRENO (m s.l.m.)
PROGRESSIVA DI PROGETTO (m)
DISTANZA PARZIALE DI PROGETTO (m)
QUOTA DI PROGETTO (m s.l.m.)

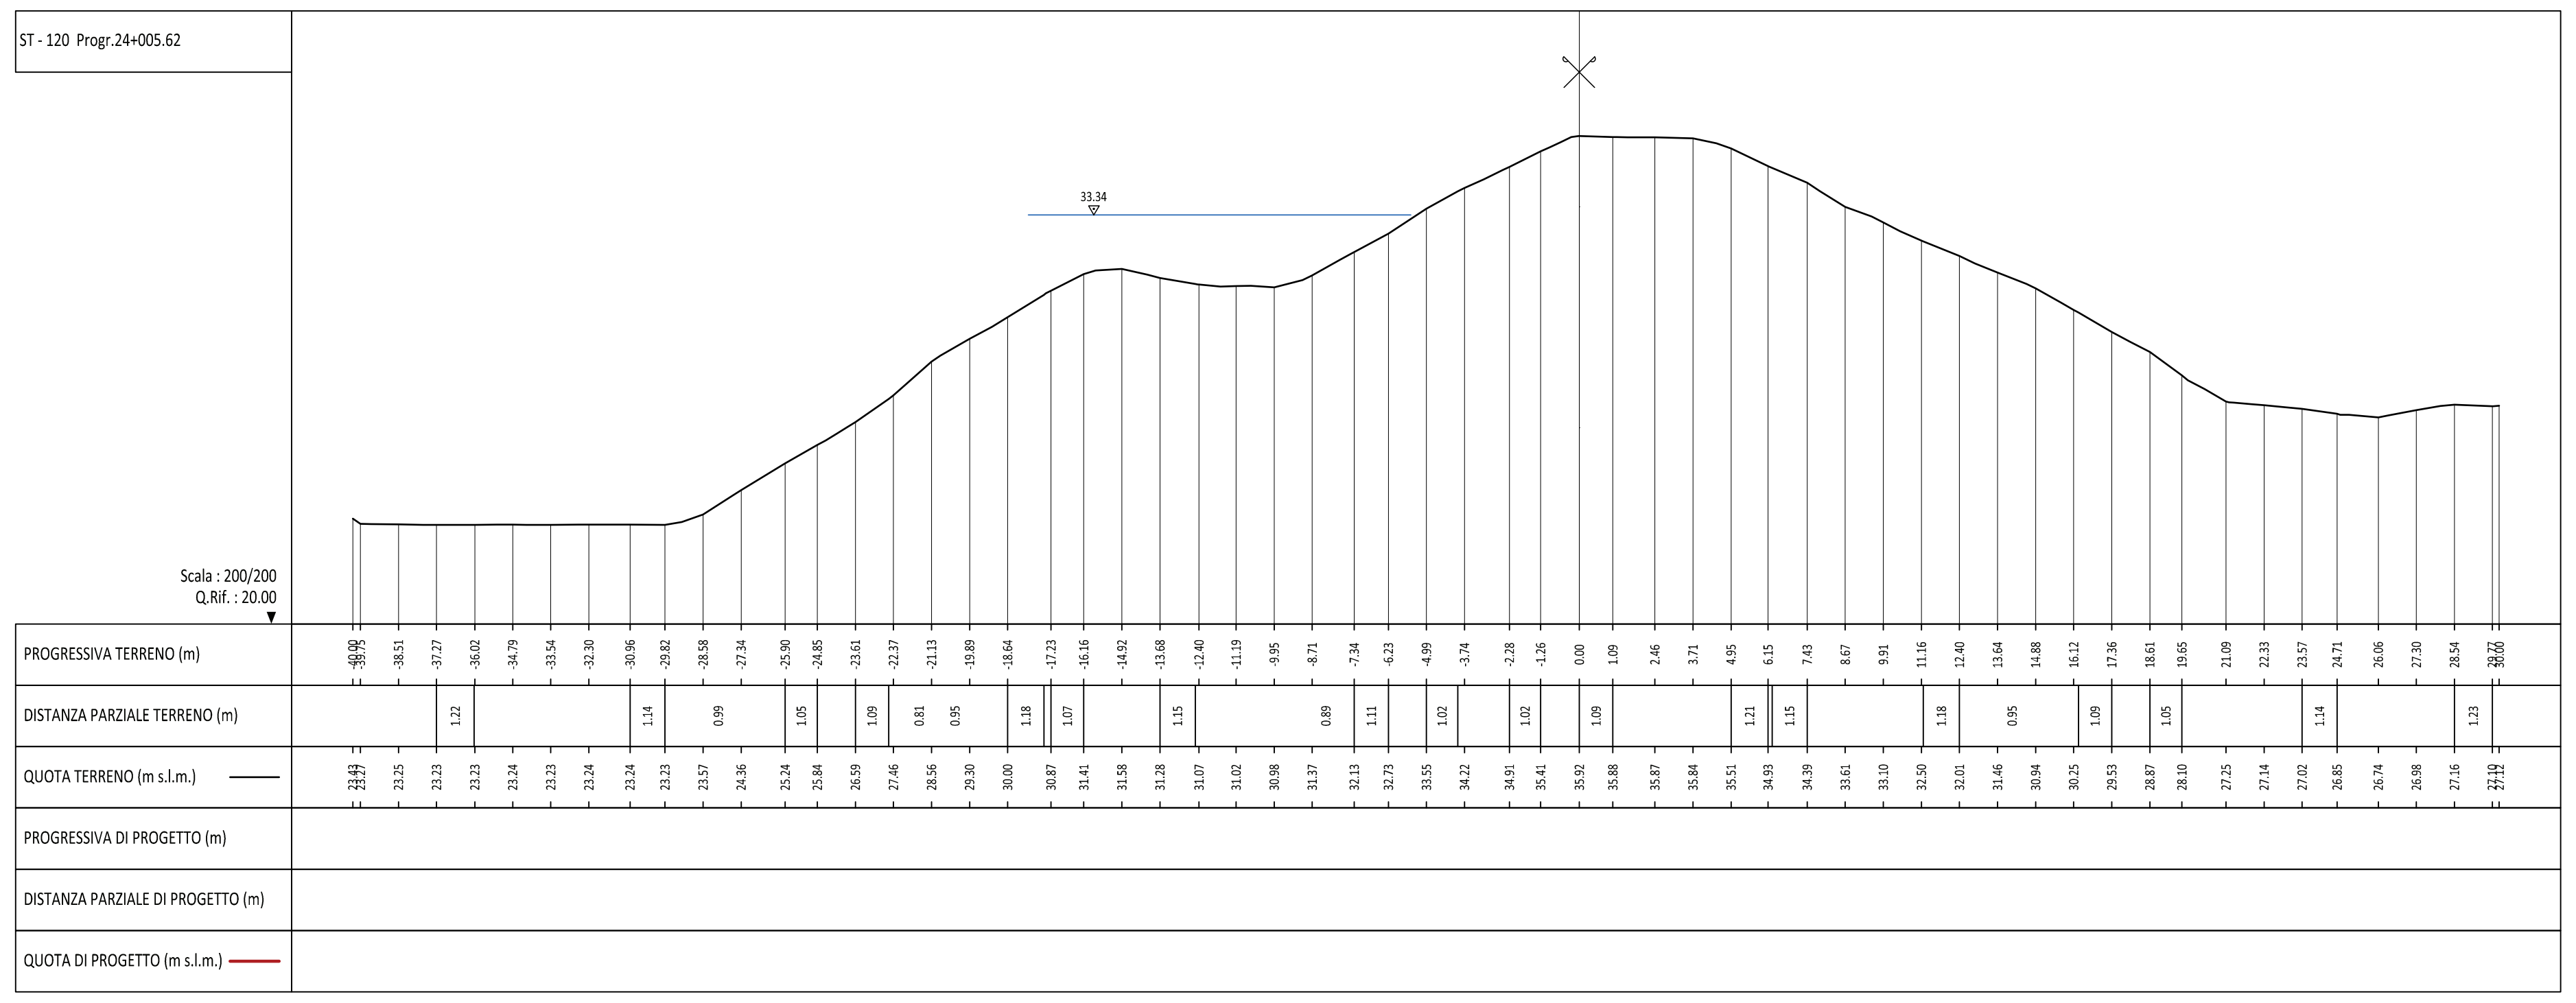
ST - 120 Progr.24+005.62
33.34
Scala : 200/200
Q.Rif. : 20.00
PROGRESSIVA TERRENO (m)
DISTANZA PARZIALE TERRENO (m)
QUOTA TERRENO (m s.l.m.)
PROGRESSIVA DI PROGETTO (m)
DISTANZA PARZIALE DI PROGETTO (m)
QUOTA DI PROGETTO (m s.l.m.)

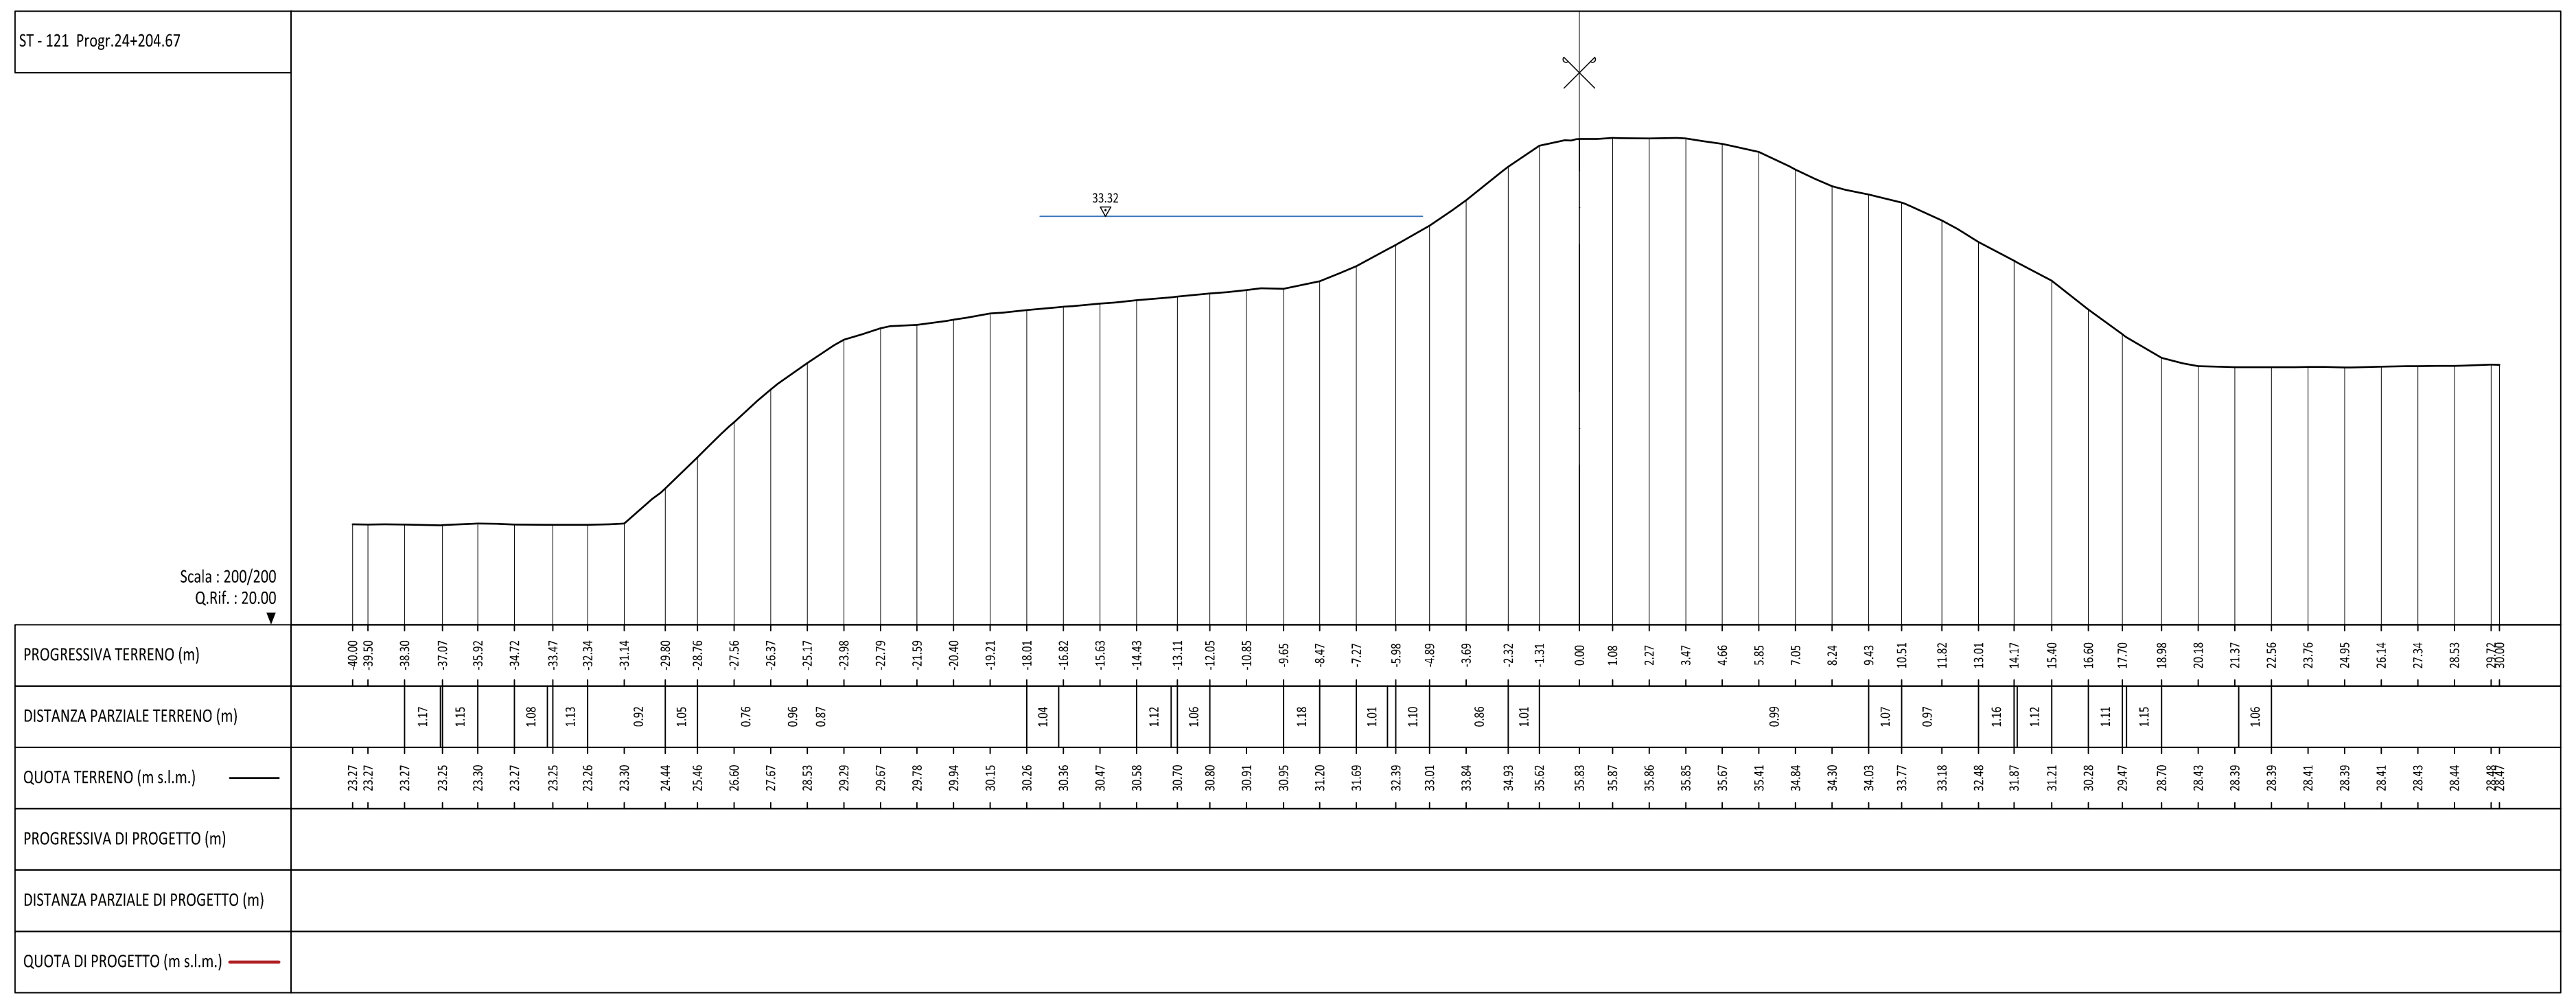
ST - 121 Progr.24+204.67
33.32
Scala : 200/200
Q.Rif. : 20.00
PROGRESSIVA TERRENO (m)
DISTANZA PARZIALE TERRENO (m)
QUOTA TERRENO (m s.l.m.)
PROGRESSIVA DI PROGETTO (m)
DISTANZA PARZIALE DI PROGETTO (m)
QUOTA DI PROGETTO (m s.l.m.)

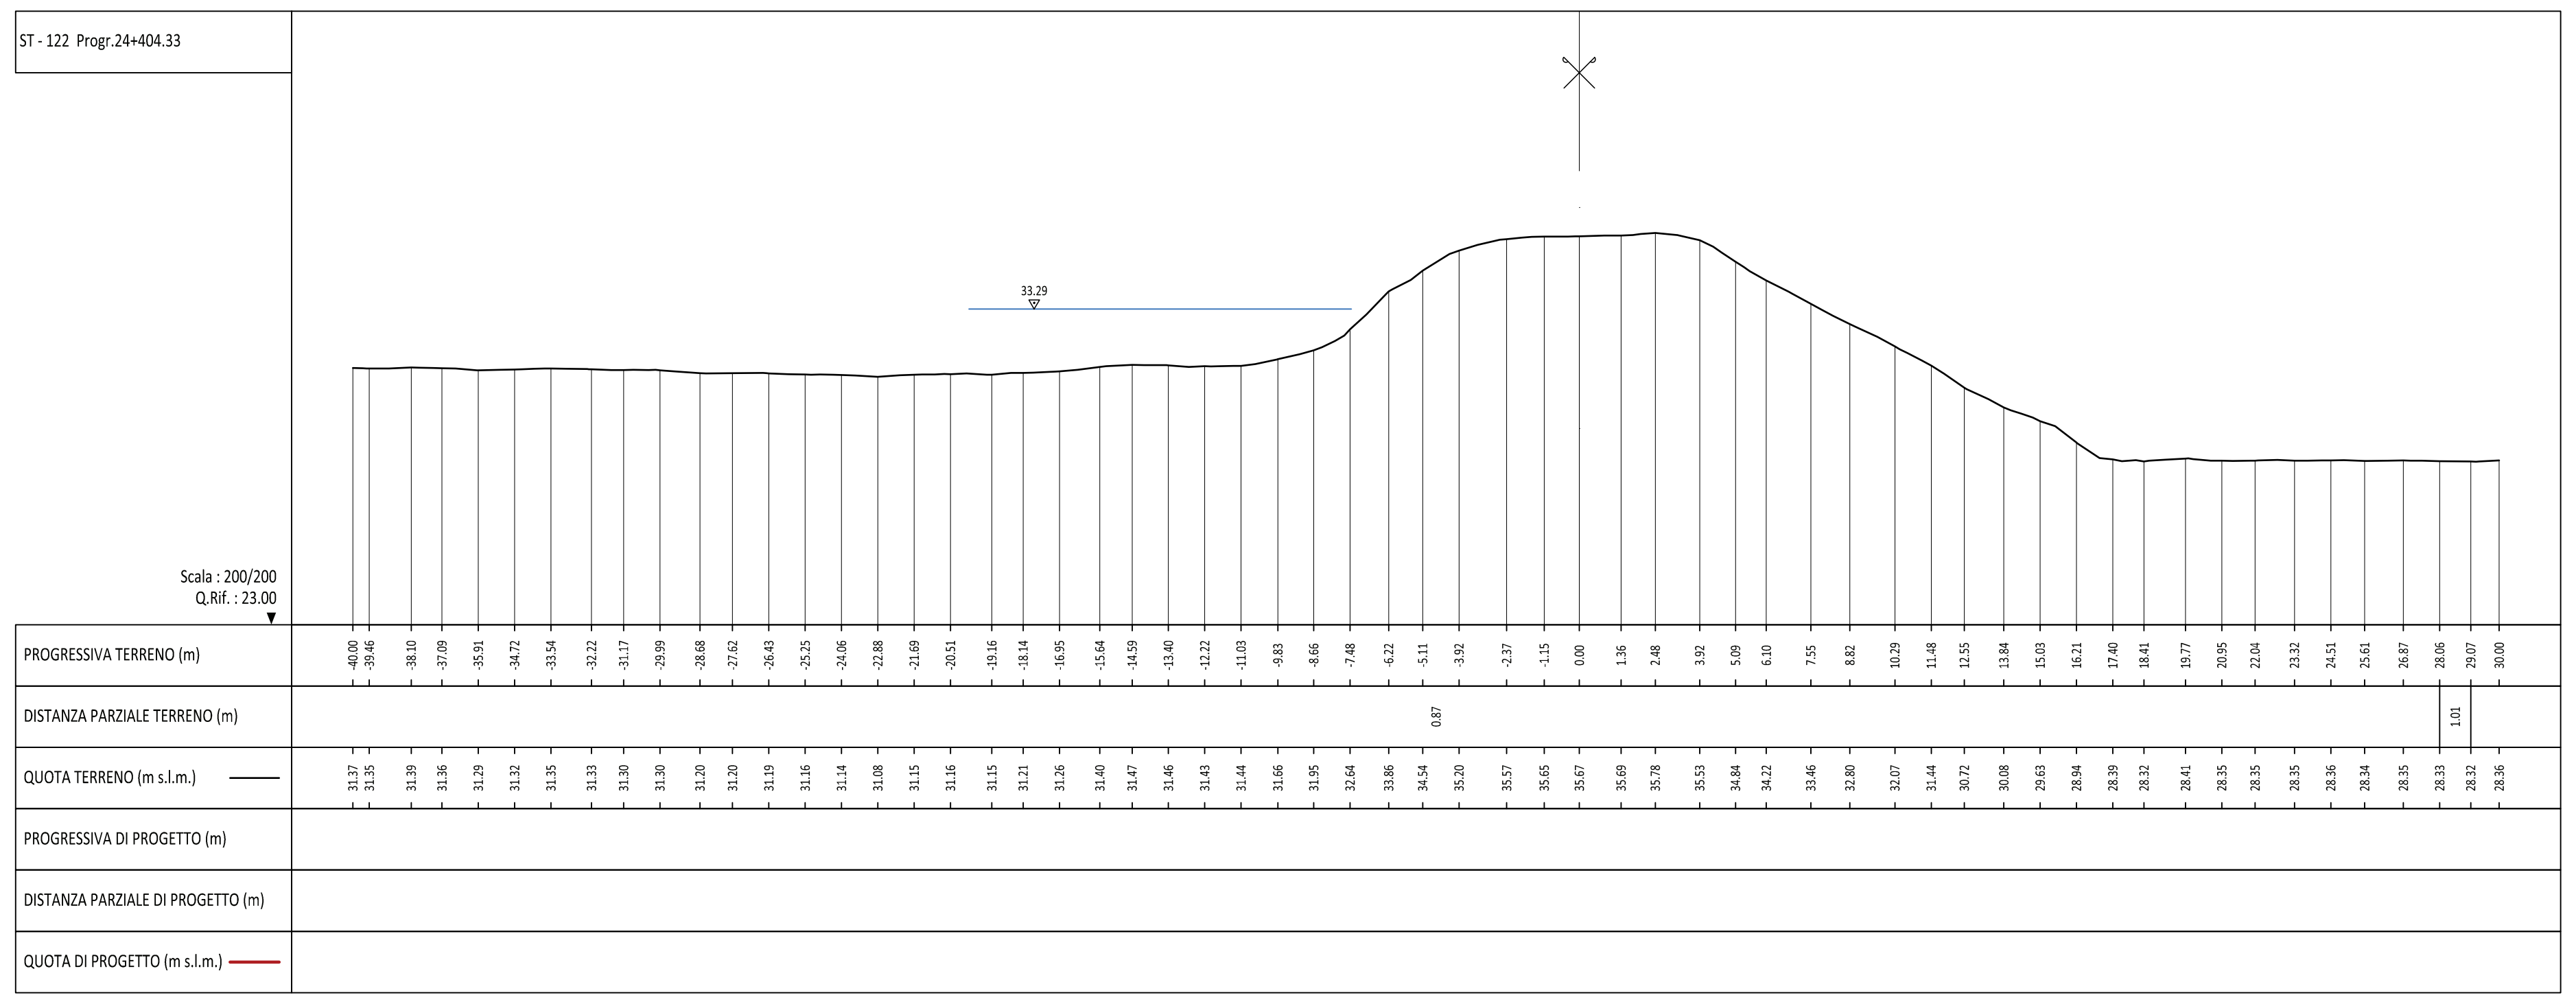
ST - 122 Progr.24+404.33
33.29
Scala : 200/200
Q.Rif. : 23.00
PROGRESSIVA TERRENO (m)
DISTANZA PARZIALE TERRENO (m)
QUOTA TERRENO (m s.l.m.)
PROGRESSIVA DI PROGETTO (m)
DISTANZA PARZIALE DI PROGETTO (m)
QUOTA DI PROGETTO (m s.l.m.)

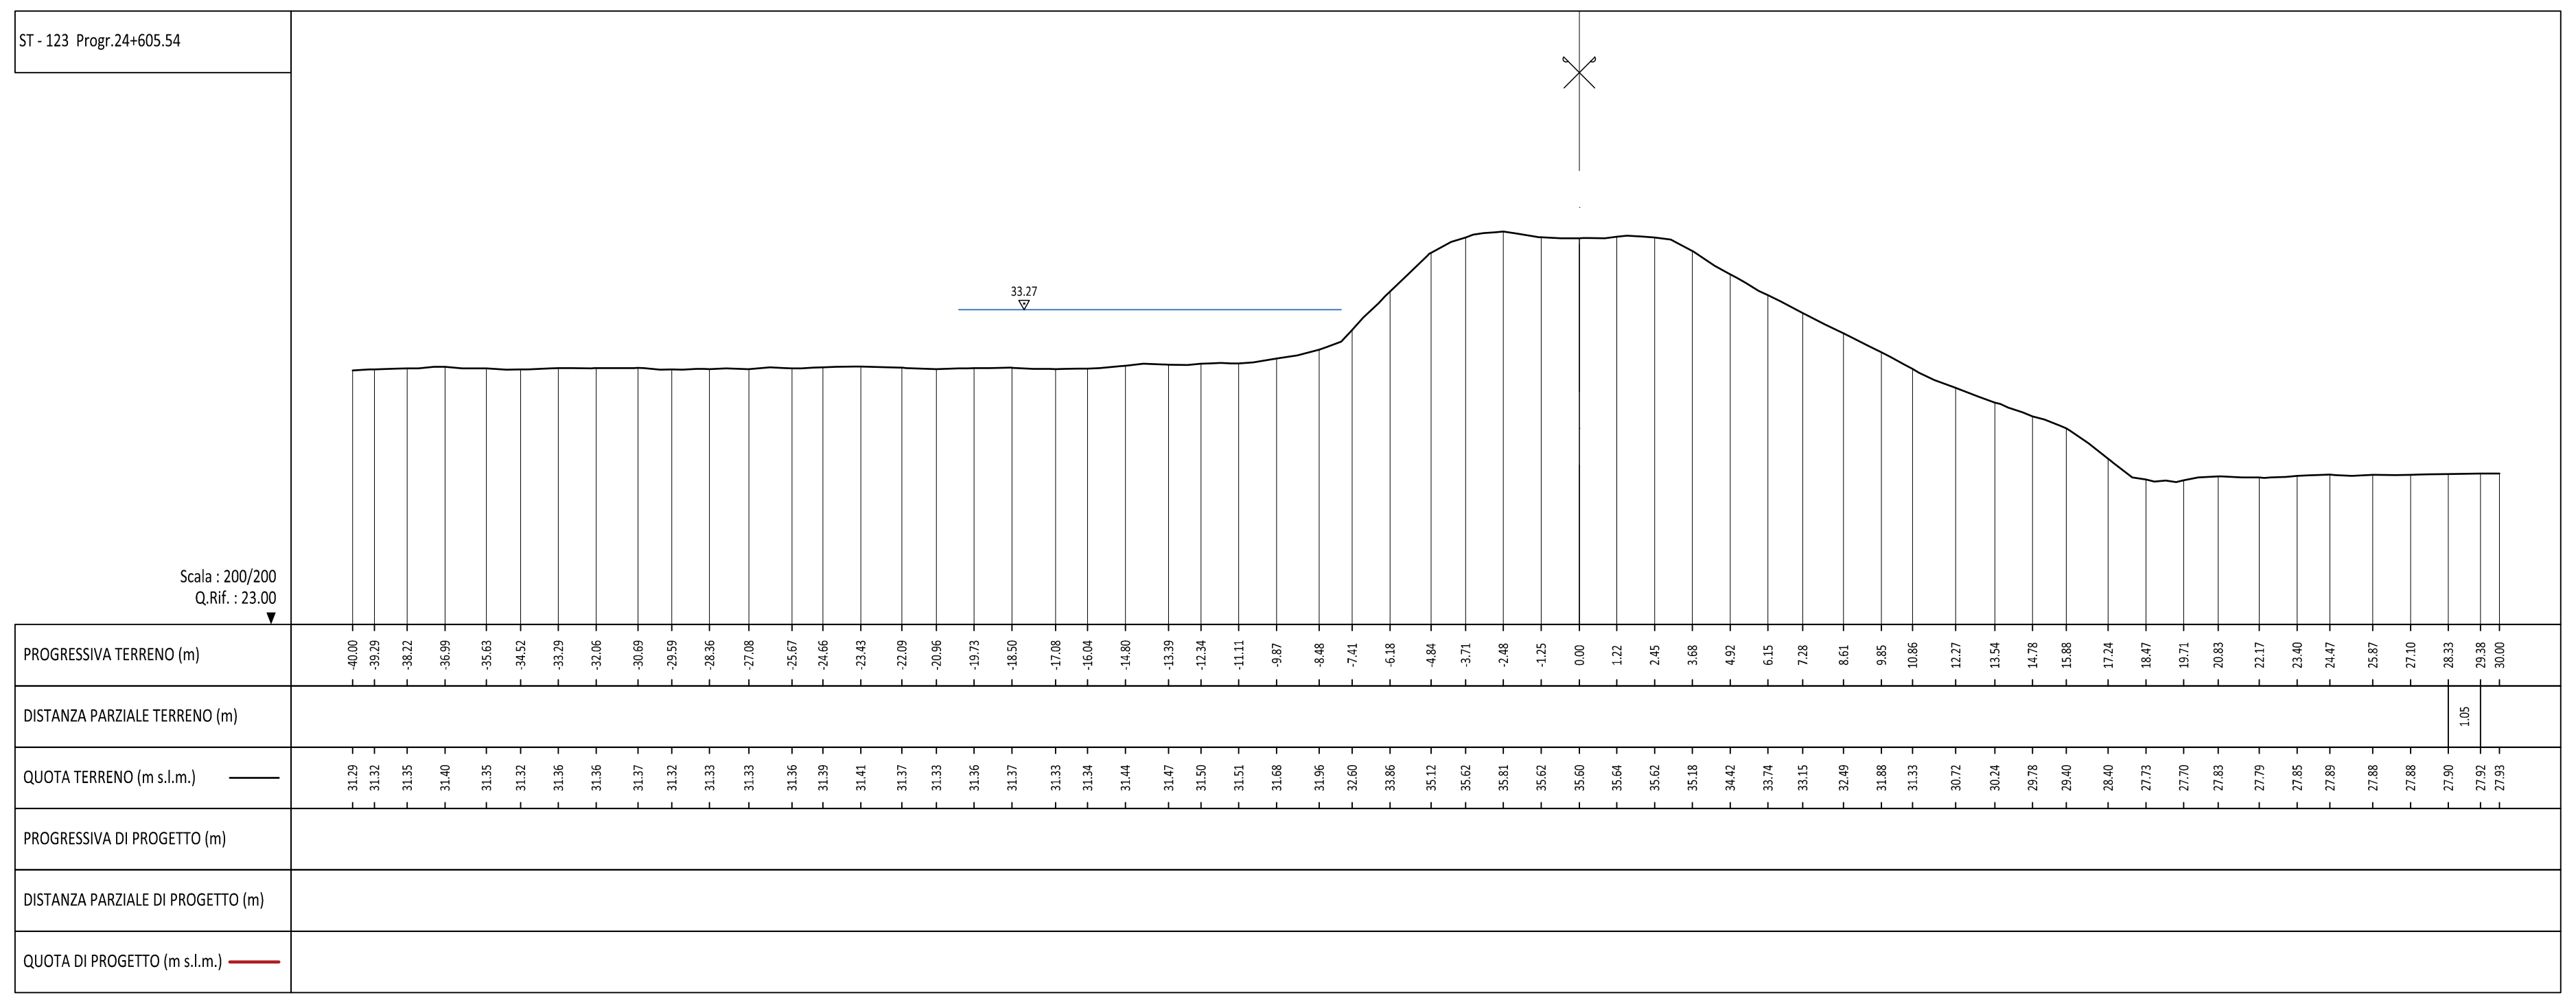
ST - 123 Progr.24+605.54
33.27
Scala : 200/200
Q.Rif. : 23.00
PROGRESSIVA TERRENO (m)
DISTANZA PARZIALE TERRENO (m)
QUOTA TERRENO (m s.l.m.)
PROGRESSIVA DI PROGETTO (m)
DISTANZA PARZIALE DI PROGETTO (m)
QUOTA DI PROGETTO (m s.l.m.)

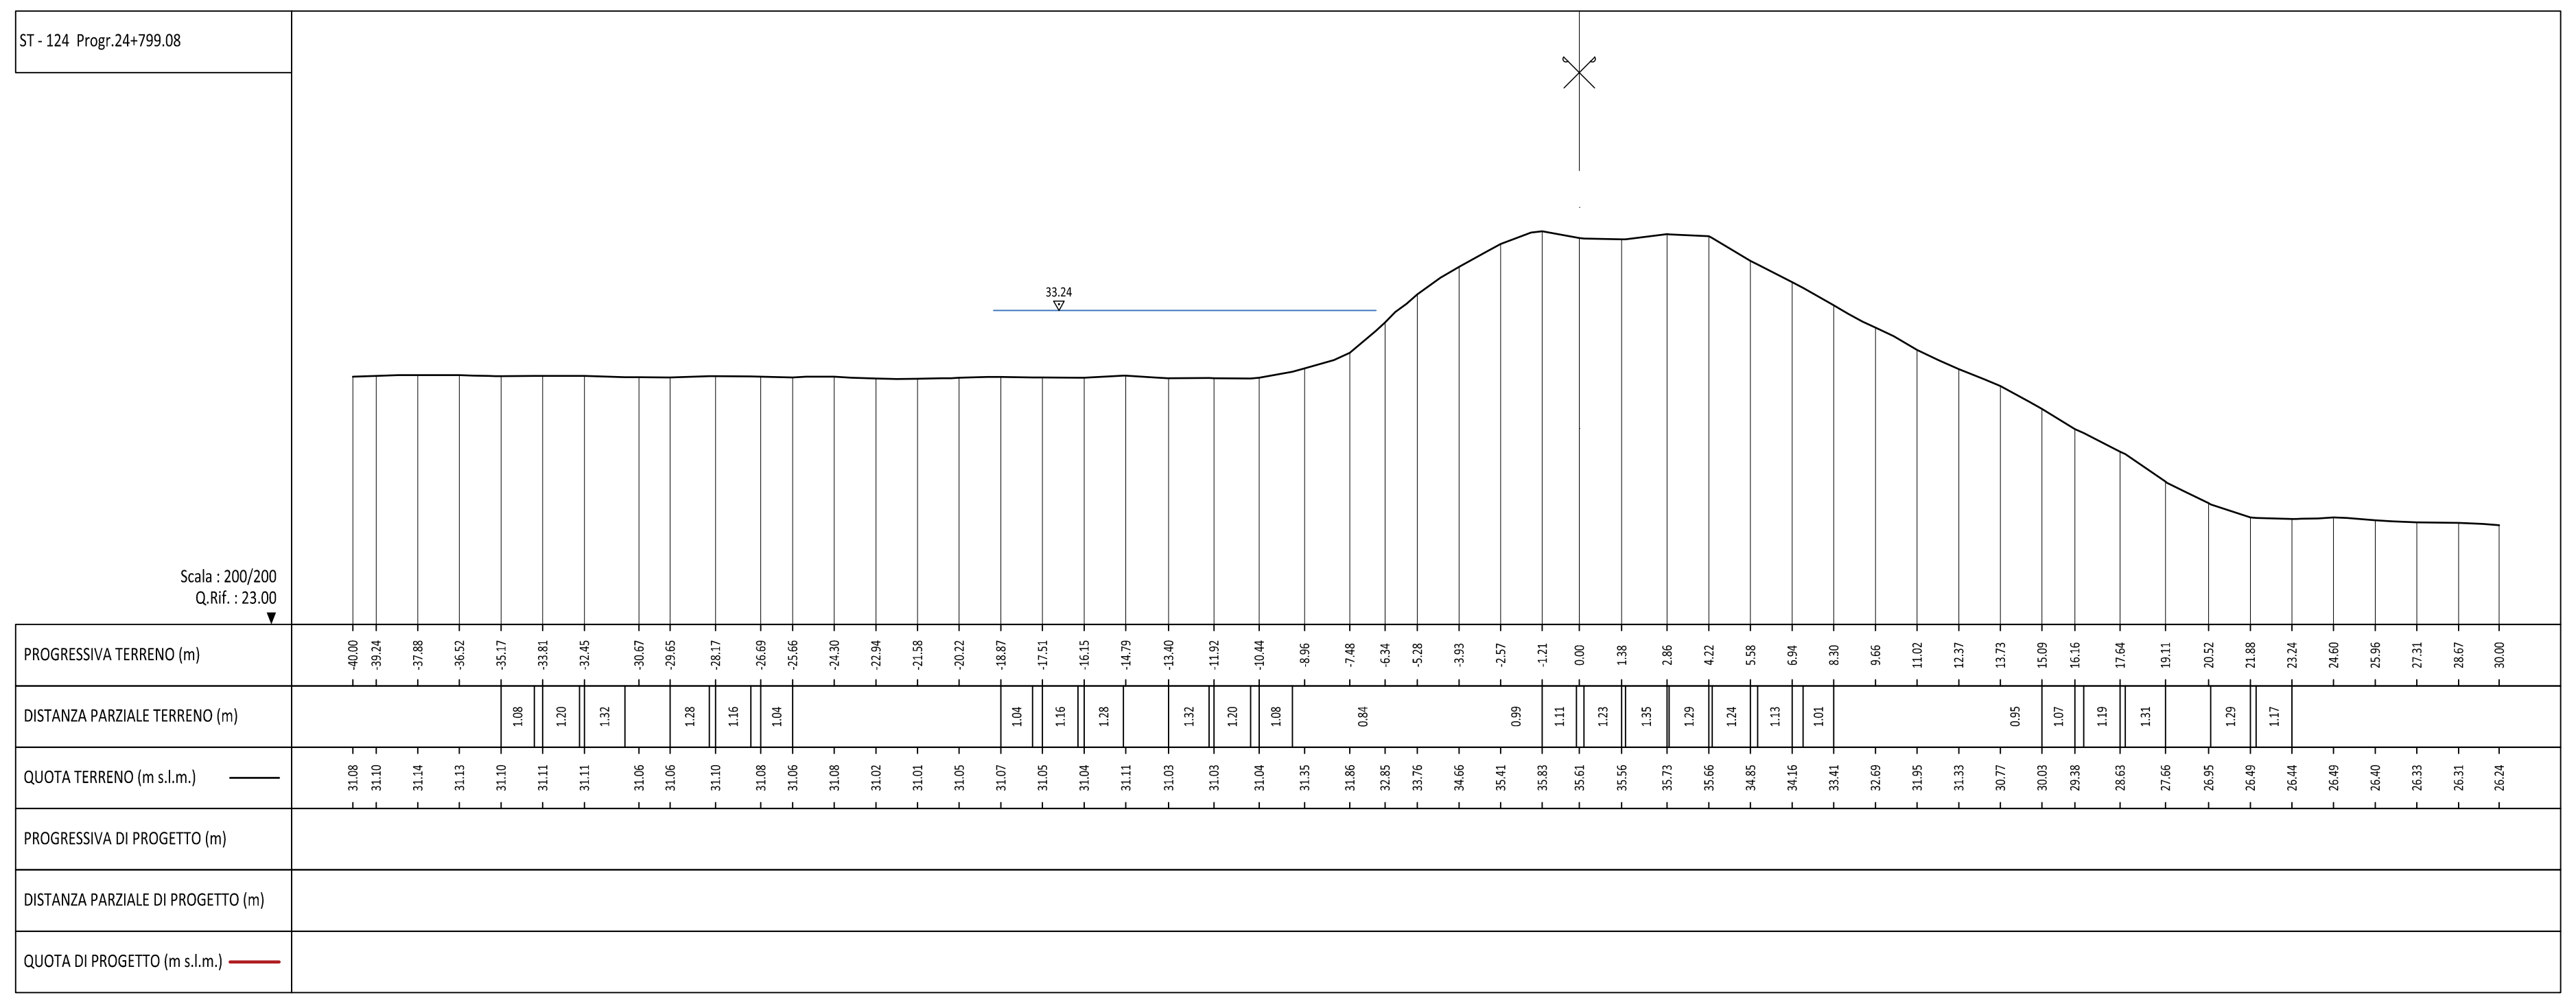
ST - 124 Progr.24+799.08
33.24
Scala : 200/200
Q.Rif. : 23.00
PROGRESSIVA TERRENO (m)
DISTANZA PARZIALE TERRENO (m)
QUOTA TERRENO (m s.l.m.)
PROGRESSIVA DI PROGETTO (m)
DISTANZA PARZIALE DI PROGETTO (m)
QUOTA DI PROGETTO (m s.l.m.)

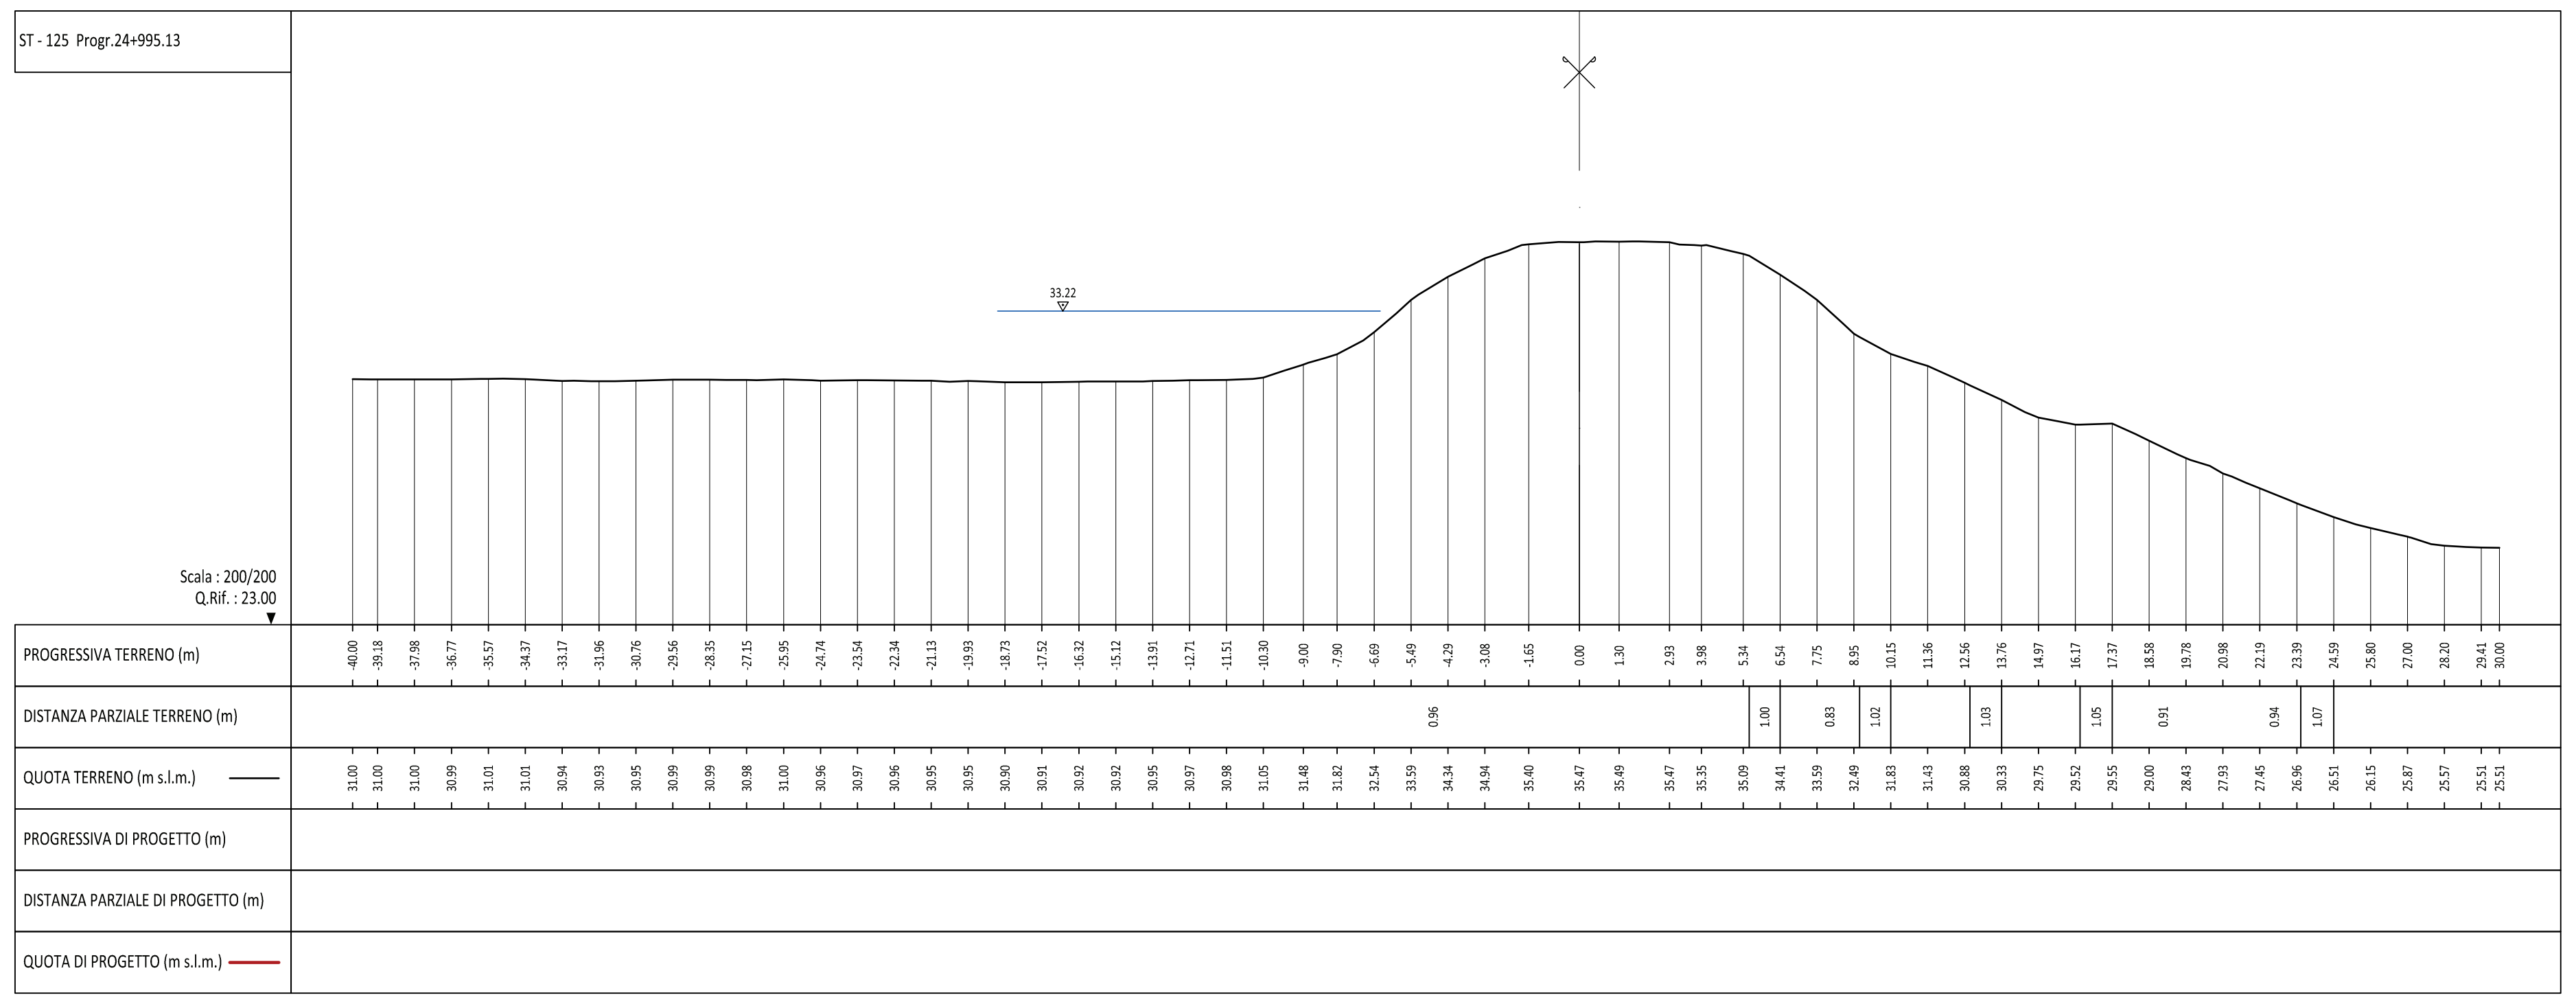
ST - 125 Progr.24+995.13
33.22
Scala : 200/200
Q.Rif. : 23.00
PROGRESSIVA TERRENO (m)
DISTANZA PARZIALE TERRENO (m)
QUOTA TERRENO (m s.l.m.)
PROGRESSIVA DI PROGETTO (m)
DISTANZA PARZIALE DI PROGETTO (m)
QUOTA DI PROGETTO (m s.l.m.)

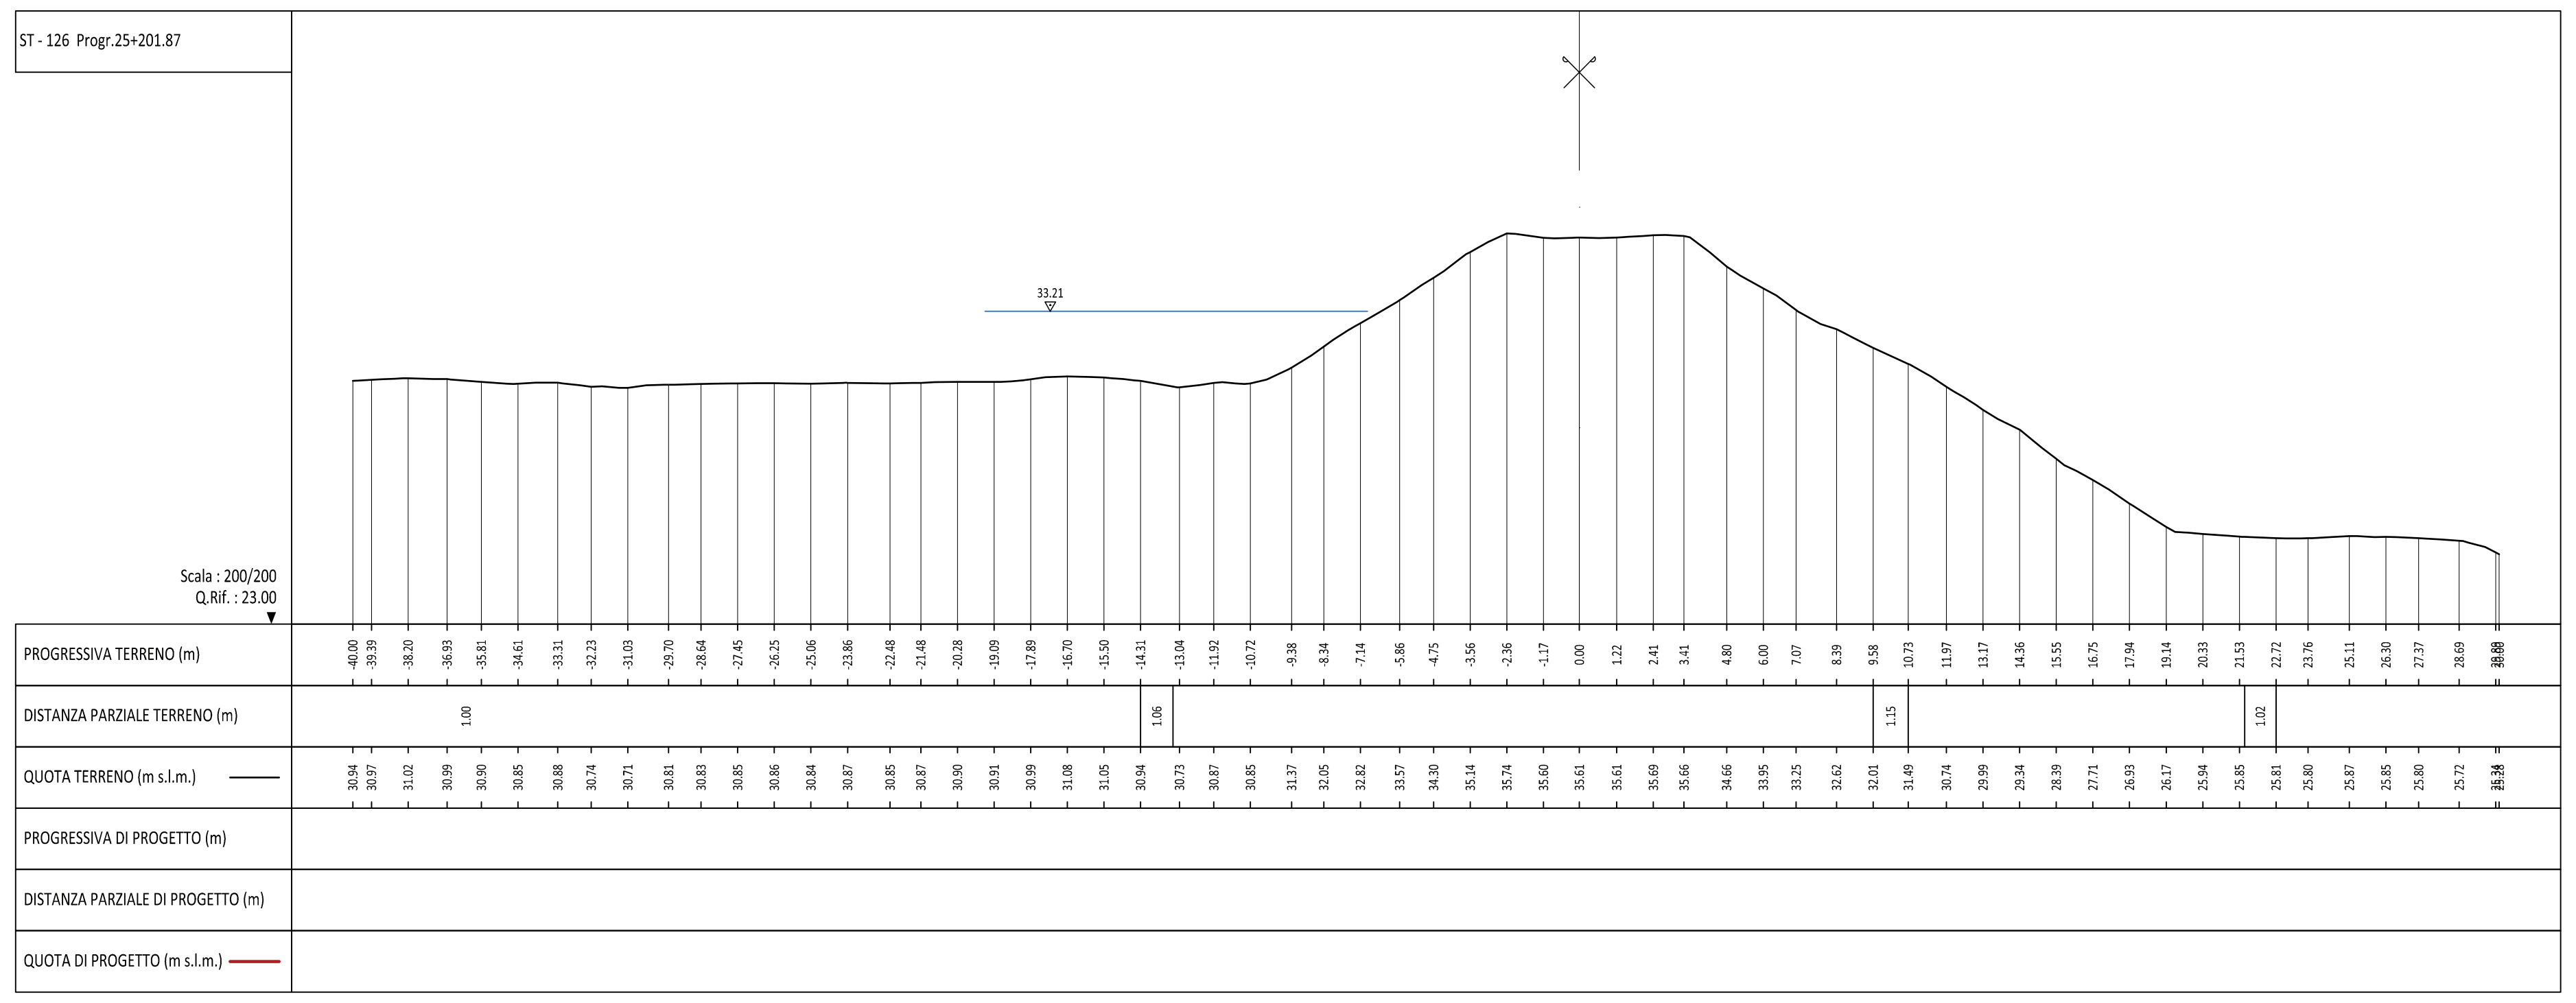
ST - 126 Progr.25+201.87
33.21
Scala : 200/200
Q.Rif. : 23.00
PROGRESSIVA TERRENO (m)
DISTANZA PARZIALE TERRENO (m)
QUOTA TERRENO (m s.l.m.)
PROGRESSIVA DI PROGETTO (m)
DISTANZA PARZIALE DI PROGETTO (m)
QUOTA DI PROGETTO (m s.l.m.)

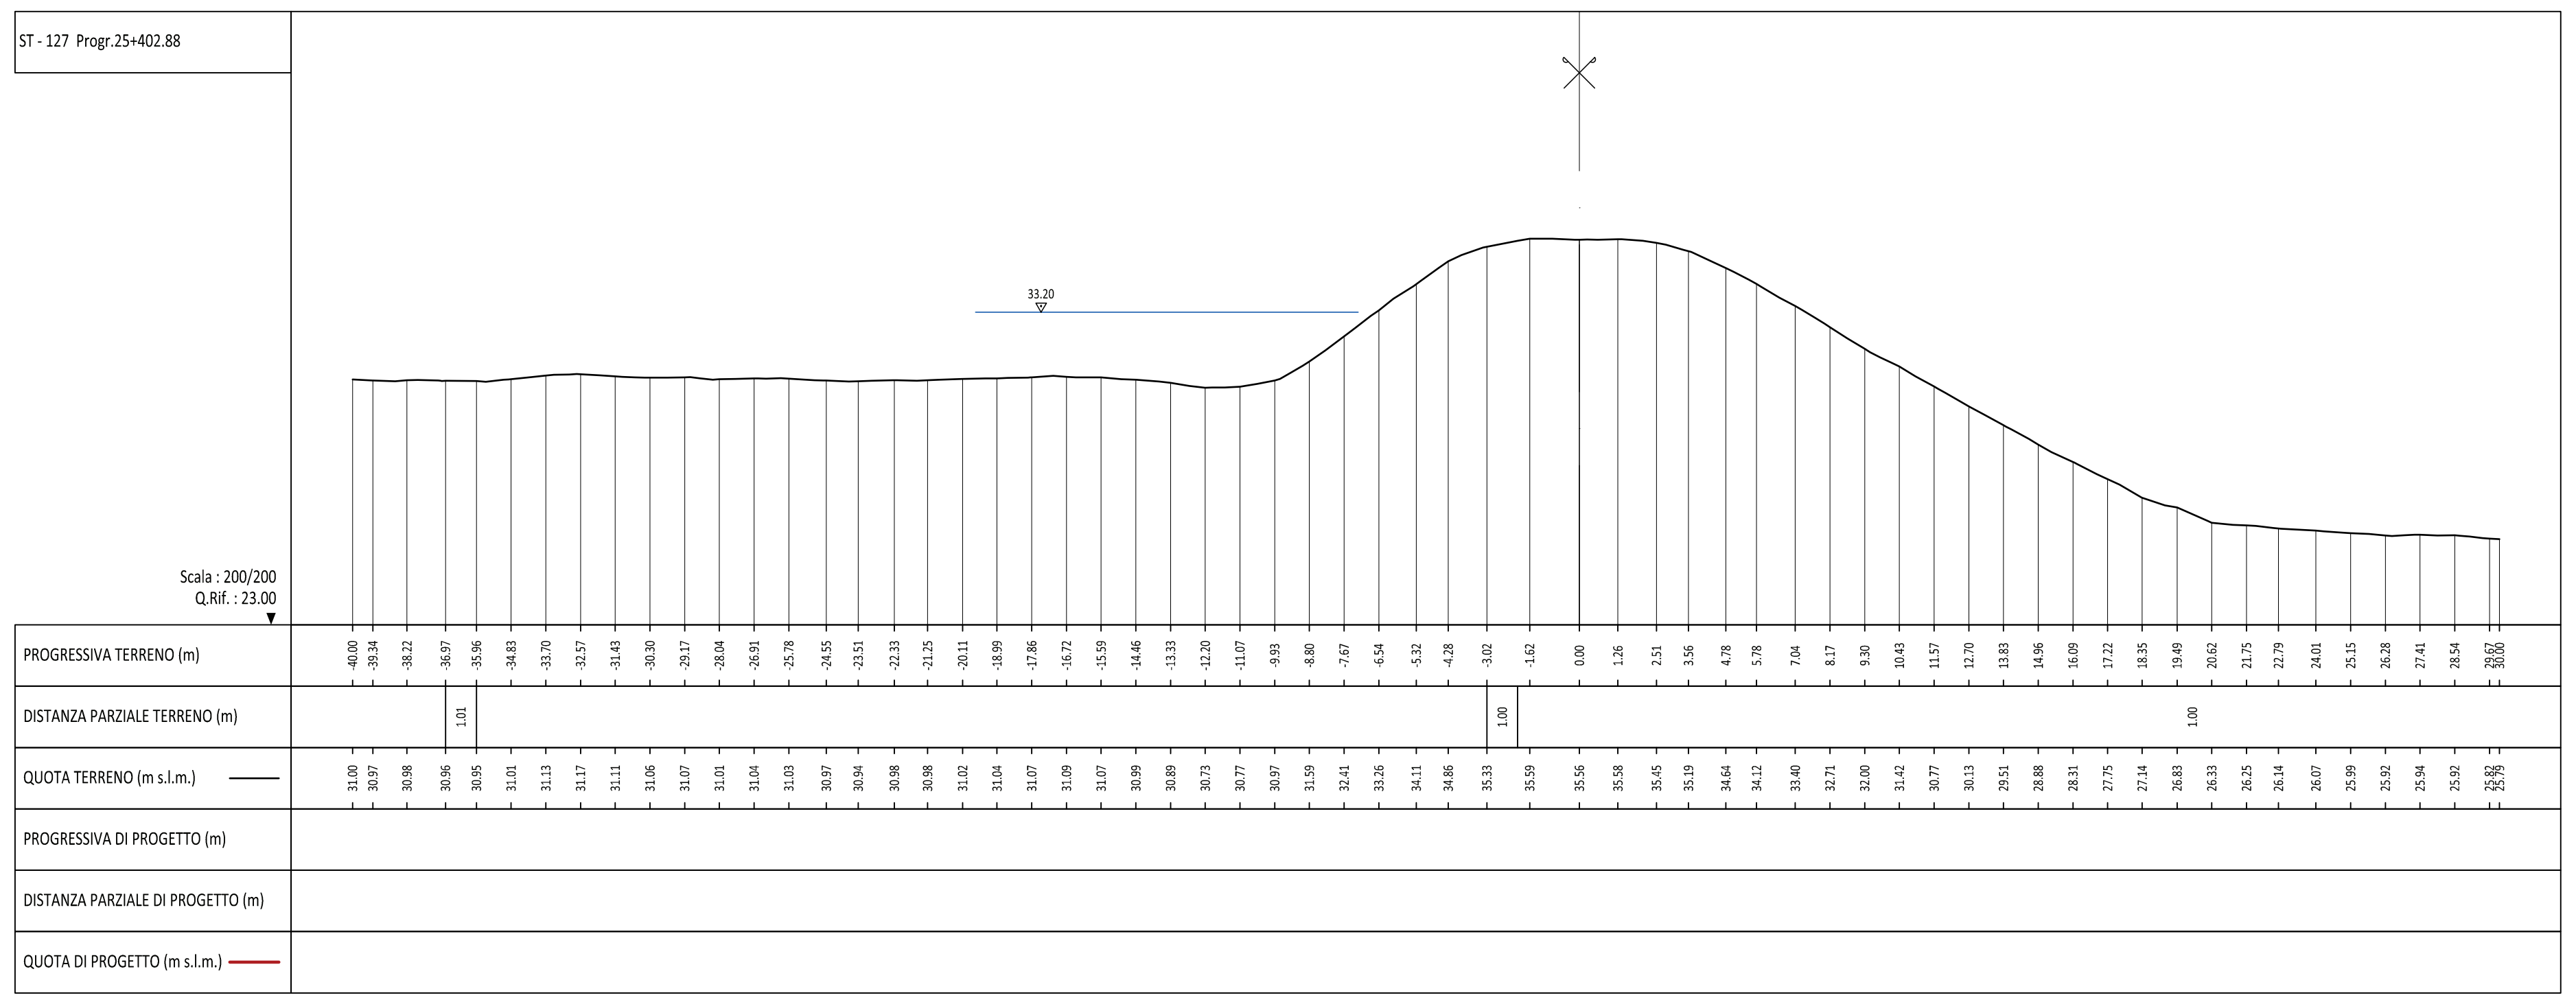
ST - 127 Progr.25+402.88
33.20
Scala : 200/200
Q.Rif. : 23.00
PROGRESSIVA TERRENO (m)
DISTANZA PARZIALE TERRENO (m)
QUOTA TERRENO (m s.l.m.)
PROGRESSIVA DI PROGETTO (m)
DISTANZA PARZIALE DI PROGETTO (m)
QUOTA DI PROGETTO (m s.l.m.)

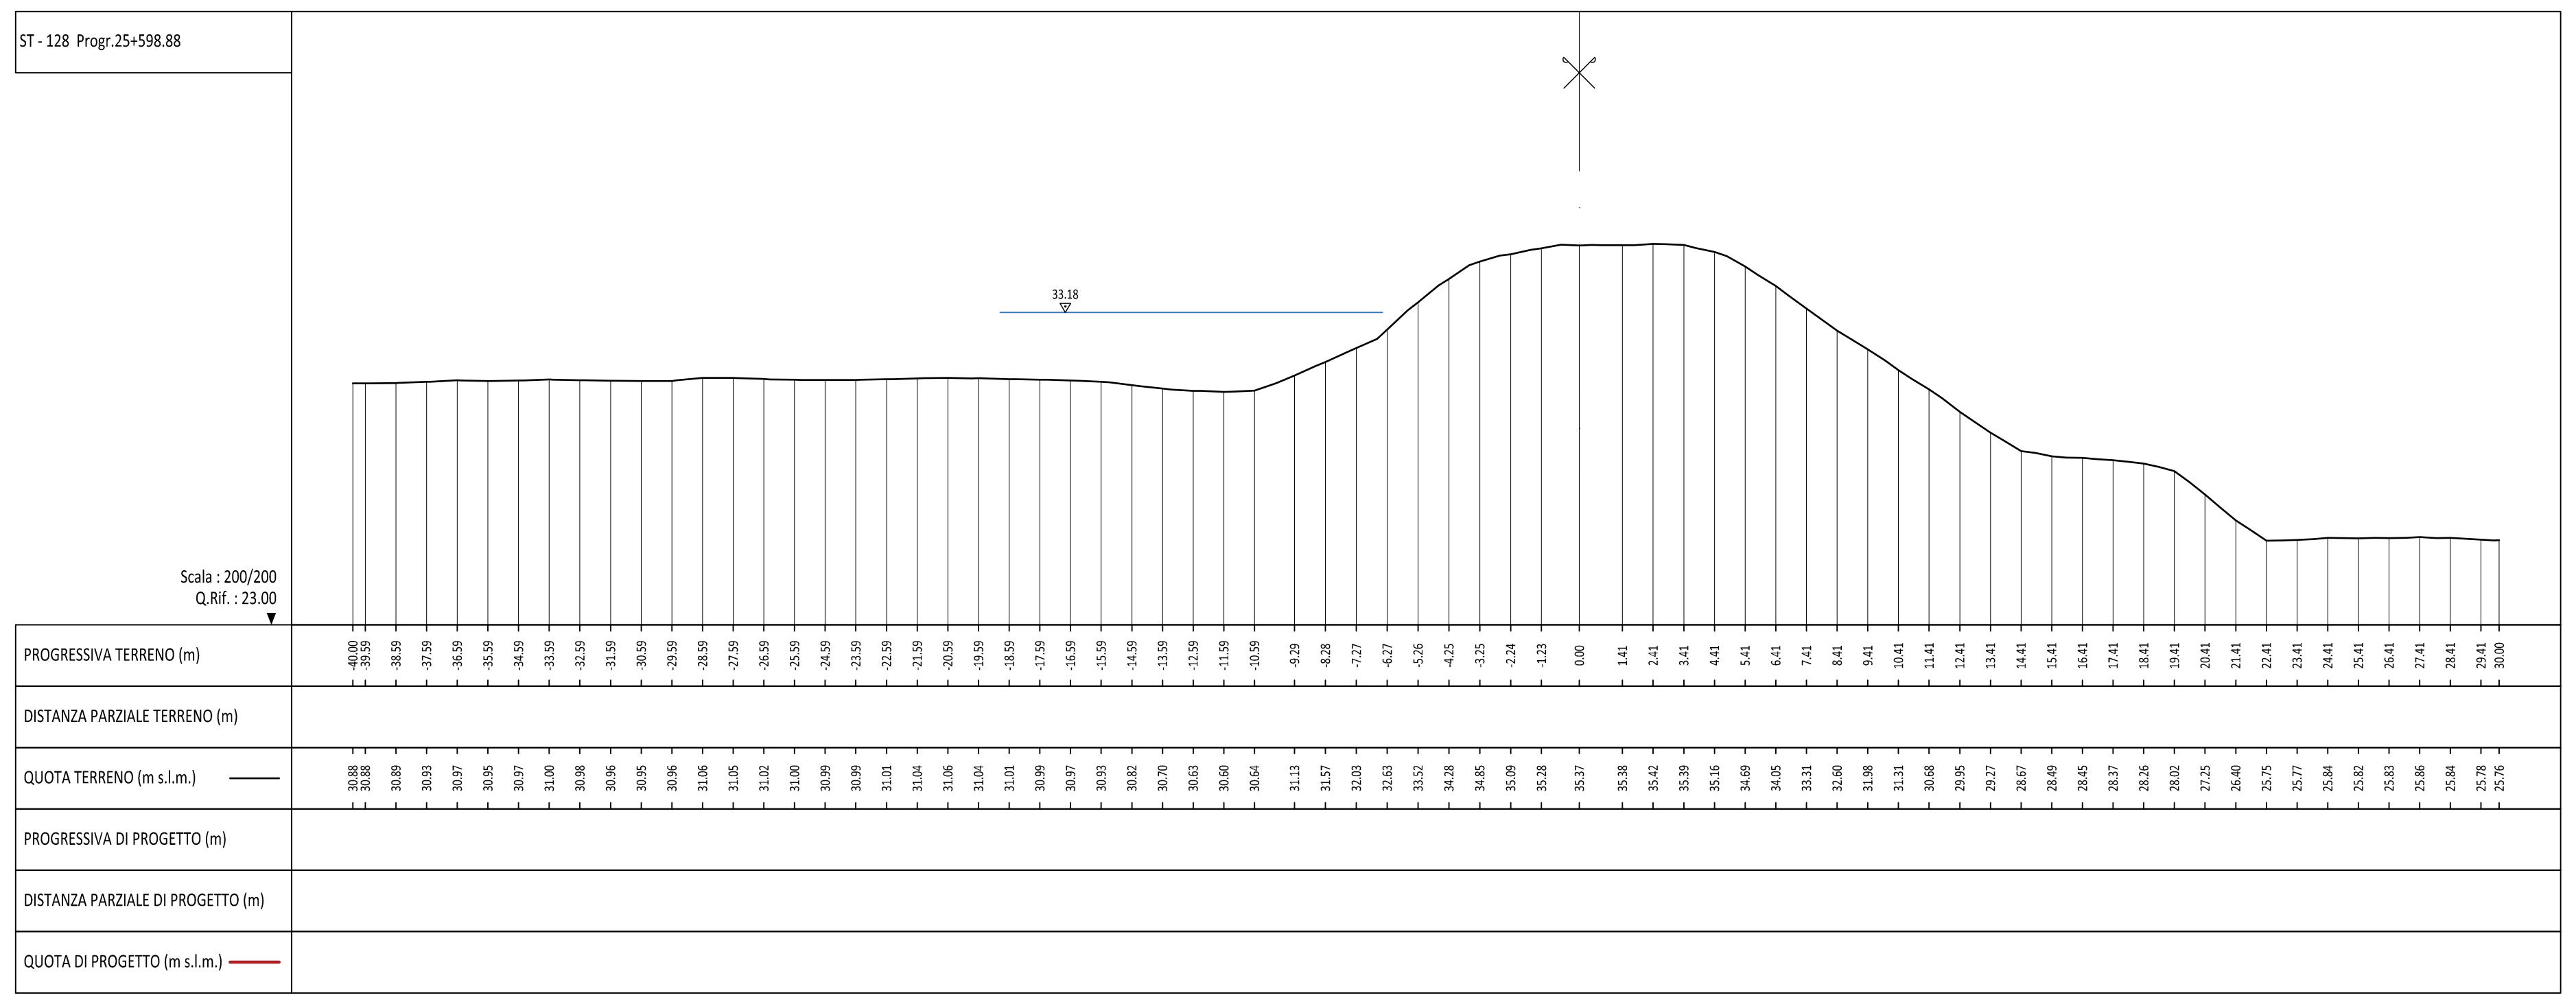
ST - 128 Progr.25+598.88
33.18
Scala : 200/200
Q.Rif. : 23.00
PROGRESSIVA TERRENO (m)
DISTANZA PARZIALE TERRENO (m)
QUOTA TERRENO (m s.l.m.)
PROGRESSIVA DI PROGETTO (m)
DISTANZA PARZIALE DI PROGETTO (m)
QUOTA DI PROGETTO (m s.l.m.)

LEGENDA TEMATISMI

- Quota di progetto del rialzo arginale (franco + 1 m sulla piena di progetto)
- Livello della piena di progetto (TR20 - durata 12h)
- Livello di riferimento per le opere provvisionali di cantierizzazione

art ambiente risorse territorio

AIPO Agenzia Interregionale per il fiume Po

Adeguamento strutturale e funzionale del sistema arginale difensivo tramite interventi di adeguamento in quota ed in sagoma a valle della cassa fino al confine regionale per garantire il franco di 1 metro, rispetto alla piena di TR 20 anni nello stato attuale, e la stabilità e resistenza dei rilevati (MO-E-1323)

Progetto esecutivo II° stralcio - I° lotto

Il Progettista - Responsabile di progetto e delle integrazioni e prestazioni specialistiche: *Dott. Ing. Ivo FRESIA*	Il Geologo: *Dott. Geol. Giancarlo VILLA*
Il Coordinatore per la sicurezza in fase di progettazione: *Dott Ing. Giuseppe CAMPI*	VISTO: Il Responsabile del procedimento *Dott. Ing. Federica PELLEGRINI*

approvato	Dott. ing. Ivo Fresia
verificato	Dott. Ing. Giuseppe Campi
elaborato	Geom. Antonio de Filippis

1	AD	GC	FR	giugno 2018
0	AD	GC	FR	aprile 2018
rev.	sigla			data

codice elaborato 0690-04-05-047N-01

TAVOLE GENERALI DI INQUADRAMENTO

SEZIONI TRASVERSALI IN SPONDA DESTRA - TAV. 6 di 20
Scala 1:200

E2.05.09.f

01PQ-Mod07
Rev. 1
Data emissione: 02.2018

www.artambiente.org