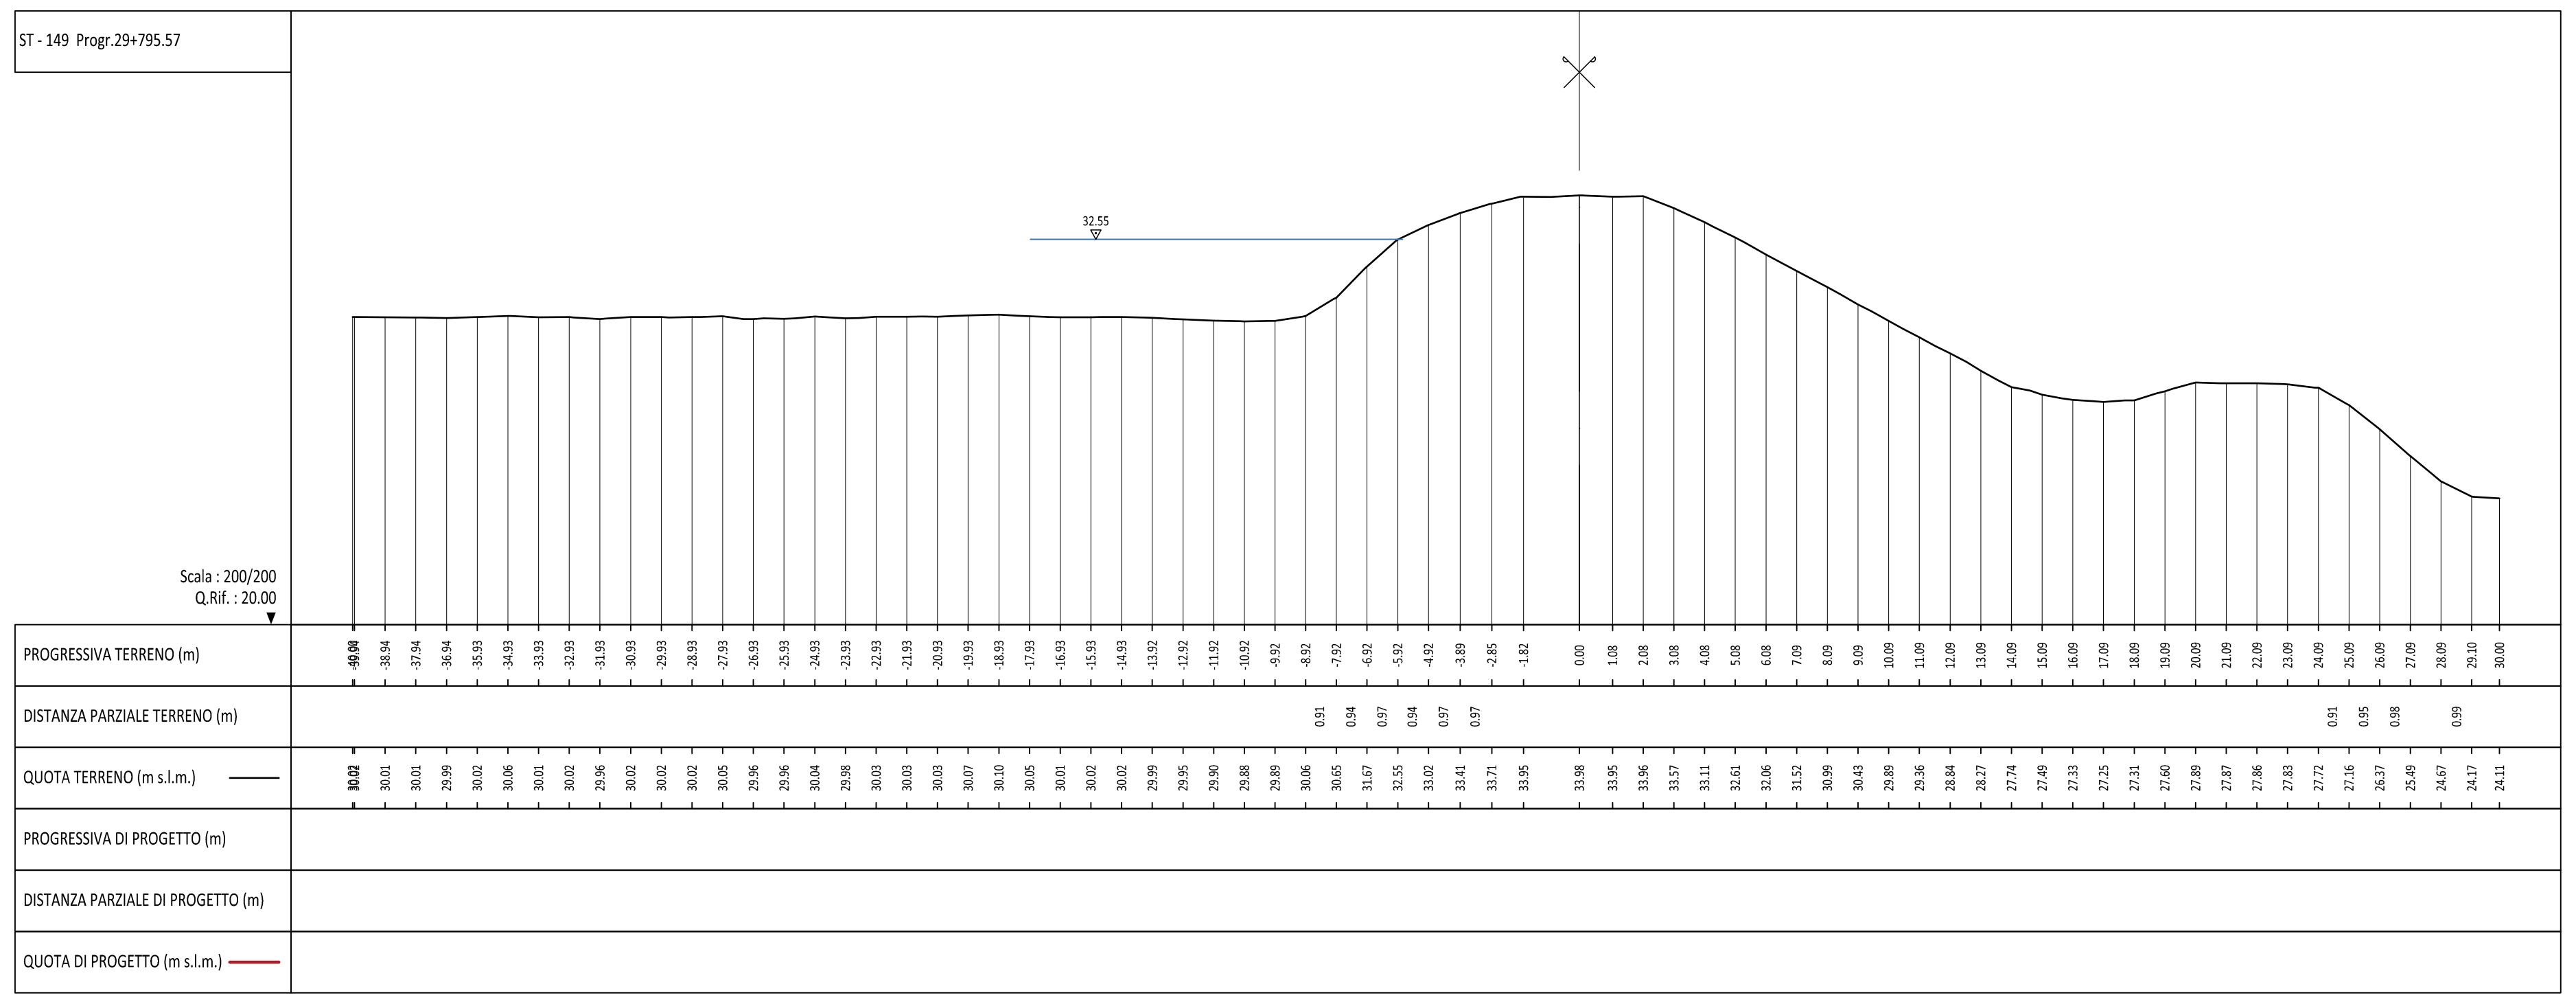
ST - 149 Progr.:29+795.57
Scala : 200/200
Q.Rif. : 20.00
32.55
PROGRESSIVA TERRENO (m)
DISTANZA PARZIALE TERRENO (m)
QUOTA TERRENO (m s.l.m.)
PROGRESSIVA DI PROGETTO (m)
DISTANZA PARZIALE DI PROGETTO (m)
QUOTA DI PROGETTO (m s.l.m.)

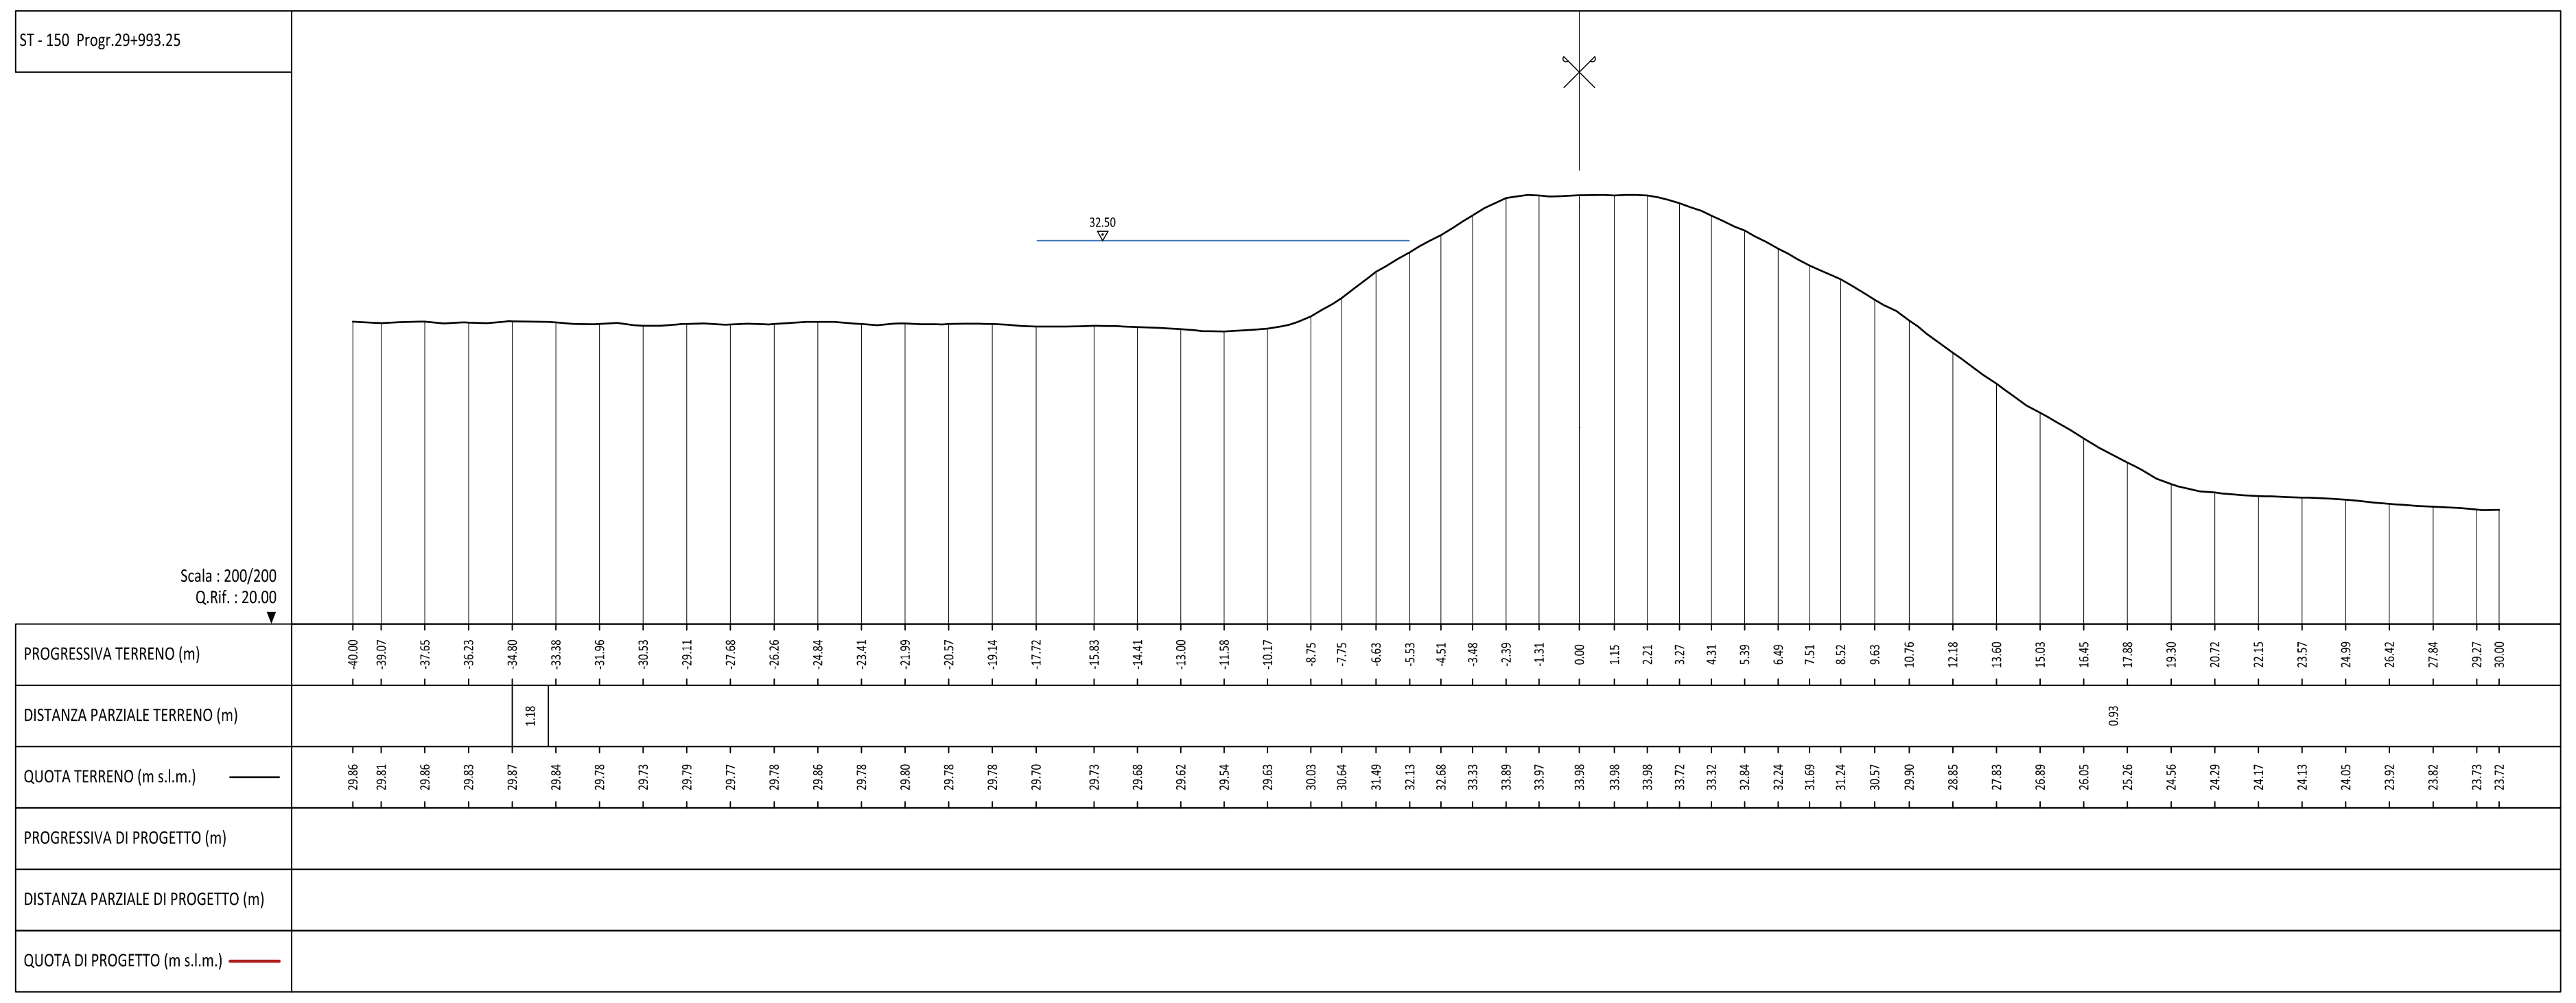
ST - 150 Progr.:29+993.25
Scala : 200/200
Q.Rif. : 20.00
32.50
PROGRESSIVA TERRENO (m)
DISTANZA PARZIALE TERRENO (m)
QUOTA TERRENO (m s.l.m.)
PROGRESSIVA DI PROGETTO (m)
DISTANZA PARZIALE DI PROGETTO (m)
QUOTA DI PROGETTO (m s.l.m.)

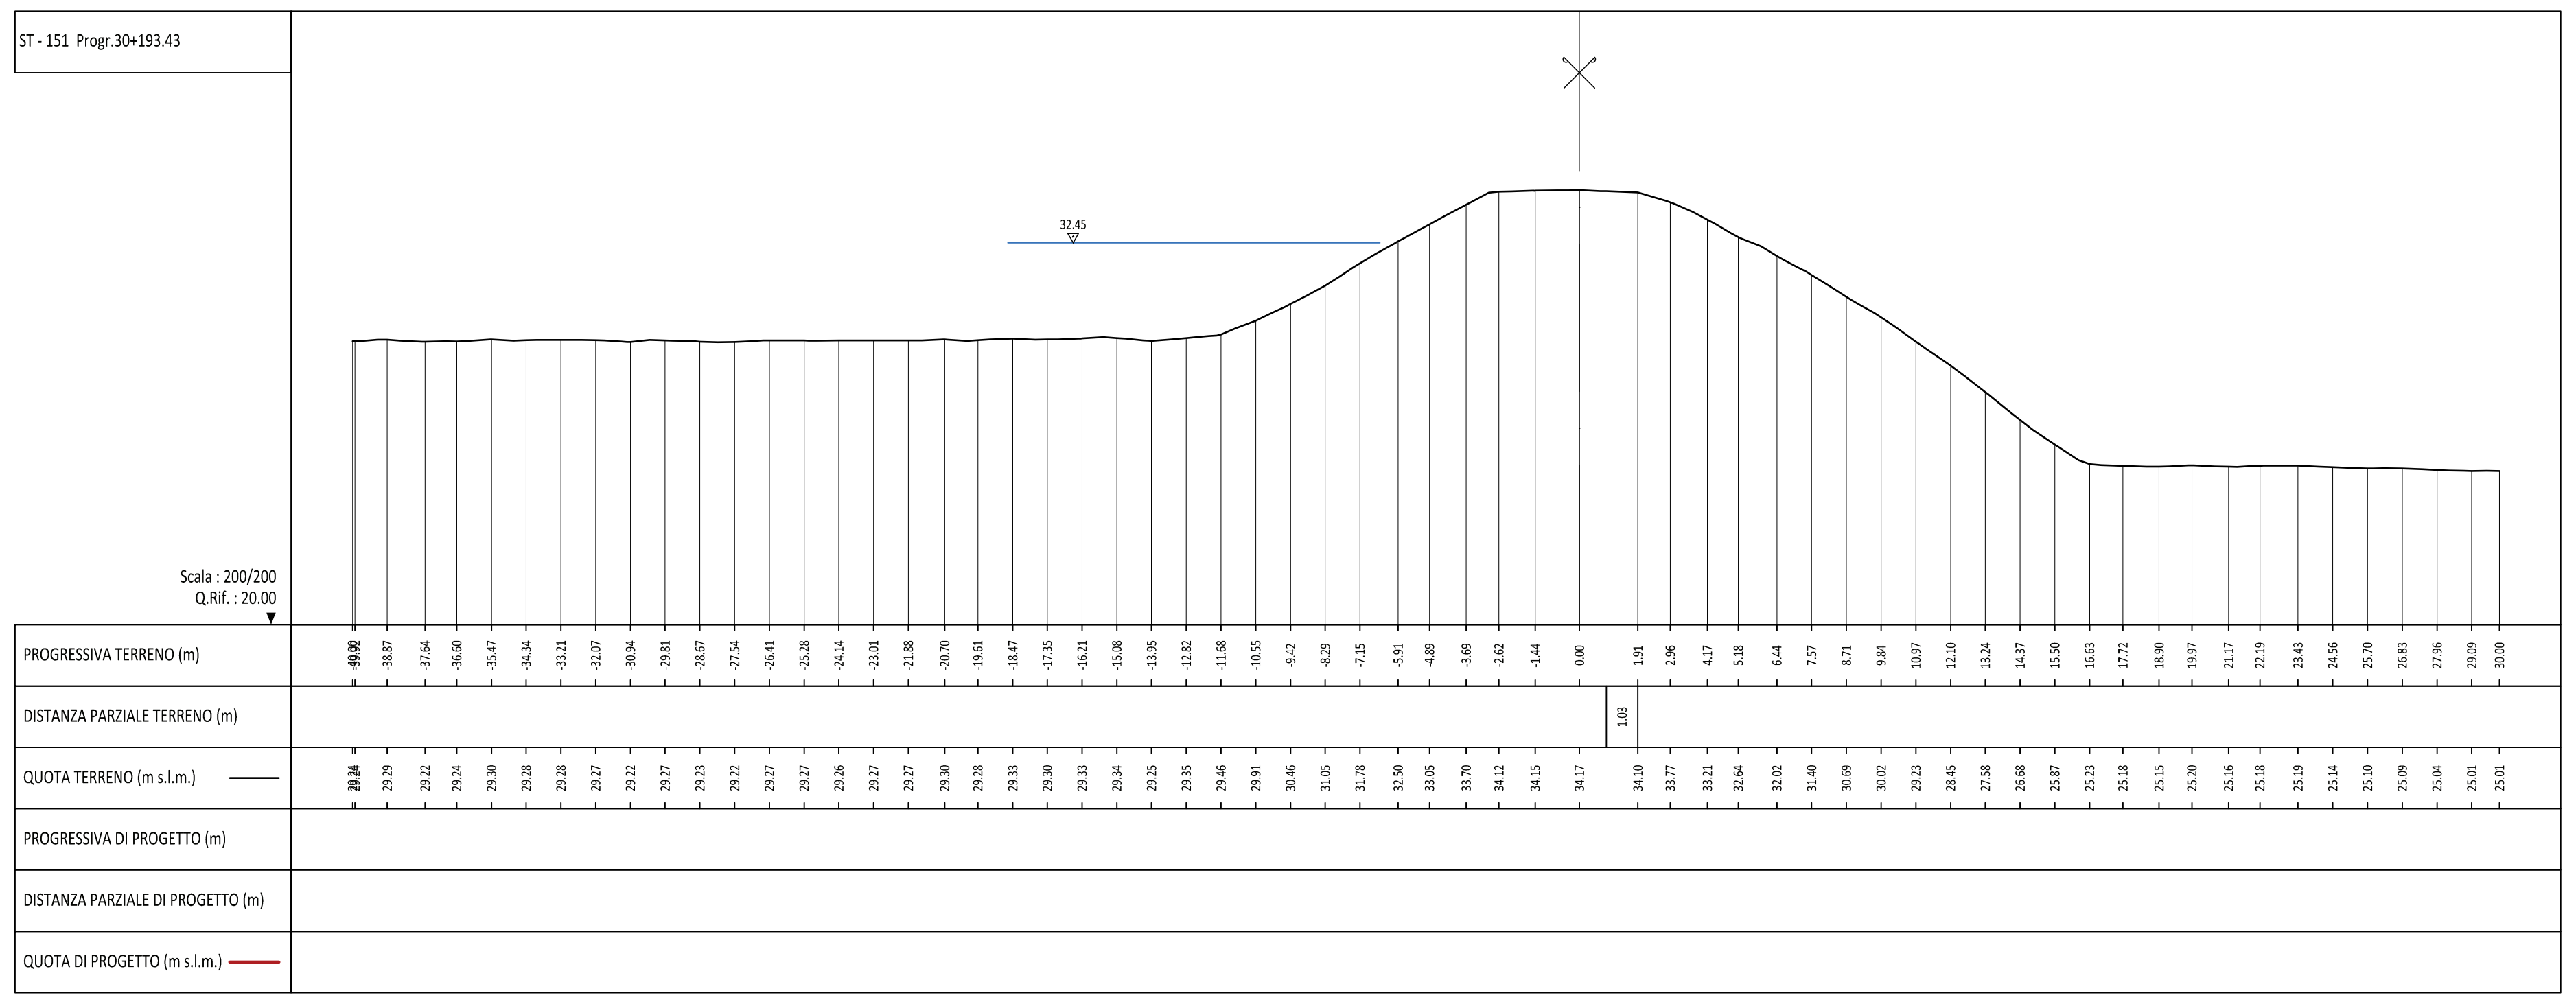
ST - 151 Progr.:30+193.43
Scala : 200/200
Q.Rif. : 20.00
32.45
PROGRESSIVA TERRENO (m)
DISTANZA PARZIALE TERRENO (m)
QUOTA TERRENO (m s.l.m.)
PROGRESSIVA DI PROGETTO (m)
DISTANZA PARZIALE DI PROGETTO (m)
QUOTA DI PROGETTO (m s.l.m.)

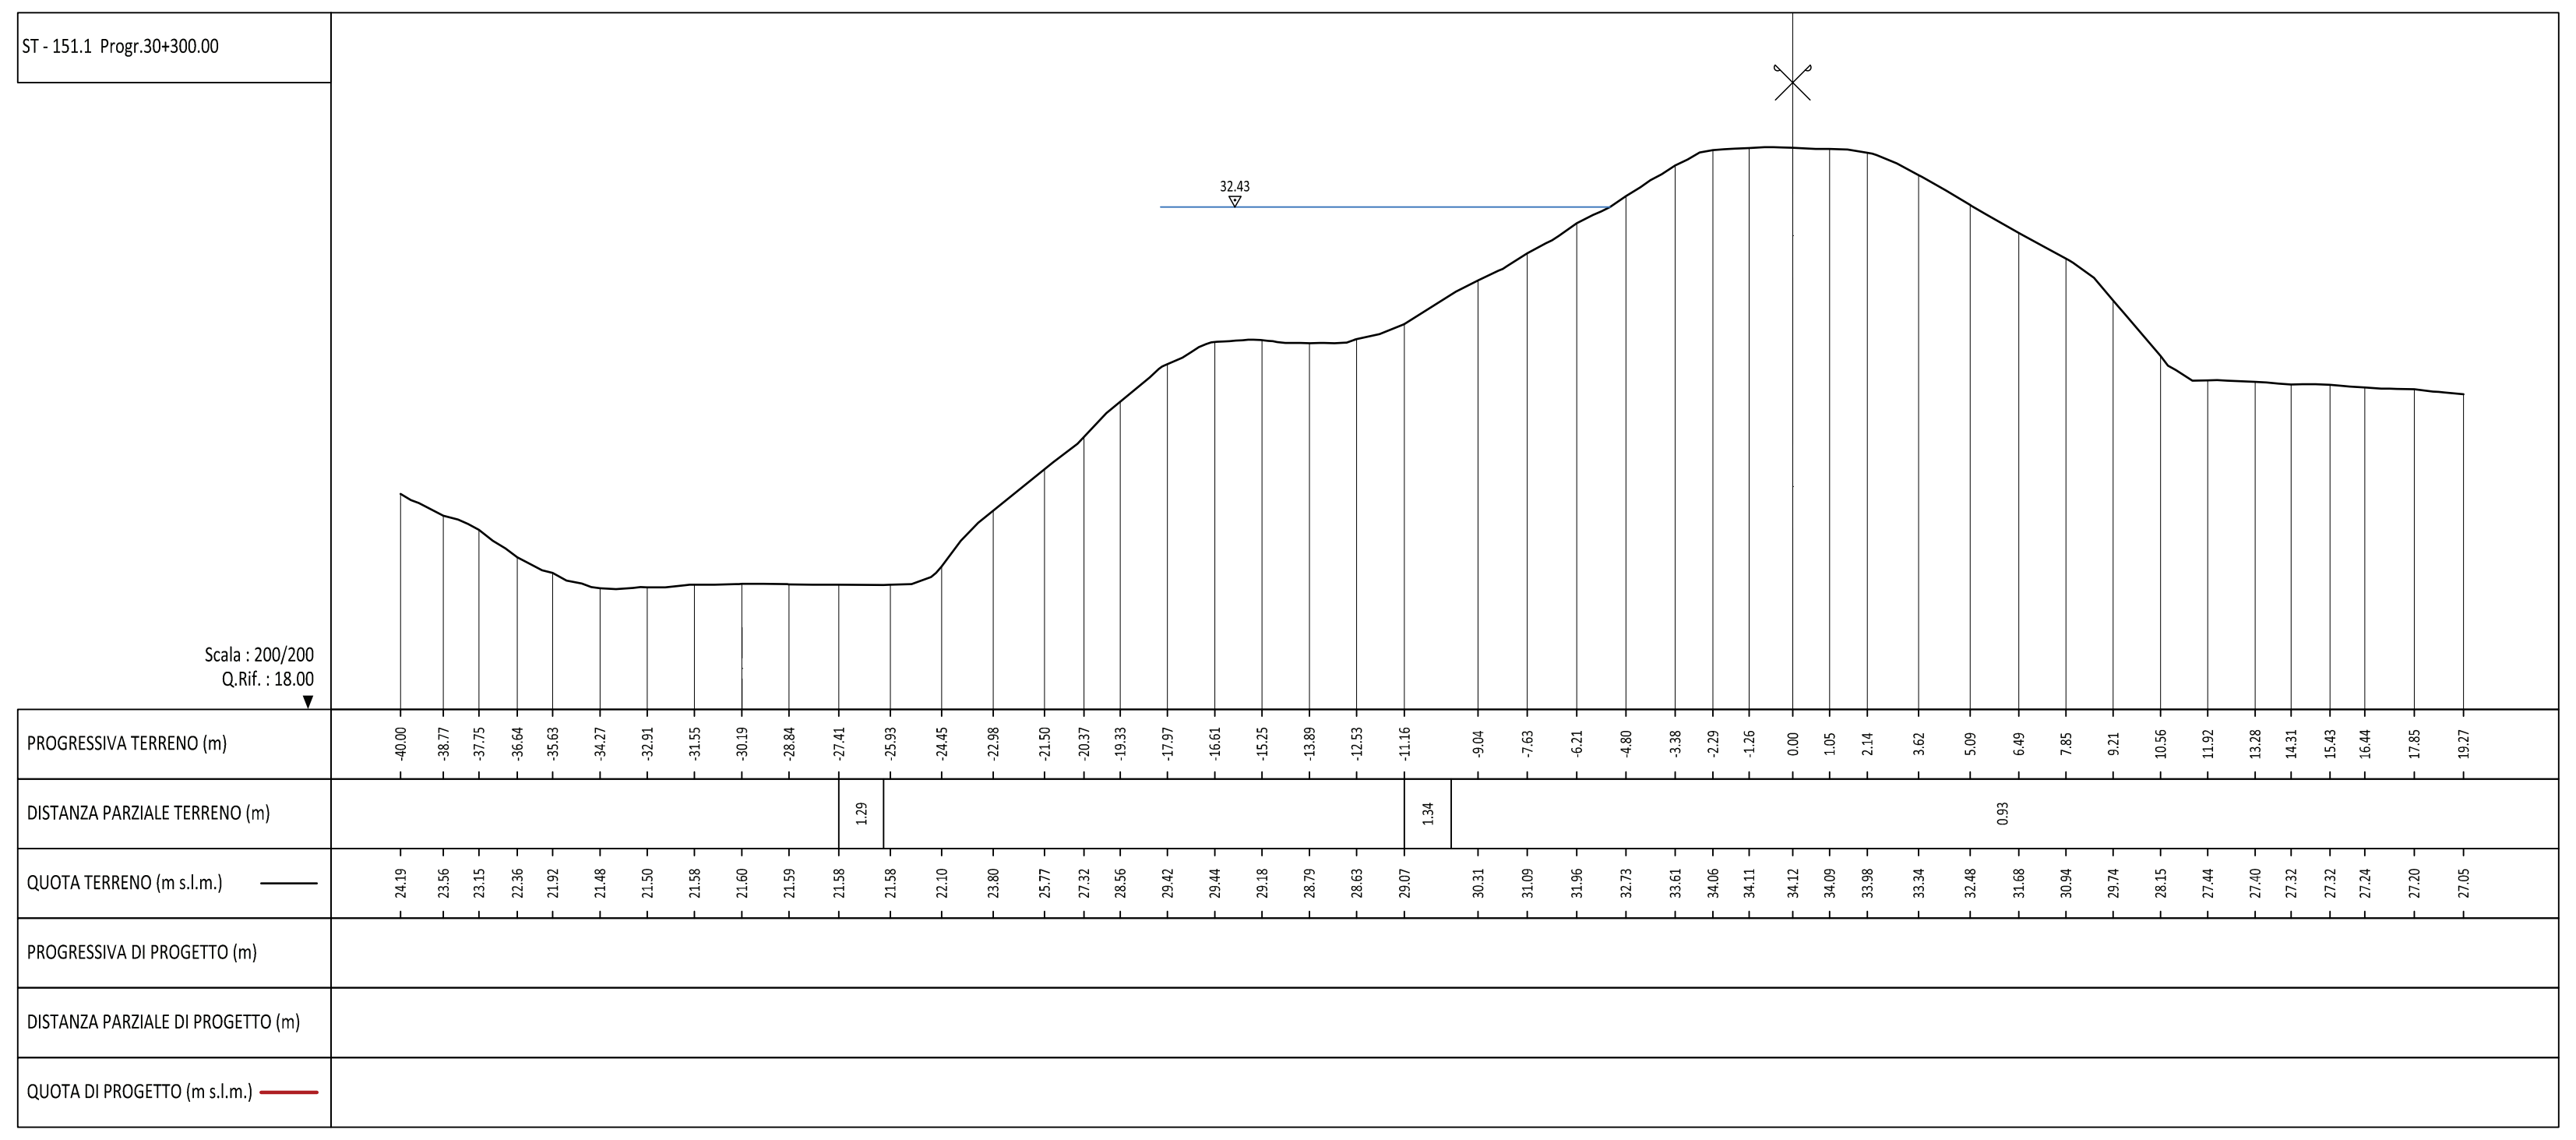
ST - 151.1 Progr.:30+300.00
Scala : 200/200
Q.Rif. : 18.00
32.43
PROGRESSIVA TERRENO (m)
DISTANZA PARZIALE TERRENO (m)
QUOTA TERRENO (m s.l.m.)
PROGRESSIVA DI PROGETTO (m)
DISTANZA PARZIALE DI PROGETTO (m)
QUOTA DI PROGETTO (m s.l.m.)

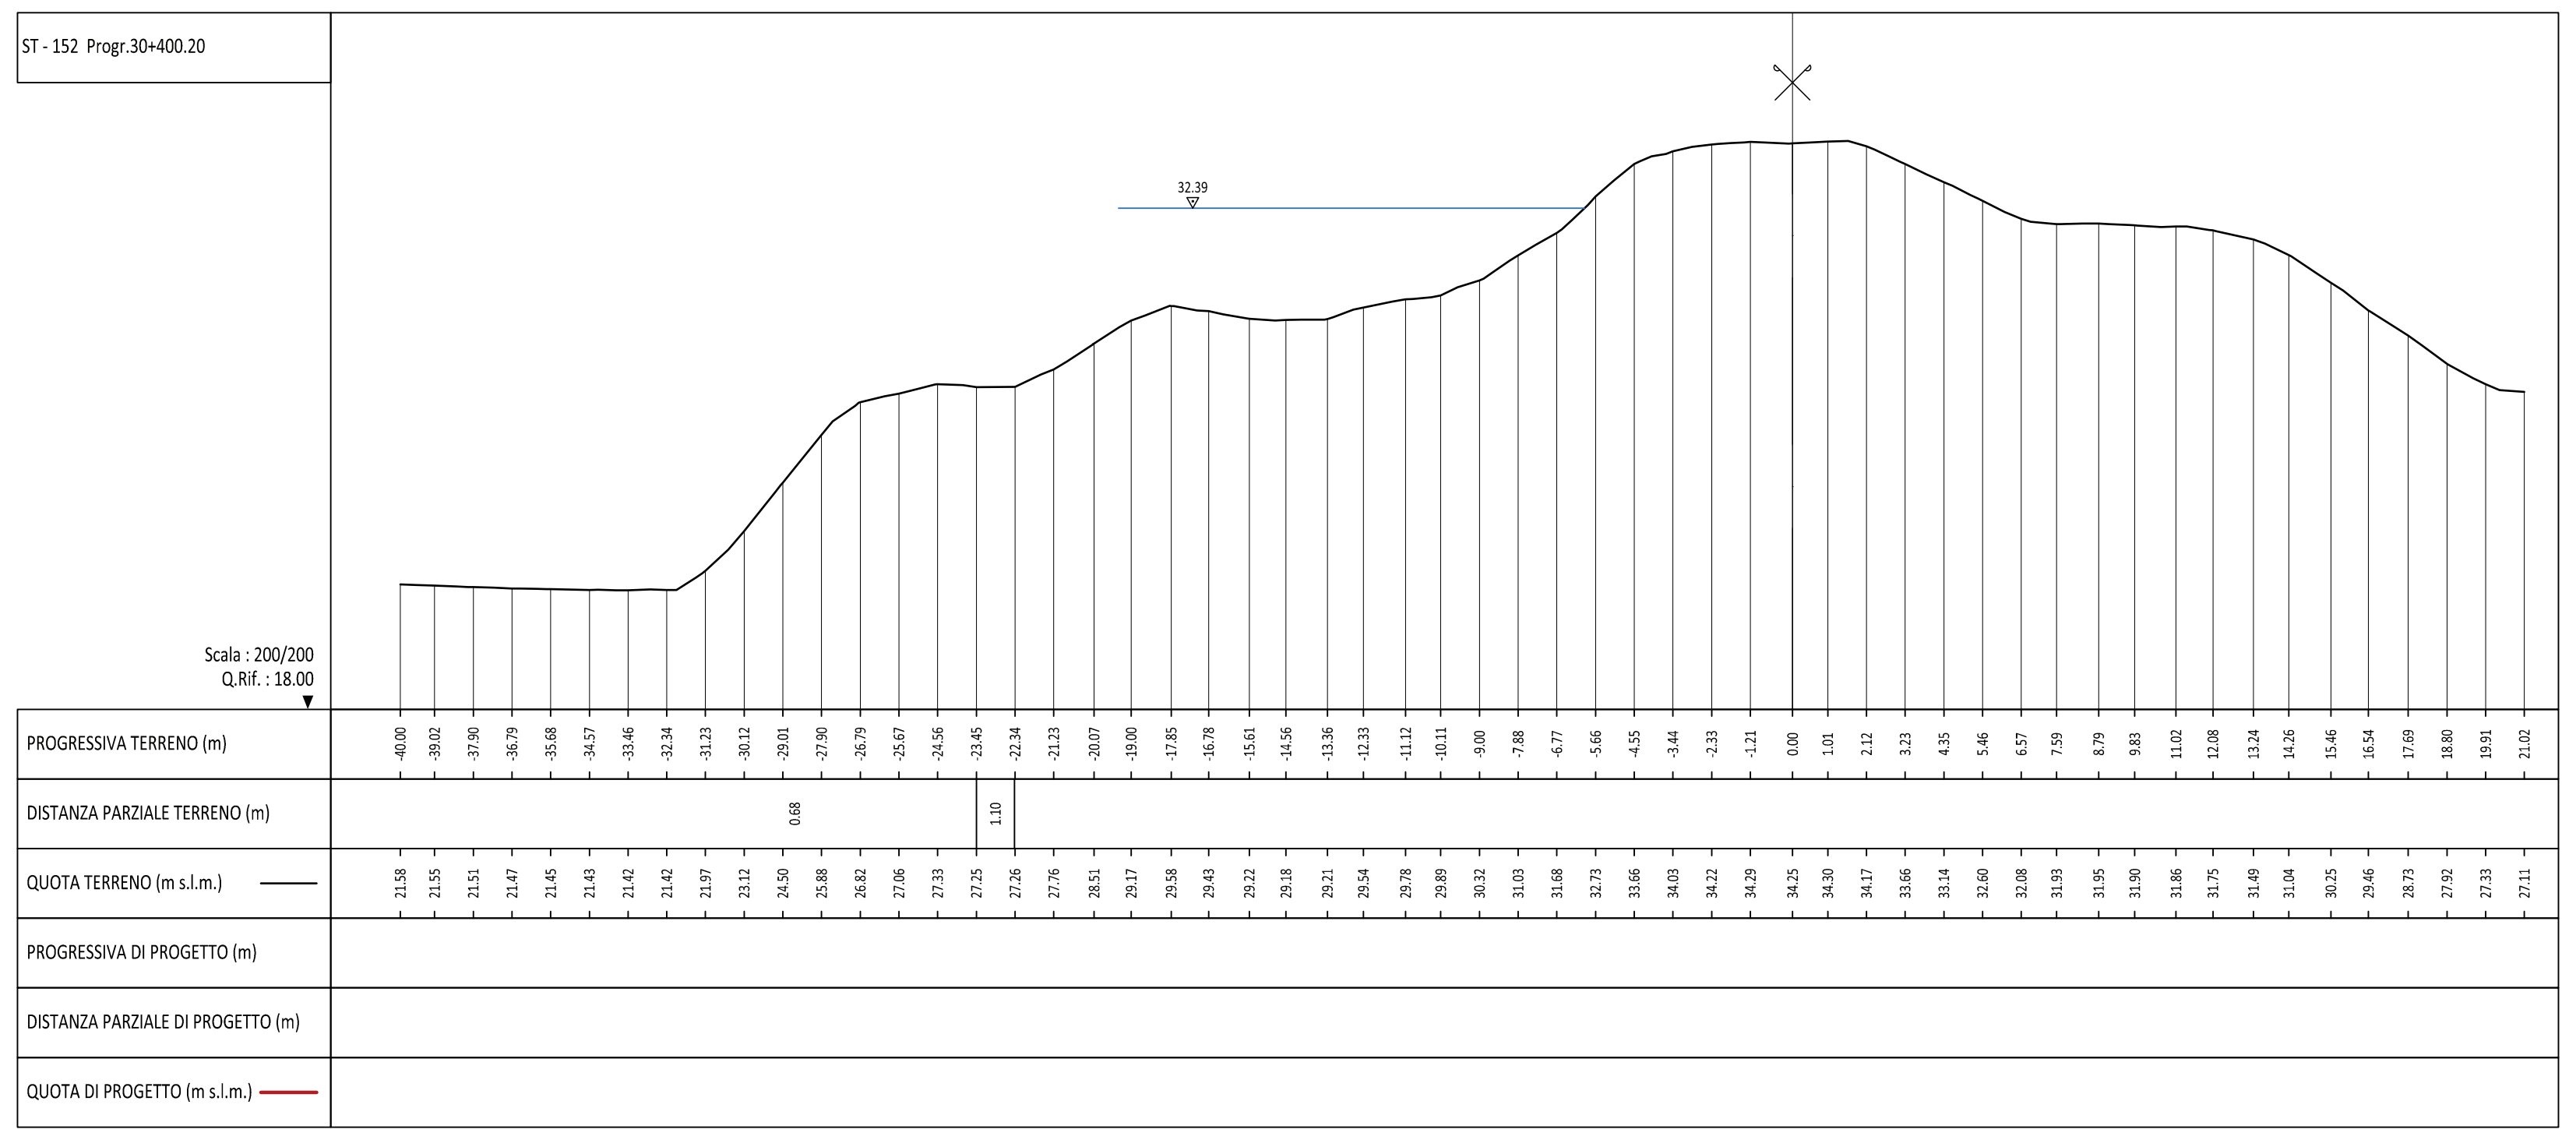
ST - 152 Progr.:30+400.20
Scala : 200/200
Q.Rif. : 18.00
32.39
PROGRESSIVA TERRENO (m)
DISTANZA PARZIALE TERRENO (m)
QUOTA TERRENO (m s.l.m.)
PROGRESSIVA DI PROGETTO (m)
DISTANZA PARZIALE DI PROGETTO (m)
QUOTA DI PROGETTO (m s.l.m.)

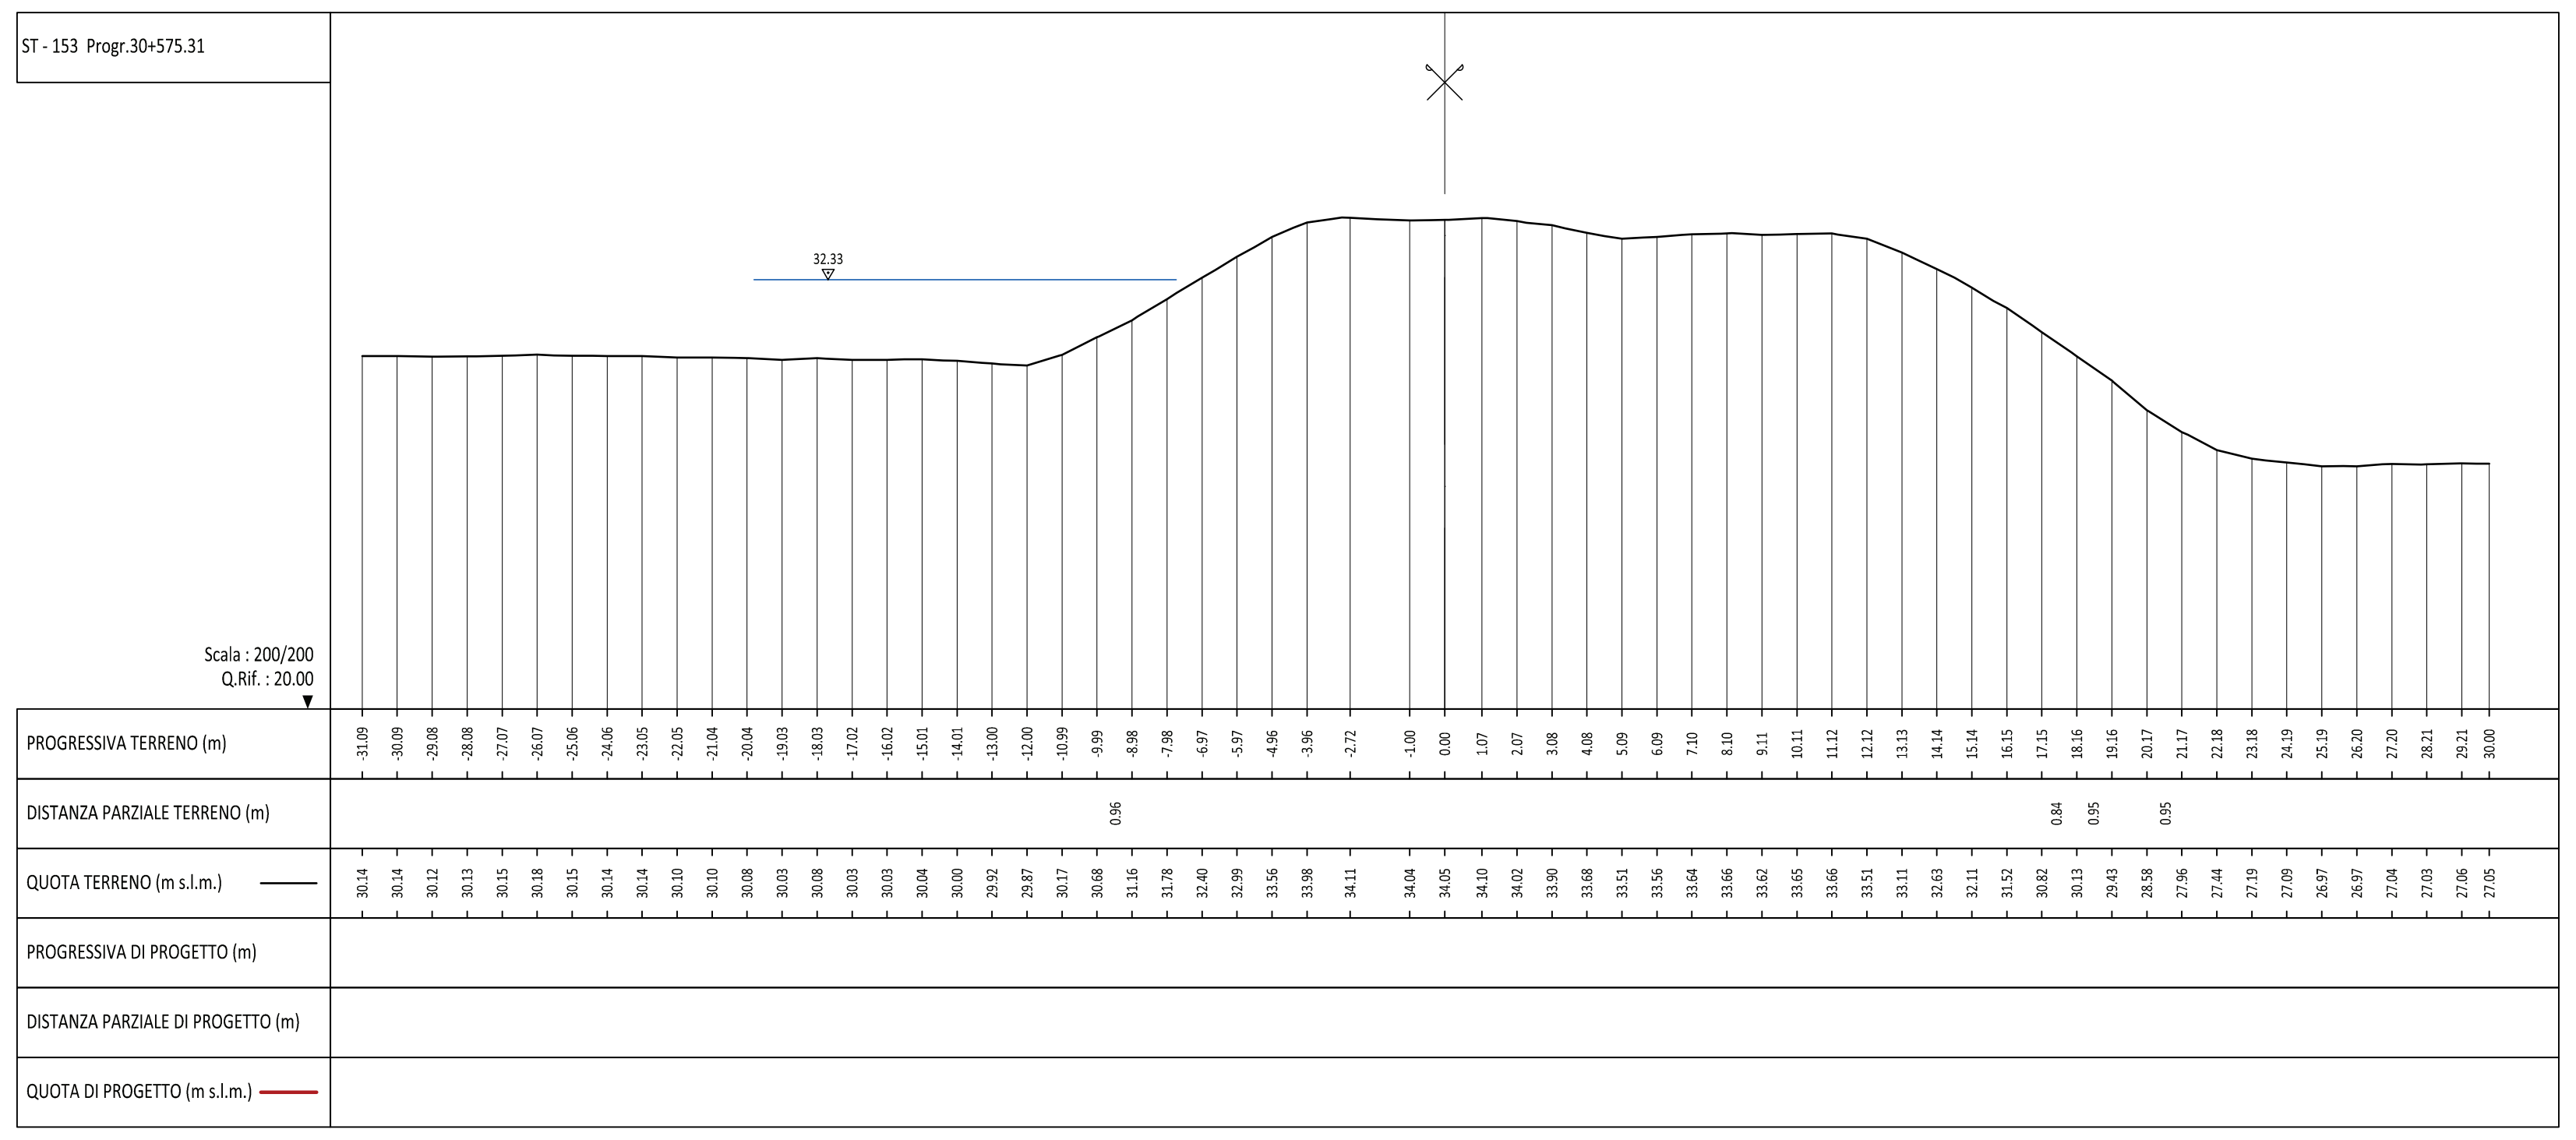
ST - 153 Progr.:30+575.31
Scala : 200/200
Q.Rif. : 20.00
32.33
PROGRESSIVA TERRENO (m)
DISTANZA PARZIALE TERRENO (m)
QUOTA TERRENO (m s.l.m.)
PROGRESSIVA DI PROGETTO (m)
DISTANZA PARZIALE DI PROGETTO (m)
QUOTA DI PROGETTO (m s.l.m.)

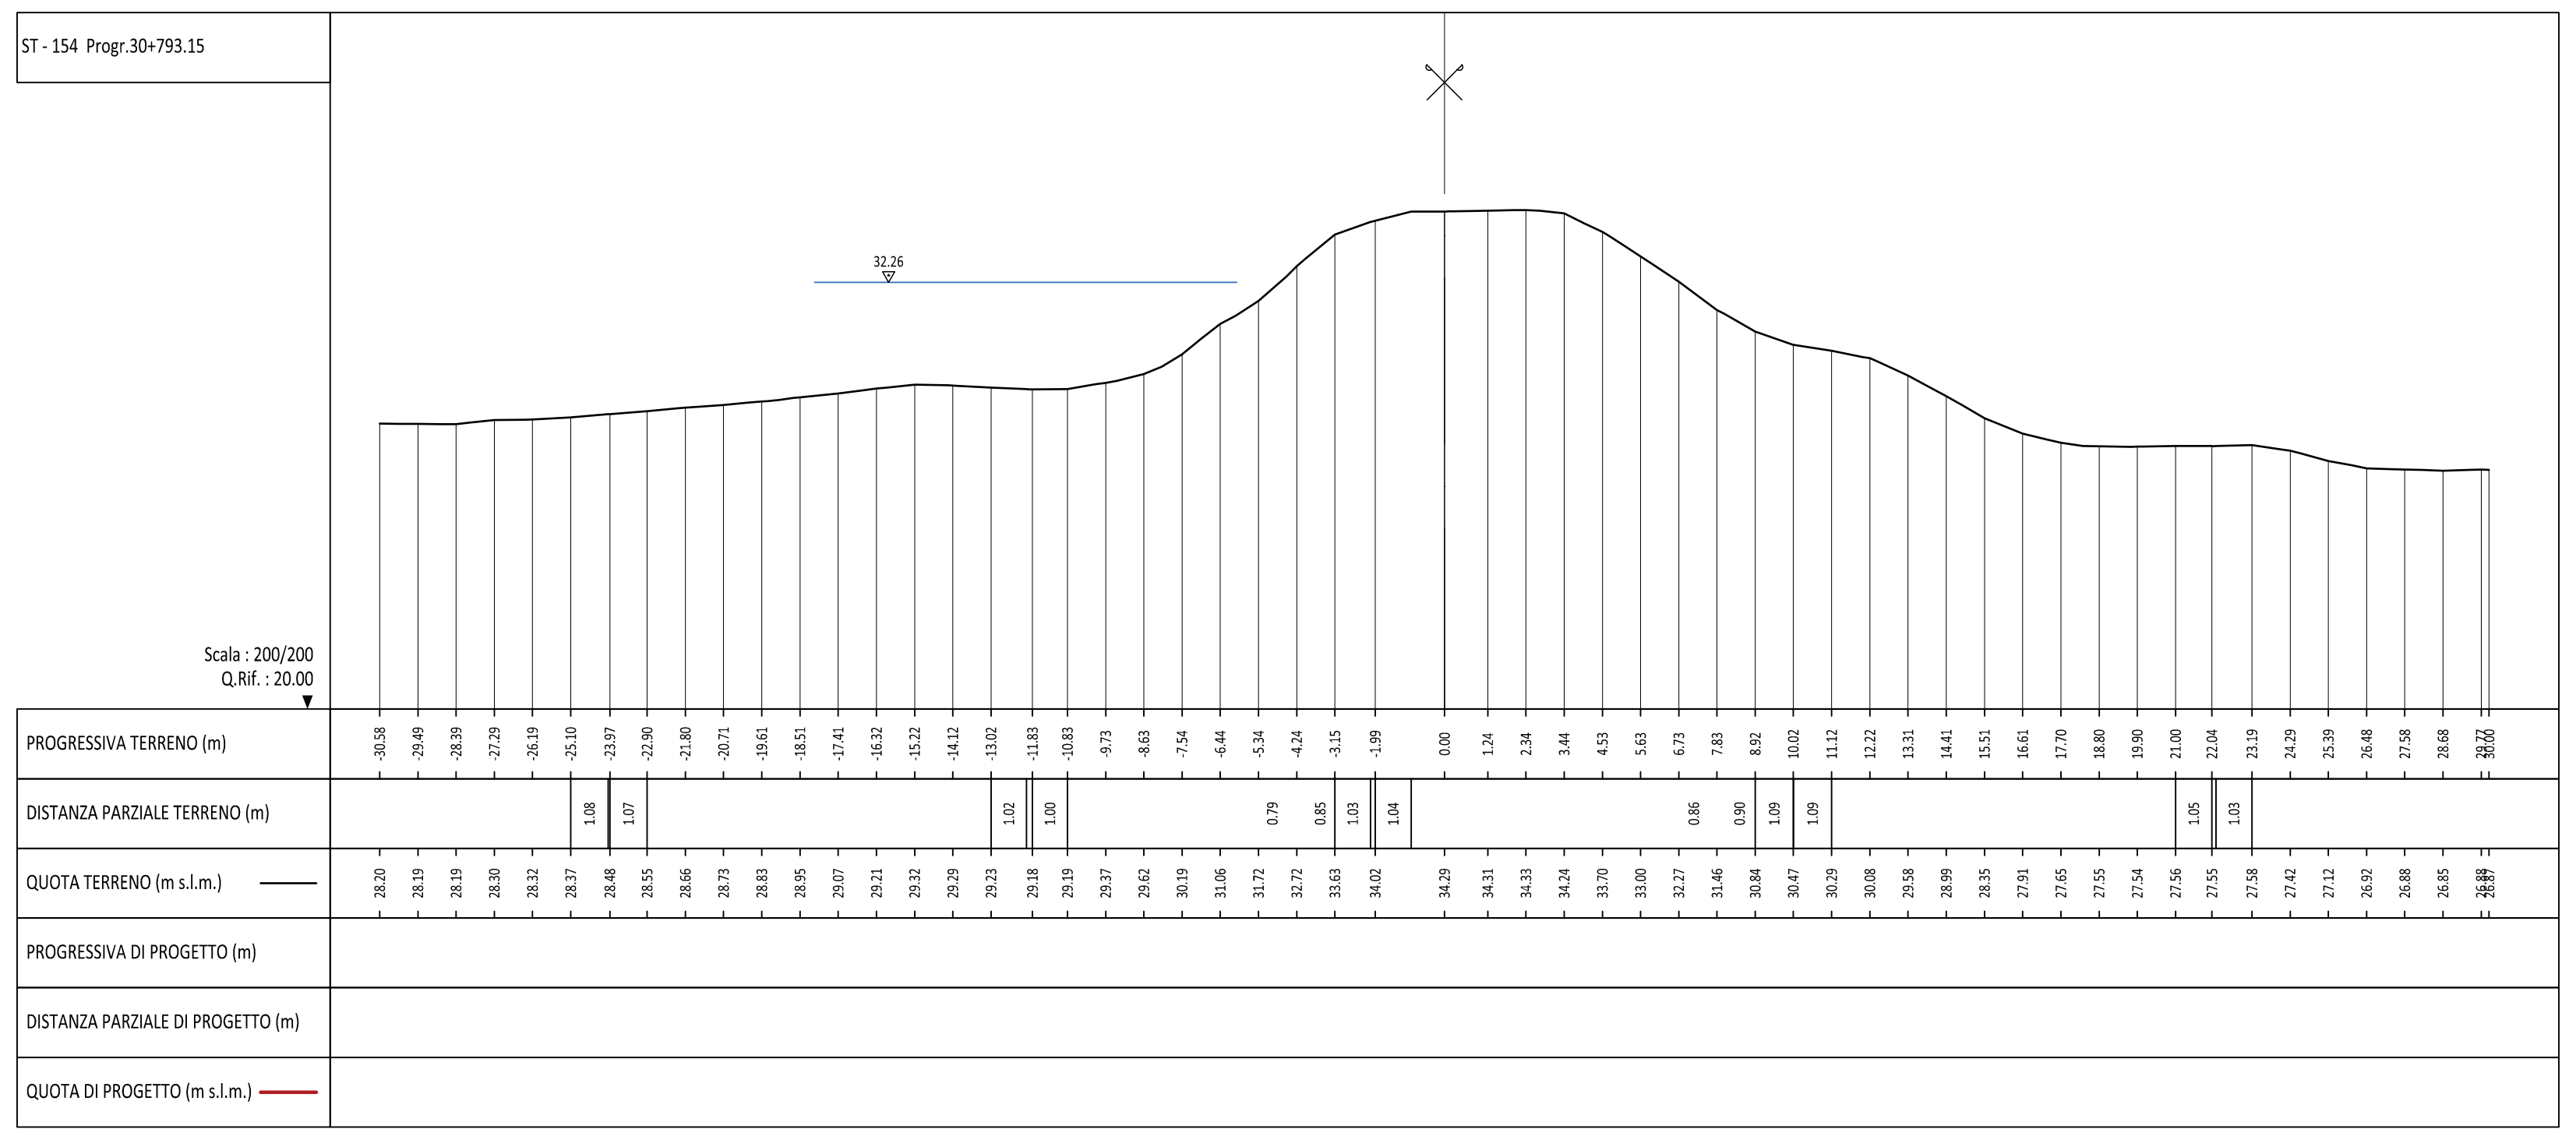
ST - 154 Progr.:30+793.15
Scala : 200/200
Q.Rif. : 20.00
32.26
PROGRESSIVA TERRENO (m)
DISTANZA PARZIALE TERRENO (m)
QUOTA TERRENO (m s.l.m.)
PROGRESSIVA DI PROGETTO (m)
DISTANZA PARZIALE DI PROGETTO (m)
QUOTA DI PROGETTO (m s.l.m.)

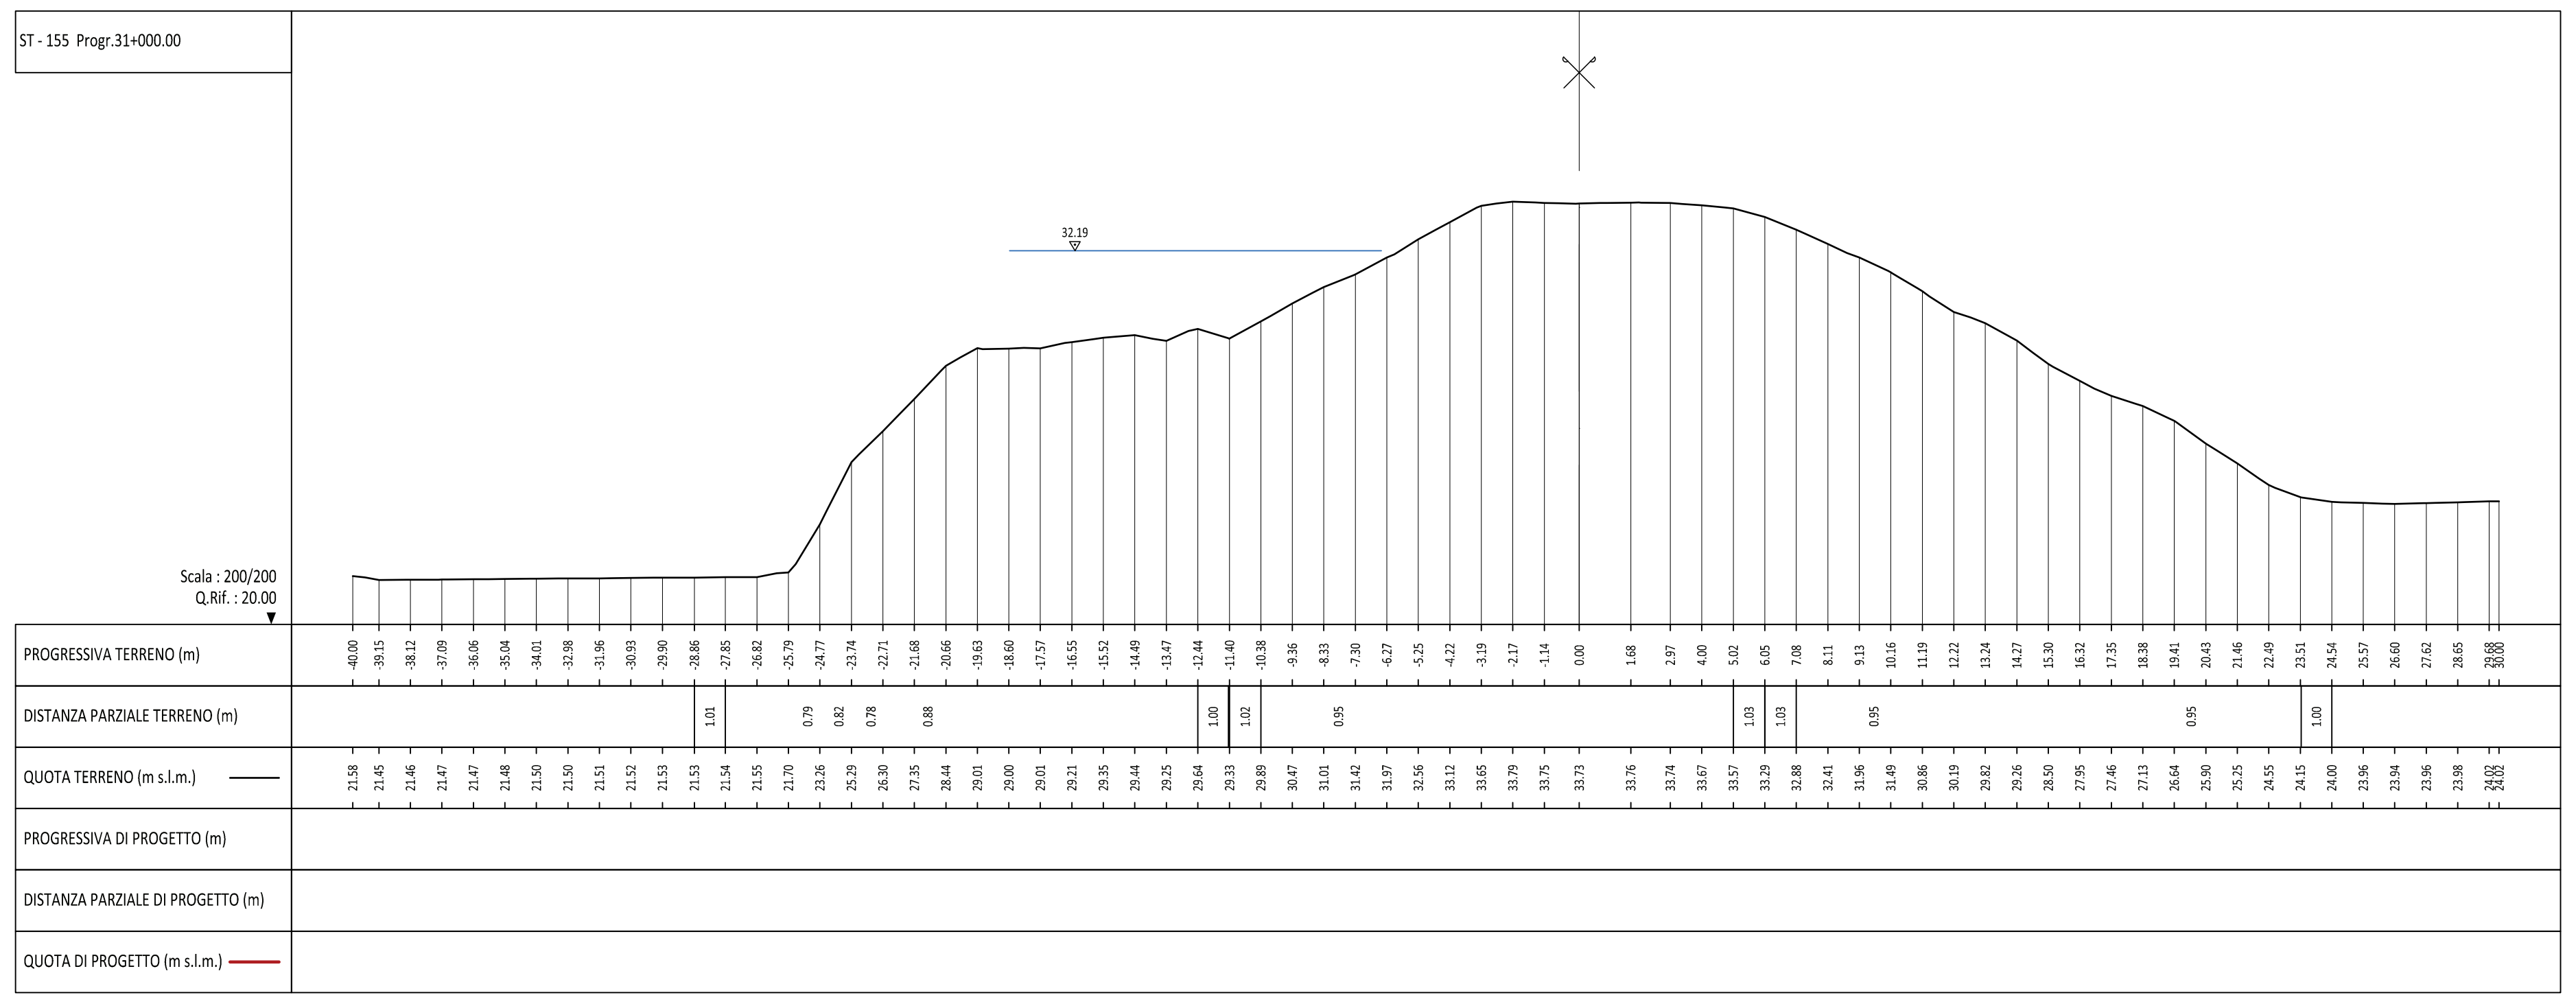
ST - 155 Progr.:31+000.00
Scala : 200/200
Q.Rif. : 20.00
32.19
PROGRESSIVA TERRENO (m)
DISTANZA PARZIALE TERRENO (m)
QUOTA TERRENO (m s.l.m.)
PROGRESSIVA DI PROGETTO (m)
DISTANZA PARZIALE DI PROGETTO (m)
QUOTA DI PROGETTO (m s.l.m.)

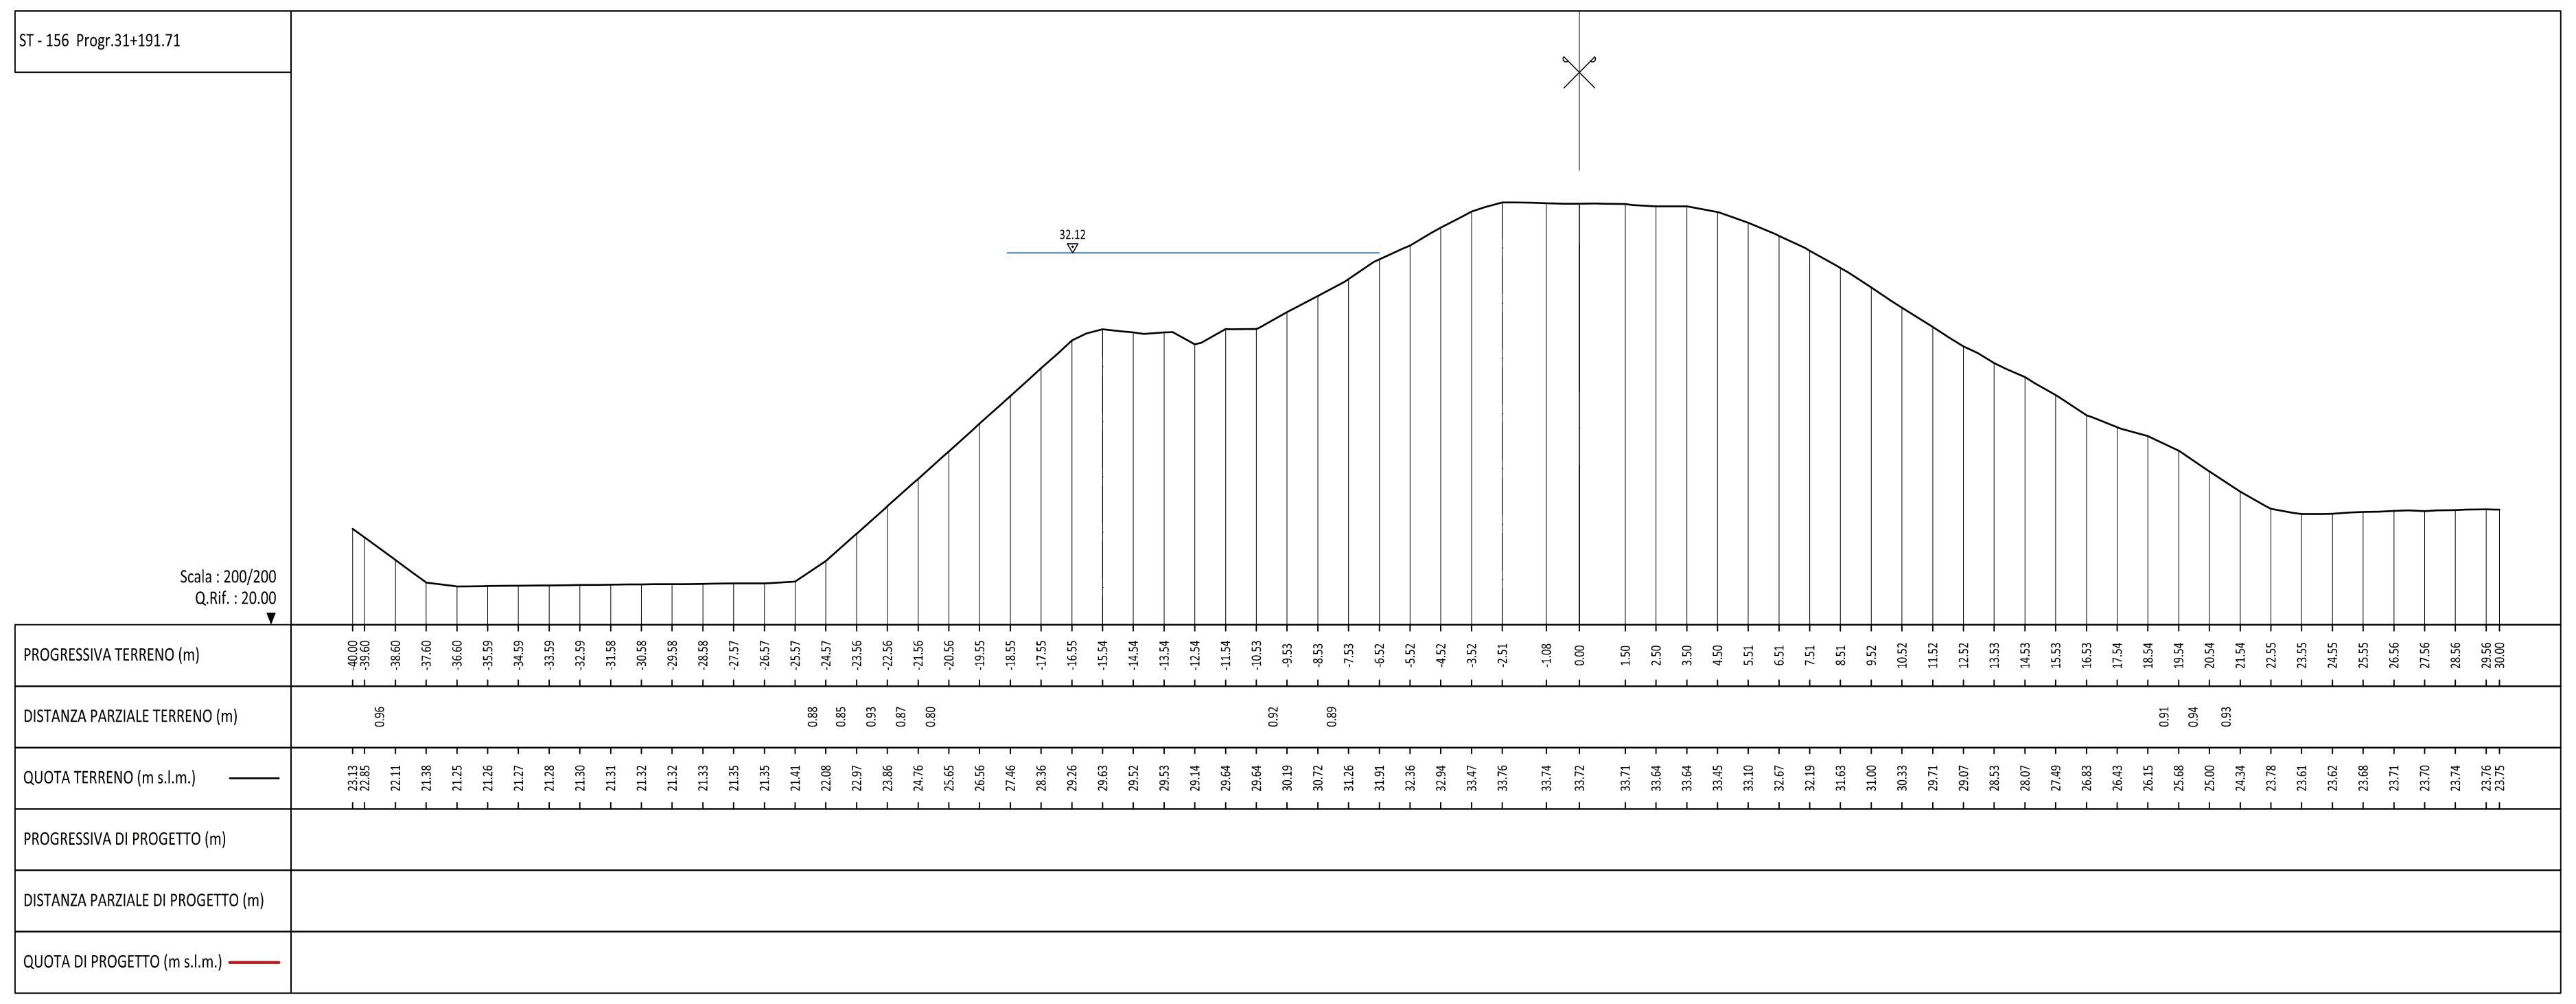
ST - 156 Progr.:31+191.71
Scala : 200/200
Q.Rif. : 20.00
32.12
PROGRESSIVA TERRENO (m)
DISTANZA PARZIALE TERRENO (m)
QUOTA TERRENO (m s.l.m.)
PROGRESSIVA DI PROGETTO (m)
DISTANZA PARZIALE DI PROGETTO (m)
QUOTA DI PROGETTO (m s.l.m.)

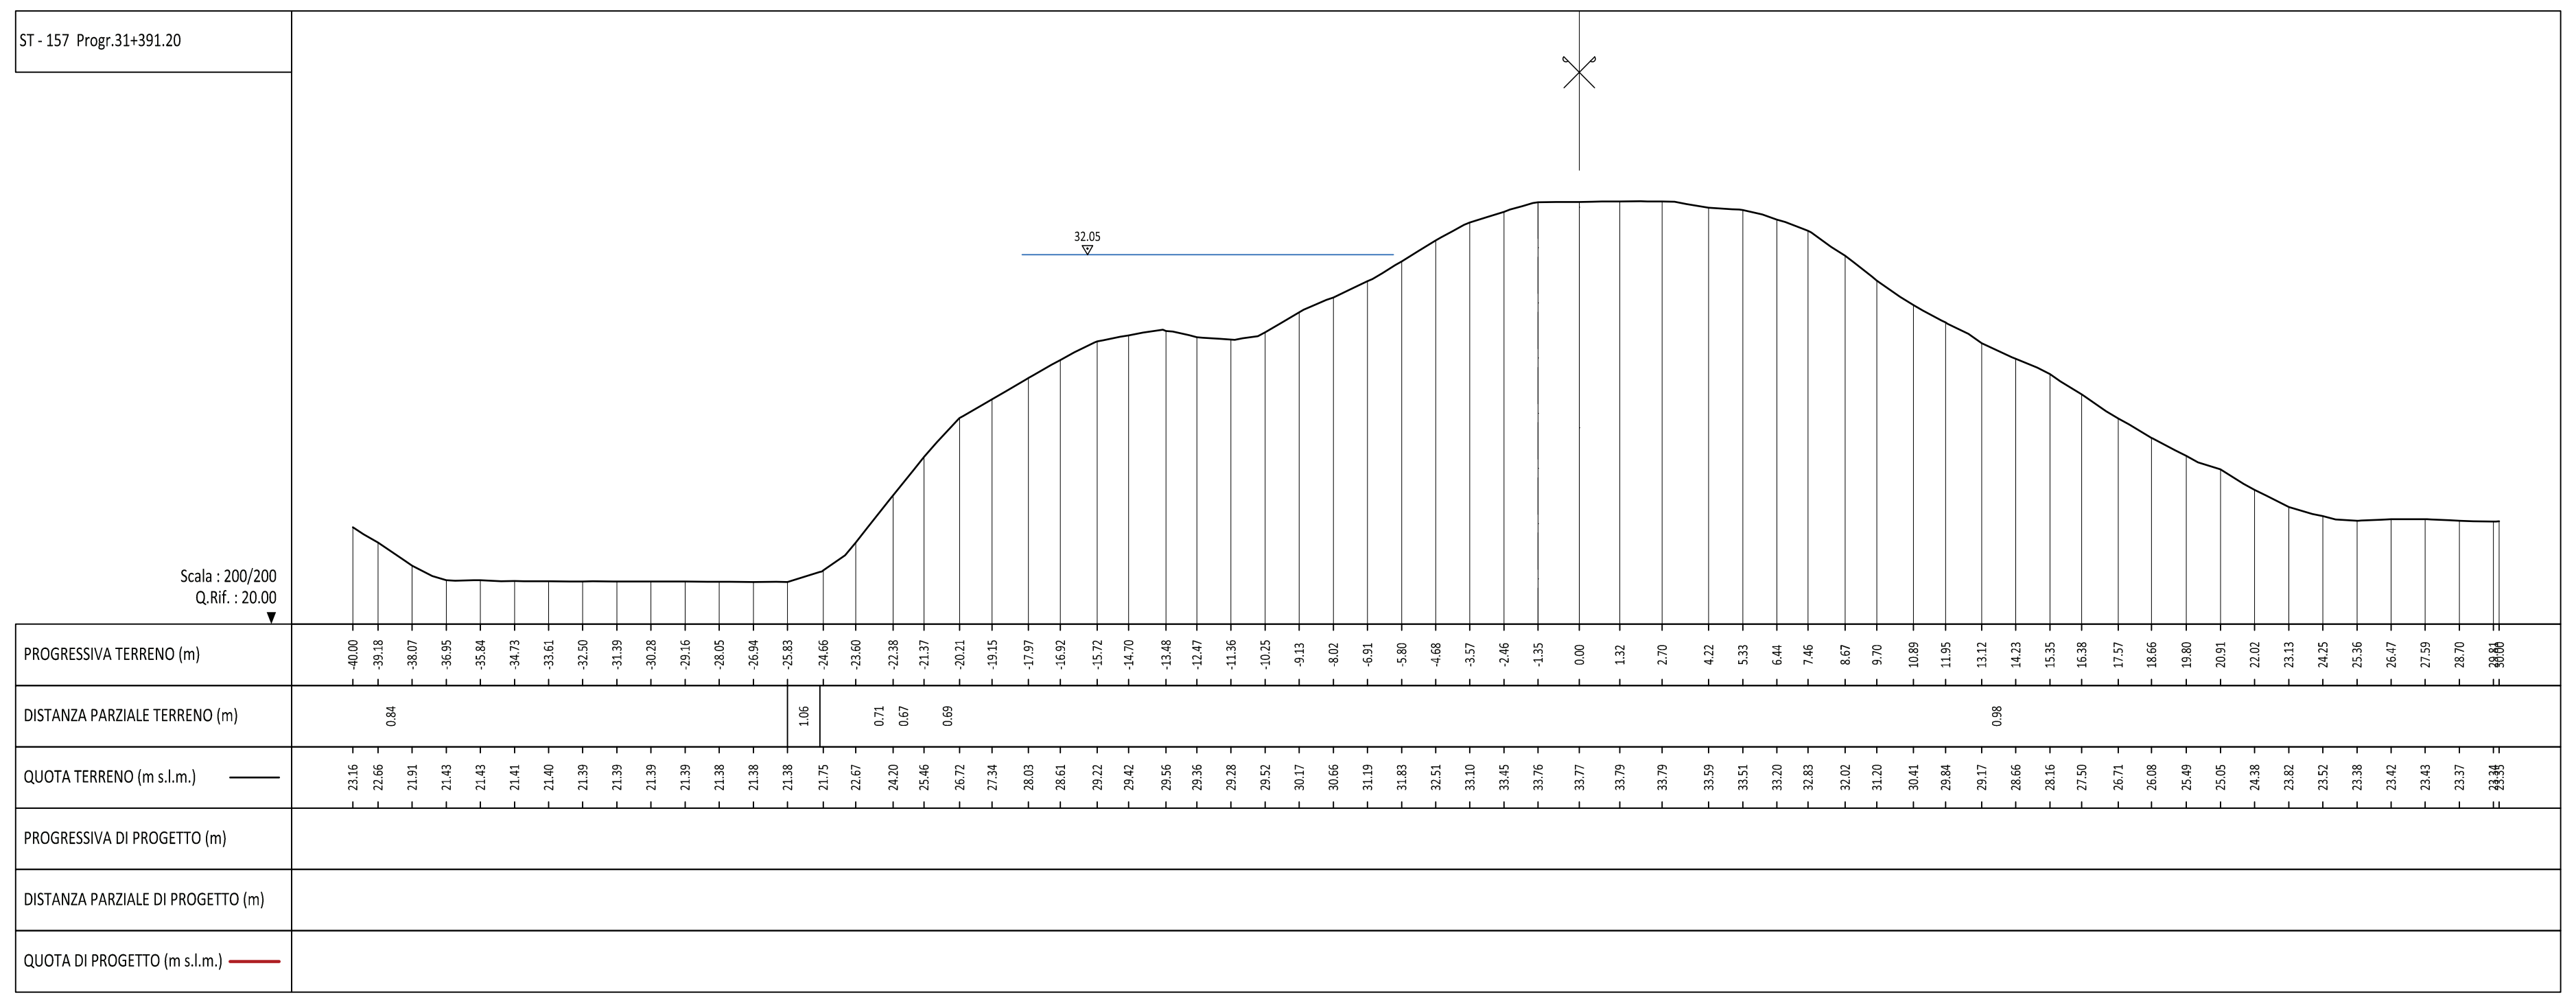
ST - 157 Progr.:31+391.20
Scala : 200/200
Q.Rif. : 20.00
32.05
PROGRESSIVA TERRENO (m)
DISTANZA PARZIALE TERRENO (m)
QUOTA TERRENO (m s.l.m.)
PROGRESSIVA DI PROGETTO (m)
DISTANZA PARZIALE DI PROGETTO (m)
QUOTA DI PROGETTO (m s.l.m.)

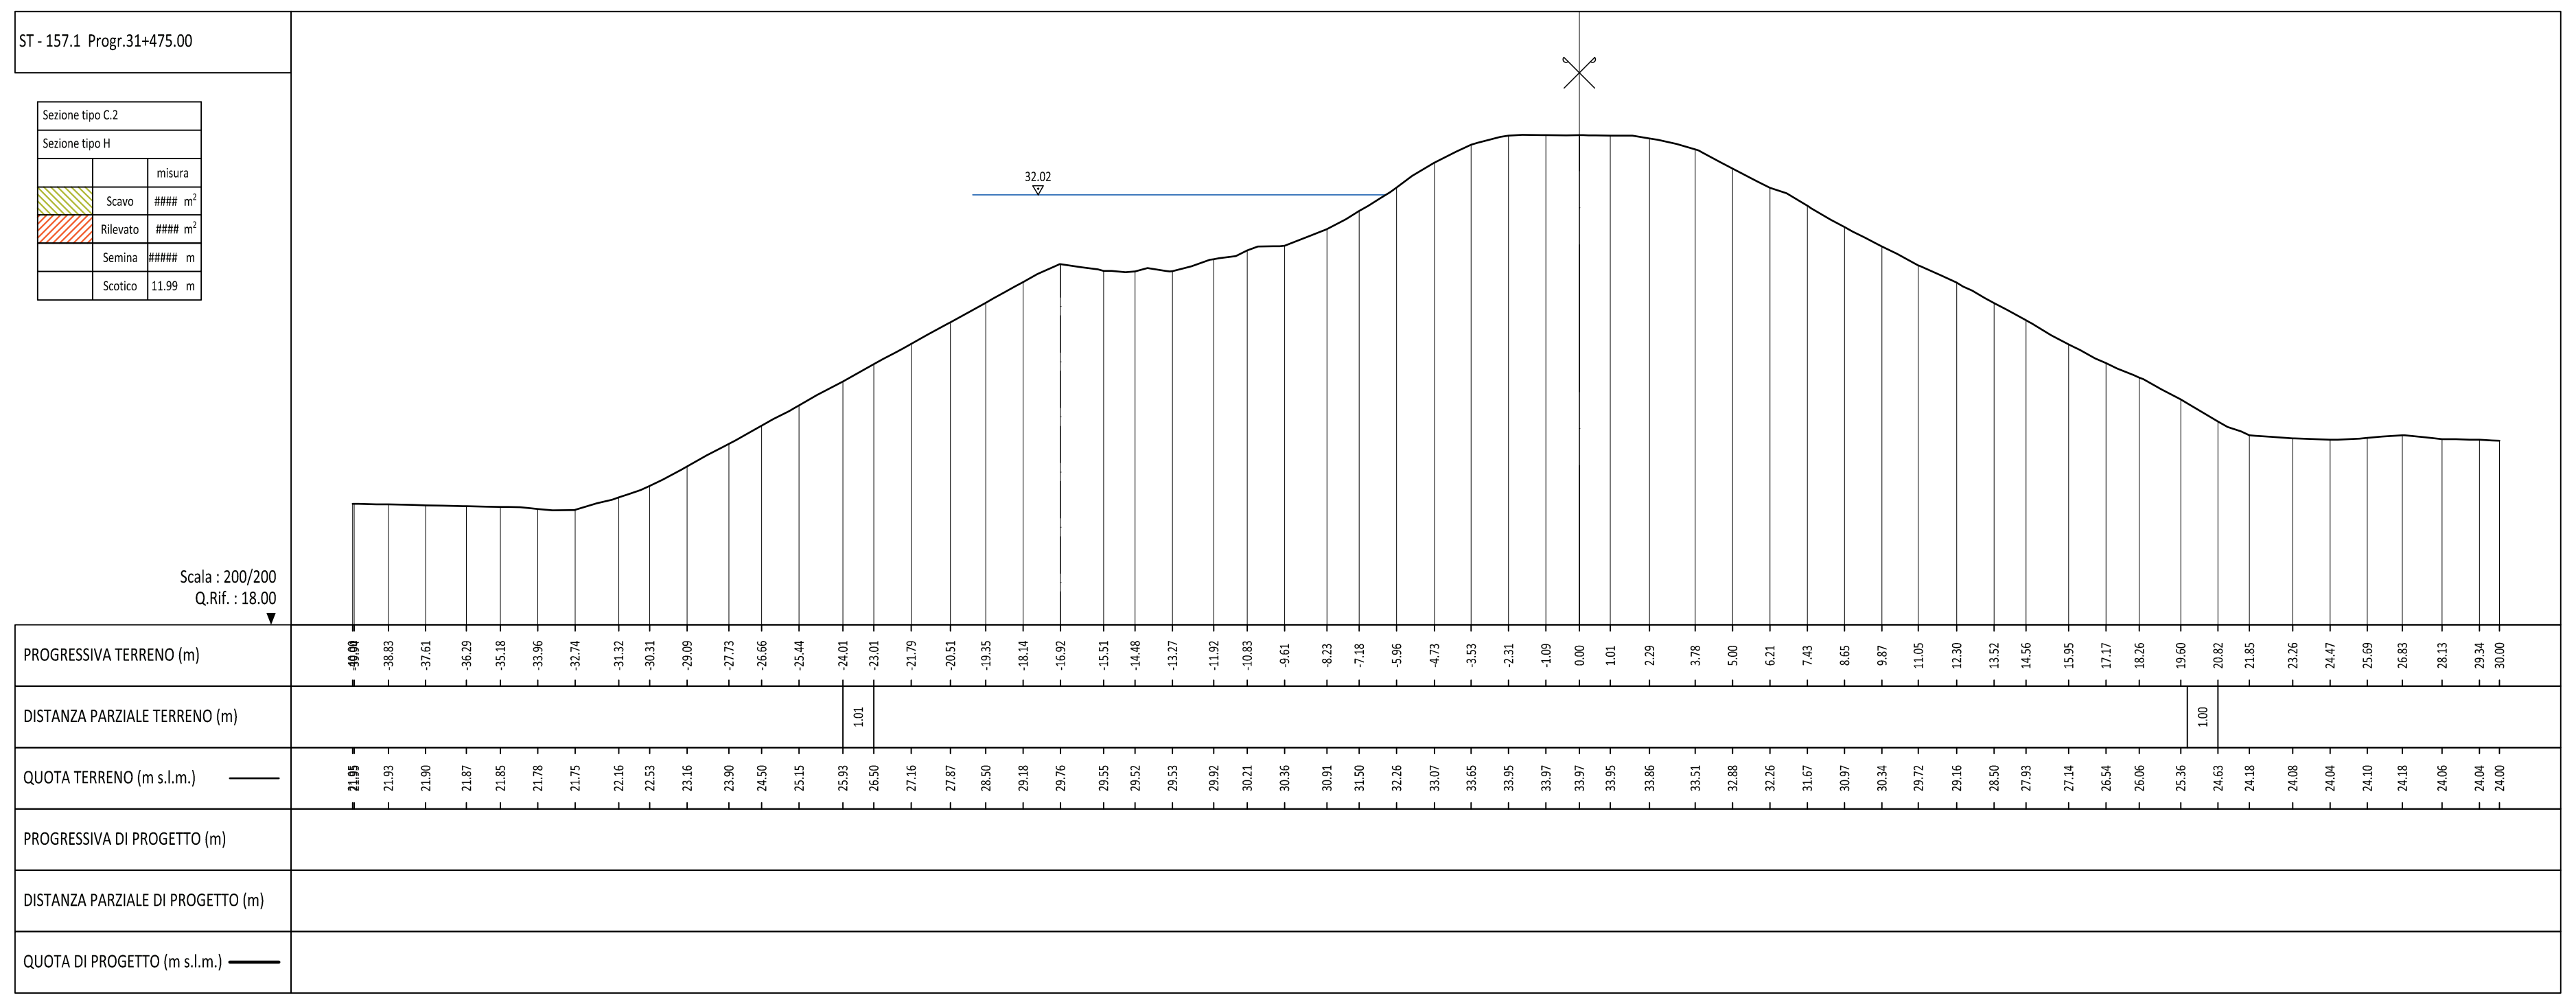
ST - 157.1 Progr.:31+475.00
Sezione tipo C.2
Sezione tipo H
misura
Scavo #### m²
Rilevato #### m²
Semina ##### m
Scotico 11.99 m
Scala : 200/200
Q.Rif. : 18.00
32.02
PROGRESSIVA TERRENO (m)
DISTANZA PARZIALE TERRENO (m)
QUOTA TERRENO (m s.l.m.)
PROGRESSIVA DI PROGETTO (m)
DISTANZA PARZIALE DI PROGETTO (m)
QUOTA DI PROGETTO (m s.l.m.)

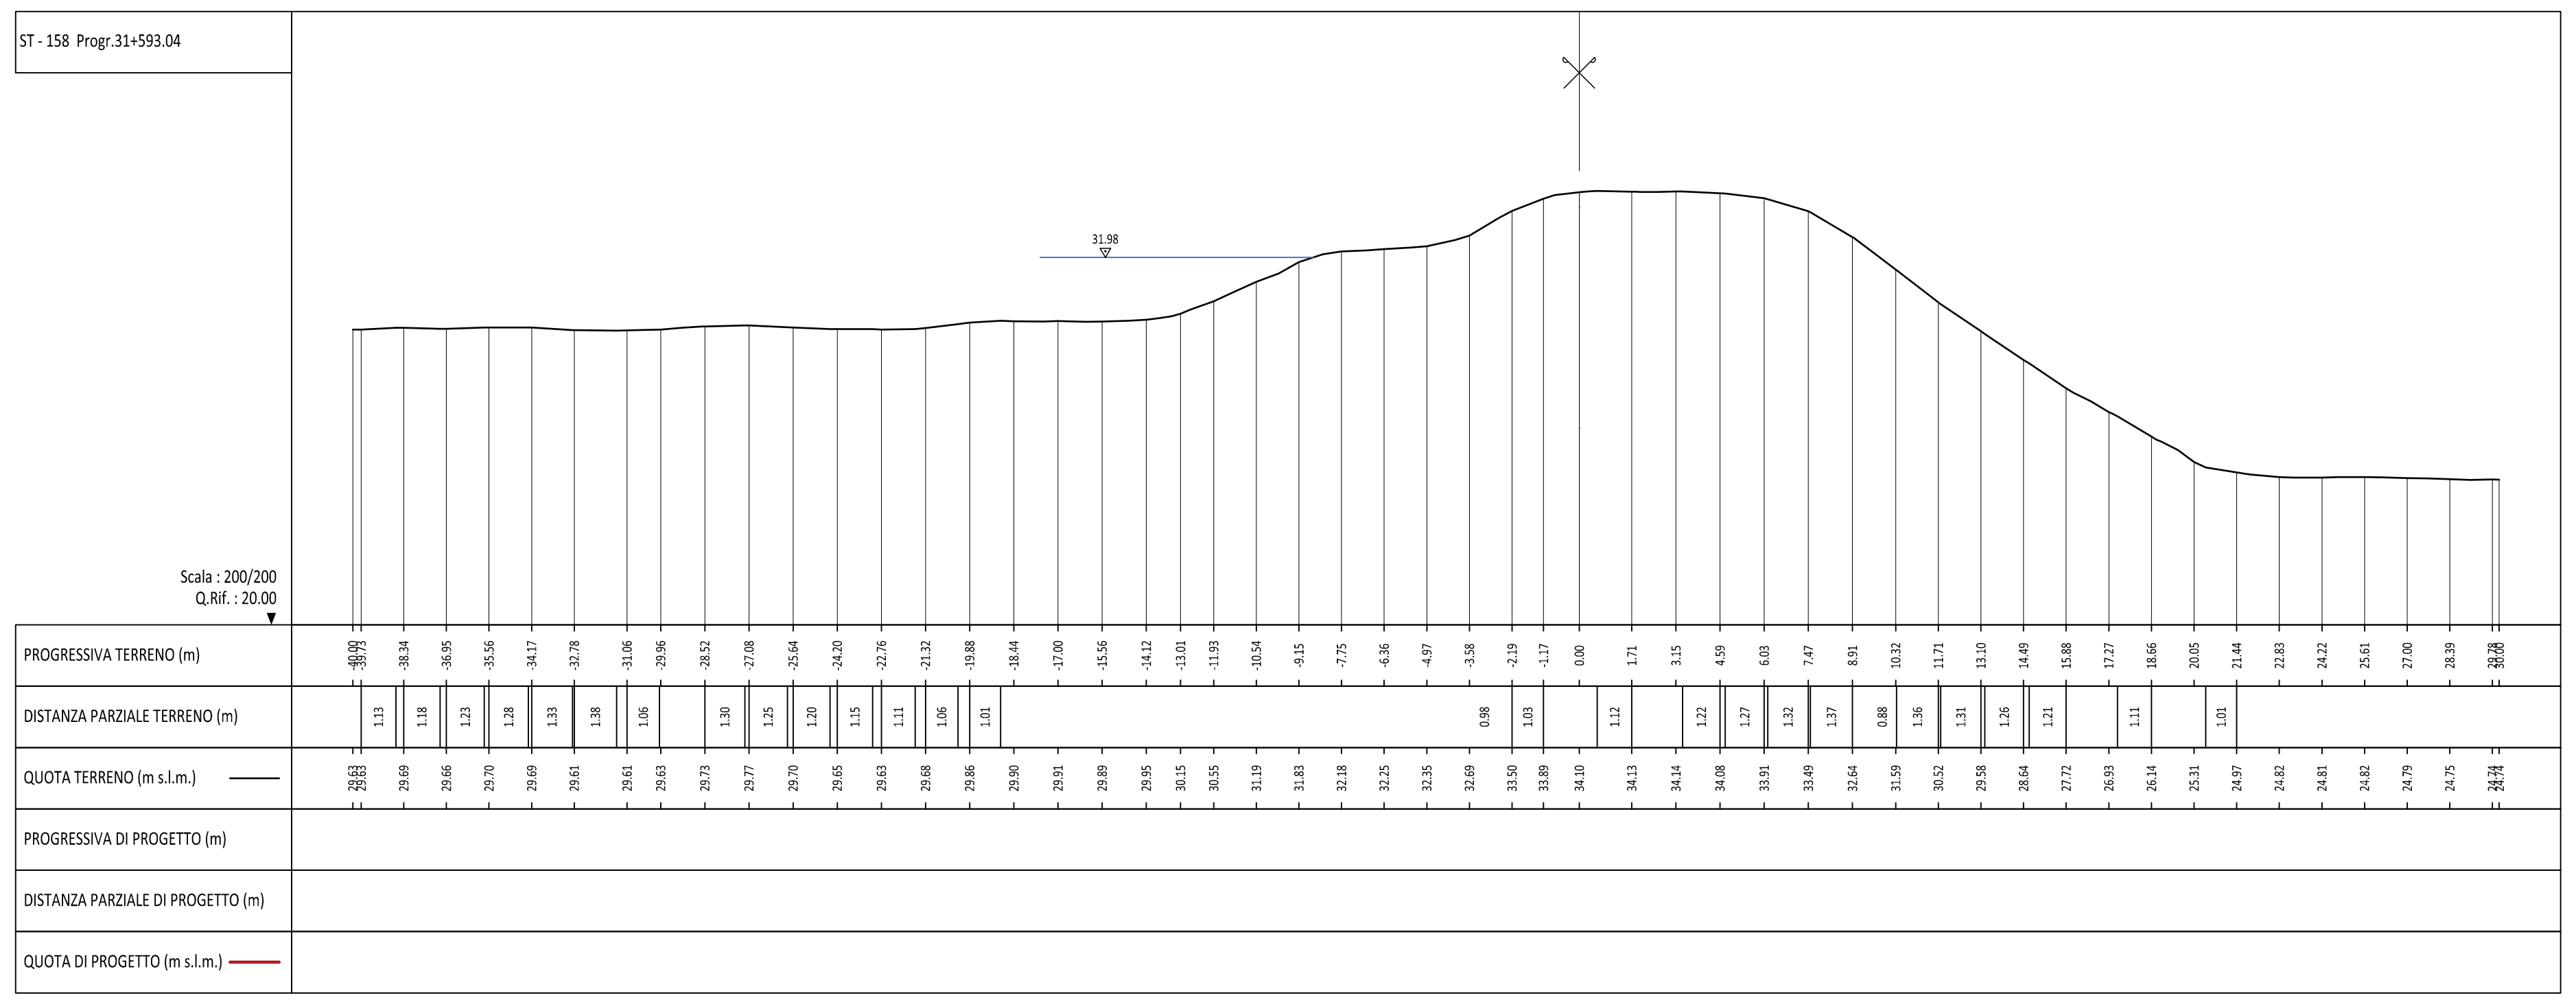
ST - 158 Progr.:31+593.04
Scala : 200/200
Q.Rif. : 20.00
31.98
PROGRESSIVA TERRENO (m)
DISTANZA PARZIALE TERRENO (m)
QUOTA TERRENO (m s.l.m.)
PROGRESSIVA DI PROGETTO (m)
DISTANZA PARZIALE DI PROGETTO (m)
QUOTA DI PROGETTO (m s.l.m.)

LEGENDA TEMATISMI

- Quota di progetto del rialzo arginale (franco + 1 m sulla piena di progetto)
- Livello della piena di progetto (TR20 - durata 12h)
- Livello di riferimento per le opere provvisionali di cantierizzazione

AIPO Agenzia Interregionale per il fiume Po

art ambiente risorse territorio

Adeguamento strutturale e funzionale del sistema arginale difensivo tramite interventi di adeguamento in quota ed in sagoma a valle della cassa fino al confine regionale per garantire il franco di 1 metro, rispetto alla piena di TR 20 anni nello stato attuale, e la stabilità e resistenza dei rilevati (MO-E-1323)

Progetto esecutivo II° stralcio - I° lotto

Il Progettista - Responsabile di progetto e delle integrazioni e prestazioni specialistiche: *Dott. Ing. Ivo FRESIA*	Il Geologo: *Dott. Geol. Giancarlo VILLA*
Il Coordinatore per la sicurezza in fase di progettazione: *Dott Ing. Giuseppe CAMPI*	VISTO: Il Responsabile del procedimento *Dott. Ing. Federica PELLEGRINI*

approvato	Dott. Ing. Ivo Fresia
verificato	Dott. Ing. Giuseppe Campi
elaborato	Geom. Antonio de Filippis

TAVOLE GENERALI DI INQUADRAMENTO

SEZIONI TRASVERSALI IN SPONDA DESTRA - TAV. 9 di 20
Scala 1:200

E2.05.09.i

1	AD	GC	FR	giugno 2018
0	AD	GC	FR	aprile 2018
rev.	sigla			data

codice elaborato 0690-04-05-047N-01

01PQ-Mod07
Rev. 1
Data emissione: 02.2018

www.artambiente.org