ST - 229 Progr.45+668.76

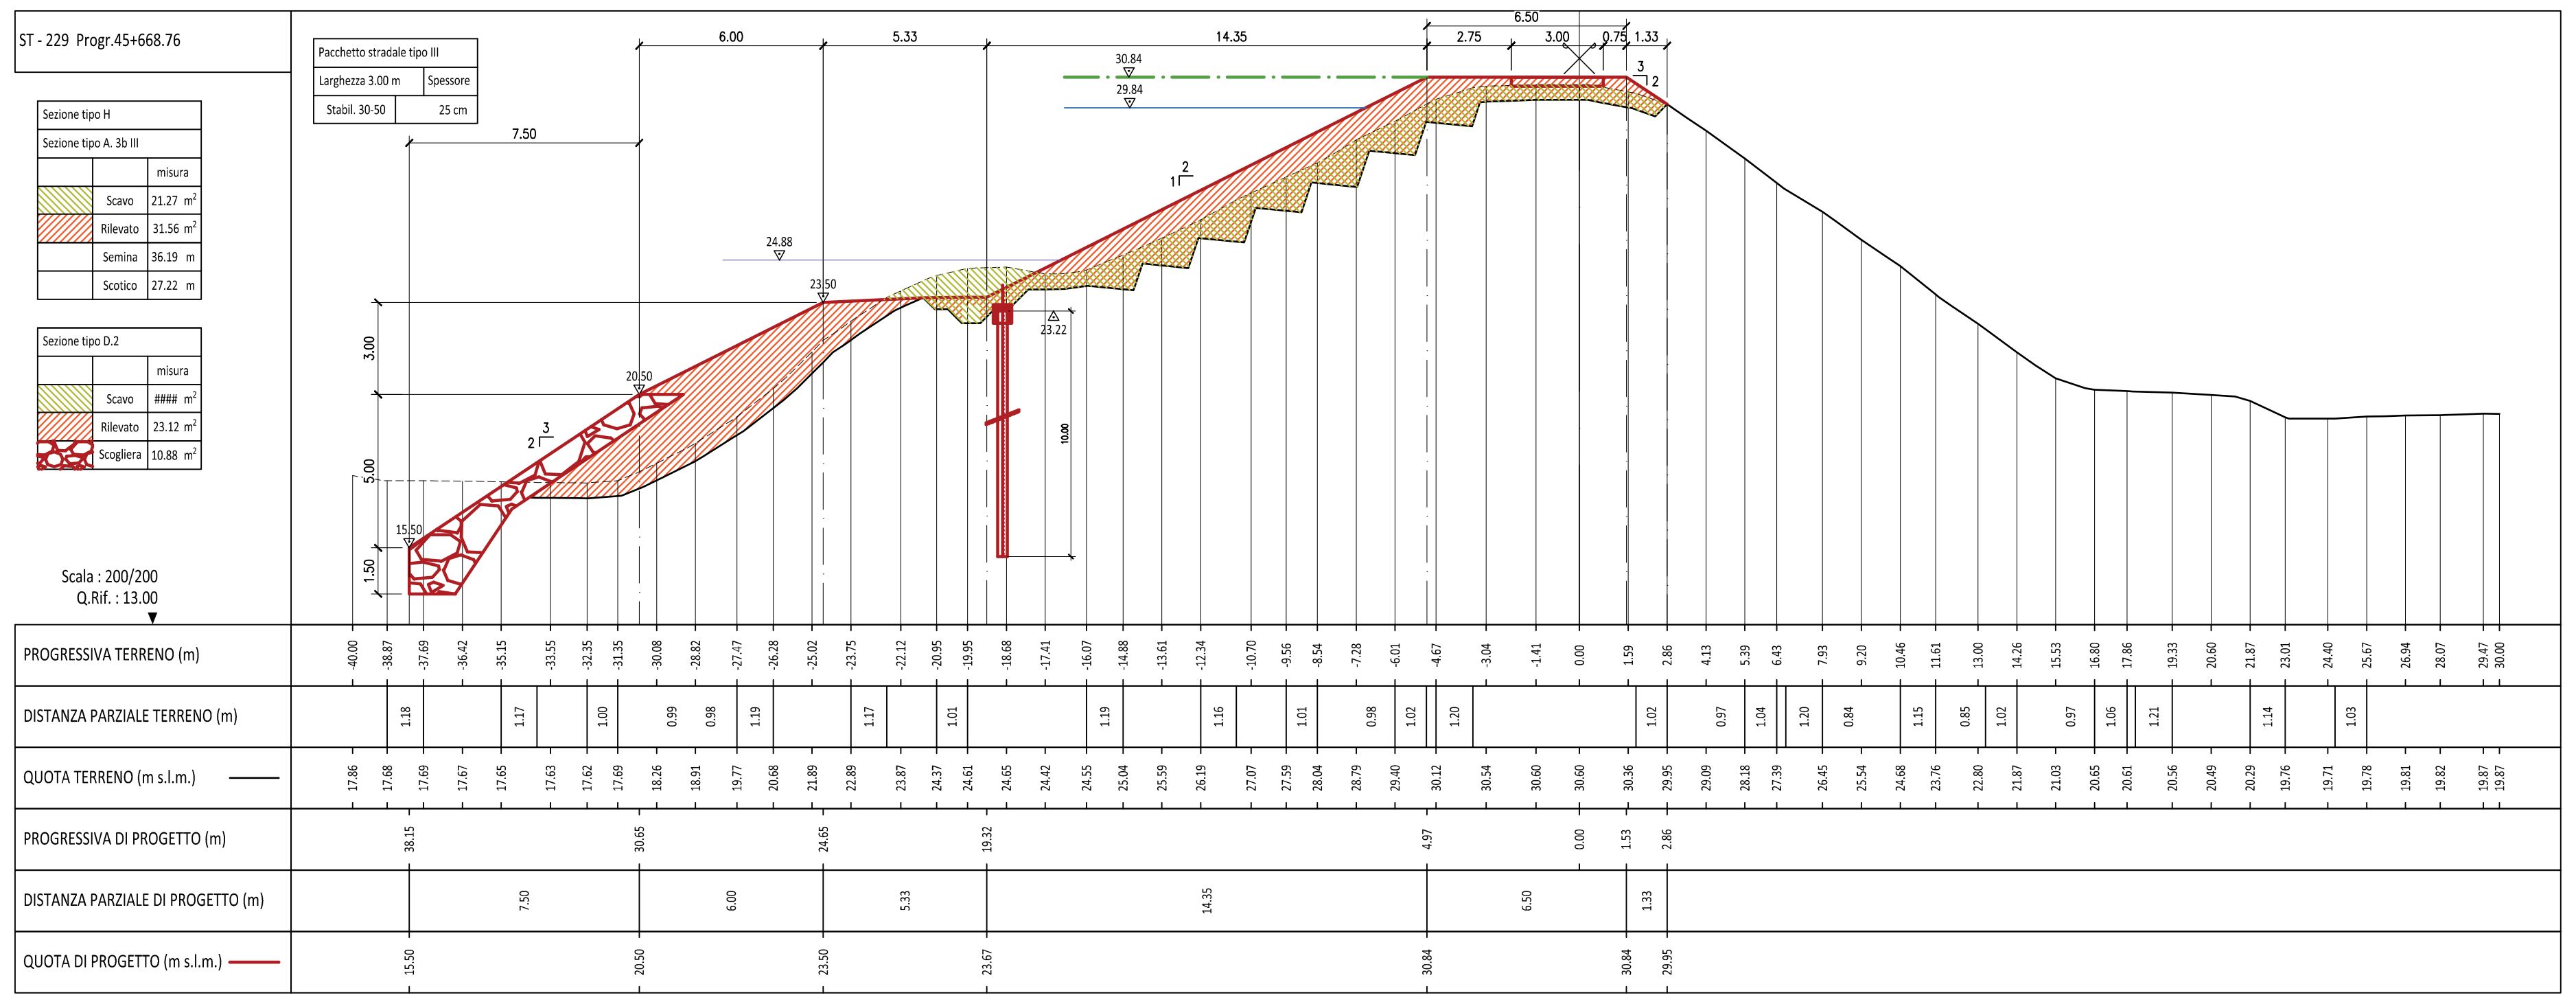
Pacchetto stradale tipo III
Larghezza 3.00 m
Spessore
Stabil. 30-50
25 cm
Sezione tipo H
Sezione tipo A. 3b III
misura
Scavo 21.27 m²
Rilevato 31.56 m²
Semina 36.19 m
Scotico 27.22 m
Sezione tipo D.2
misura
Scavo ### m²
Rilevato 23.12 m²
Scogliera 10.88 m²
Scala : 200/200
Q.Rif. : 13.00
PROGRESSIVA TERRENO (m)
DISTANZA PARZIALE TERRENO (m)
QUOTA TERRENO (m s.l.m.)
PROGRESSIVA DI PROGETTO (m)
DISTANZA PARZIALE DI PROGETTO (m)
QUOTA DI PROGETTO (m s.l.m.)

ST - 230 Progr.45+877.39

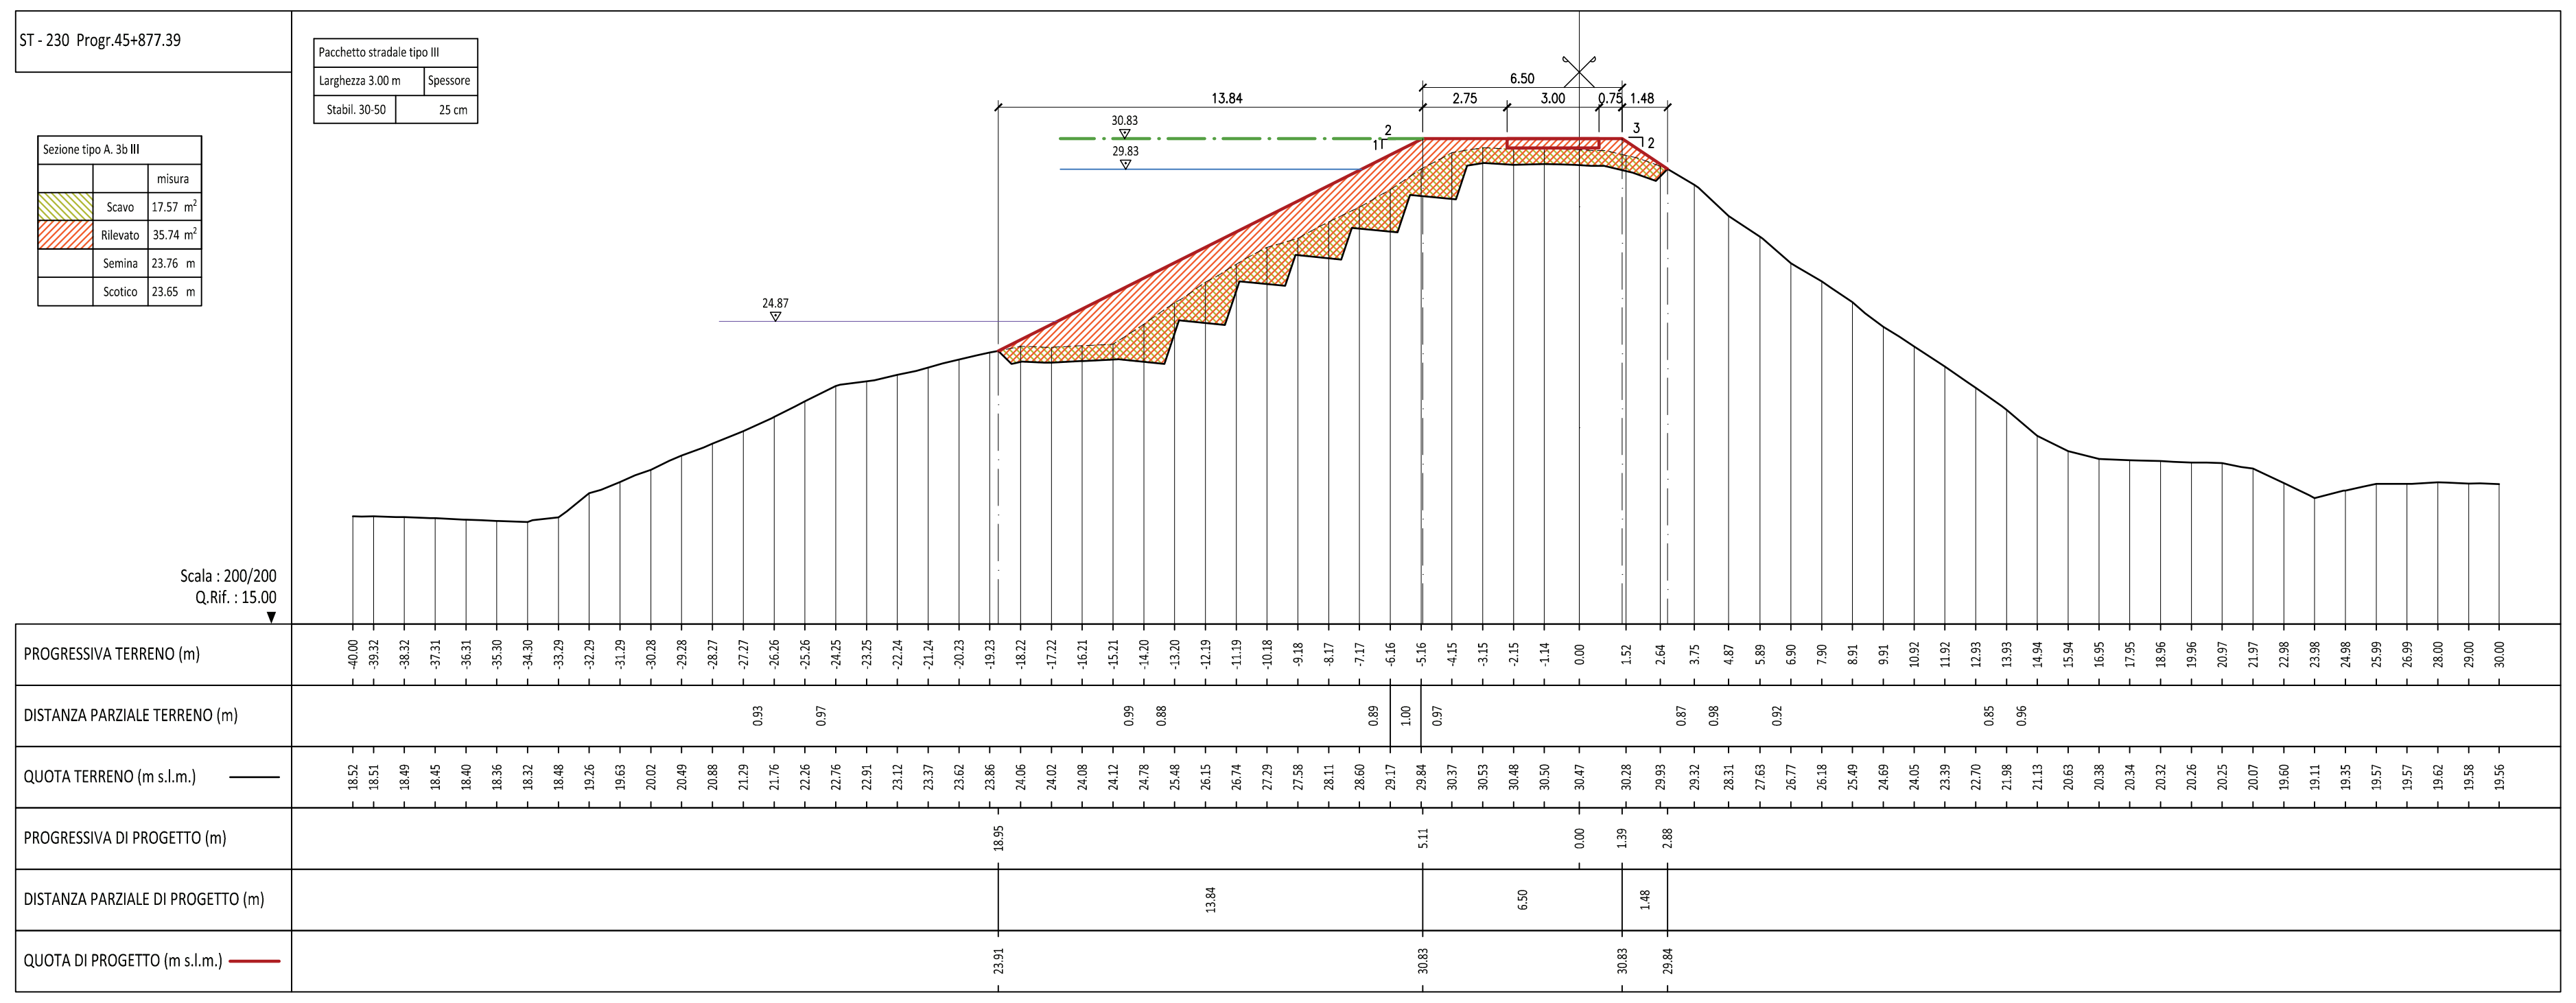
Pacchetto stradale tipo III
Larghezza 3.00 m
Spessore
Stabil. 30-50
25 cm
Sezione tipo A. 3b III
misura
Scavo 17.57 m²
Rilevato 35.74 m²
Semina 23.76 m
Scotico 23.65 m
Scala : 200/200
Q.Rif. : 15.00
PROGRESSIVA TERRENO (m)
DISTANZA PARZIALE TERRENO (m)
QUOTA TERRENO (m s.l.m.)
PROGRESSIVA DI PROGETTO (m)
DISTANZA PARZIALE DI PROGETTO (m)
QUOTA DI PROGETTO (m s.l.m.)

ST - 231 Progr.46+063.63

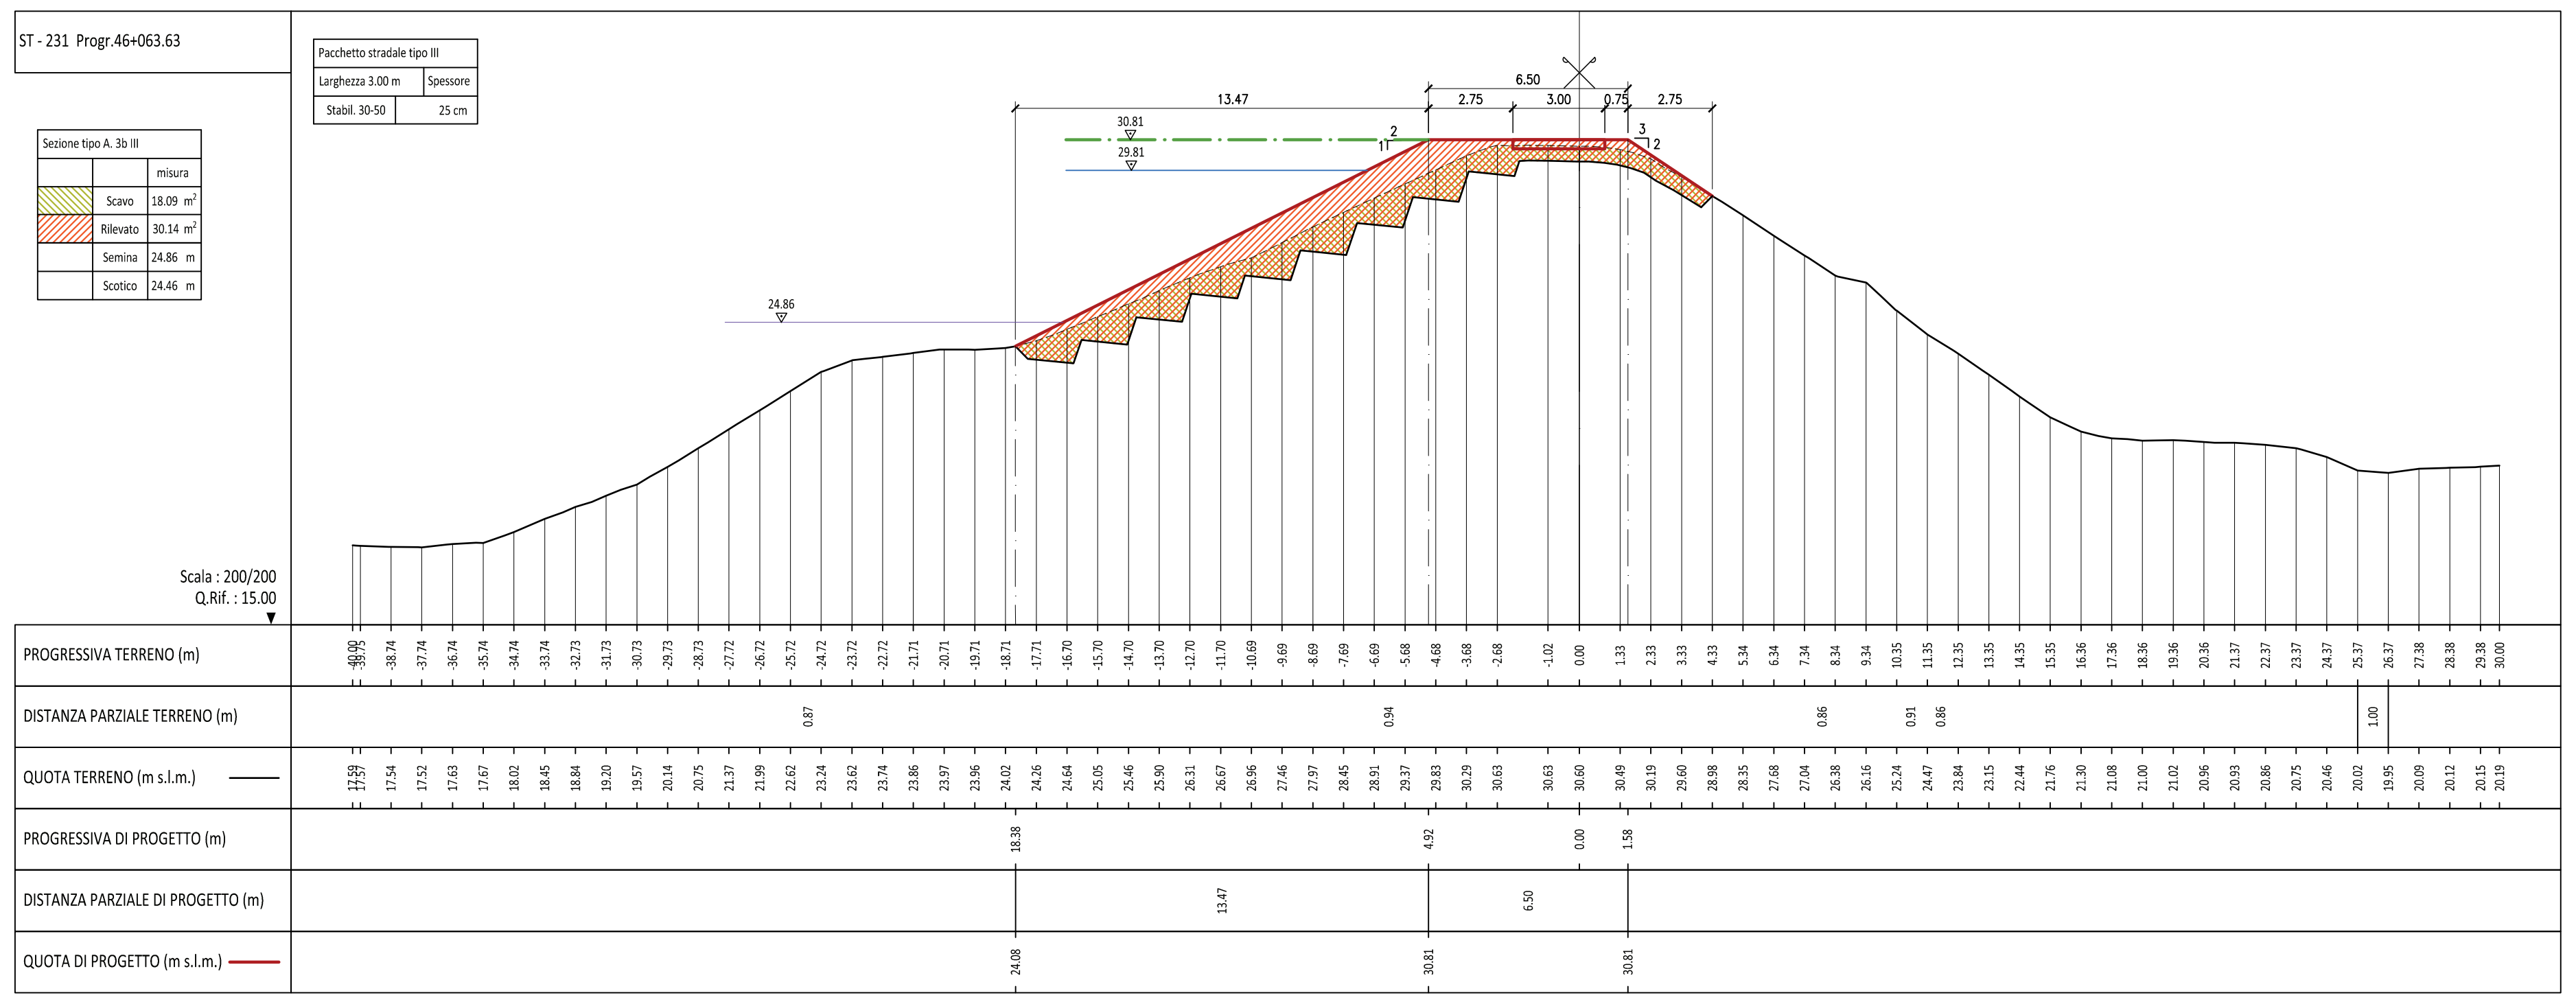
Pacchetto stradale tipo III
Larghezza 3.00 m
Spessore
Stabil. 30-50
25 cm
Sezione tipo A. 3b III
misura
Scavo 18.09 m²
Rilevato 30.14 m²
Semina 24.86 m
Scotico 24.46 m
Scala : 200/200
Q.Rif. : 15.00
PROGRESSIVA TERRENO (m)
DISTANZA PARZIALE TERRENO (m)
QUOTA TERRENO (m s.l.m.)
PROGRESSIVA DI PROGETTO (m)
DISTANZA PARZIALE DI PROGETTO (m)
QUOTA DI PROGETTO (m s.l.m.)

ST - 232 Progr.46+260.95

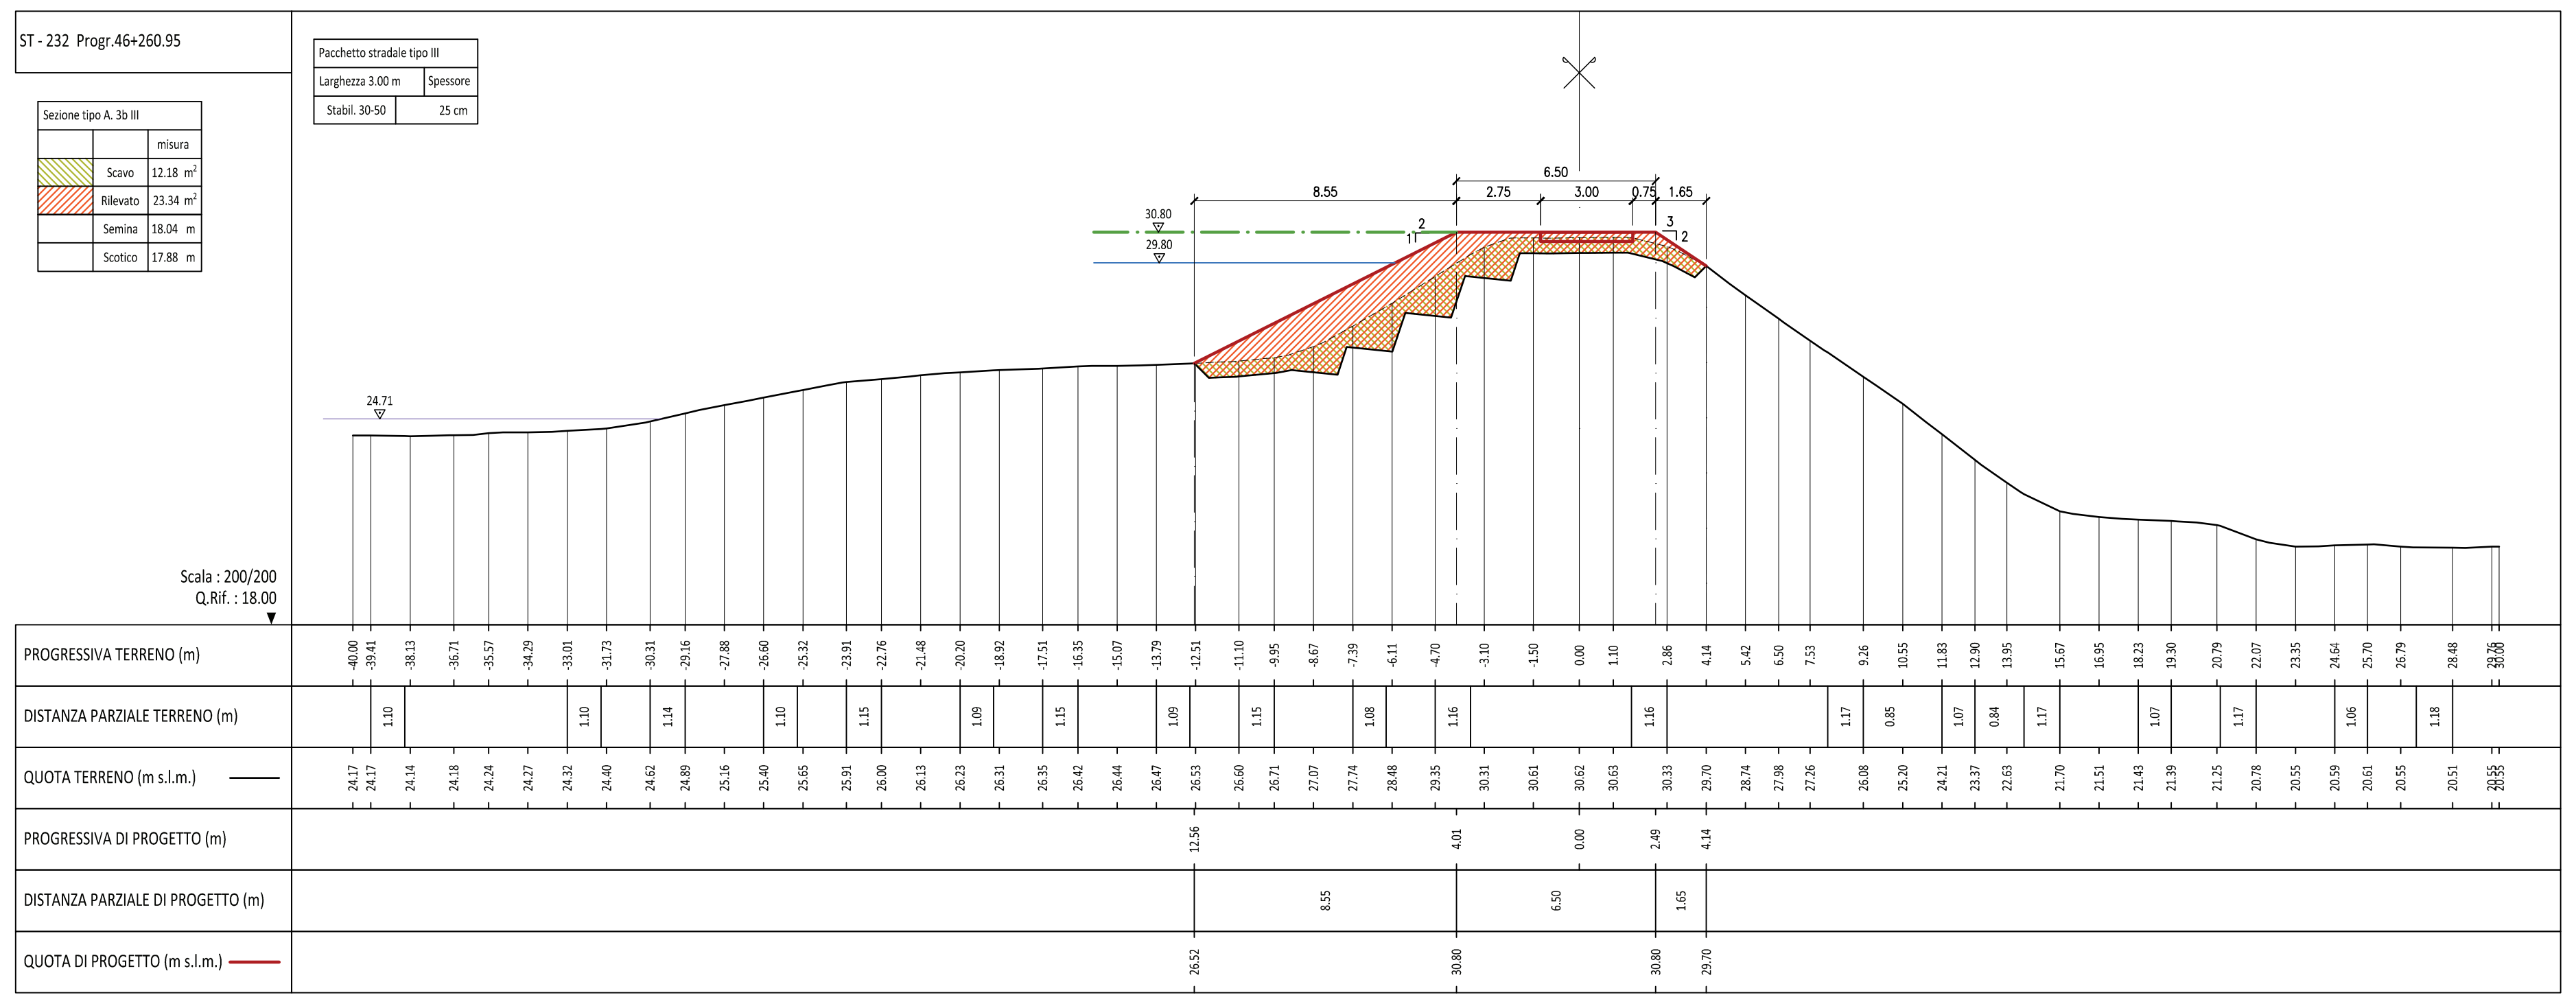
Pacchetto stradale tipo III
Larghezza 3.00 m
Spessore
Stabil. 30-50
25 cm
Sezione tipo A. 3b III
misura
Scavo 12.18 m²
Rilevato 23.34 m²
Semina 18.04 m
Scotico 17.88 m
Scala : 200/200
Q.Rif. : 18.00
PROGRESSIVA TERRENO (m)
DISTANZA PARZIALE TERRENO (m)
QUOTA TERRENO (m s.l.m.)
PROGRESSIVA DI PROGETTO (m)
DISTANZA PARZIALE DI PROGETTO (m)
QUOTA DI PROGETTO (m s.l.m.)

ST - 233 Progr.46+470.92

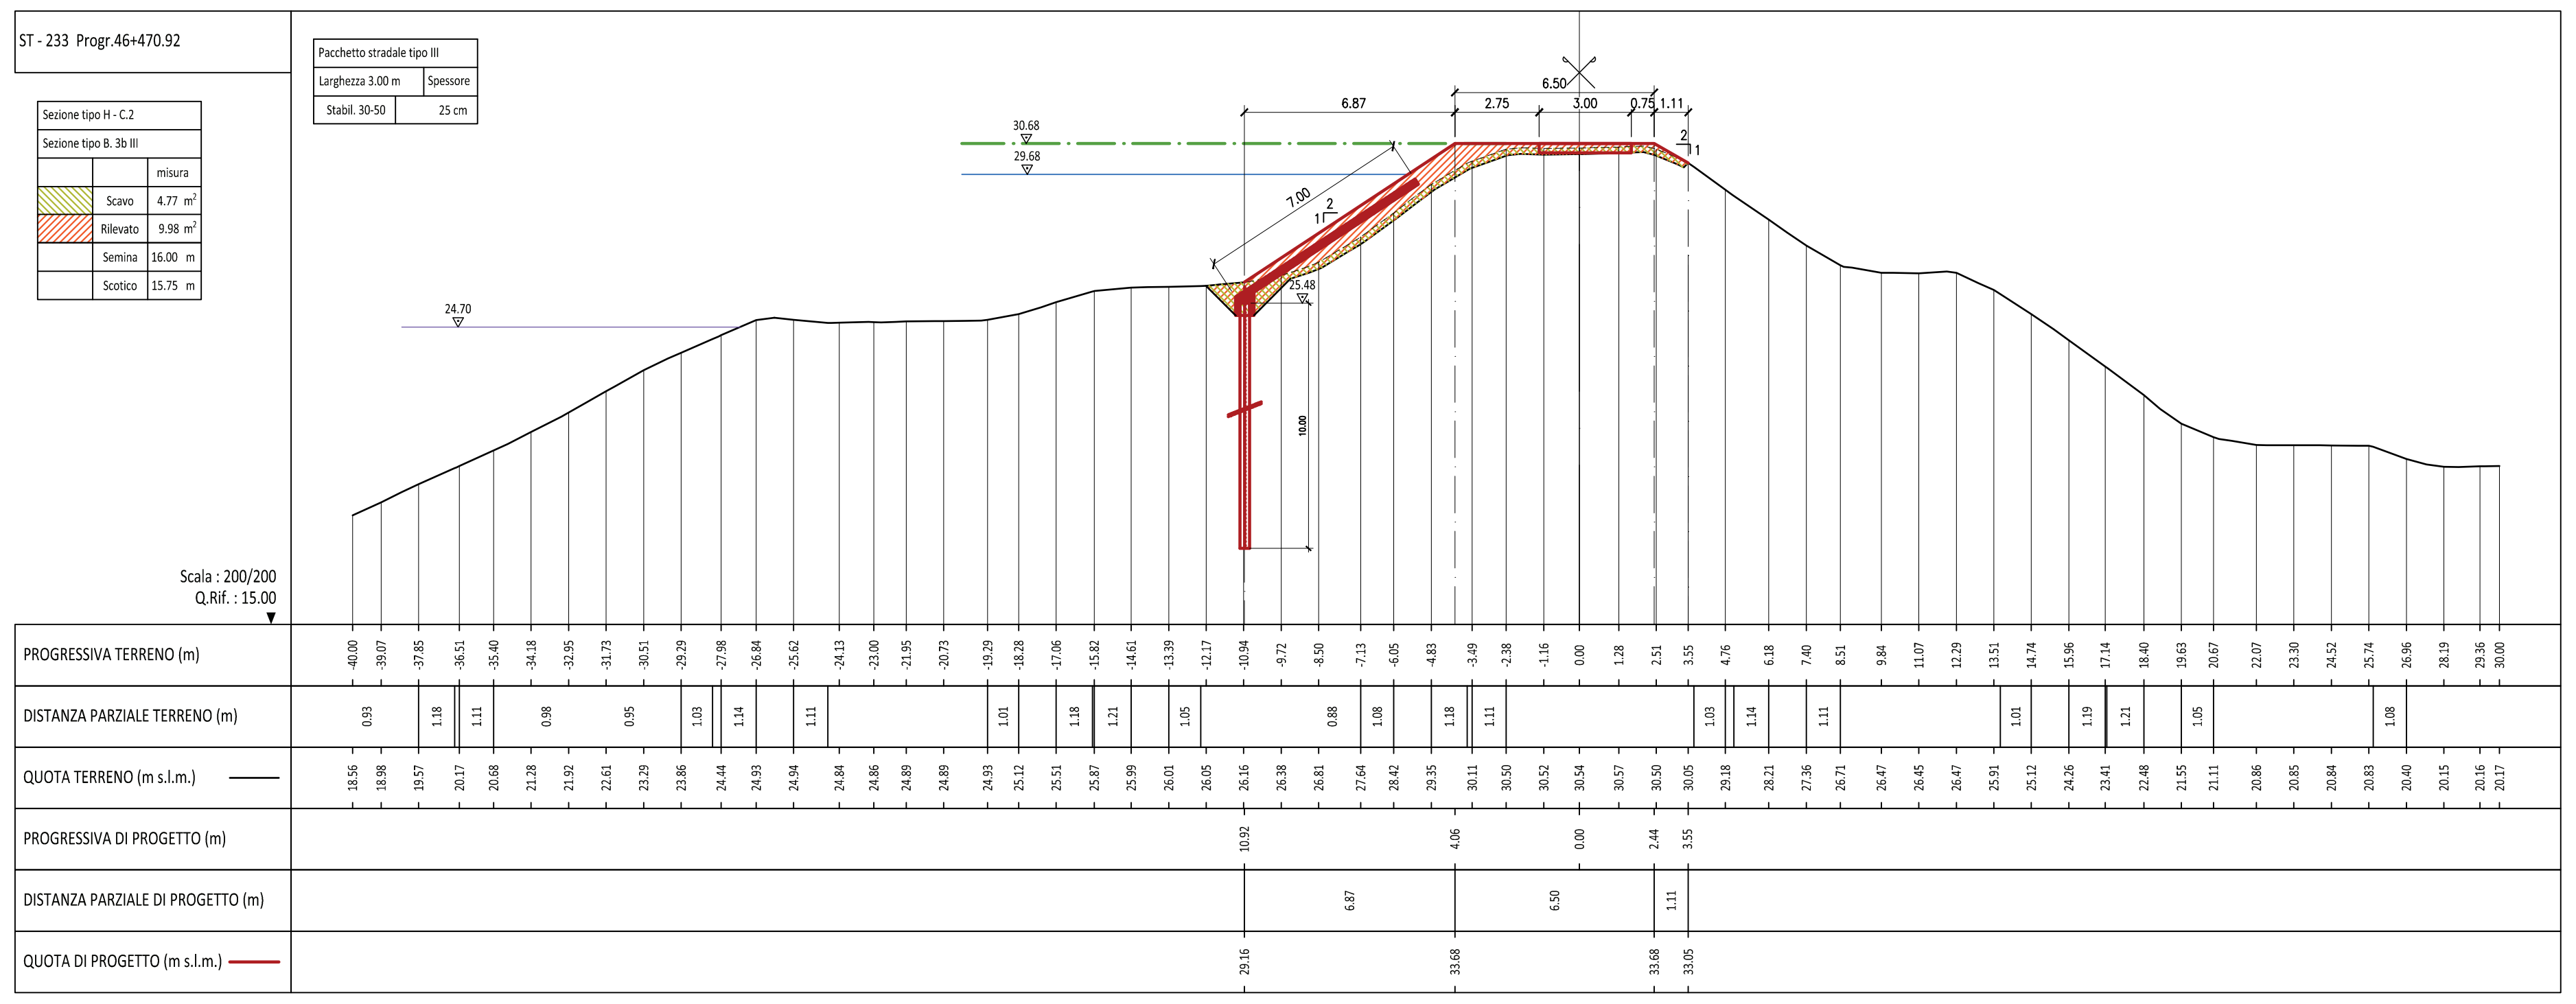
Pacchetto stradale tipo III
Larghezza 3.00 m
Spessore
Stabil. 30-50
25 cm
Sezione tipo H - C.2
Sezione tipo B. 3b III
misura
Scavo 4.77 m²
Rilevato 9.98 m²
Semina 16.00 m
Scotico 15.75 m
Scala : 200/200
Q.Rif. : 15.00
PROGRESSIVA TERRENO (m)
DISTANZA PARZIALE TERRENO (m)
QUOTA TERRENO (m s.l.m.)
PROGRESSIVA DI PROGETTO (m)
DISTANZA PARZIALE DI PROGETTO (m)
QUOTA DI PROGETTO (m s.l.m.)

ST - 234 Progr.46+670.44

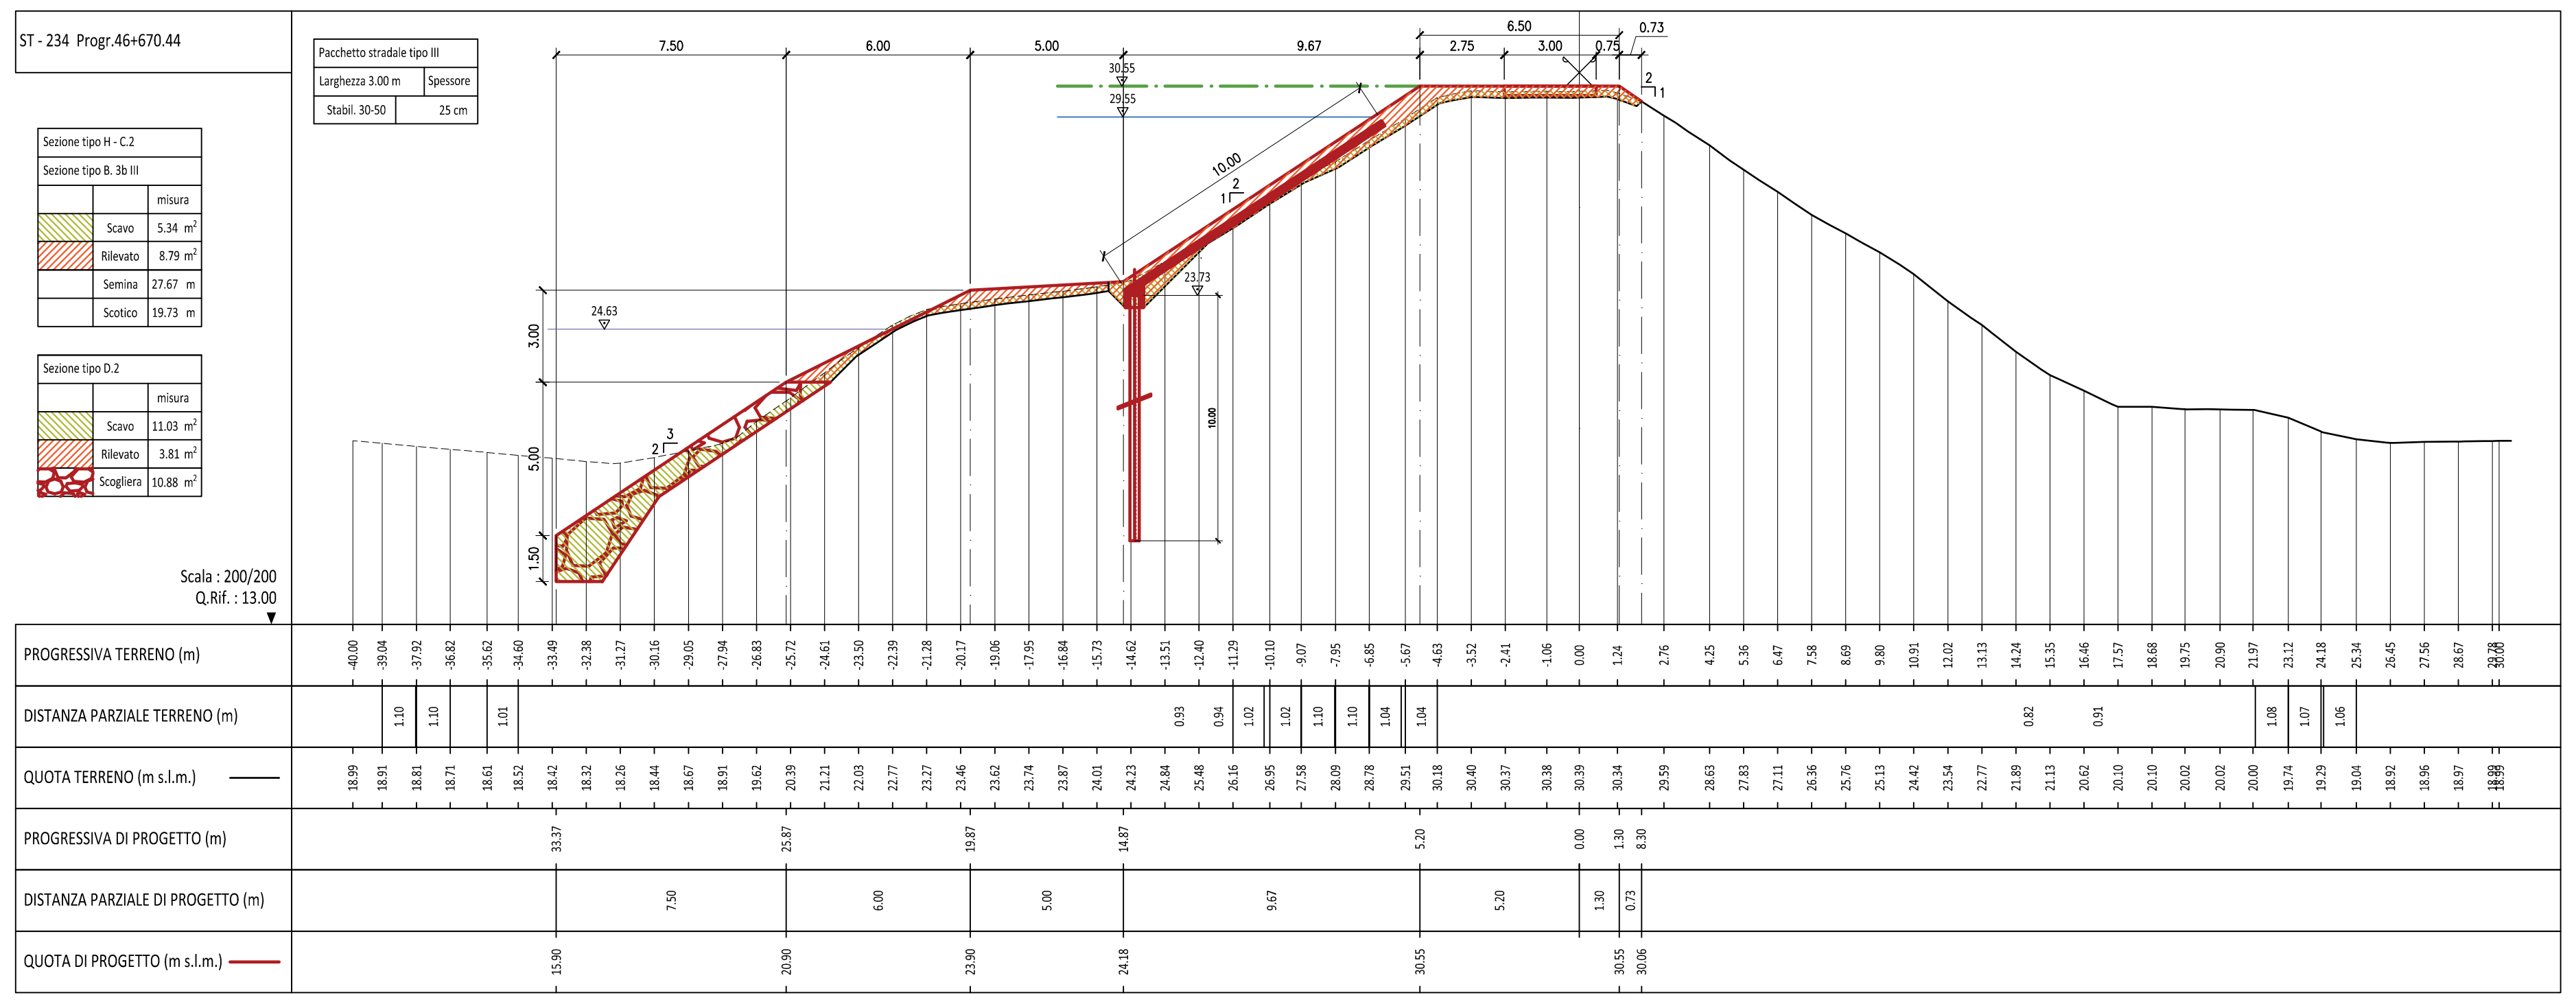
Pacchetto stradale tipo III
Larghezza 3.00 m
Spessore
Stabil. 30-50
25 cm
Sezione tipo H - C.2
Sezione tipo B. 3b III
misura
Scavo 5.34 m²
Rilevato 8.79 m²
Semina 27.67 m
Scotico 19.73 m
Sezione tipo D.2
misura
Scavo 11.03 m²
Rilevato 3.81 m²
Scogliera 10.88 m²
Scala : 200/200
Q.Rif. : 13.00
PROGRESSIVA TERRENO (m)
DISTANZA PARZIALE TERRENO (m)
QUOTA TERRENO (m s.l.m.)
PROGRESSIVA DI PROGETTO (m)
DISTANZA PARZIALE DI PROGETTO (m)
QUOTA DI PROGETTO (m s.l.m.)

ST - 235 Progr.46+894.93

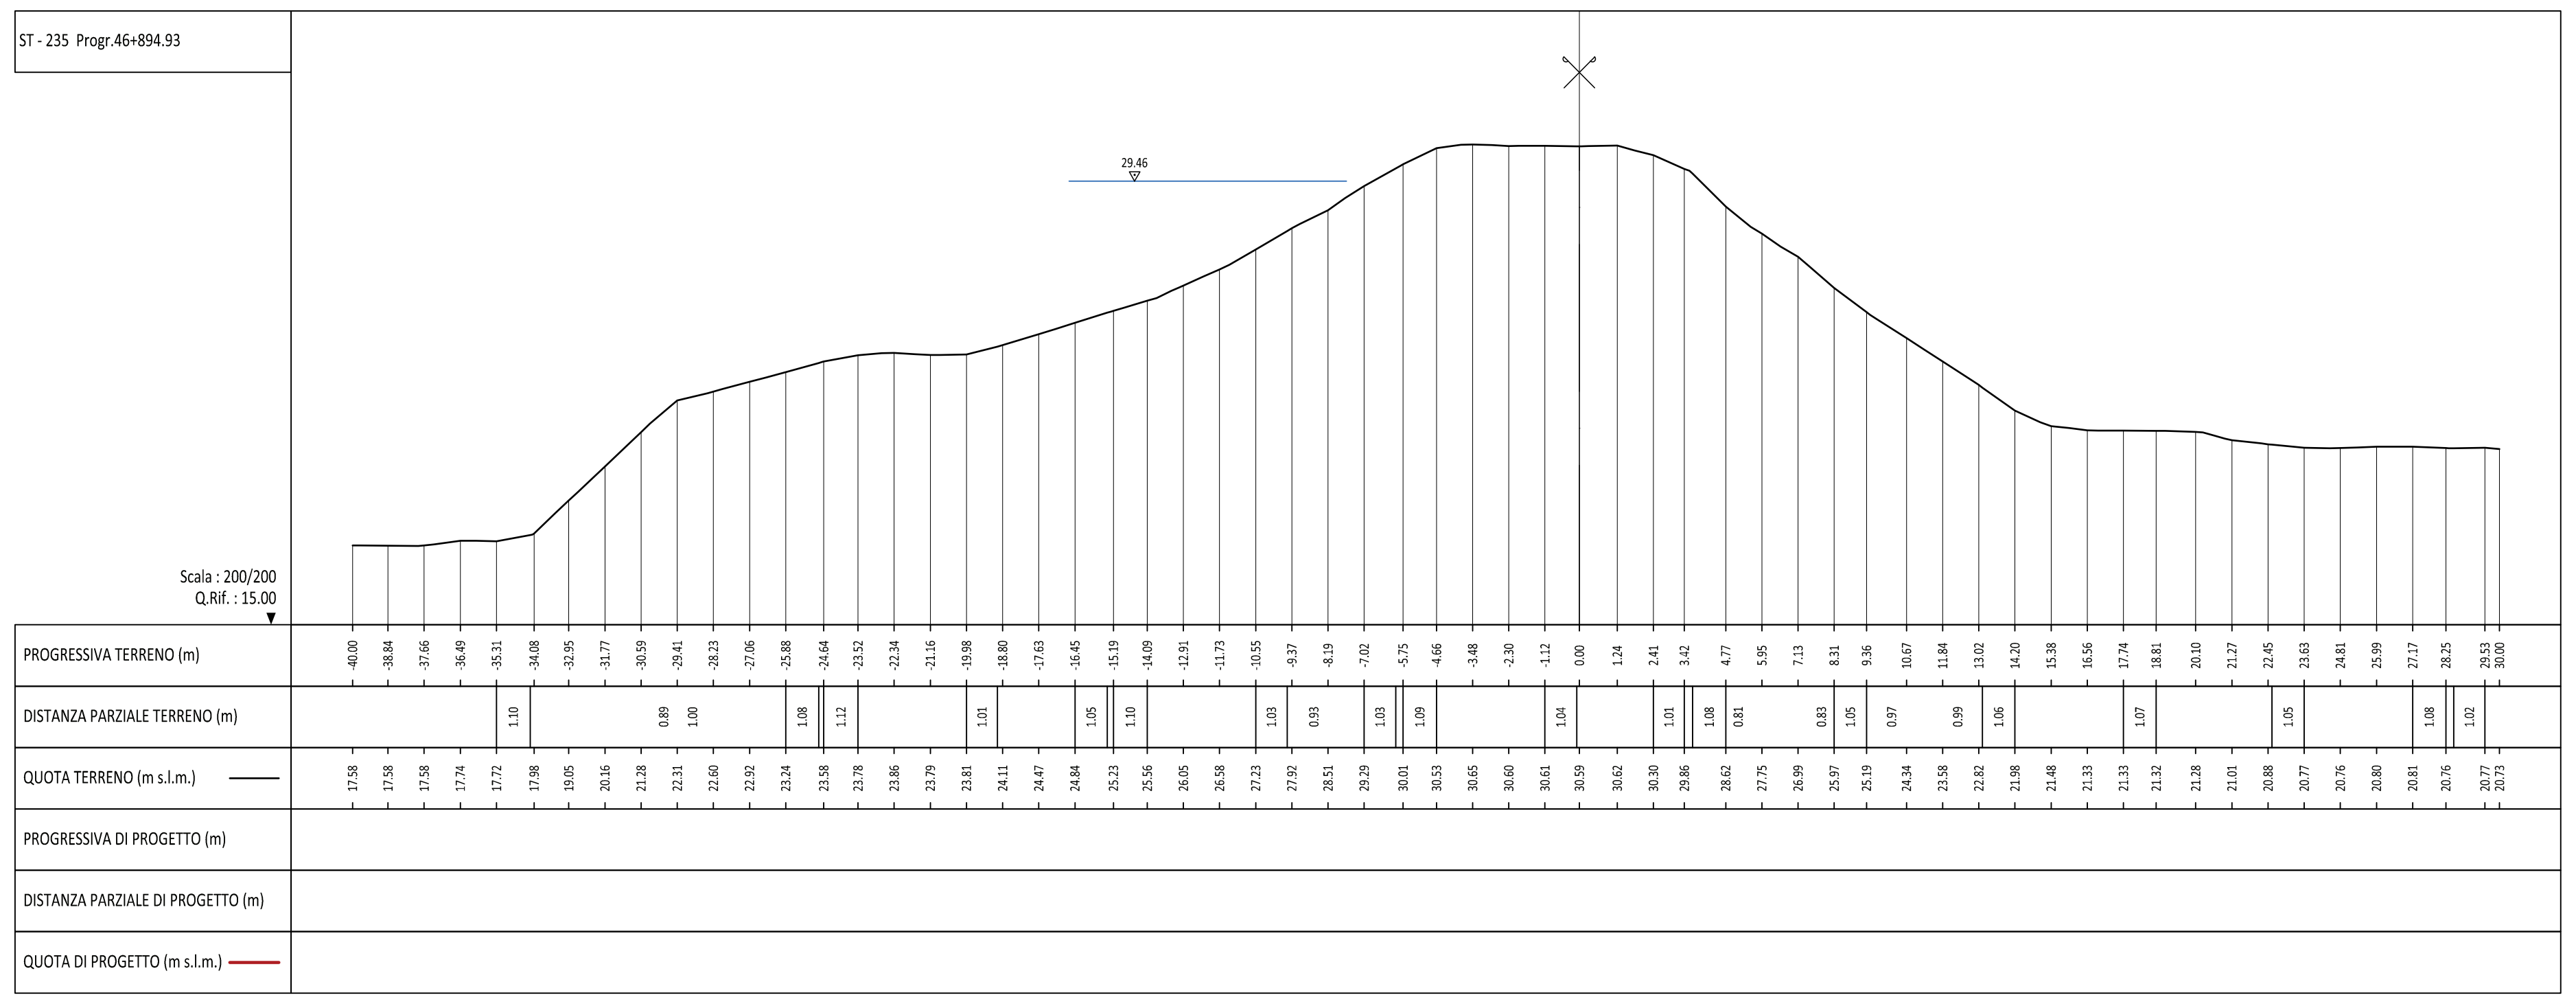
29.46
Scala : 200/200
Q.Rif. : 15.00
PROGRESSIVA TERRENO (m)
DISTANZA PARZIALE TERRENO (m)
QUOTA TERRENO (m s.l.m.)
PROGRESSIVA DI PROGETTO (m)
DISTANZA PARZIALE DI PROGETTO (m)
QUOTA DI PROGETTO (m s.l.m.)

ST - 236 Progr.47+069.56

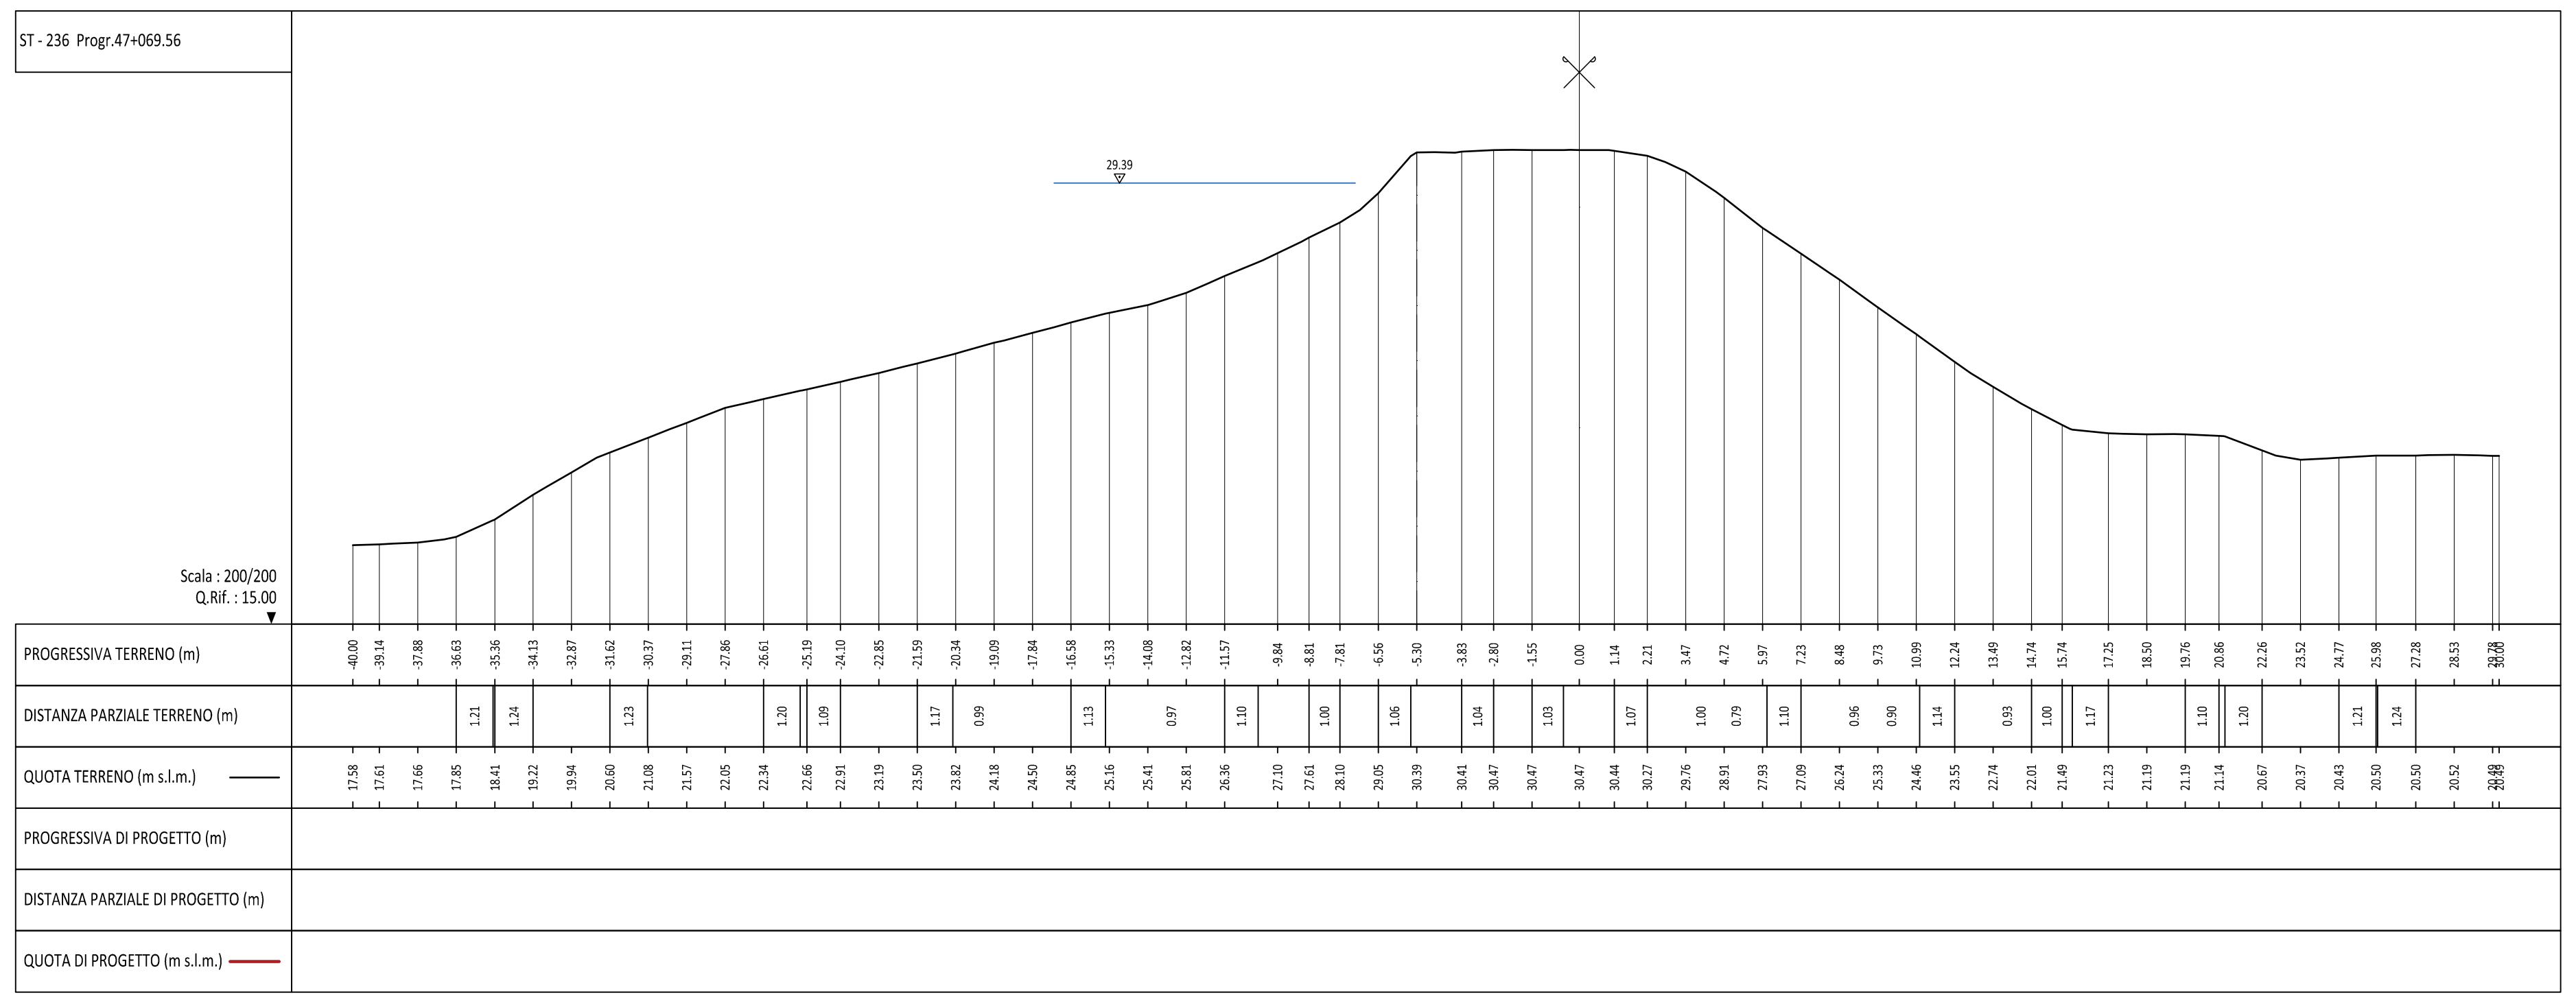
29.39
Scala : 200/200
Q.Rif. : 15.00
PROGRESSIVA TERRENO (m)
DISTANZA PARZIALE TERRENO (m)
QUOTA TERRENO (m s.l.m.)
PROGRESSIVA DI PROGETTO (m)
DISTANZA PARZIALE DI PROGETTO (m)
QUOTA DI PROGETTO (m s.l.m.)

ST - 237 Progr.47+271.93

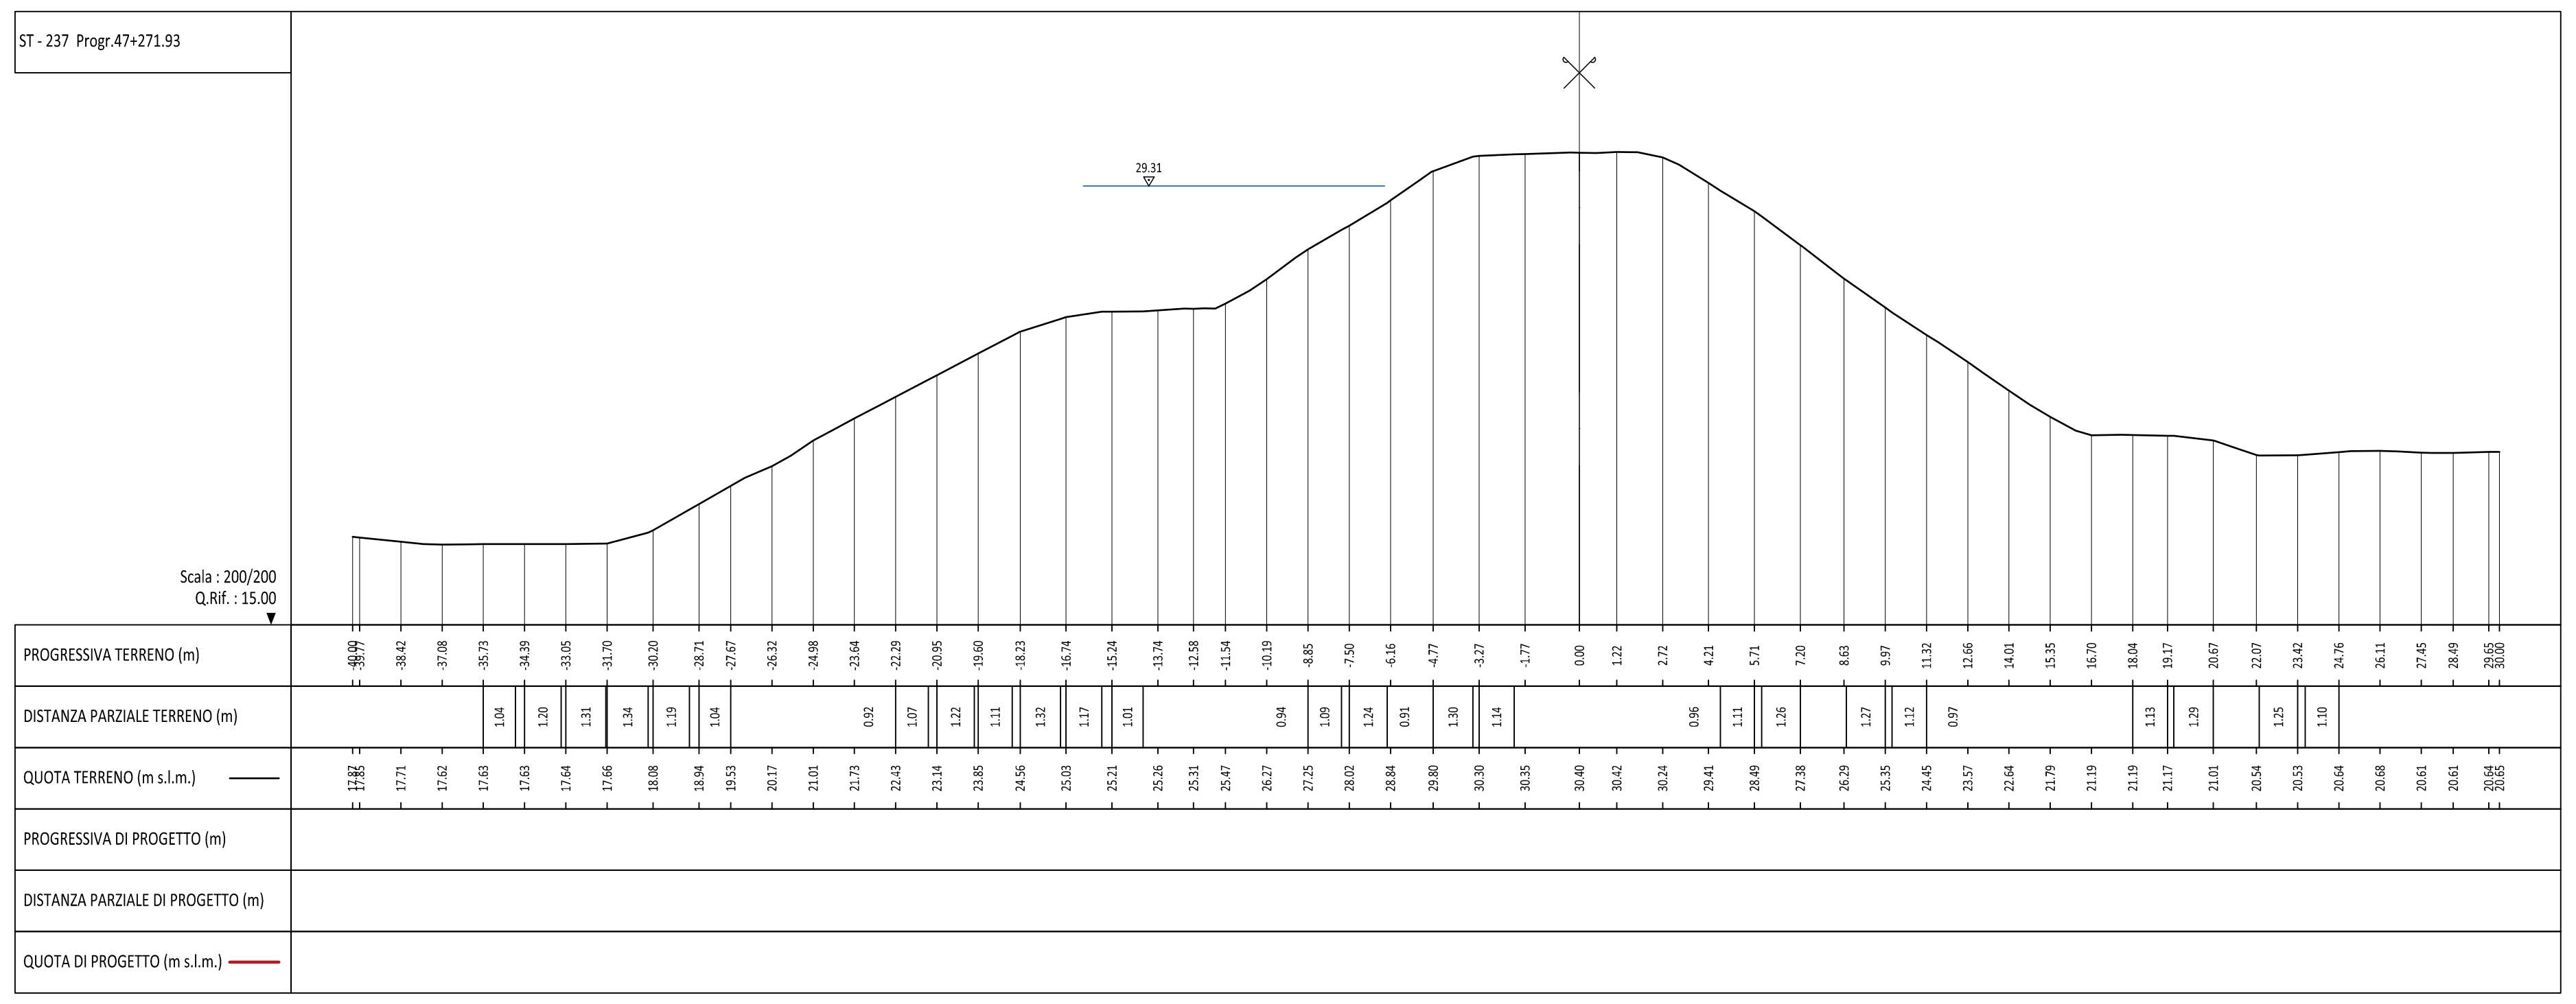
29.31
Scala : 200/200
Q.Rif. : 15.00
PROGRESSIVA TERRENO (m)
DISTANZA PARZIALE TERRENO (m)
QUOTA TERRENO (m s.l.m.)
PROGRESSIVA DI PROGETTO (m)
DISTANZA PARZIALE DI PROGETTO (m)
QUOTA DI PROGETTO (m s.l.m.)

ST - 238 Progr.47+468.32

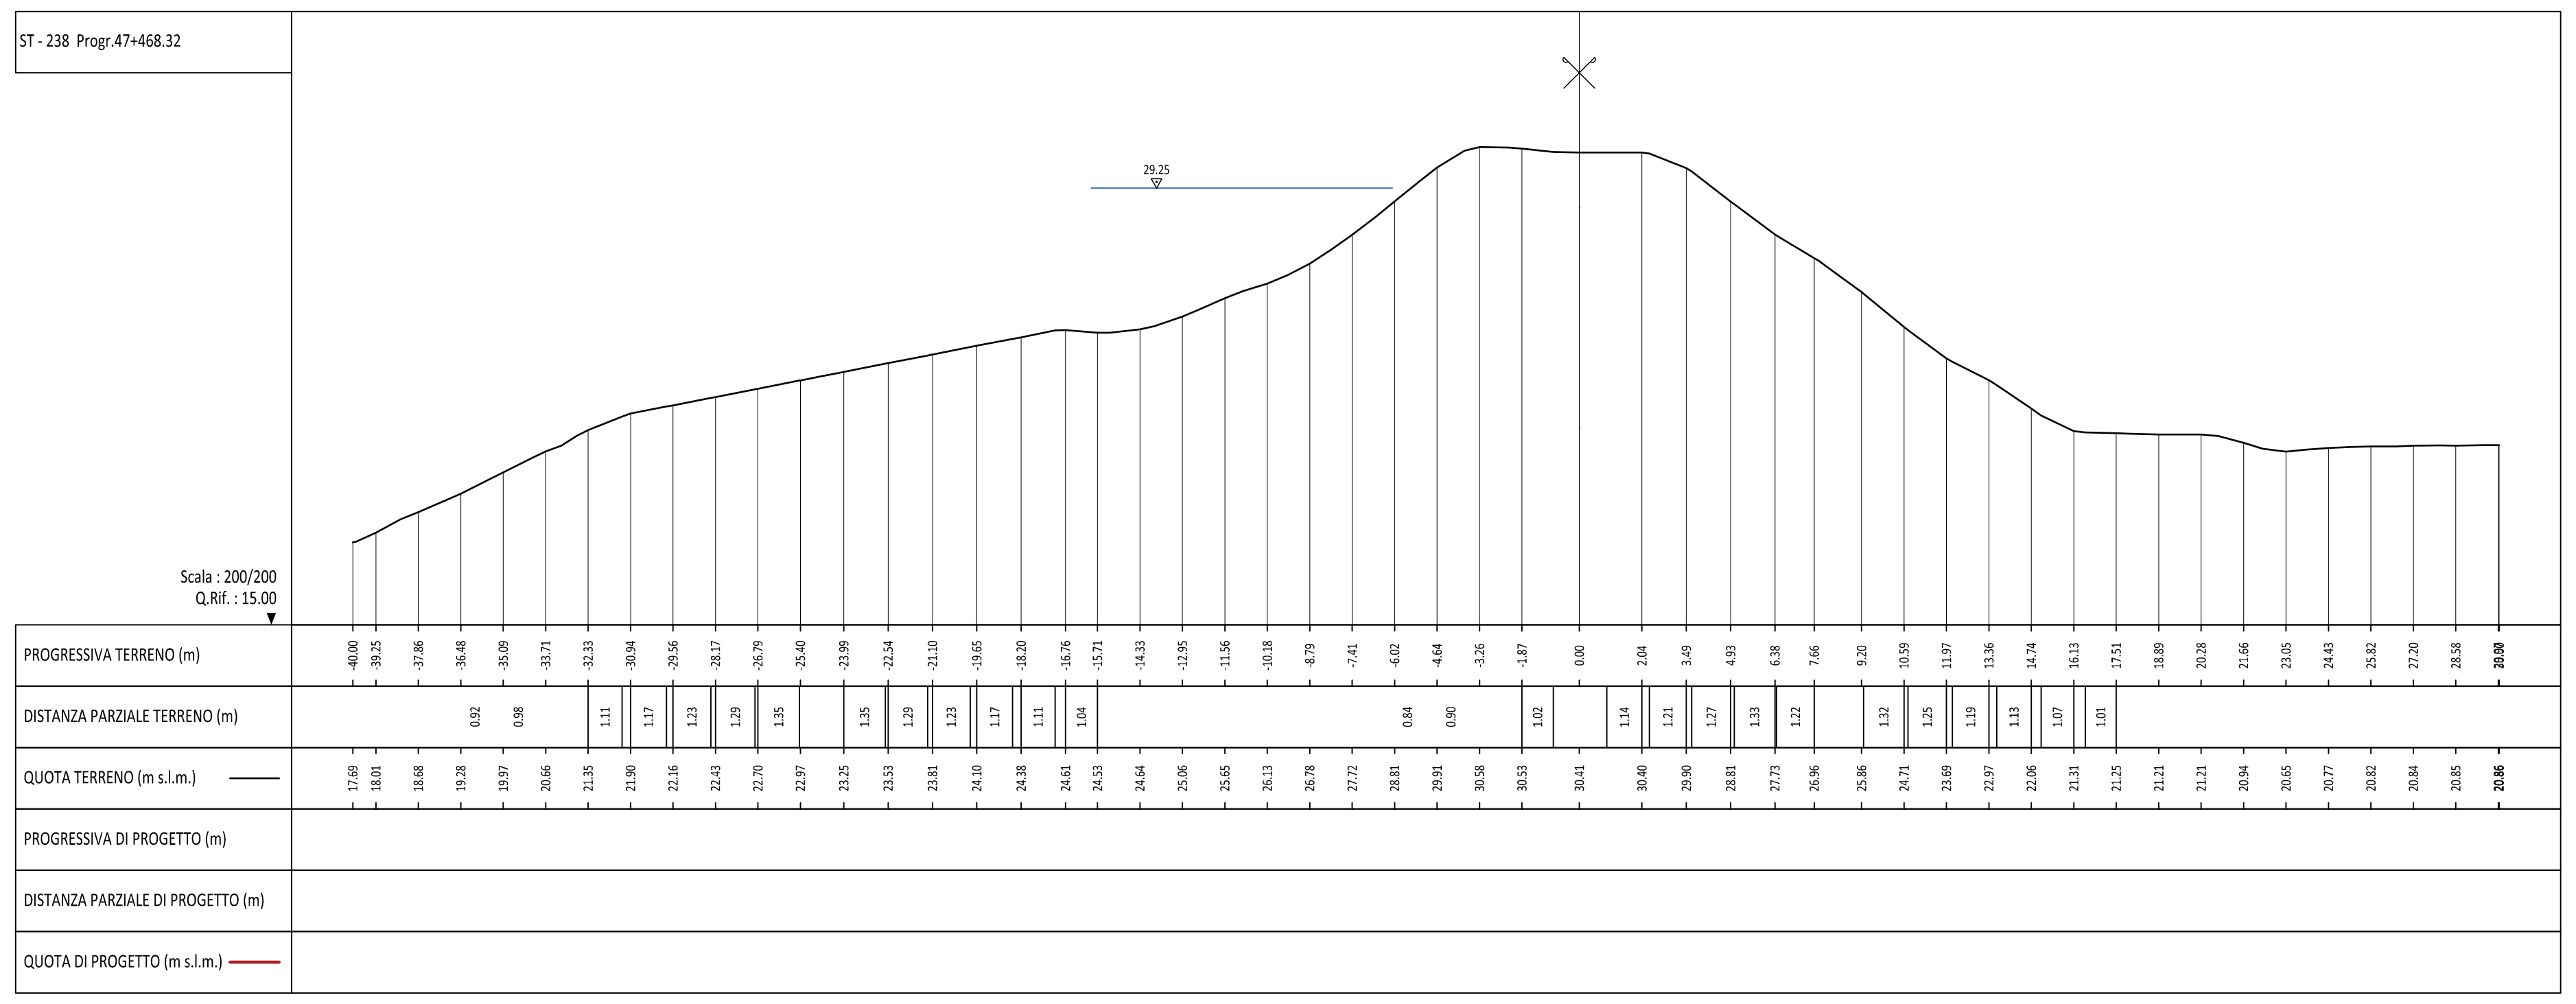
29.25
Scala : 200/200
Q.Rif. : 15.00
PROGRESSIVA TERRENO (m)
DISTANZA PARZIALE TERRENO (m)
QUOTA TERRENO (m s.l.m.)
PROGRESSIVA DI PROGETTO (m)
DISTANZA PARZIALE DI PROGETTO (m)
QUOTA DI PROGETTO (m s.l.m.)

LEGENDA TEMATISMI

- Quota di progetto del rialzo arginale (franco + 1 m sulla piena di progetto)
- Livello della piena di progetto (TR20 - durata 12h)
- Livello di riferimento per le opere provvisionali di cantierizzazione

art ambiente risorse territorio

AIPo Agenzia Interregionale per il fiume Po

Adeguamento strutturale e funzionale del sistema arginale difensivo tramite interventi di adeguamento in quota ed in sagoma a valle della cassa fino al confine regionale per garantire il franco di 1 metro, rispetto alla piena di TR 20 anni nello stato attuale, e la stabilità e resistenza dei rilevati (MO-E-1323)

Progetto esecutivo II° stralcio - I° lotto

Il Progettista - Responsabile di progetto e delle integrazioni e prestazioni specialistiche: *Dott. Ing. Ivo FRESIA*	Il Geologo: *Dott. Geol. Giancarlo VILLA*
Il Coordinatore per la sicurezza in fase di progettazione: *Dott Ing. Giuseppe CAMPI*	VISTO: Il Responsabile del procedimento *Dott. Ing. Federica PELLEGRINI*

approvato	Dott. ing. Ivo Fresia
verificato	Dott. Ing. Giuseppe Campi
elaborato	Geom. Antonio de Filippis

rev.	sigla			data
1	AD	GC	FR	giugno 2018
0	AD	GC	FR	aprile 2018

codice elaborato 0690-04-05-047N-01

TAVOLE GENERALI DI INQUADRAMENTO

SEZIONI TRASVERSALI IN SPONDA DESTRA - TAV. 17 di 20
Scala 1:200

E2.05.09.q

SISTEMA CERTIFICATO ISO 9001:2015 IAS REGISTER Cert. N. 01296
SISTEMA CERTIFICATO ISO 14001:2015 IAS REGISTER Cert. N. 00258

01PQ-Mod07
Rev. 1
Data emissione: 02.2018

www.artambiente.org