FASIZZAZIONE
RINGROSSO E RIALZO ARGINALE
Scala 1:100

FASE 1 - REALIZZAZIONE SCAVO DI IMMORSAMENTO

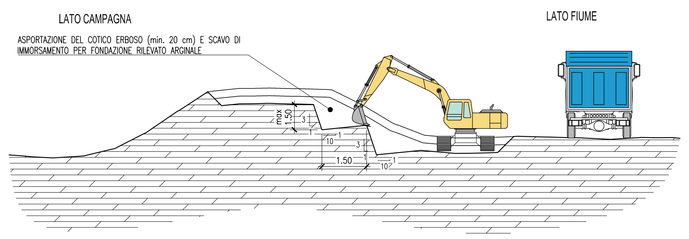

FASE 2 - REALIZZAZIONE RIALZO E RINGROSSO ARGINALE

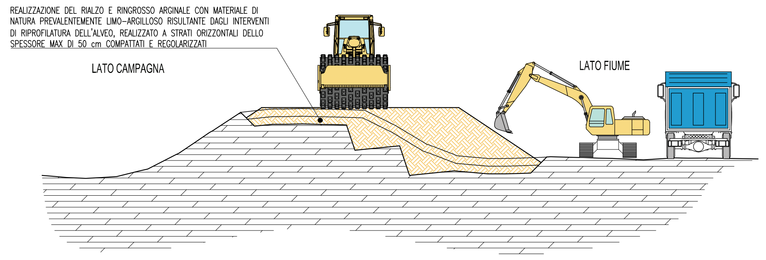

FASE 2 - REALIZZAZIONE PISTA SOMMITALE E PARAMENTO

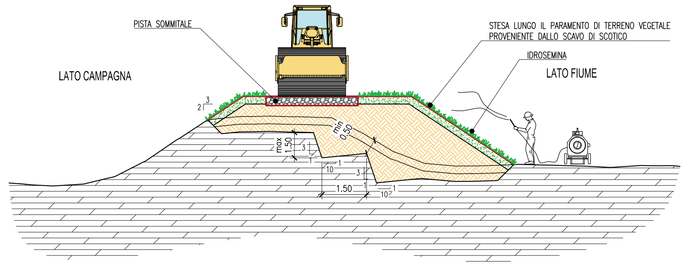

FASIZZAZIONE
CONSOLIDAMENTO AL PIEDE CON PALANCOLA METALLICA
Scala 1:100

FASE 1 - REALIZZAZIONE DI SCAVO E INFISSIONE DI PALANCOLA

FASE 2 - REALIZZAZIONE CORDOLO DI CORONAMENTO

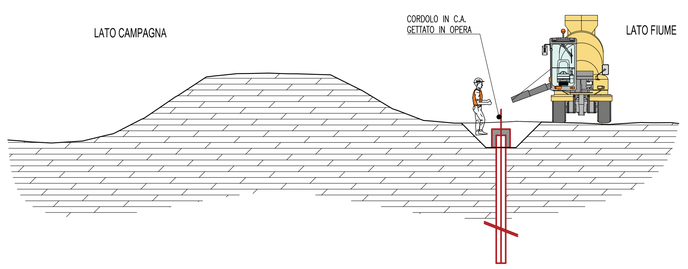

FASE 3 - COMPLETAMENTO RINGROSSO E RIALZO ARGINALE

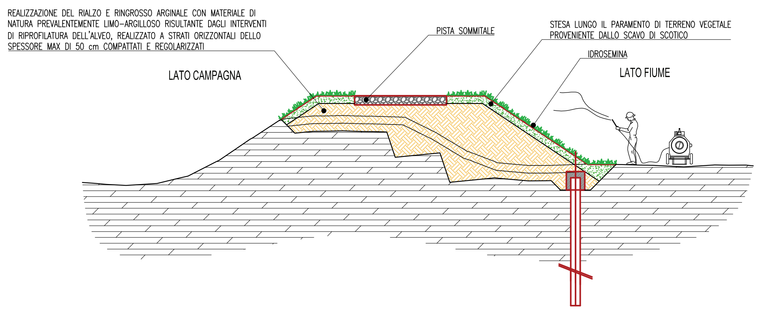

FASIZZAZIONE
DIAFRAMMI SOTTILI CON TECNICA JET-GROUTING MONODIREZIONALE
Scala 1:100

FASE 1 - REALIZZAZIONE RINGROSSO ARGINALE FINO ALLA QUOTA DI RIFERIMENTO DELLA TESTA DEL JETGROUTING

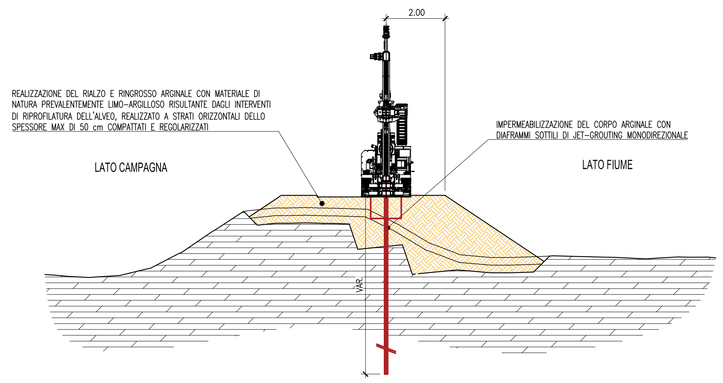

FASE 2 - REALIZZAZIONE PISTA SOMMITALE E PARAMENTO

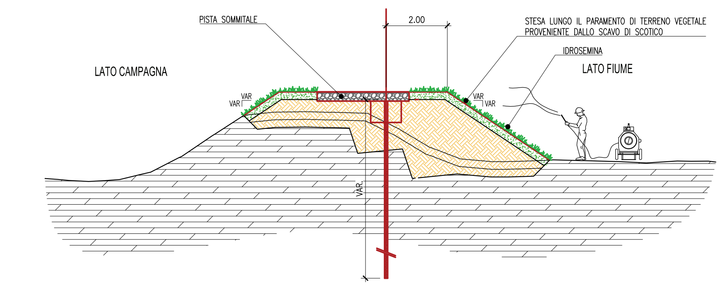

FASIZZAZIONE
MANTELLATA IN C.A. GETTATO IN OPERA
Scala 1:100

FASE 1 - REALIZZAZIONE SCAVO PER REALIZZAZIONE TAGLIONE IN C.A.

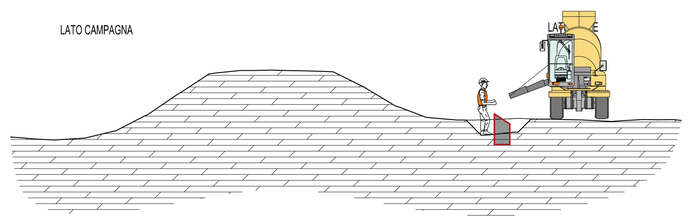

FASE 2 - REALIZZAZIONE RINGROSSO E RIALZO ARGINALE E IMPERMEABILIZZAZIONE PARAMENTO

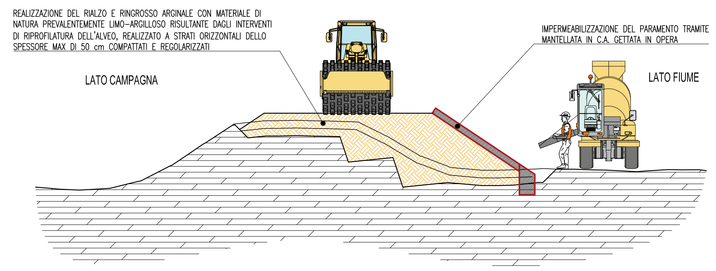

FASE 3 - COMPLETAMENTO RINGROSSO E RIALZO ARGINALE

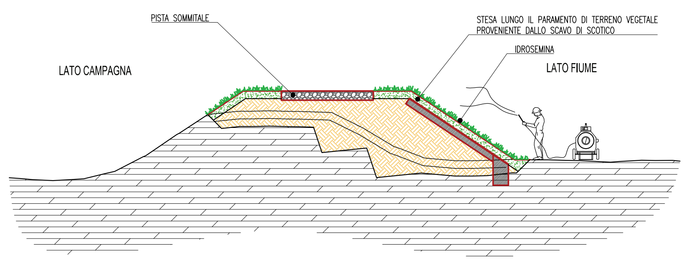

FASIZZAZIONE
SCOGLIERA IN MASSI
Scala 1:100

FASE 1 - REALIZZAZIONE BANCHE PER L'ACCESSO ALL'ALVEO E REALIZZAZIONE DI BERNA DI FONDAZIONE

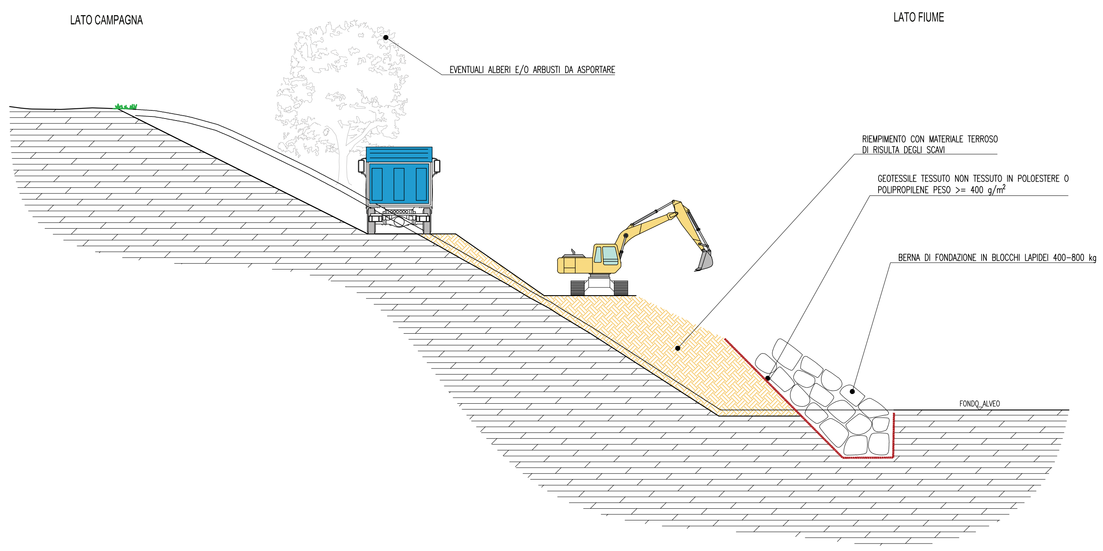

FASE 2 - REALIZZAZIONE MASSICCIATA

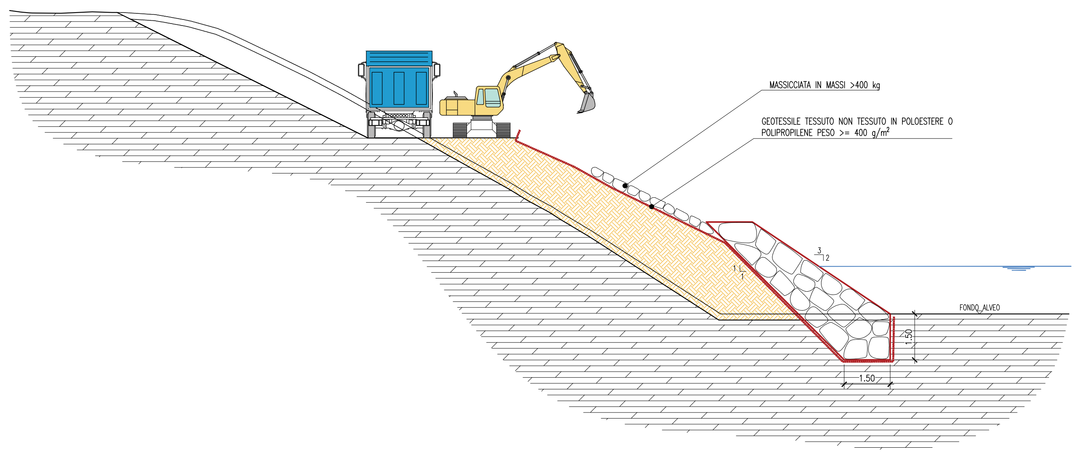

FASE 3 - RIPROFILATURA PARAMENTO E RIPOSIZIONAMENTO TERRENO DI SCOTICO

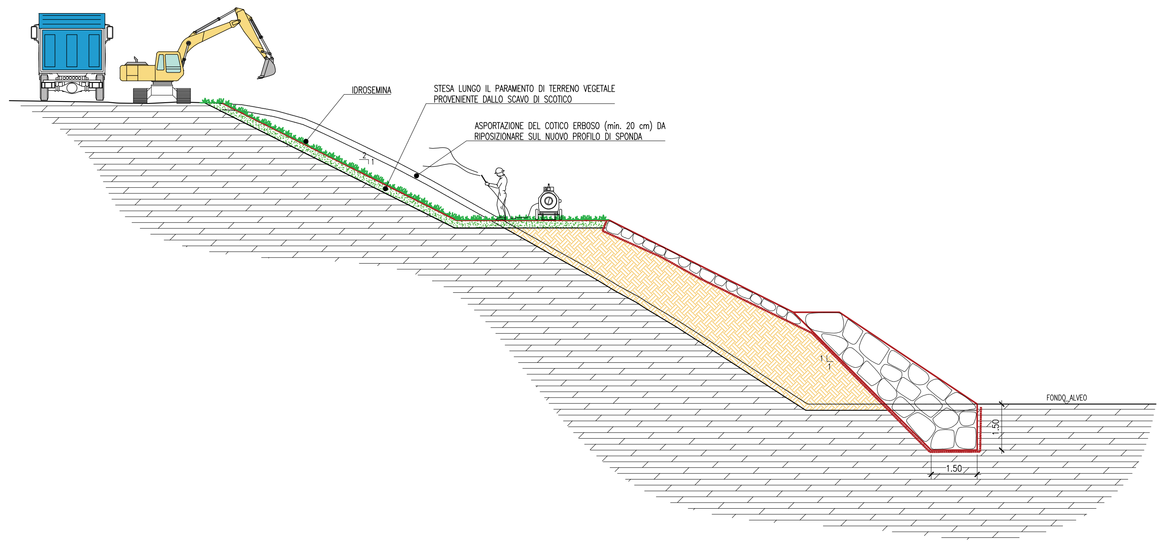

ambiente risorse territorio

AIPo Agenzia Interregionale per il fiume Po

Adeguamento strutturale e funzionale del sistema arginale difensivo tramite interventi di adeguamento in quota ed in sagoma a valle della cassa fino al confine regionale per garantire il franco di 1 metro, rispetto alla piena di TR 20 anni nello stato attuale, e la stabilità e resistenza dei rilevati (MO-E-1323)

Progetto esecutivo II° stralcio - I° lotto

Il Progettista - Responsabile di progetto e delle integrazioni e prestazioni specialistiche: *Dott. Ing. Ivo FRESIA*	Il Geologo: *Dott. Geol. Giancarlo VILLA*
Il Coordinatore per la sicurezza in fase di progettazione: *Dott Ing. Giuseppe CAMPI*	VISTO: Il Responsabile del procedimento *Dott. Ing. Federica PELLEGRINI*

approvato	Dott. Ing. Ivo Fresia
verificato	Dott. Ing. Giuseppe Campi
elaborato	Geom. Antonio de Filippis

0	AD	GC	FR	aprile 2018
rev.	sigle			data

codice elaborato 0690-04-12-122N-00

PIANO DI SICUREZZA

FASIZZAZIONE DEI LAVORI

Scala 1:100

E2.10.03

ISO 9001 IAS ISO 14001 IAS

GUPO-MAU07
Rev. 1
Data emissione: 02.2018

www.artambiente.org