
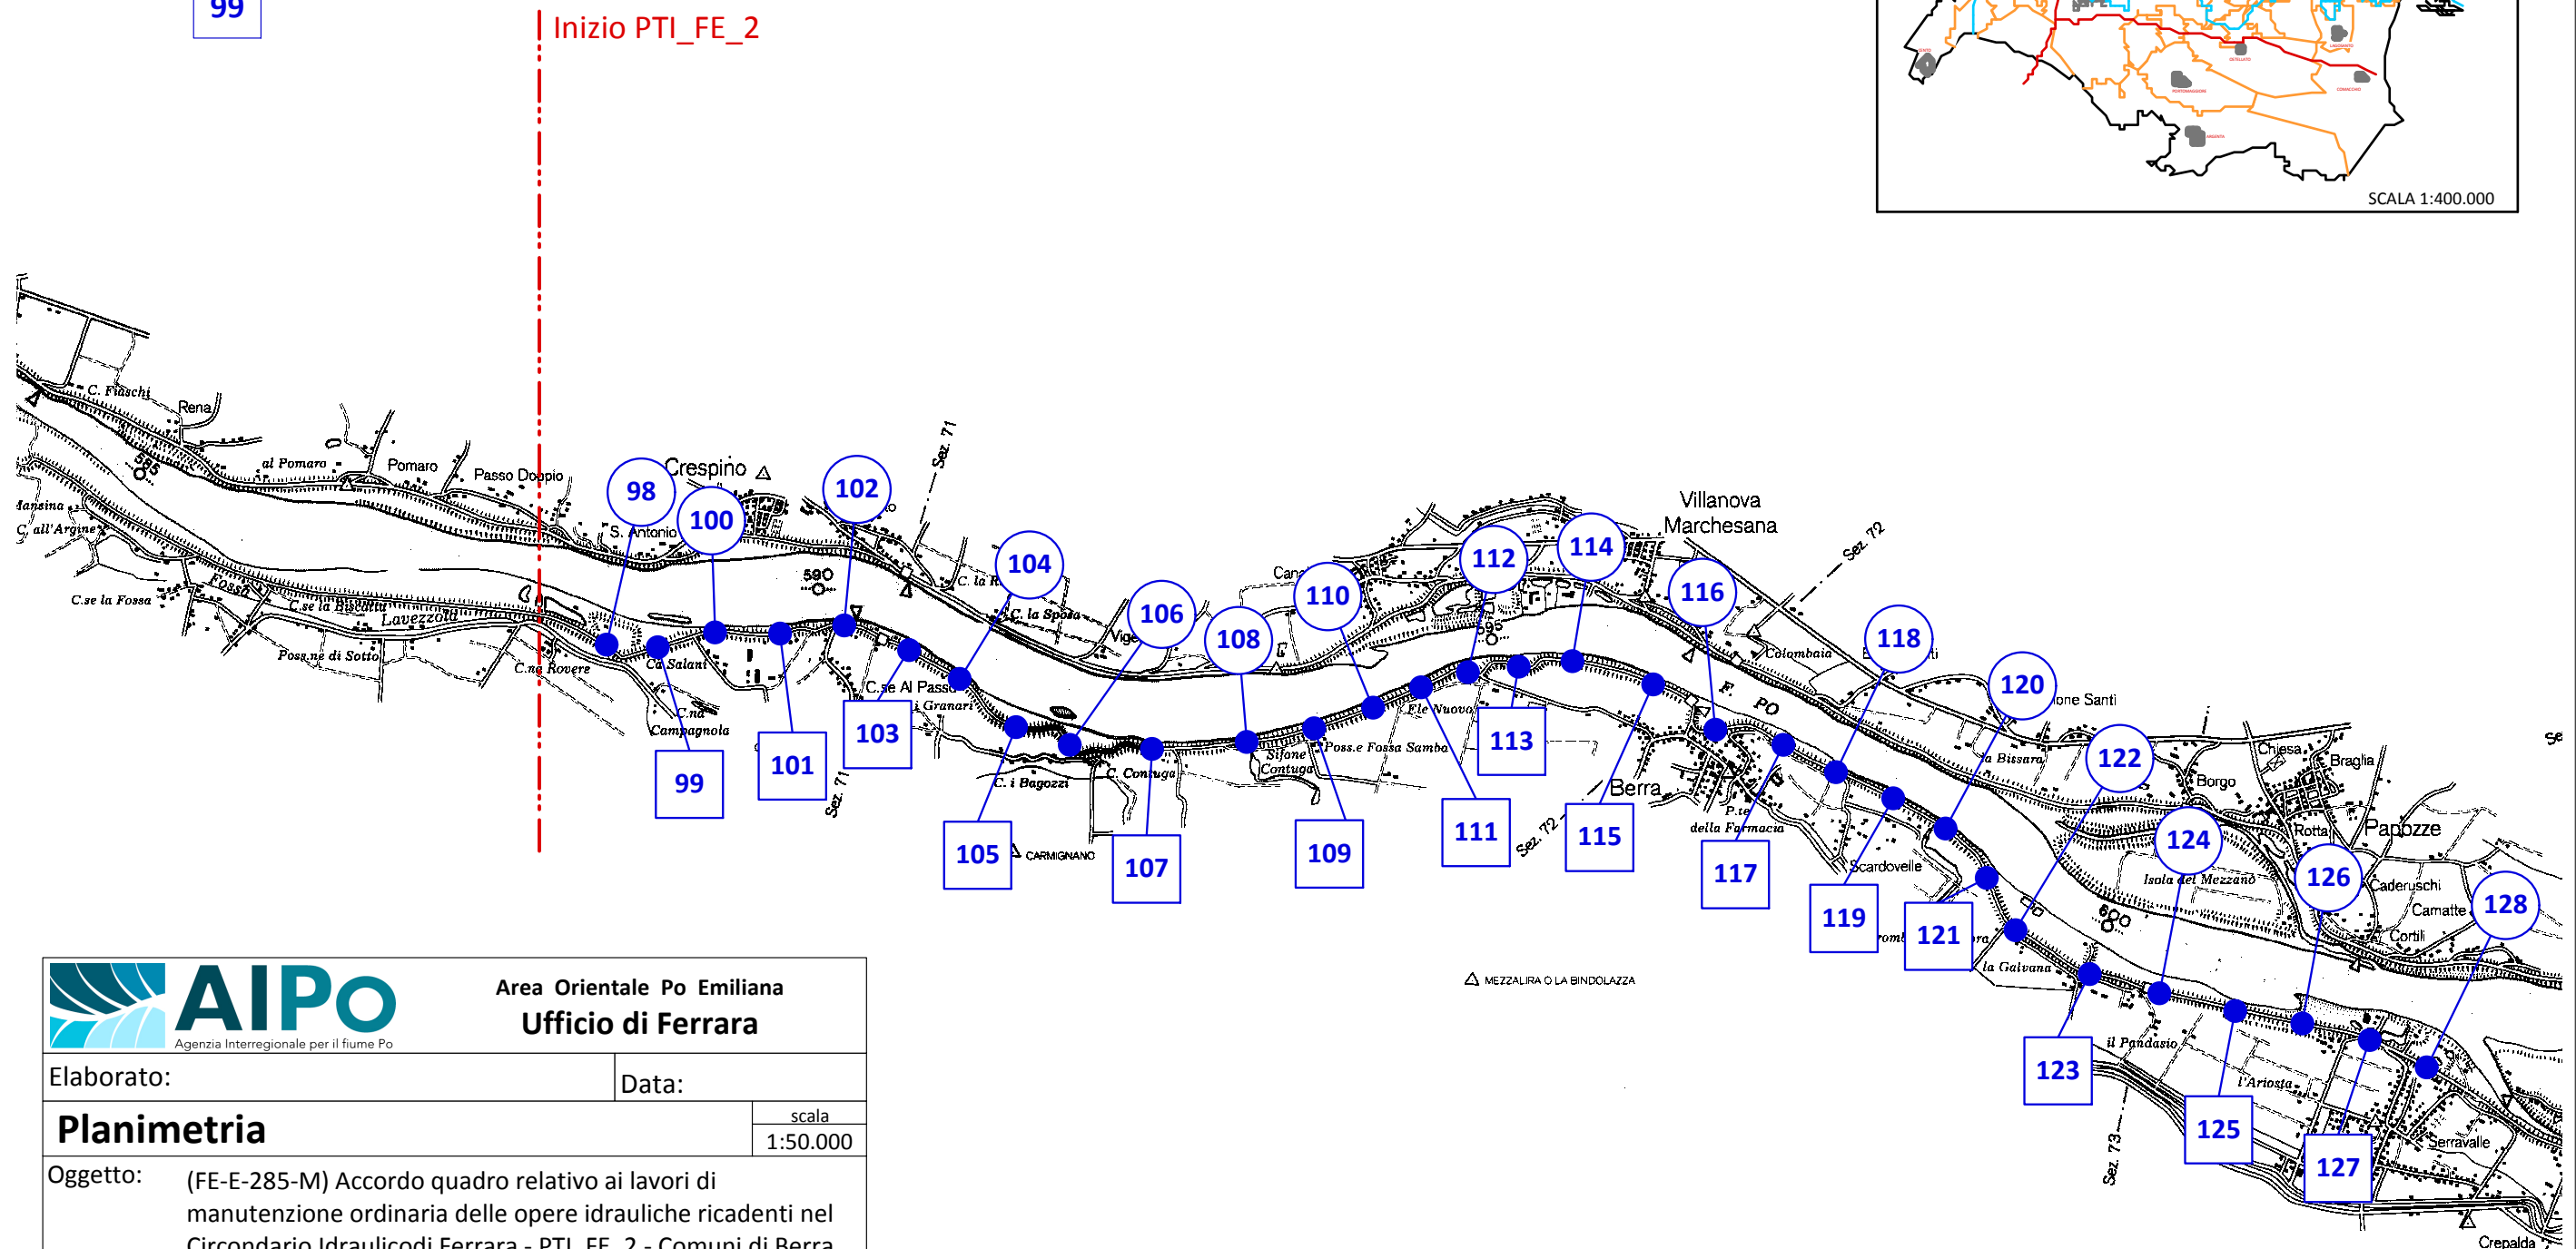



ex V Tronco di Custodia

LEGENDA

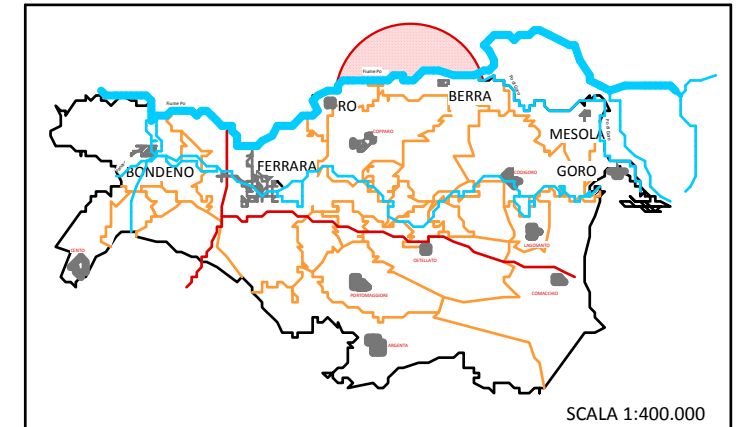

 Area Orientale Po Emiliana Ufficio di Ferrara	
Elaborato:	Data:
Planimetria	
scala 1:50.000	
Oggetto: (FE-E-285-M) Accordo quadro relativo ai lavori di manutenzione ordinaria delle opere idrauliche ricadenti nel Circondario Idraulico di Ferrara - PTI_FE_2 - Comuni di Berra, Mesola e Goro. Annualità 2019-2021	
Class: CUP B21G18000190002	Disegnatore: