



# ex VI Tronco di Custodia

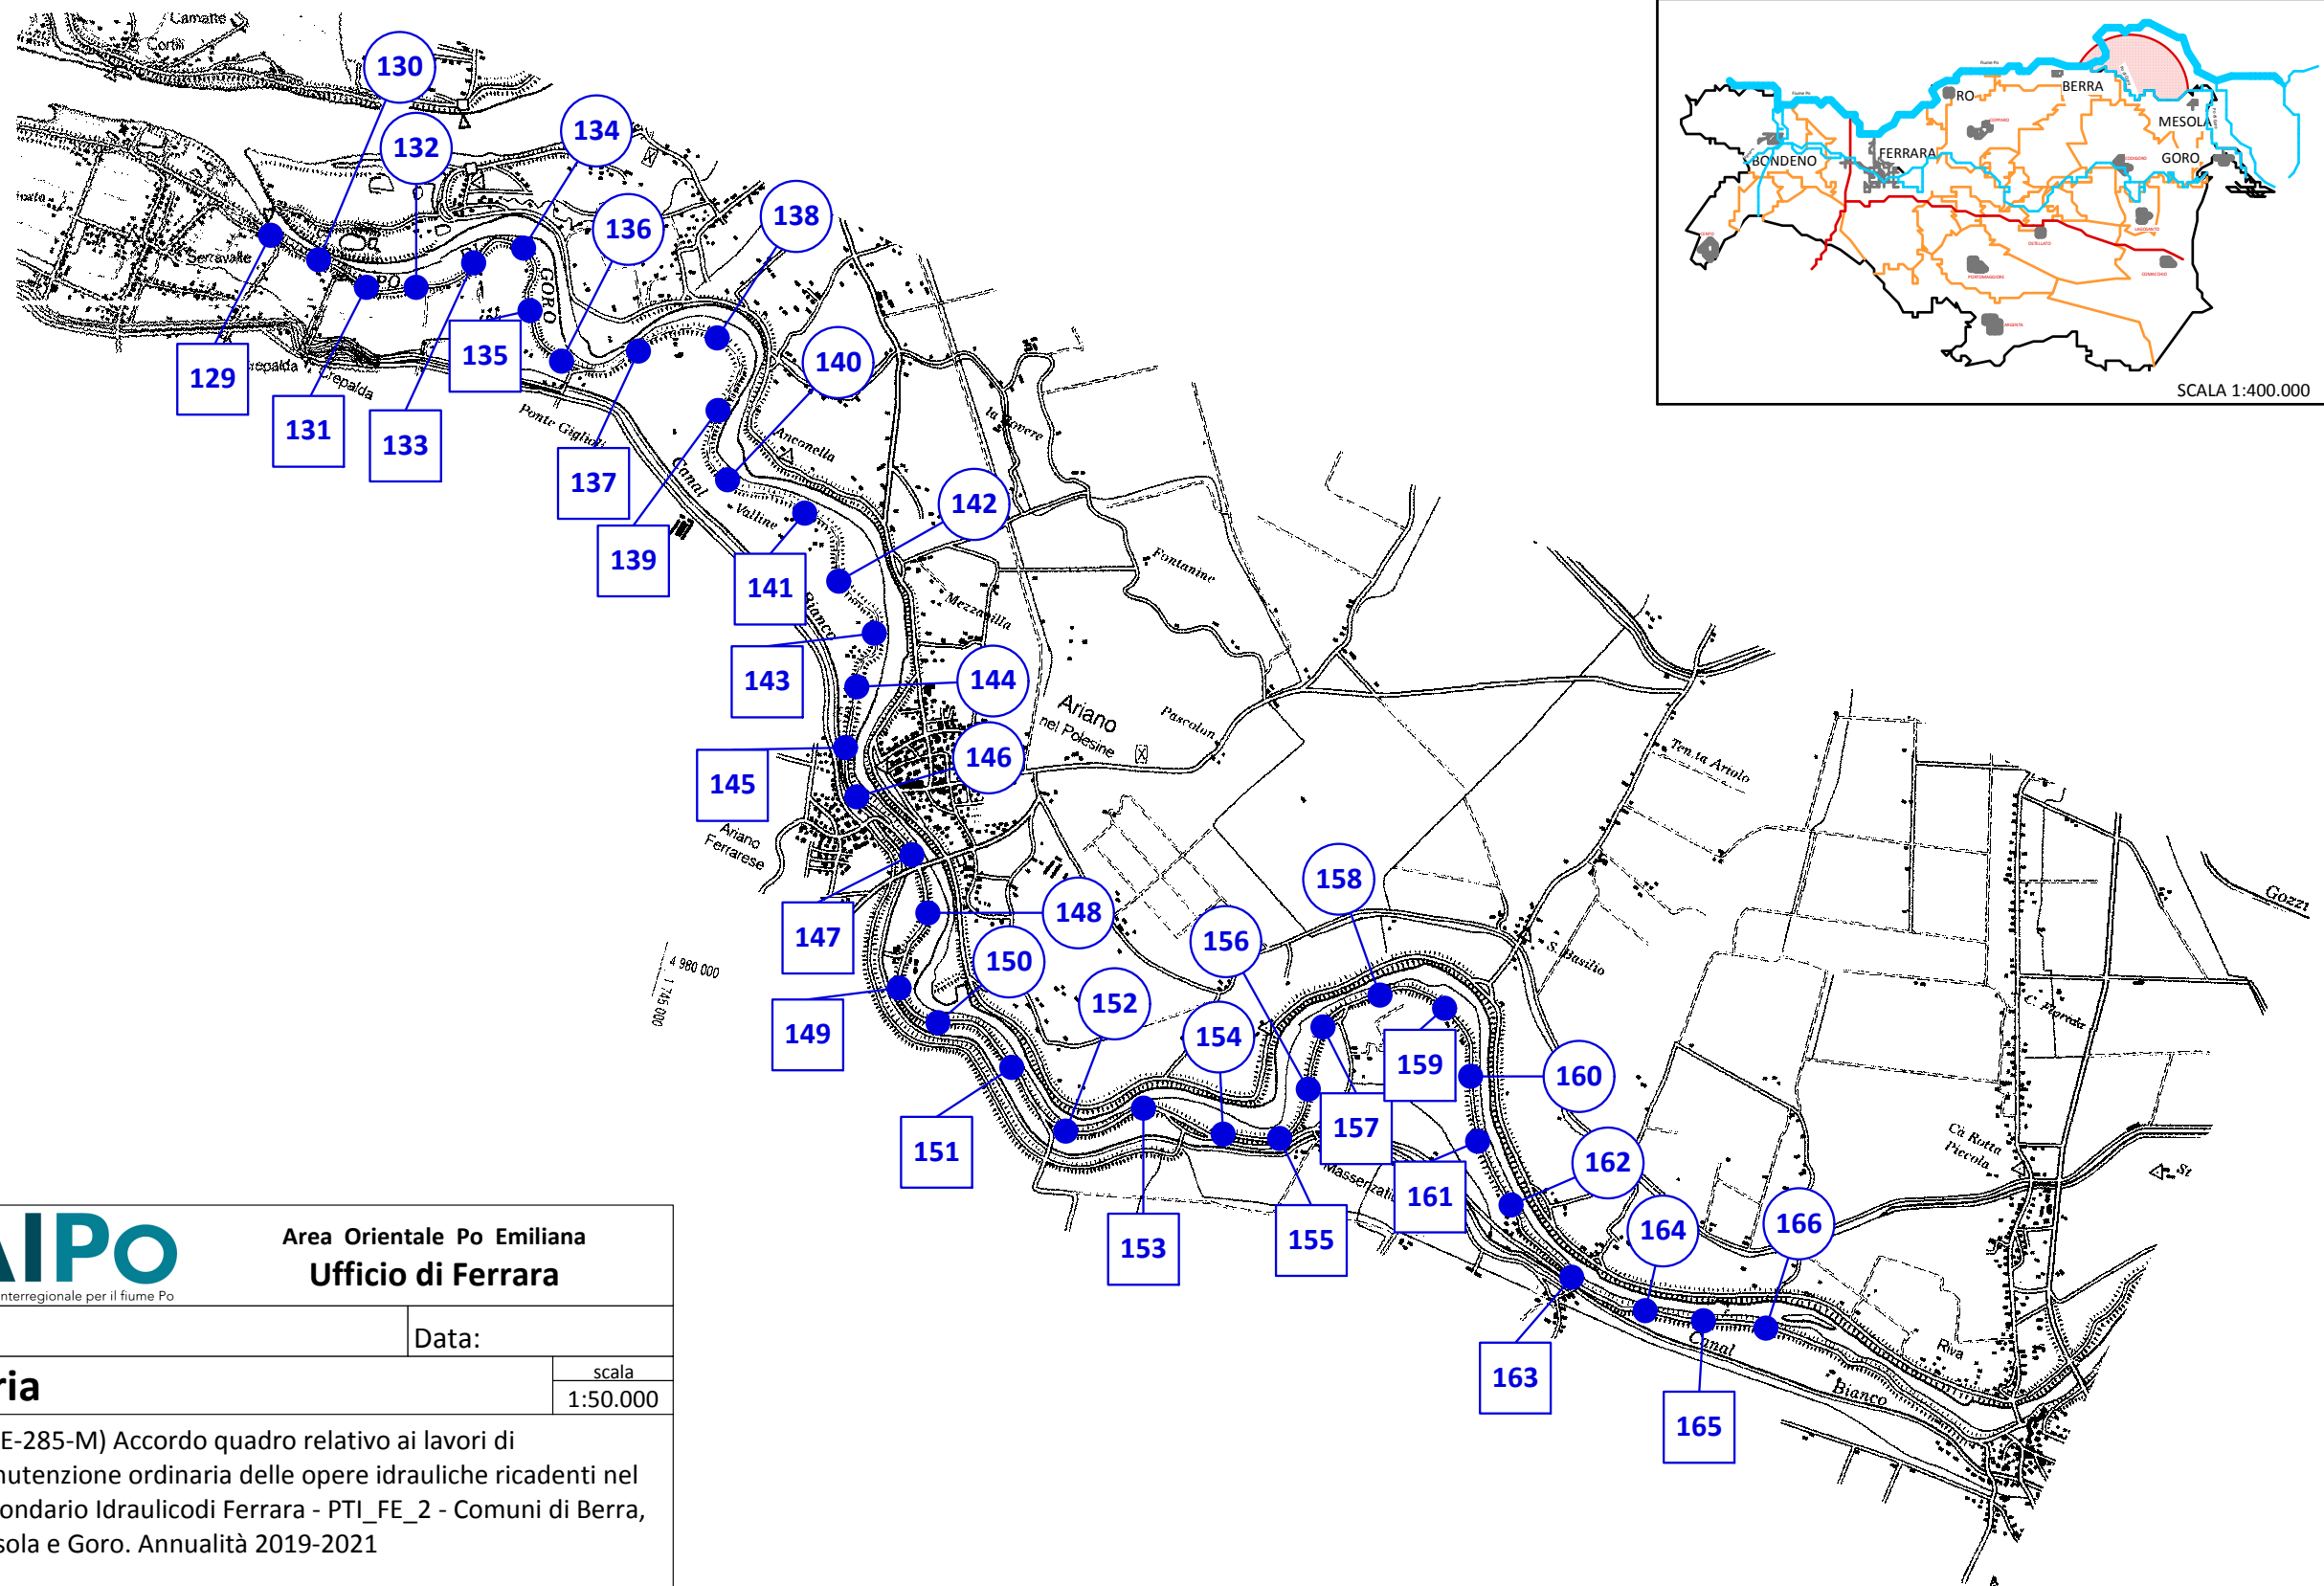

 <b>Area Orientale Po Emiliana</b> <b>Ufficio di Ferrara</b> <small>Agenzia Interregionale per il fiume Po</small>	
Elaborato:	Data:
<b>Planimetria</b>	
<small>scala</small> <b>1:50.000</b>	
<b>Oggetto:</b> (FE-E-285-M) Accordo quadro relativo ai lavori di manutenzione ordinaria delle opere idrauliche ricadenti nel Circondario Idraulico di Ferrara - PTI_FE_2 - Comuni di Berra, Mesola e Goro. Annualità 2019-2021	
Class: CUP B21G18000190002	Disegnatore:

Circondario Idraulico di Ferrara - Fiumi Po e Po di Goro