



ex VII Tronco di Custodia

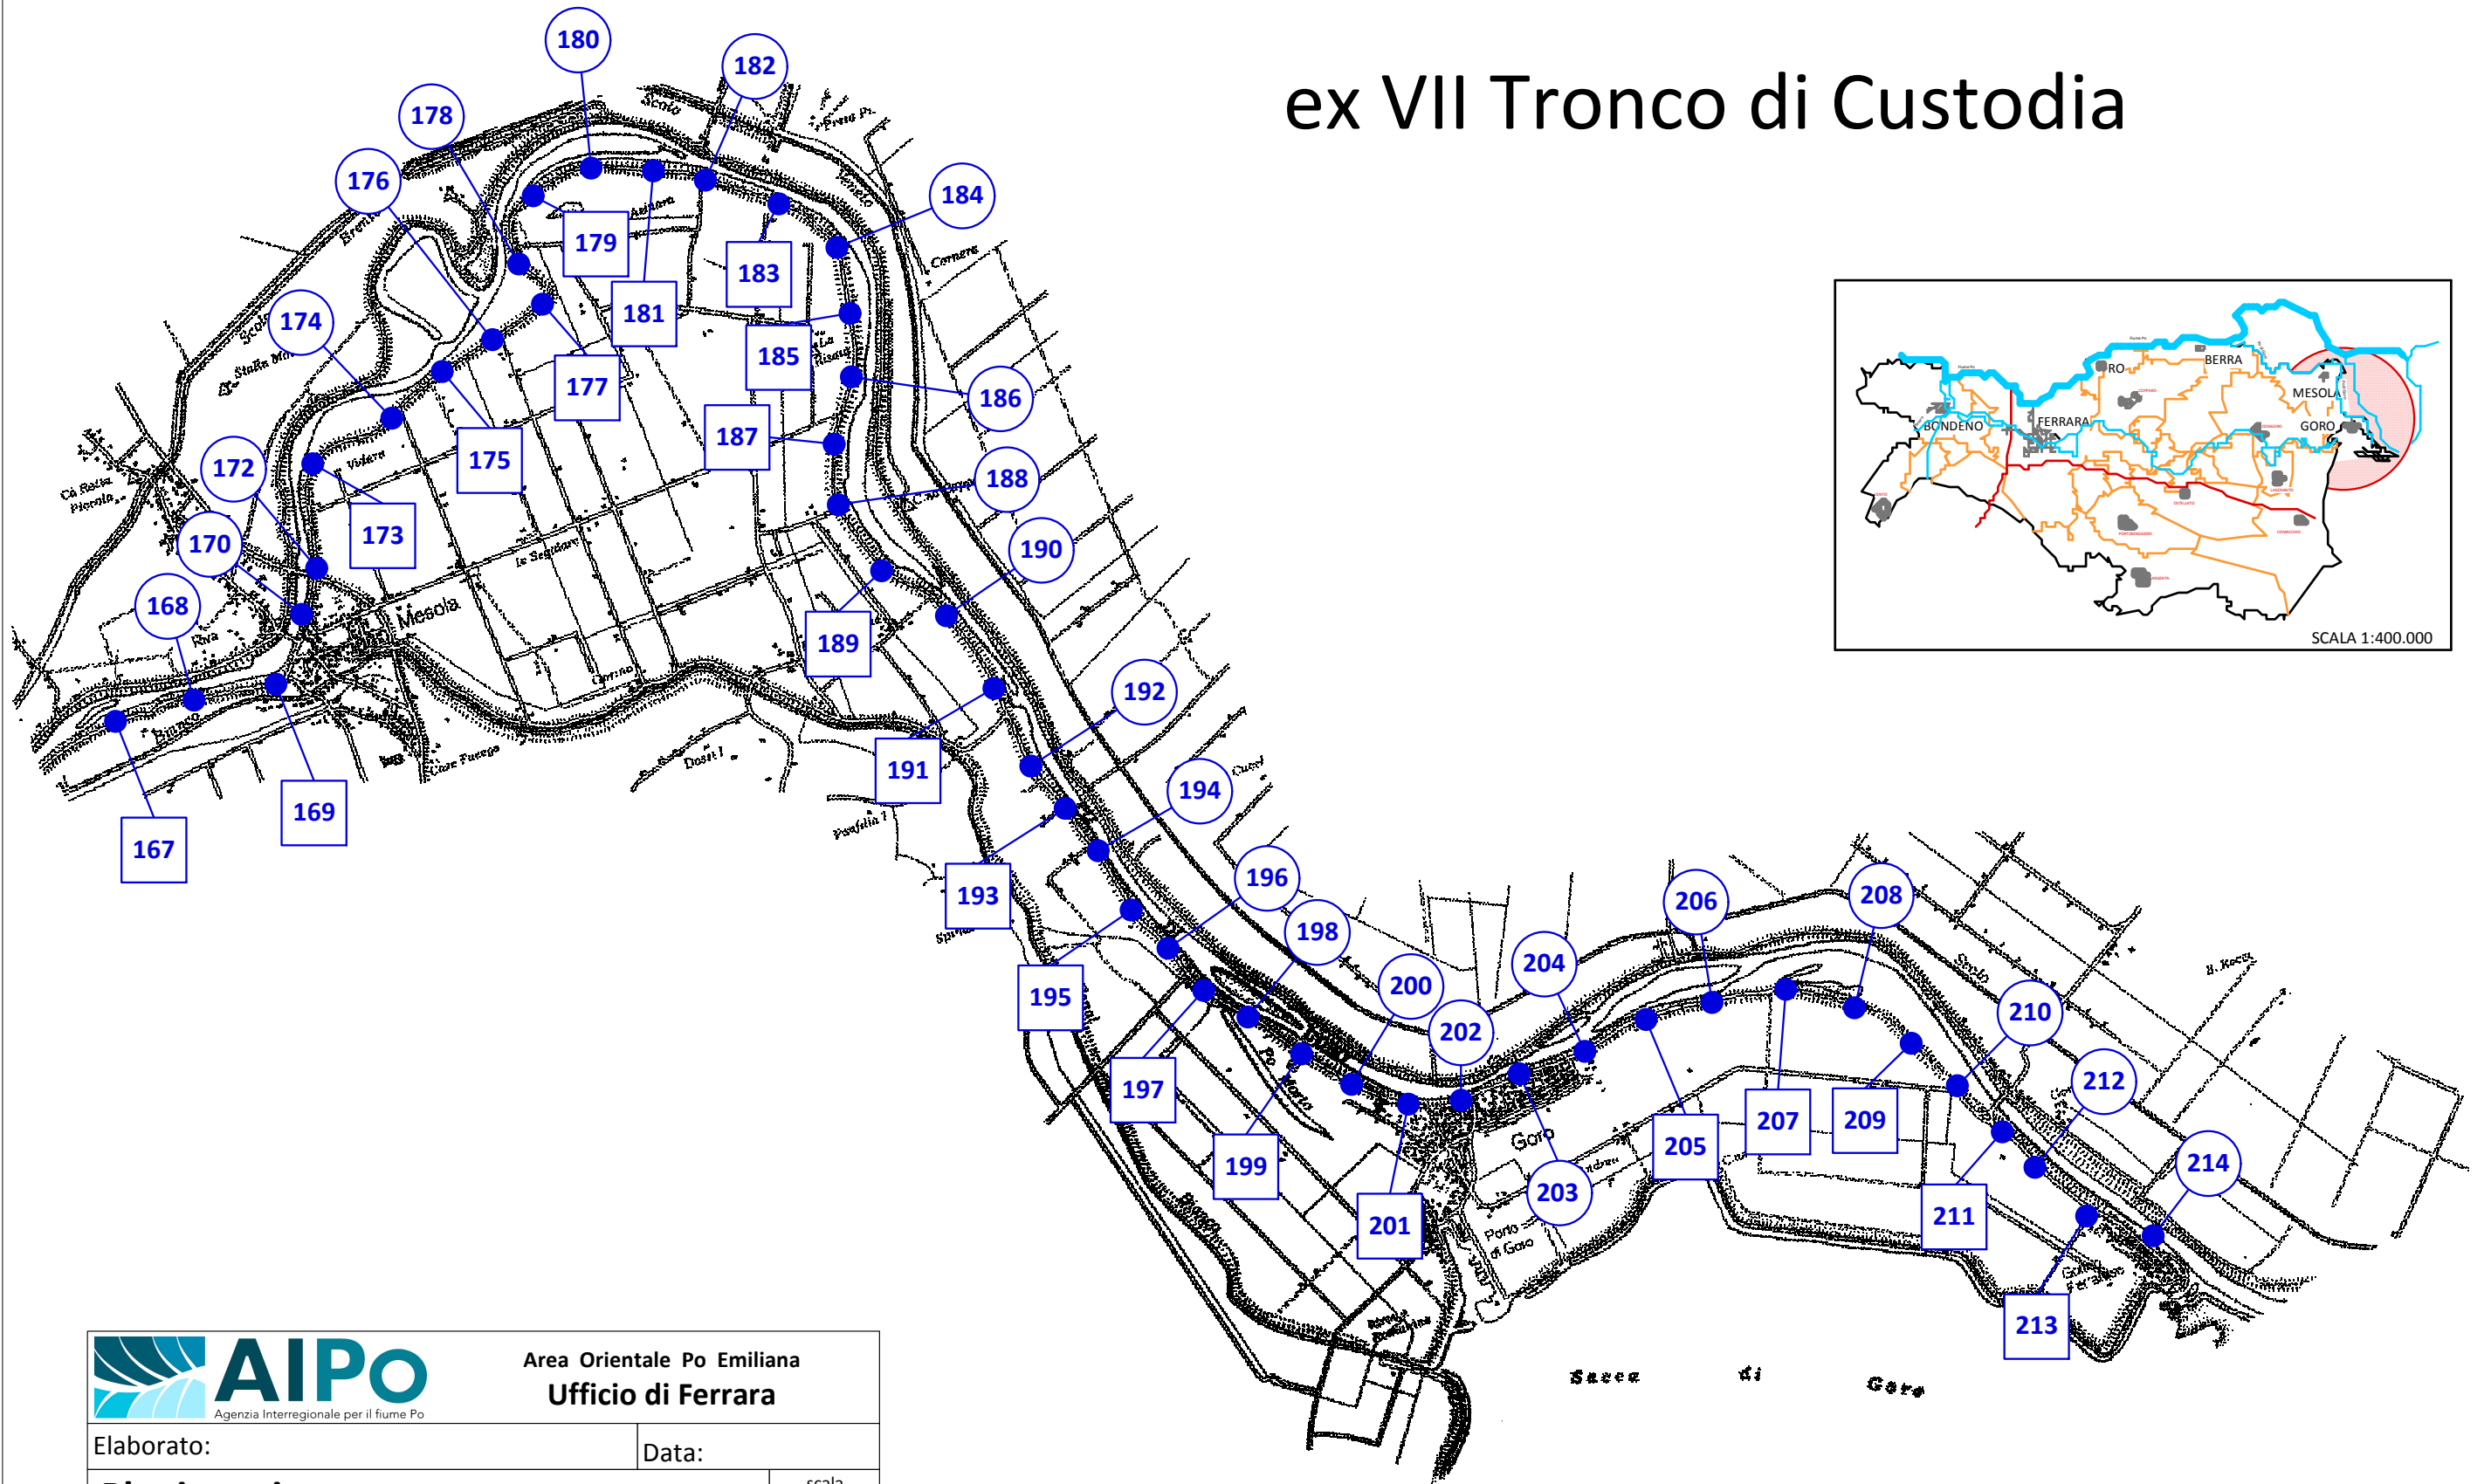

 AIPo <small>Agenzia Interregionale per il fiume Po</small>	Area Orientale Po Emiliana Ufficio di Ferrara	
	Elaborato:	Data:
Planimetria	scala	1:50.000
	Oggetto: (FE-E-285-M) Accordo quadro relativo ai lavori di manutenzione ordinaria delle opere idrauliche ricadenti nel Circondario Idraulico di Ferrara - PTI_FE_2 - Comuni di Berra, Mesola e Goro. Annualità 2019-2021	
Class: CUP B21G18000190002	Disegnatore:	

Circondario Idraulico di Ferrara - Fiumi Po e Po di Goro