




LEGENDA	
	Sezioni
	Inserimento coni fotografici
	Quote rilevate
	Stazioni di rilevamento
	Tratto di alveo rifatto da AIPO nel 2012
	Tratto a cielo aperto
	Tratto chiuso da copertura
	Tratto tombinato

QUADRO DI UNIONE

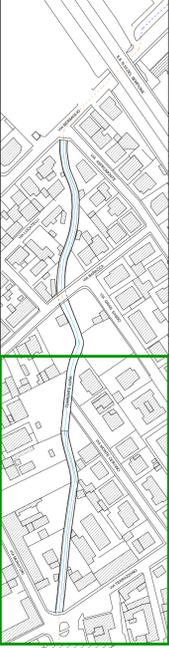

TORRENTE LURA

VIA MONTE CERVINO

VIA MURATORI

VIA TERRAZZANO

VIA BORSI



13 - Vista parte iniziale tratto L-M

14 - Vista parte iniziale tratto L-M

15 - Vista parte iniziale tratto L-M

16 - Vista parte iniziale tratto L-M

17 - Vista parte iniziale tratto L-M

18 - Vista parte iniziale tratto L-M

19 - Vista parte finale tratto L-M

20 - Vista parte finale tratto L-M

21 - Vista parte finale tratto L-M

22 - Vista parte finale tratto L-M

23 - Vista dell'inizio del tratto M-N

24 - Vista della stazione S8

<p><b>OGGETTO: MI-E-792 - PROGETTO DI CONSOLIDAMENTO DELLE SPONDE DEL TORRENTE LURA NEL TRATTO CITTADINO DEL COMUNE DI RHO (MI) E ANALISI GENERALI DELLE CRITICITÀ IDRAULICHE</b></p> <p><b>PROGETTO ESECUTIVO</b></p> <p>CUP: B49G13001580002</p>							
<p>TAVOLA:</p> <h1>4B</h1>		<p>Planimetria di rilievo con coni fotografici</p>		<p>DATA: Febbraio 2017</p> <p>AGGIORNAMENTO: Maggio 2017</p> <p>SCALA: 1:200 - 1:2.000</p>			
<p>IL RESPONSABILE DEL PROCEDIMENTO: Dott. Ing. Luigi Mille</p> <p>SUPPORO AL REP: FT Geom. Stanislao Moccia</p>		<p>I COLLABORATORI ALLA PROGETTAZIONE: Dott. Ing. Daniele Forcillo FT Geom. Stanislao Moccia FT Geom. Fabio Conti</p>		<p>IL PROGETTISTA: Dott. Ing. Gaetano La Montagna AIPO - Agenzia Interregionale per il fiume Po Sede di Milano via Taramelli, 12 - 20124 Milano tel: 02/77714213 - 02/77714222 mail: gaetano.lamontagna@agenziapo.it</p>		<p>STUDIO GEOLOGICO: Dott. Geol. Luca Maffeo Albertelli via A. De Gasperi, 28 - 25047 Darfo Boario Terme (BS) tel: 035/4340011 mail: luca@cogeo.info</p> <p>SUPPORTO TECNICO ALLA PROGETTAZIONE ESECUTIVA:  Dott. Ing. Fabio Bernabei</p>	