

OGGETTO: MI-E-792 - LAVORI DI SISTEMAZIONE SPONDALE DEL TORRENTE LURA NEL TRATTO CITTADINO DEL COMUNE DI RHO (MI)


**PROGETTO ESECUTIVO**  
 CUP: B49G13001580002

AVV. 13 Sintesi delle criticità rilevate  
 Torrente Lura in ambito antropizzato

IL RESPONSABILE DEL PROCEDIMENTO Dott. Ing. Luigi Mille	IL COLLABORATORE ALLA PROGETTAZIONE Dott. Ing. Daniele Forcillo FT Geom. Stanislao Moccia FT Geom. Fabio Conti
SUPPORTO AL RUP FT Geom. Stanislao Moccia	STUDIO GEOLOGICO Dott. Geol. Luca Maffeo Albertelli via A. De Gasperi, 28 - 25047 Darfo Boario Terme (BS) tel. 035/4340011 mail: luca@cogeo.info
IL PROGETTISTA Dott. Ing. Gaetano La Montagna AIPo - Agenzia Interregionale per il fiume Po Sede di Milano Via Taramelli, 12 - 20124 Milano tel. 02/77714213 - 02/77714222 mail: gaetano.lamontagna@agenziaipo.it	SUPPORTO TECNICO ALLA PROGETTAZIONE ESECUTIVA <b>DZETA INGEGNERIA</b> Via Borsari, 29 - 20123 MILANO www.dzetaingegneria.it Tel. 02-7600225 Fax. 02-7600204 Dott. Ing. Fulvio Bernabei

- Legenda:**
- Tratto di alveo a cielo aperto
  - Tratto di alveo coperto con policarbonato
  - Tratto di alveo tombinato
  - Scolmatore del T. Lura
  - Confine comunale Rho
  - Aree con potenziali fenomeni di esondazione delle correnti di piena
  - Punti con potenziali fenomeni di rigurgito e tracimazione delle correnti di piena
  - Sezioni idrauliche con gravi criticità di deflusso
  - Allacciamento acque reflue
  - Allacciamento acque meteoriche
  - Allacciamento acque in disuso
  - Infiltrazione d'acqua
  - Prevalente fenomeni di deposizione in alveo
  - Prevalente fenomeni di erosione in alveo

**CARTA DELLE CRITICITA' IDRAULICHE (scala 1:5000)**

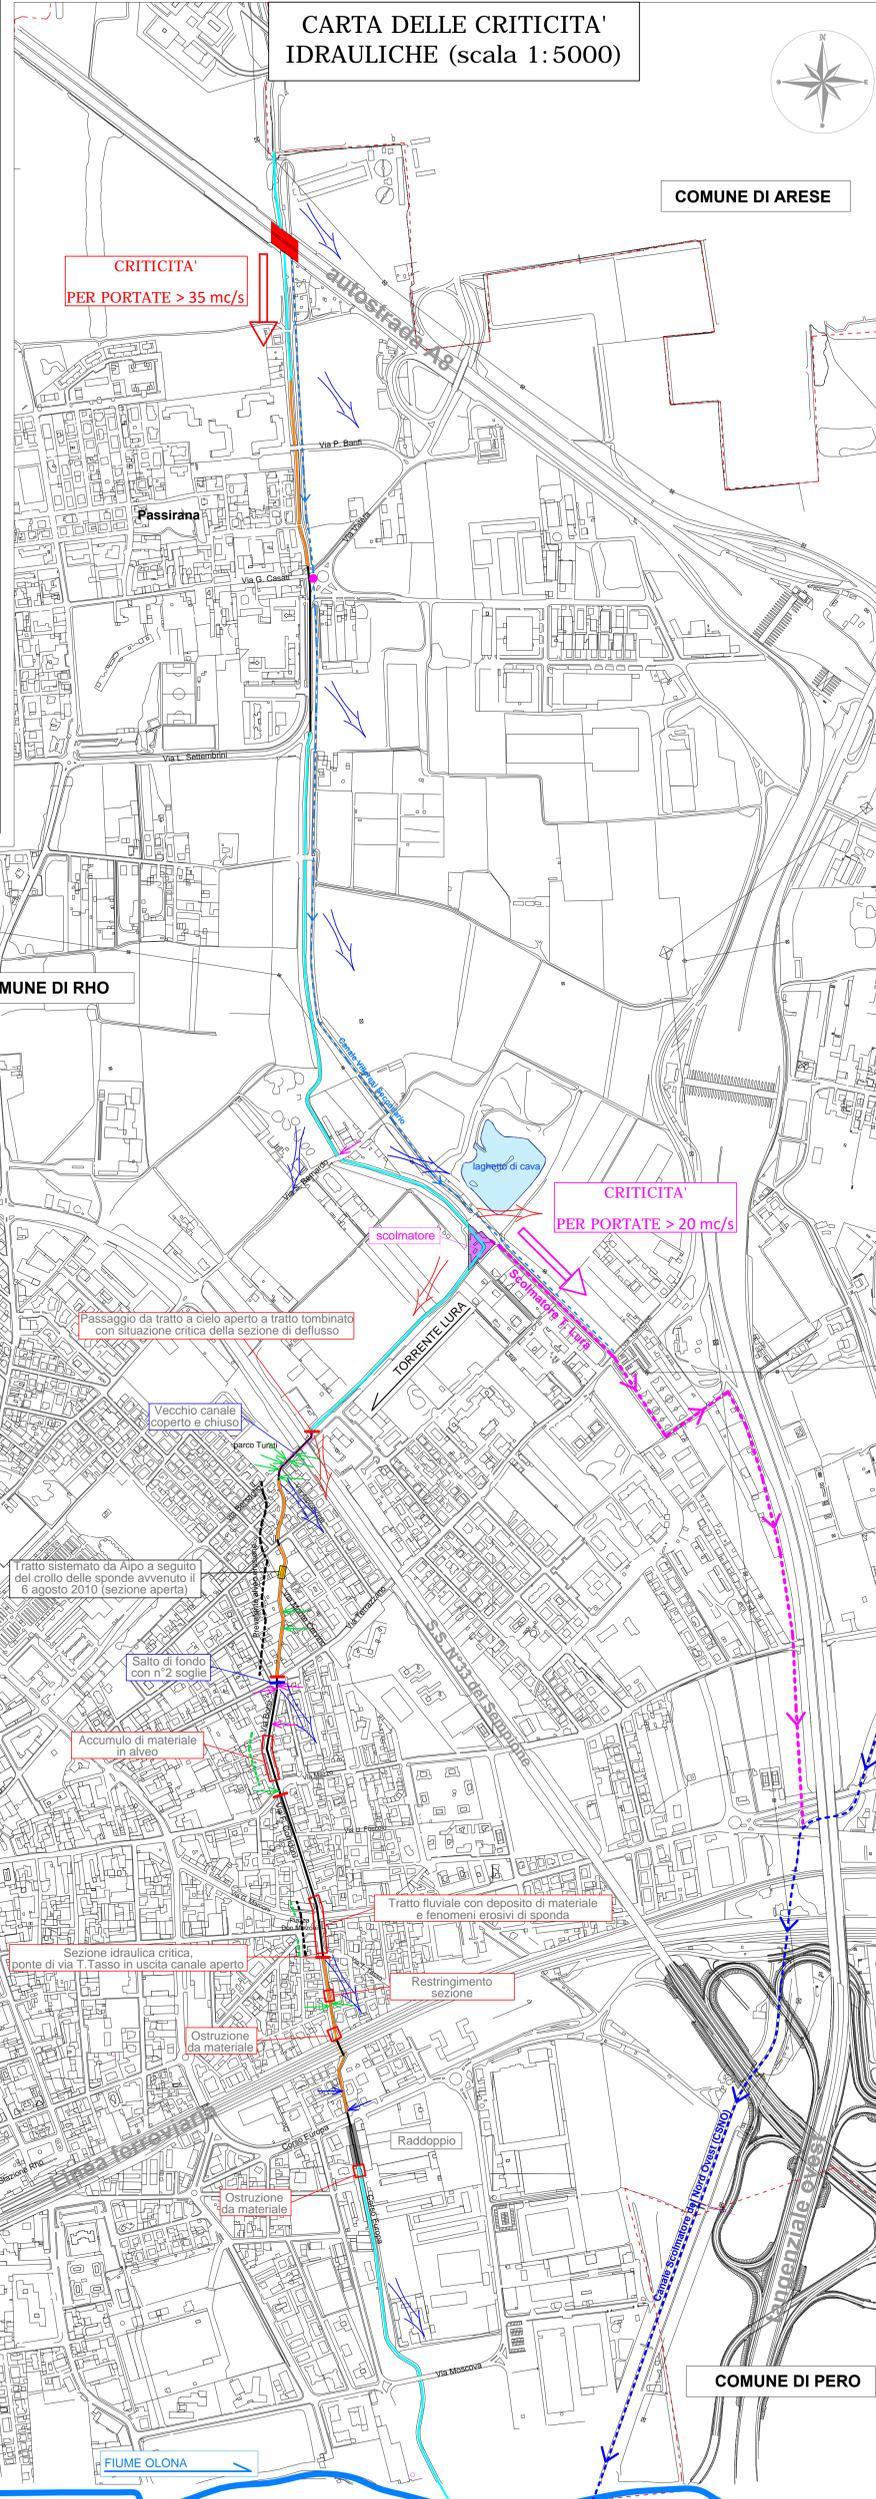

**CARTA DI SINTESI PROPOSTE (scala 1:5000)**

