



DETTAGLIO STATO DI FATTO

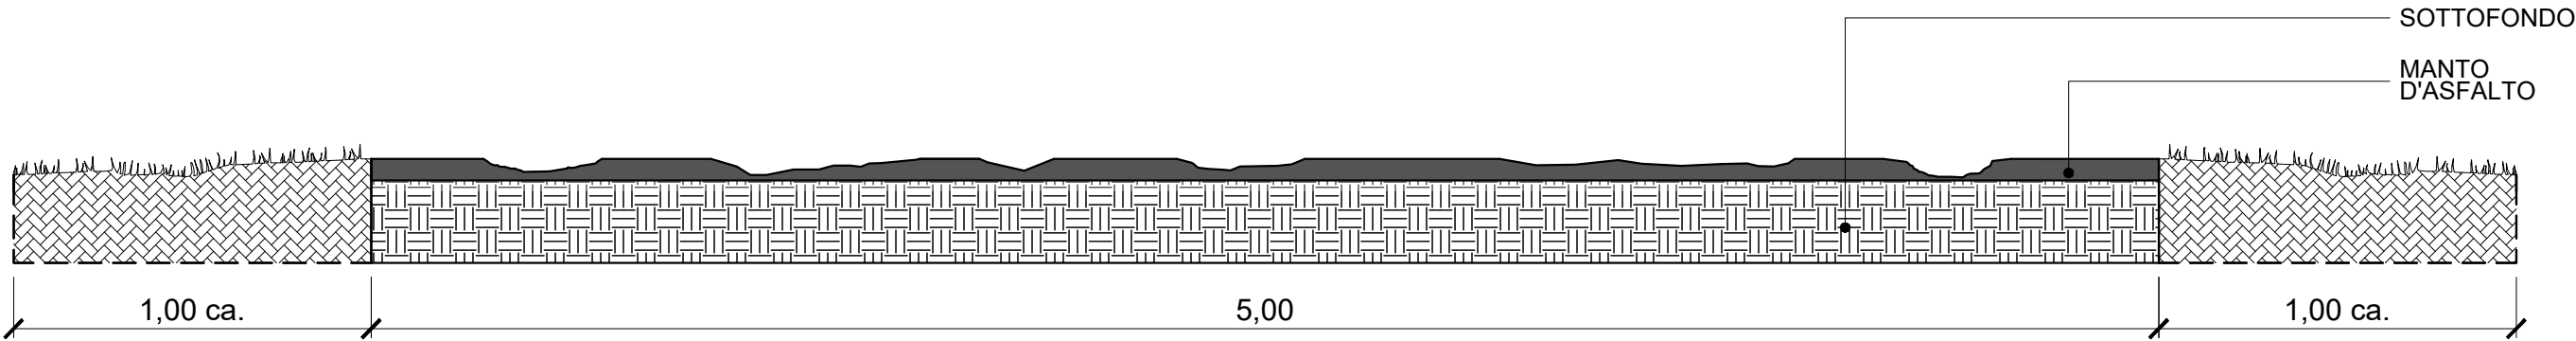

SEZIONE TIPO DI PROGETTO

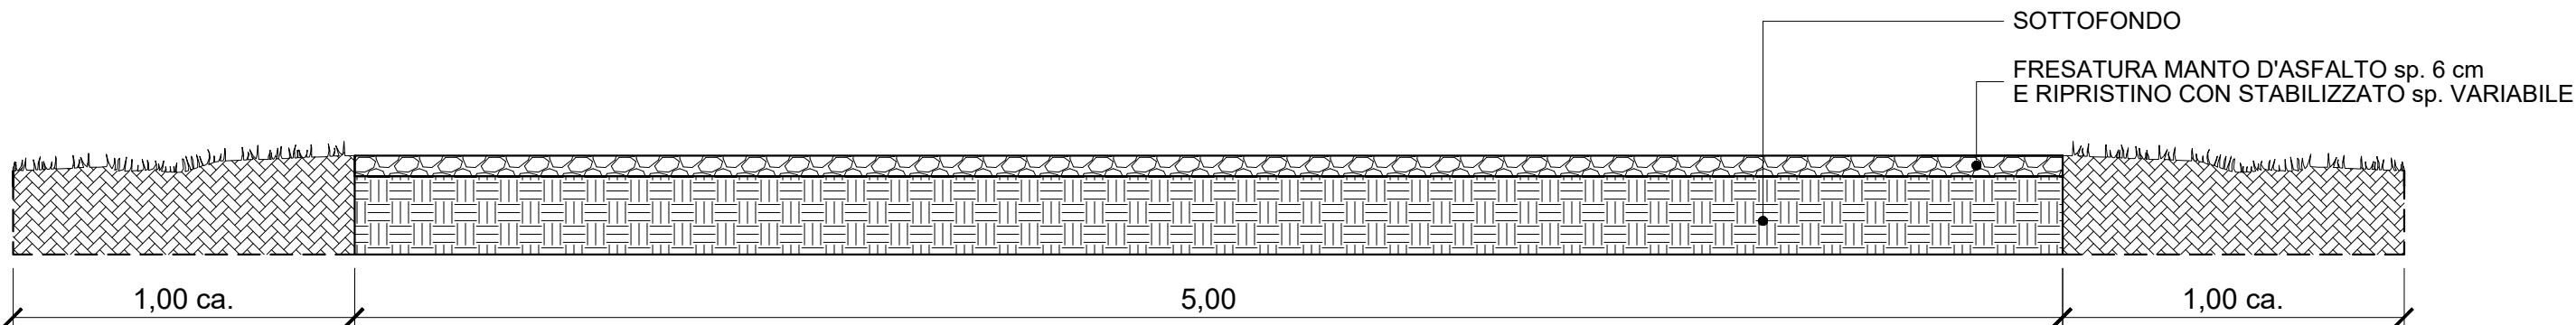



AIPO

Agenzia Interregionale per il fiume Po

Ufficio Operativo di Rovigo

Corso del Popolo 129 - 45100 Rovigo Tel. 0425203111
 www.agenziapo.it ufficio-ro@agenziapo.it

OGGETTO			
LAVORI DI MESSA IN SICUREZZA DELLA PISTA DI SERVIZIO IN SOMMITA' DELL'ARGINE SX DEL PO DI GORO TRA GLI ST. 182-195 NEL COMUNE DI ARIANO NEL POLESINE			
UBICAZIONE			
Via	Località	Comune	Stanti
		Ariano nel Polesine	182/195
OGGETTO TAVOLA : SEZIONE TIPO			
File:			

SCALA
1:200
DATA
04/02/2022
TAVOLA