



COMMISSARIO DELEGATO

PRIMI INTERVENTI URGENTI DI PROTEZIONE CIVILE IN CONSEGUENZA DEGLI ECCEZIONALI EVENTI METEOROLOGICI CHE HANNO INTERESSATO

IL TERRITORIO DELLA REGIONE VENETO, DAL 27 OTTOBRE AL 5 NOVEMBRE 2018

(Delibera del Consiglio dei Ministri dell'8 novembre 2018 e Ordinanza del Capo del Dipartimento della Protezione Civile n. 558 del 15 novembre 2018 - L. 145/2018, art. 1, comma 1028, annualità 2021 - DPCM 27 febbraio 2019)

Ordinanza del Commissario delegato per il Veneto n. 10 del 29 luglio 2021

IL SOGGETTO ATTUATORE  
AIPO

(RO-E-1437) Lavori di ripristino della funzionalità idraulica dei moli frangiflutti posti a difesa dell'argine perimetrale della Sacca degli Scardovari in comune di Porto Tolle. XII - XIII Tronco di Custodia - Il STRALCIO: lavori per la messa in sicurezza della strada di accesso all'argine perimetrale della Sacca degli Scardovari. Importo complessivo del progetto € 143.800,00  
Codice unico intervento: LN145-2021-D-RO-4  
CUP: B87H21003290002

PROGETTISTI

e

COLLABORATORI


Funzionario Tecnico  
(geom. Andrea Dorizza)

Istruttore Polifunzionale  
(ing. Antonio Picardi)

Istruttore Polifunzionale  
(geom. Alessandro Ferrari)

RESPONSABILE DEL PROCEDIMENTO

Funzionario Tecnico  
(dott. Ing. Ettore Alberani)

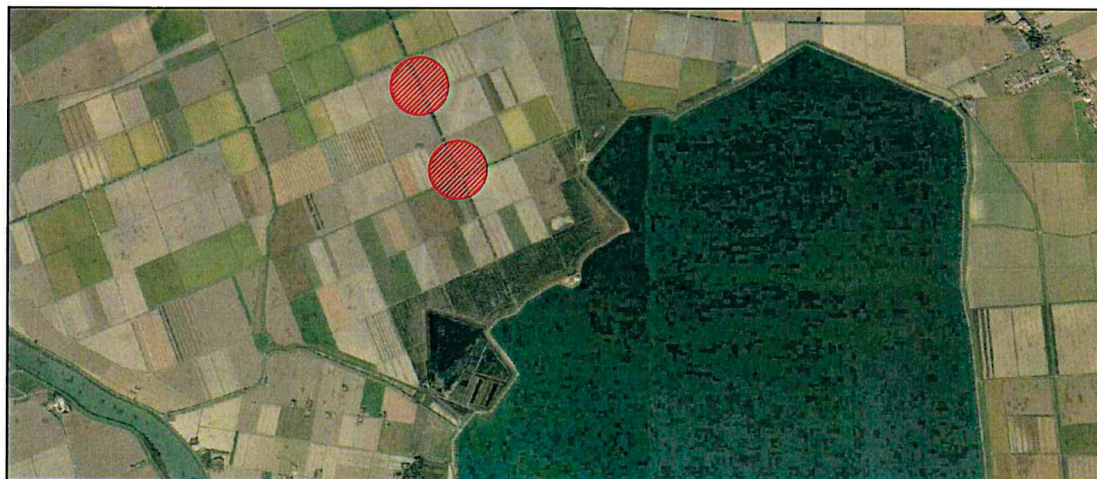


**AIPO**

Agenzia Interregionale per il fiume Po

perizia n.  
**1595**  
data  
**12.04.2022**

**4. PLANIMETRIA**



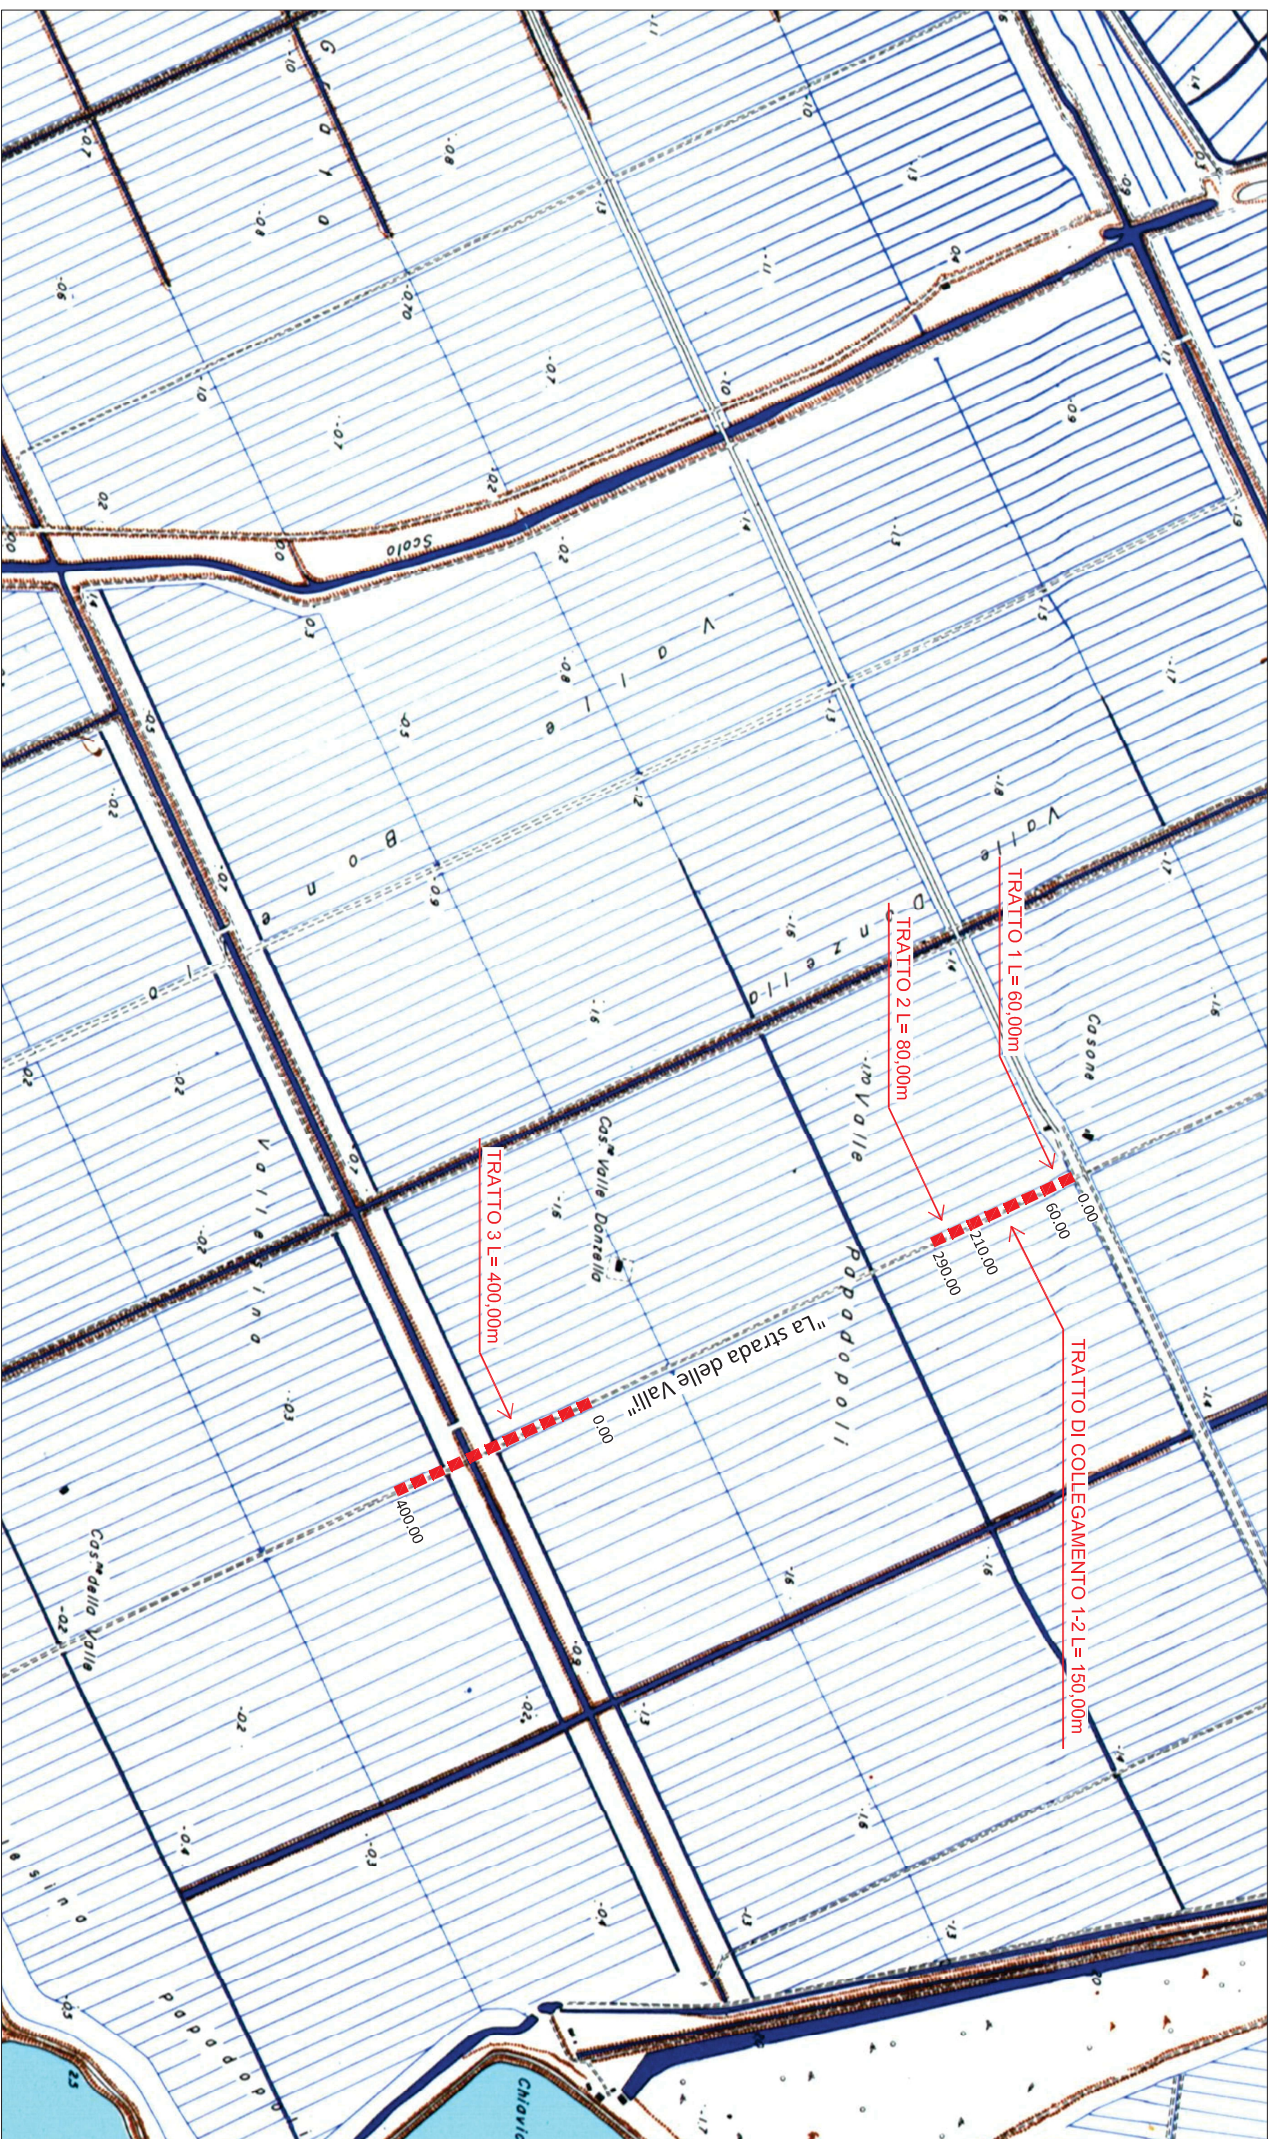

## LEGENDA

TRATTO D'INTERVENTO



Ufficio Operativo di Rovigo

**Agenzia Interregionale per il fiume Po**

Corso del Popolo 129 - 45100 Rovigo Tel. 0425203111  
www.agenziaipo.it ufficio-ro@agenziaipo.it

OGGETTO

(RO-E-1437) Lavori di ripristino della funzionalità idraulica dei moli frangiflutti posti a difesa dell'argine perimetrale della Sacca degli Scardovari in Comune di Porto Tolle (RO) XII - XIII Tronco di custodia, 2 STRALCIO:  
Lavori per la messa in sicurezza della strada di accesso all'argine perimetrale della Sacca degli Scardovari.

SCALA
1:10000

DATA

12/04/2022

ALLEGATO

TAVOLA: PLANIMETRIA

File:

4