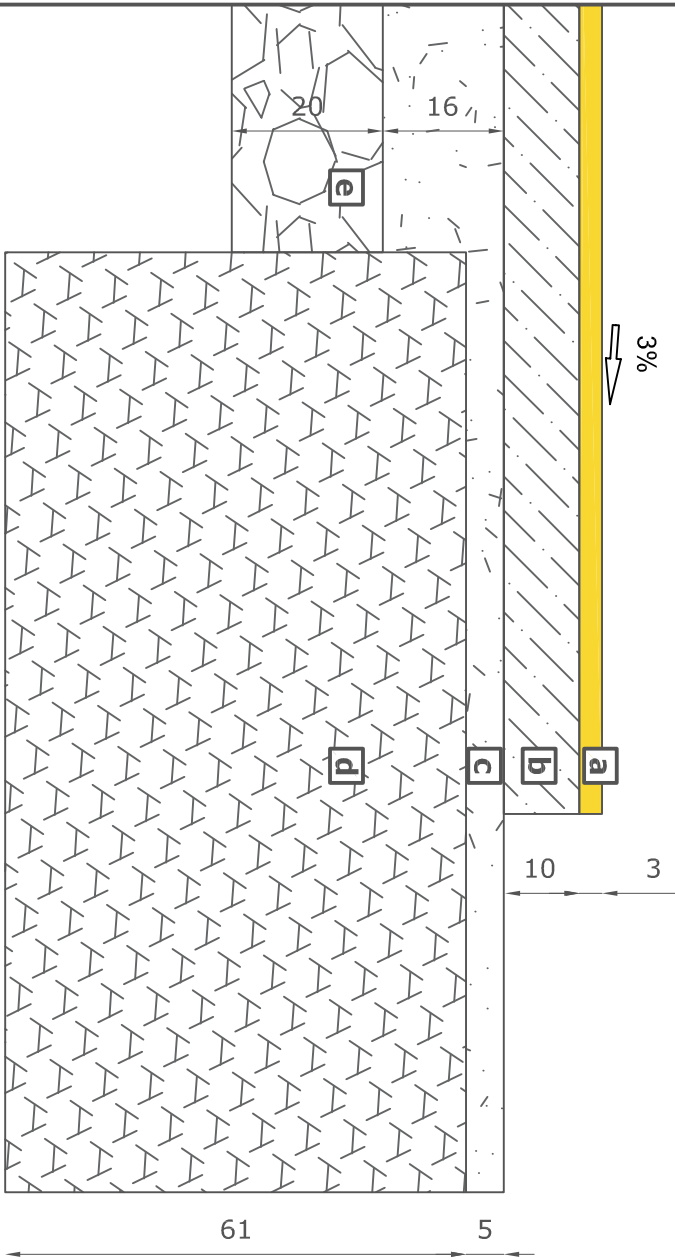
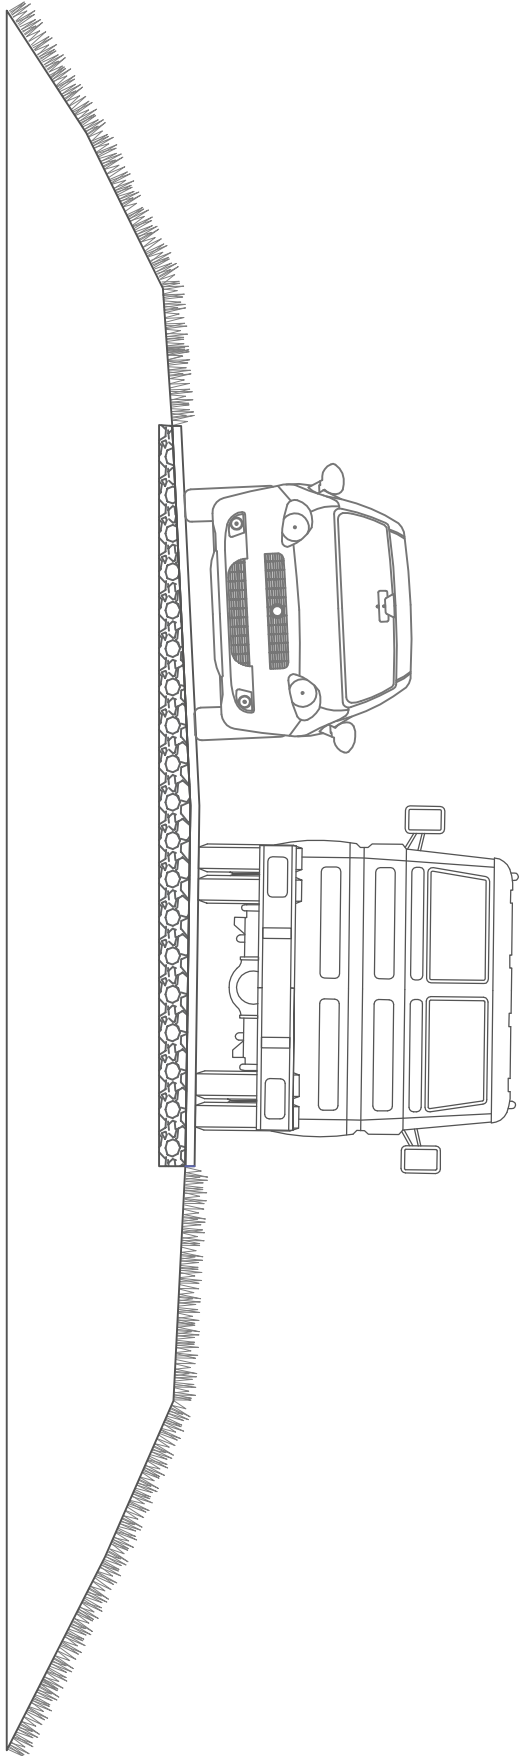
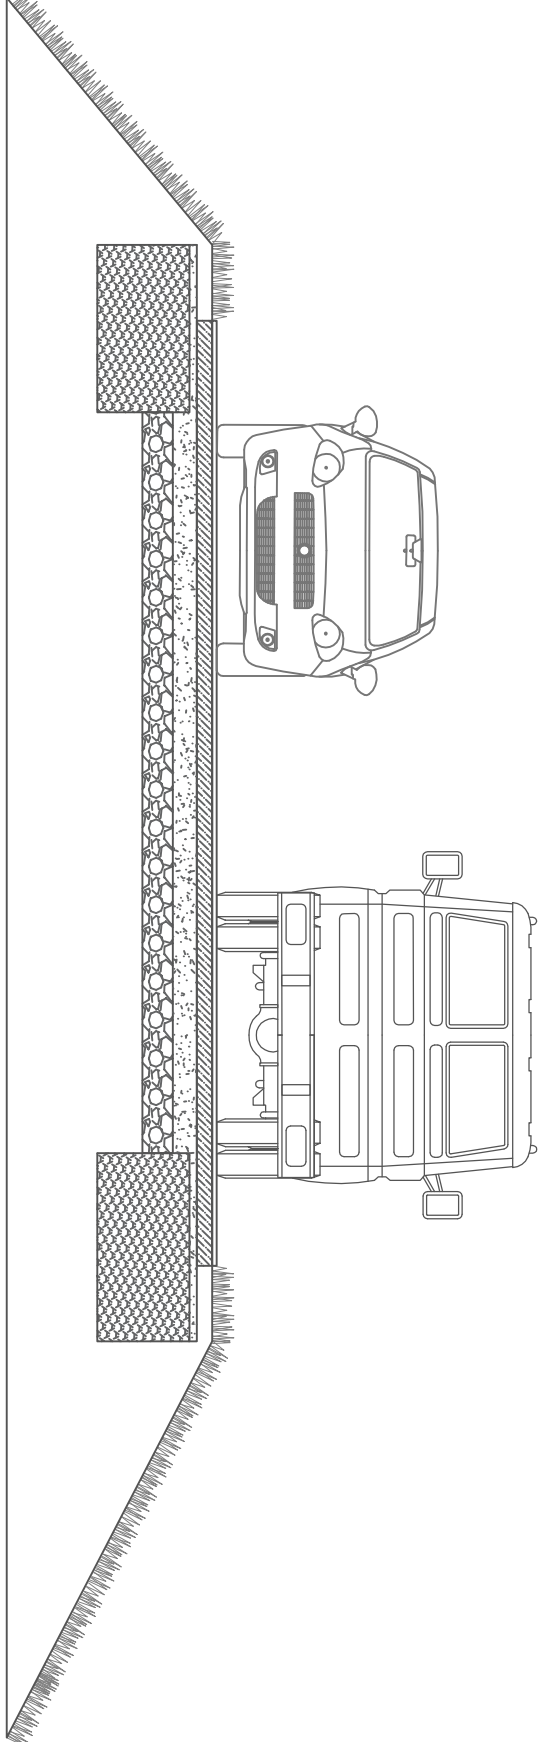
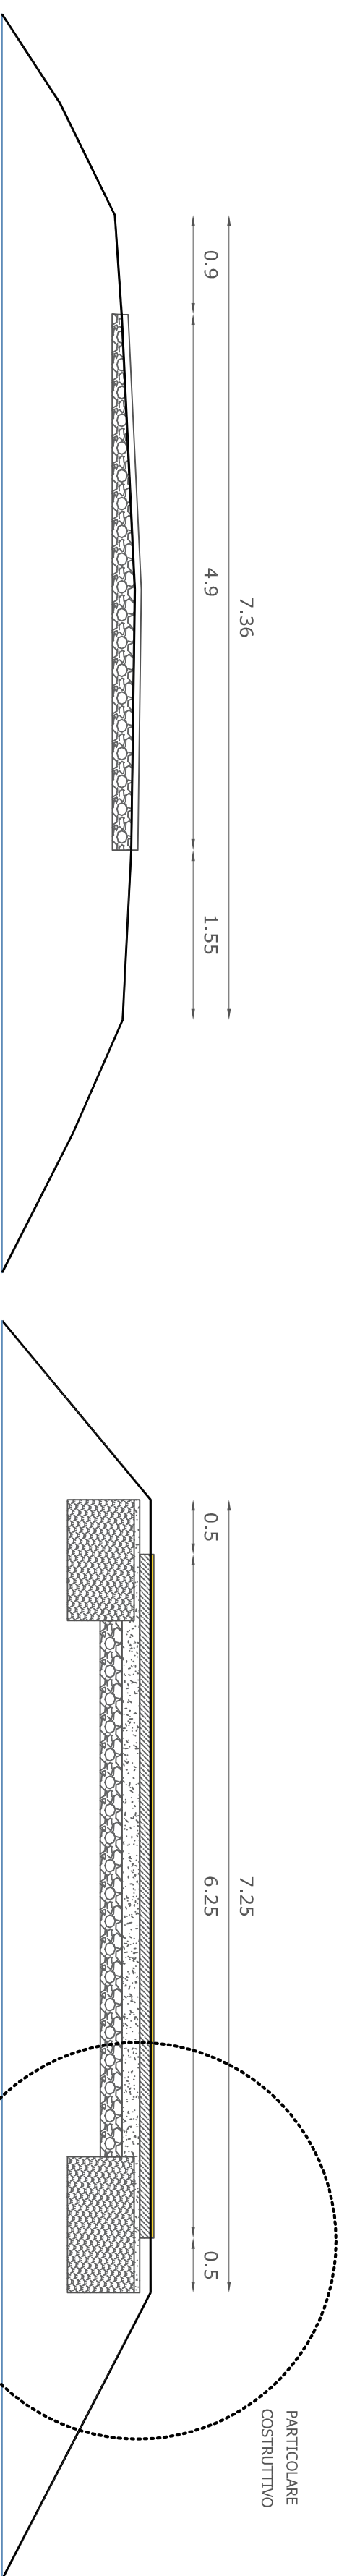


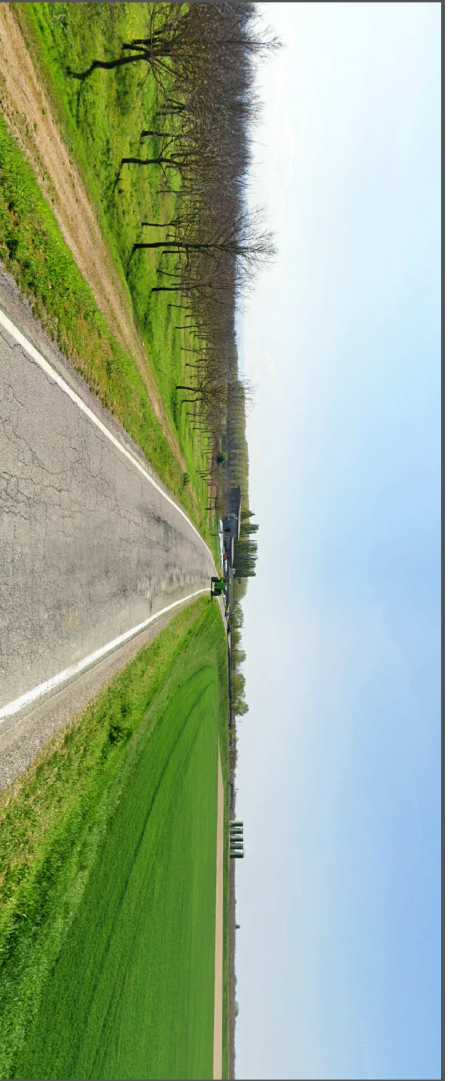
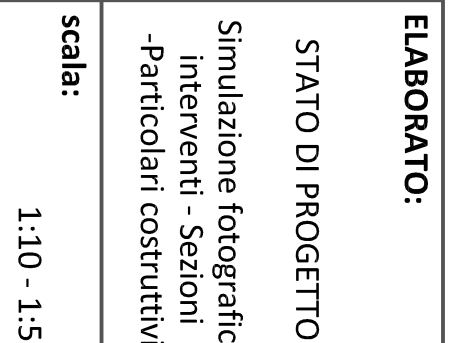


PARTICOLARE COSTRUTTIVO PACCHETTO STRADALE	STATO DI FATTO	SEZIONE ARCHITETTONICA TIPO	STATO DI PROGETTO
<div><p>3%</p><p>16</p><p>10</p><p>3</p><p>5</p><p>61</p></div> <p>NOTA: l'unità di misura delle quote è espressa in centimetri</p> <p>LEGENDA</p> <p>a- strato di tappeto di usura, spessore 30 mm, costituito da miscela di graniglia e pietrischi con dimensione massima pari a 10 mm, previa spruzzatura mediante autocisterna termica di mano d'attacco in emulsione bituminosa al 55%</p> <p>b- strato di base in conglomerato bituminoso di spessore 10 cm dato in opera caldo steso e cilindrato</p> <p>c- strato di mista naturale (tout-venant), spessore totale di 16 cm</p> <p>d- banchine stradali laterali in ghiaia mista naturale di cava (tout-venant) di spessore 61 cm, stese e rullate uniformemente</p> <p>e- scalficia del manto stradale in conglomerato bituminoso con fresatura a freddo per una profondità di 20 cm</p>	<div><p>0.9</p><p>7.36</p><p>4.9</p><p>1.55</p></div> <div><p>0.5</p><p>7.25</p><p>6.25</p><p>0.5</p></div>	<p>SEZIONE TIPO</p>	<div><p>0.5</p><p>7.25</p><p>6.25</p><p>0.5</p><p>PARTICOLARE COSTRUTTIVO</p></div>

FOTOSIMULAZIONI		ELABORATO:	
STATO DI FATTO	STATO DI PROGETTO	STATO DI PROGETTO	STATO DI PROGETTO
			
<p>PROGETTAZIONE:</p> <p>Ebner srl</p> <p>Società Unipersonale Capitale sociale € 50.000 i.v.</p> <p>Sede operativa: Via G. Mazzini 1, 27043 Broni (PV)</p> <p>Tel/Fax 0385.51584</p> <p>e-mail: direttivo@ebnersrl.it - ebner@pec.it</p> <p>Sito web: www.ebnersrl.it</p> <p>IL RESPONSABILE DEL PROCEDIMENTO:</p> <p>Arch. Luigi Calliguri</p>		<p>PERIZIA:</p> <p>PROTOCOLLO:</p> <p>DATA: 17 Maggio 2022</p> <p>VISTO APPROVAZIONE:</p> <p>TAVOLA:</p> <p>E10</p>	