




scala 1:500

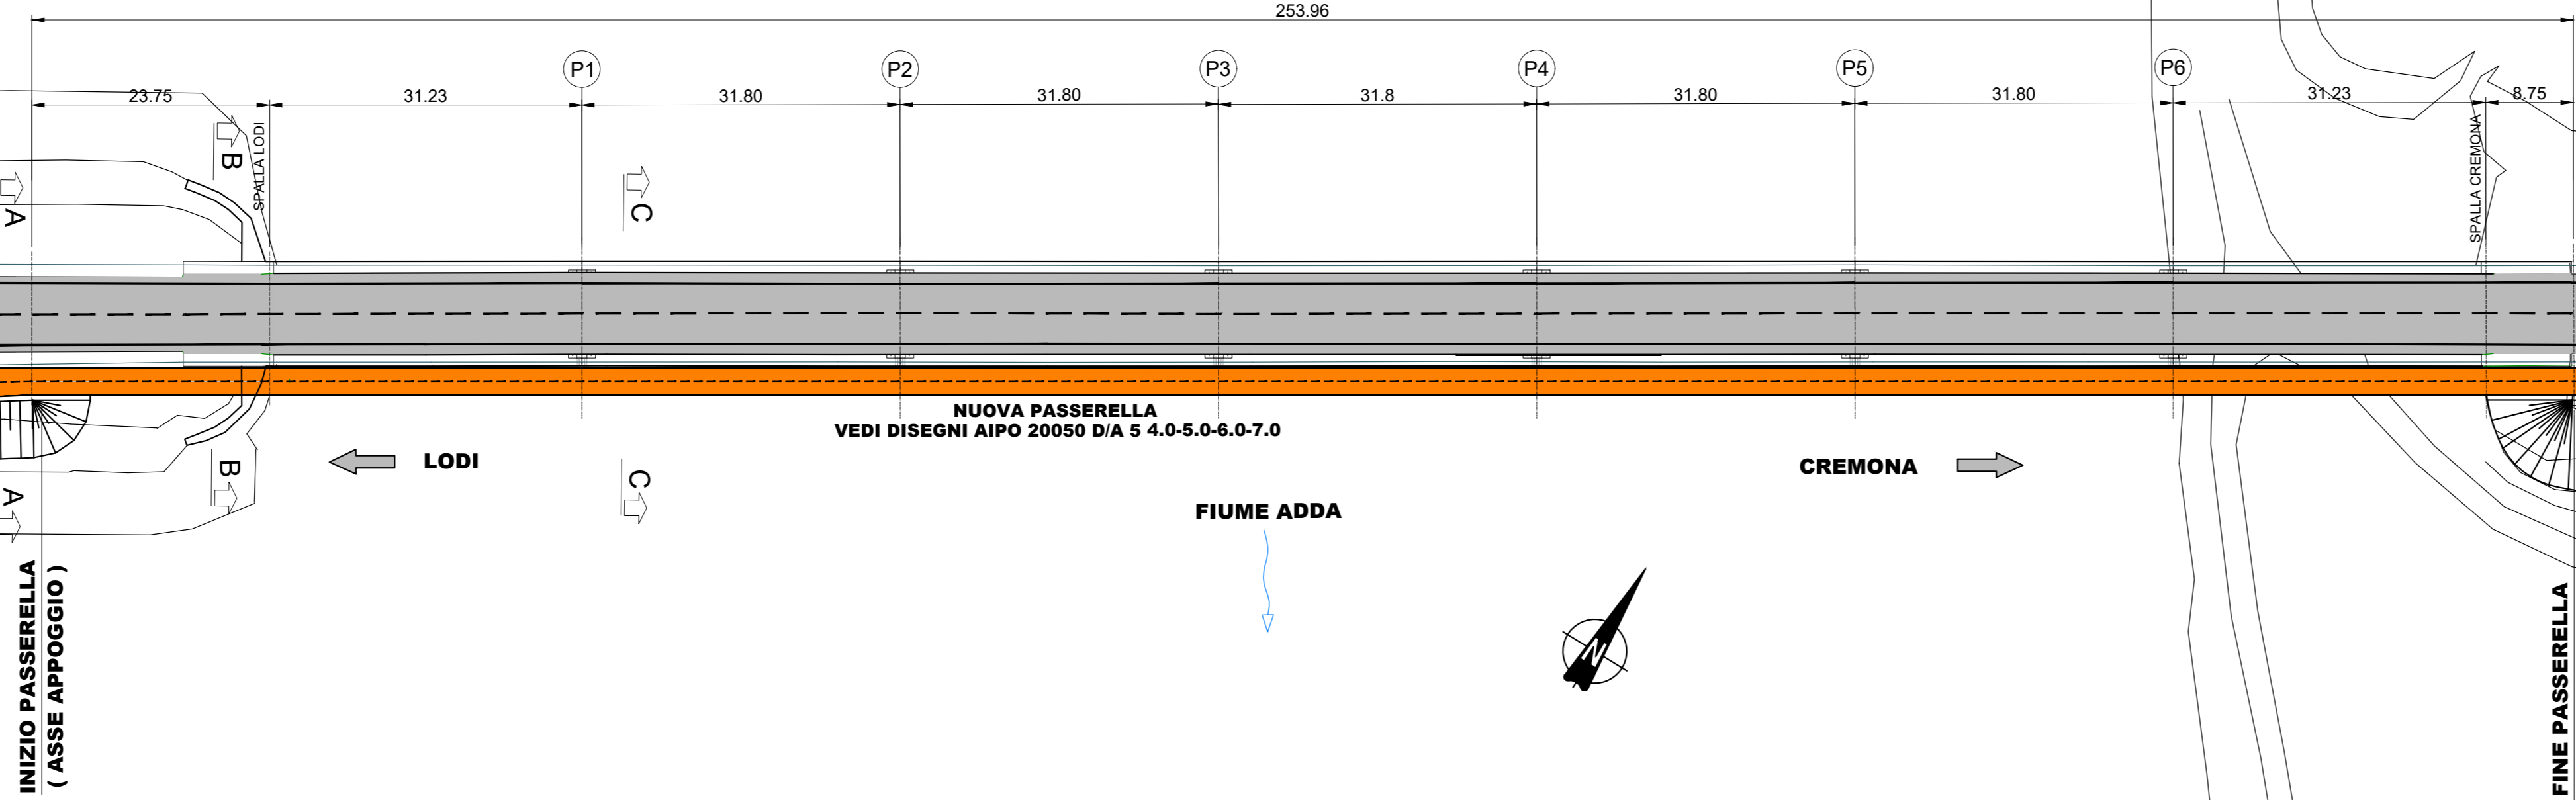


scala 1:500

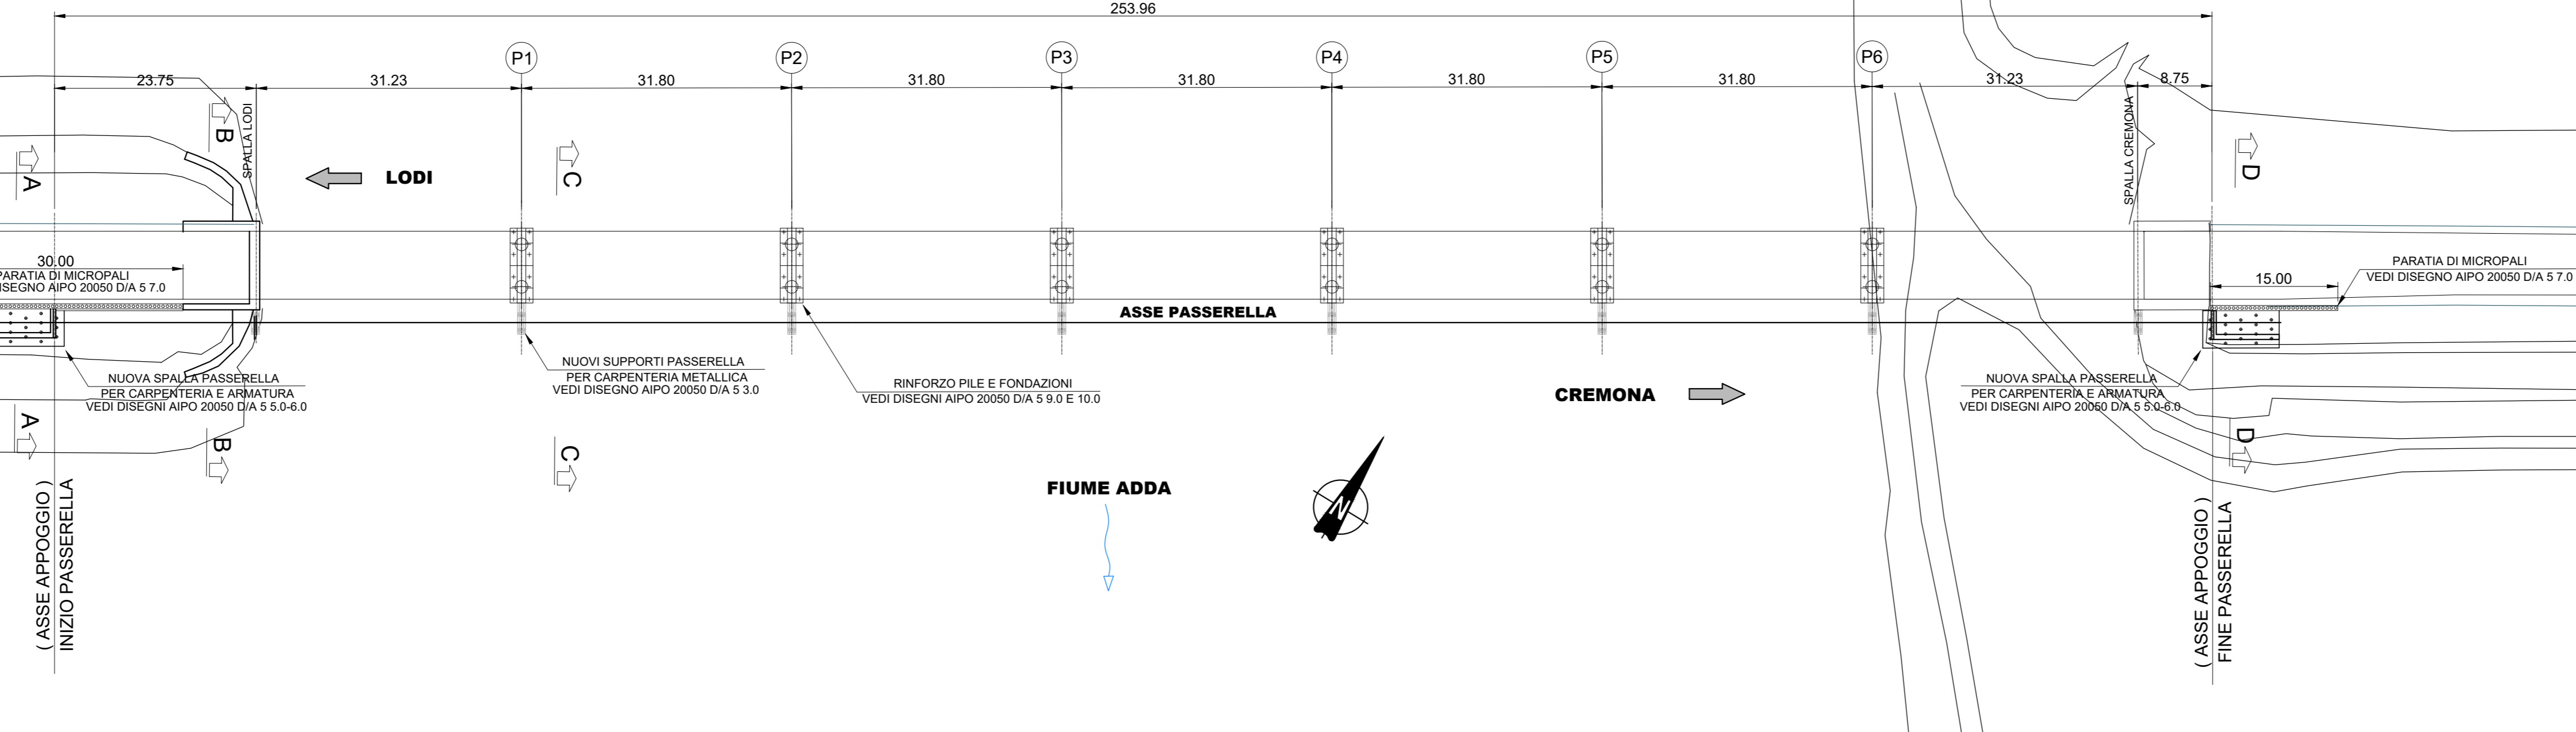


Scala 1 : 50

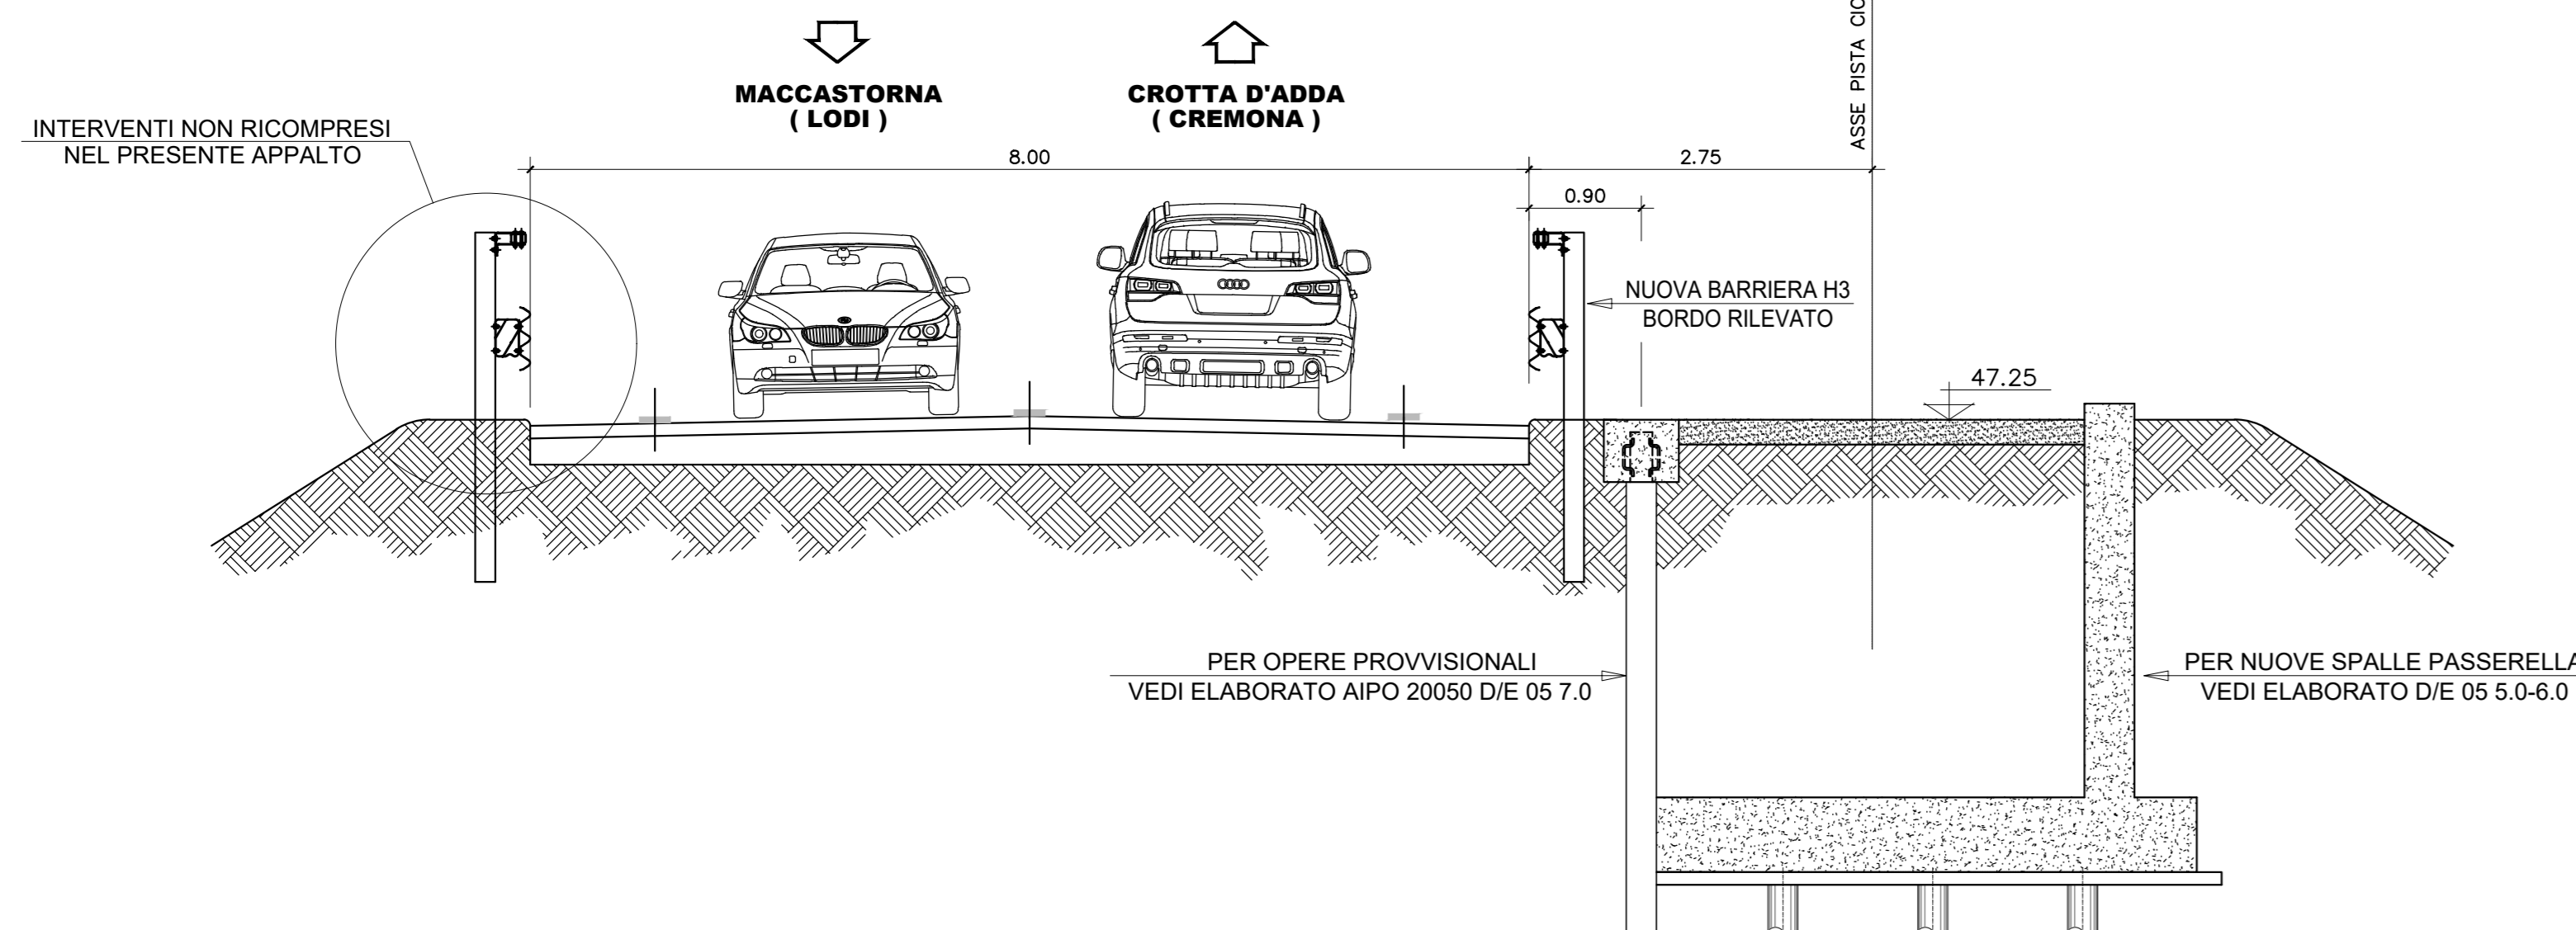


Scale 1 : 50

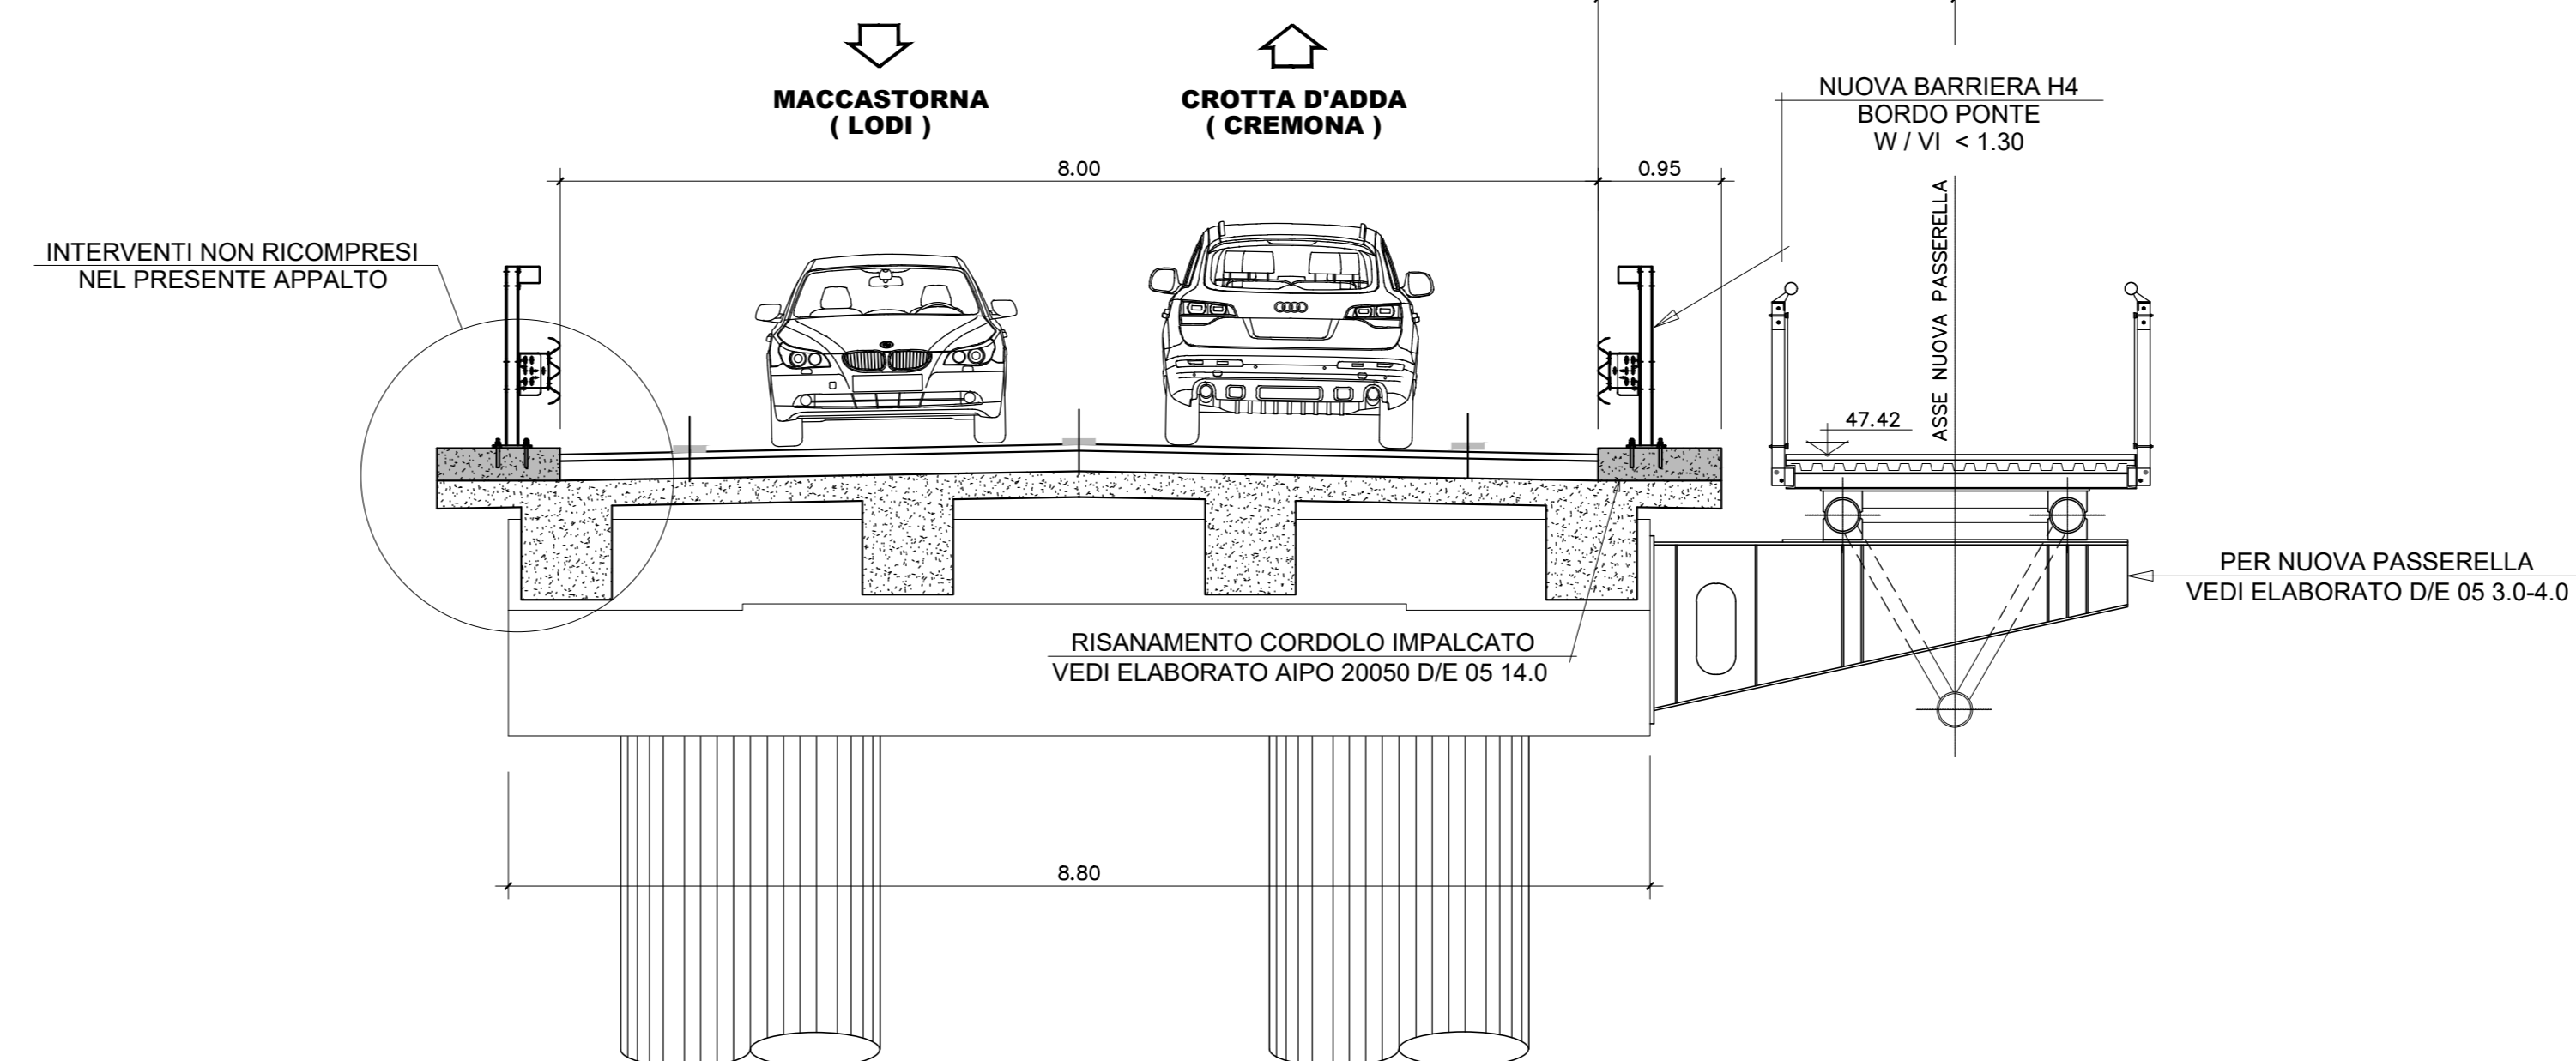

Scala 1 : 50

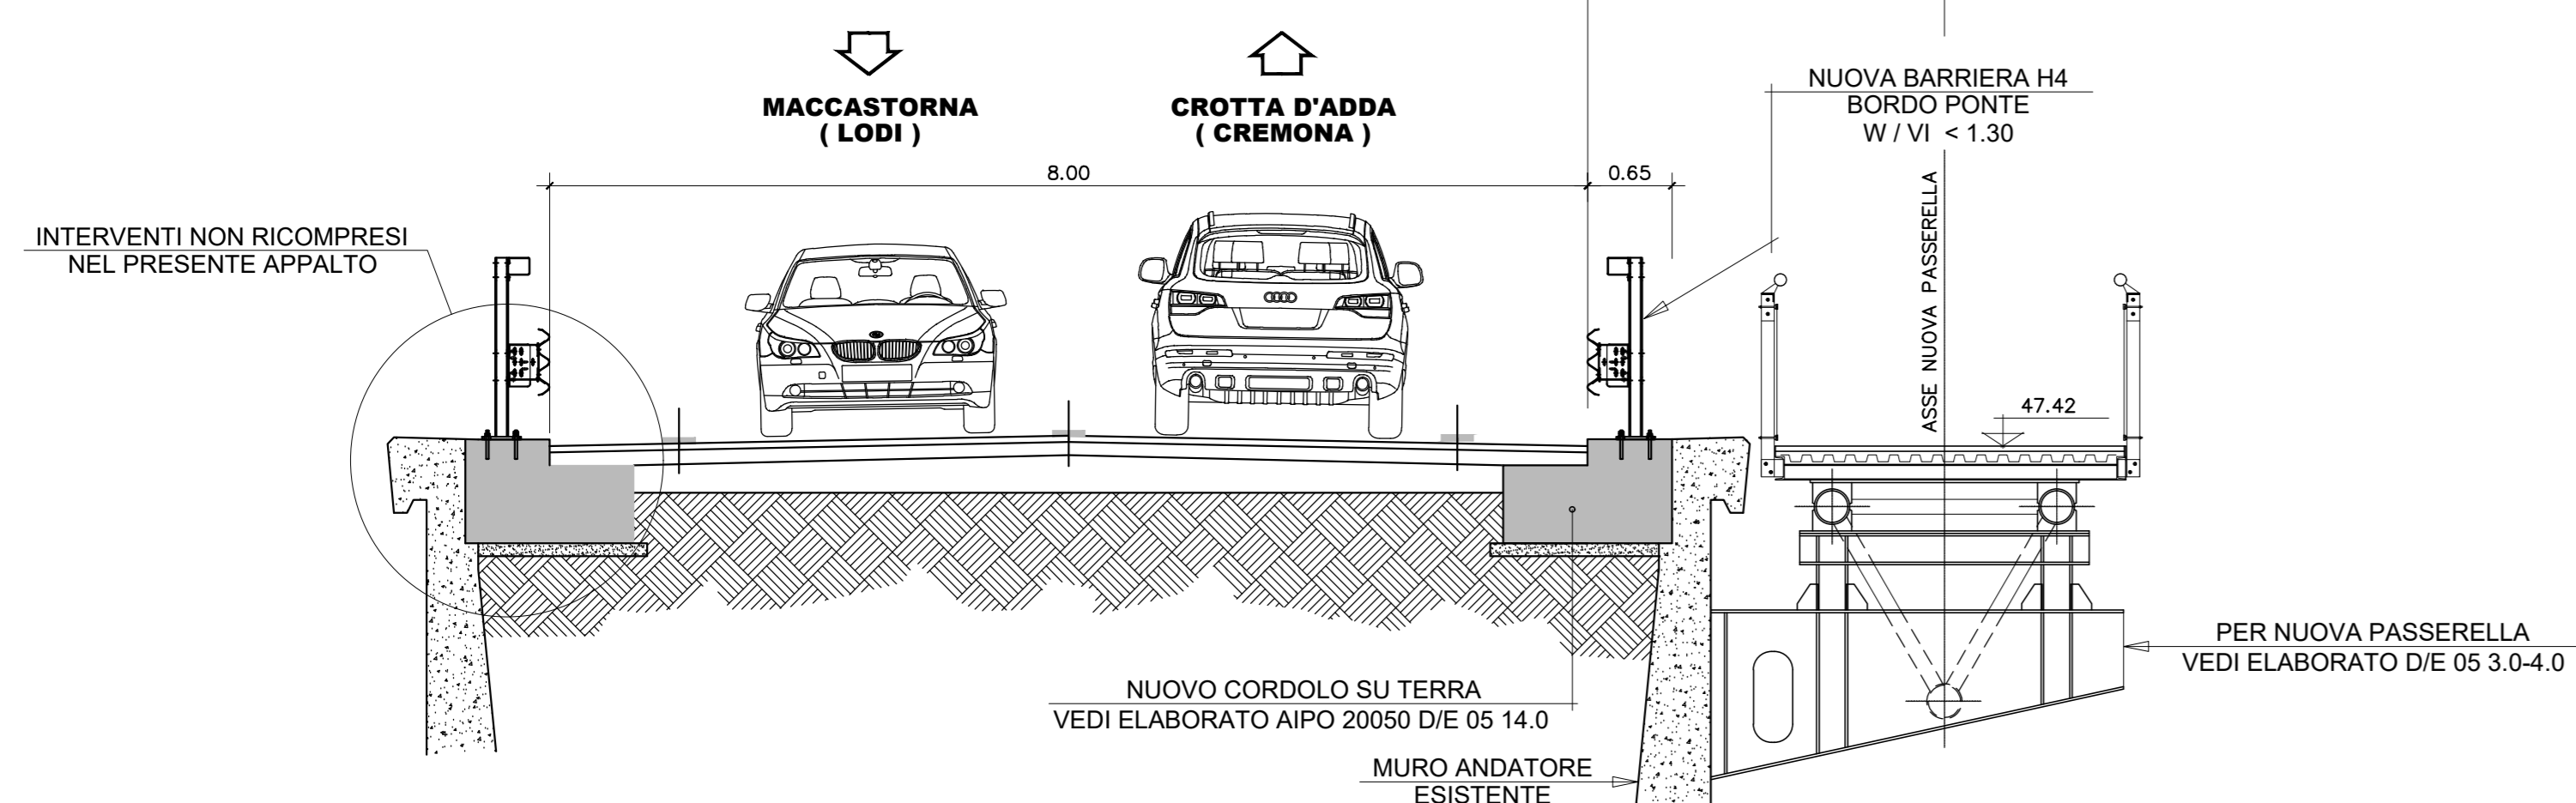

Scala 1 : 50

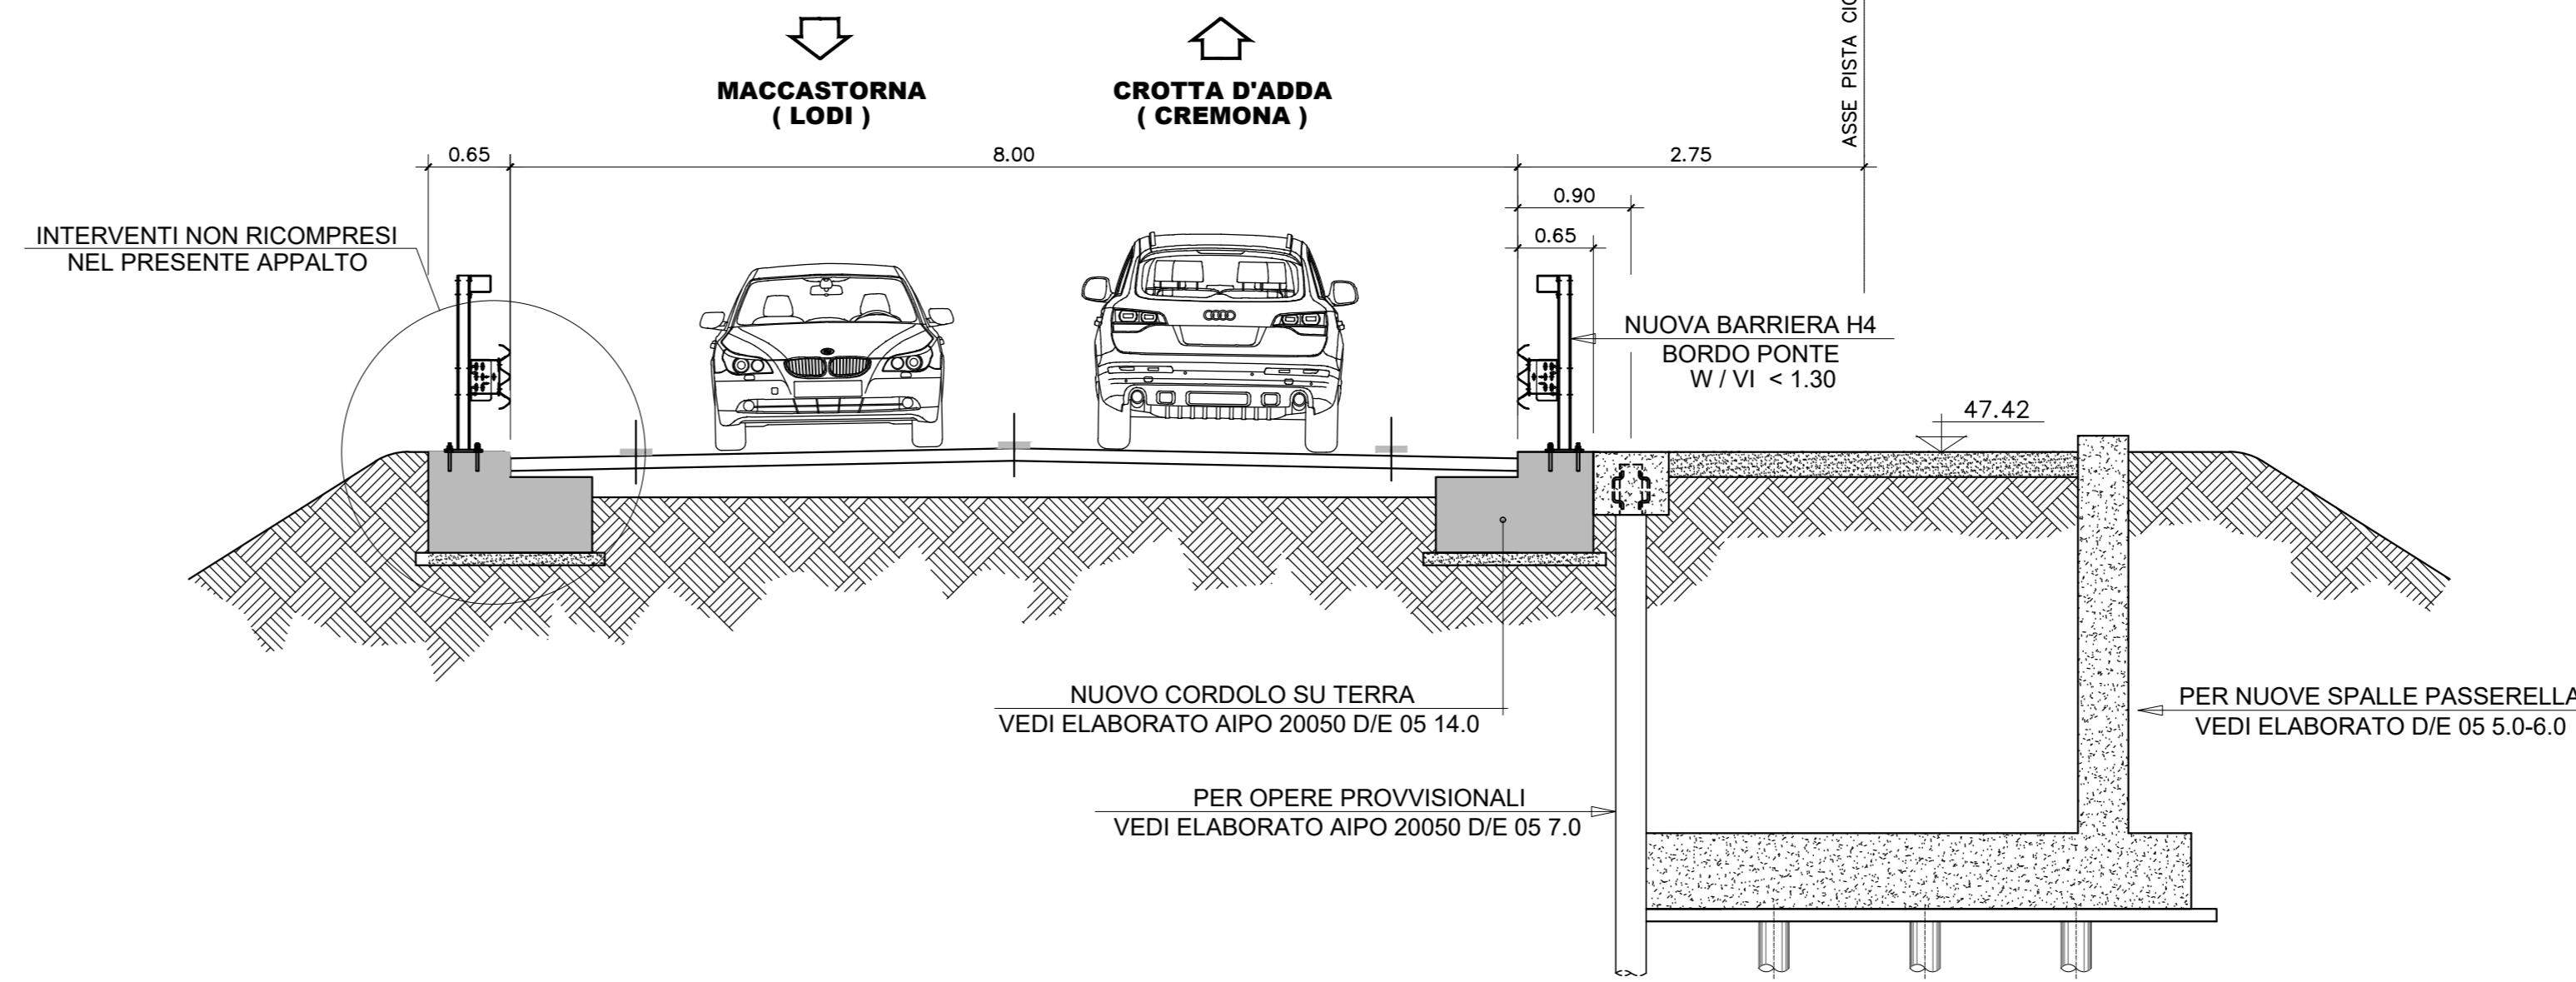

INQUADRAMENTO TERRITORIALE



LOTTO FUNZIONALE PRIORITARIO –
TRATTO DA SAN ROCCO AL PORTO (LO)
A STAGNO LOMBARDO (CR) – DELLA
CICLOVIA TURISTICA NAZIONALE VENTO

VENTO

PROGETTO DEFINITIVO - ESECUTIVO
Ponte SP196 di Maccastorna - Crotta d'Adda

COMMITTENTE:
Agerzia Interregionale per il fiume Po
Ufficio operativo di Cremona

R.U.P.: Ing. Alessio Picci
D.E.C.: Geom. Fernando Albini
Coordinatore dei progetti: Dott. Christian F...

RESPONSABILE DELL'INTEGRAZIONE DELLE PRESTAZIONI SPECIALISTICHE
Ing. Lino Dall'asta

Progettisti:
Arch. Enrico Costa
Arch. Renato De Rita

Ing. Elena Guerzoni
Ing. Elettra Lowenthal
Arch. Gianluca Pardanella
Arch. Lio Pardanella
Ing. Mauro Perini (DT)
Ing. Alessandro Placucci
Ing. Lino Pollastri

Progettista strutturale:
Ing. Lorena Ragnacci

Dott. Geol. Mirko Demozzi

OGGETTO:
STRUTTURE

FLANIMETRIA INTERVENTE SEZIONI

AIPO20050 D/E 05 1.0

DATA: APR 2022 REDATTO: _____
SCALA: _____ APPROVATO: _____

REVISIONE:	0	VERIFICATO:	MP
------------	---	-------------	----