




PLANIMETRIA RIMOZIONI  
scala 1:500

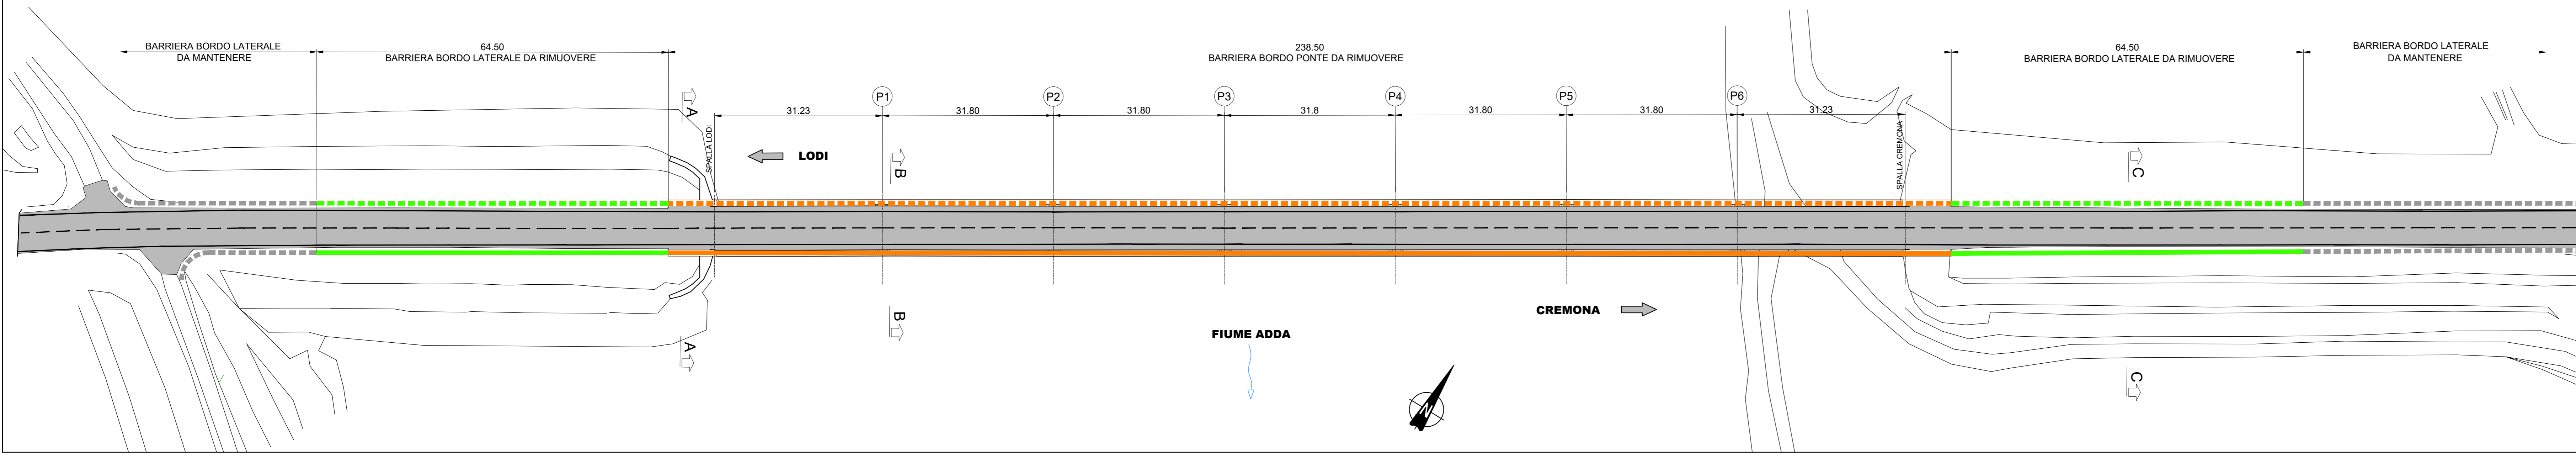


PLANIMETRIA NUOVE INSTALLAZIONI  
scala 1:500

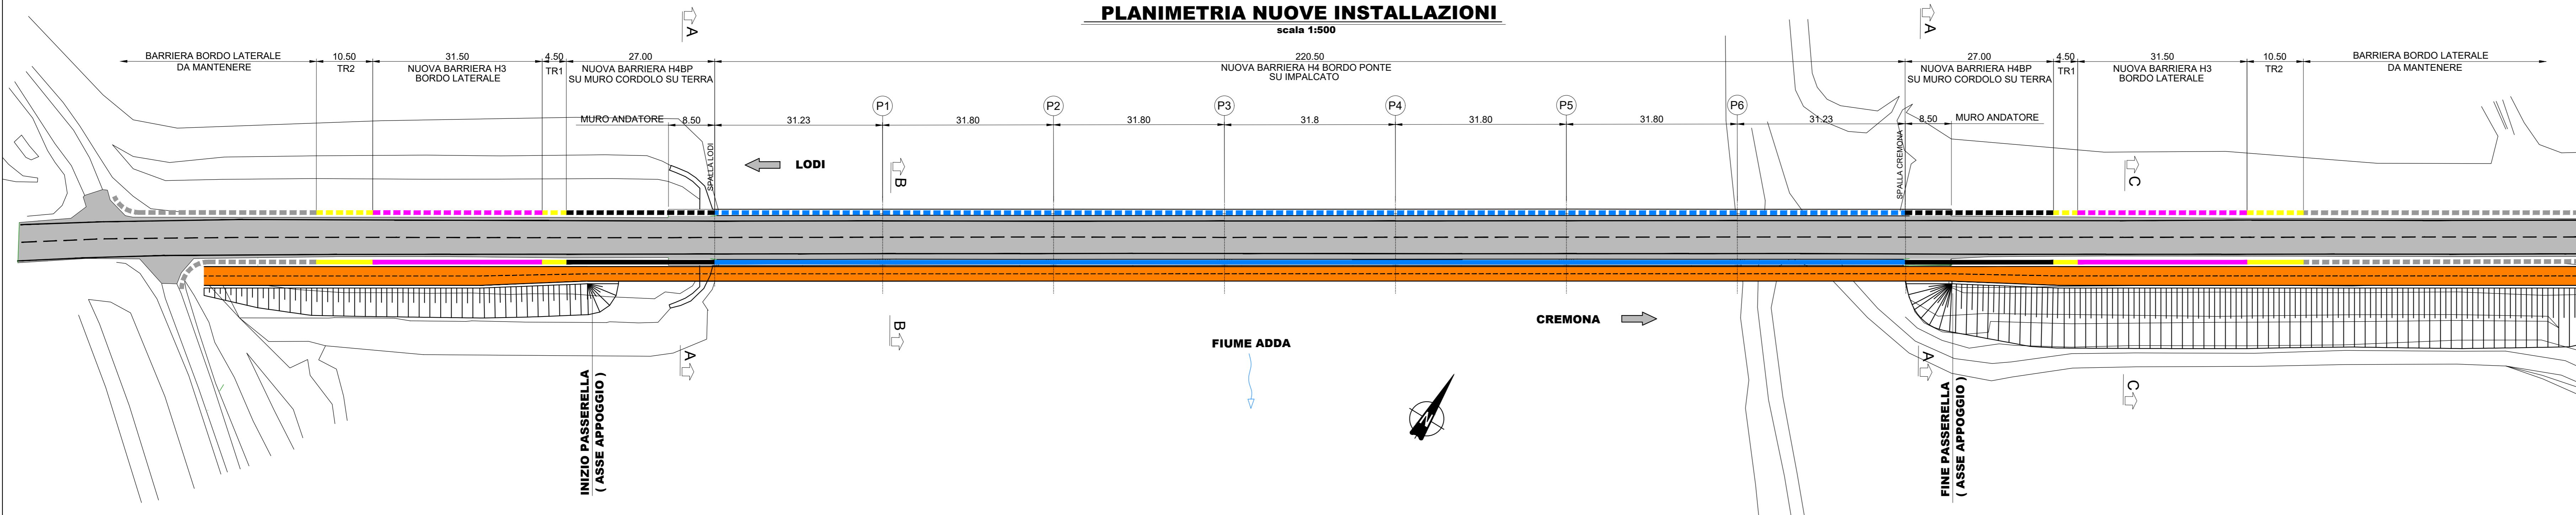


SEZIONE B-B ANTE OPERAM  
Scala 1 : 50

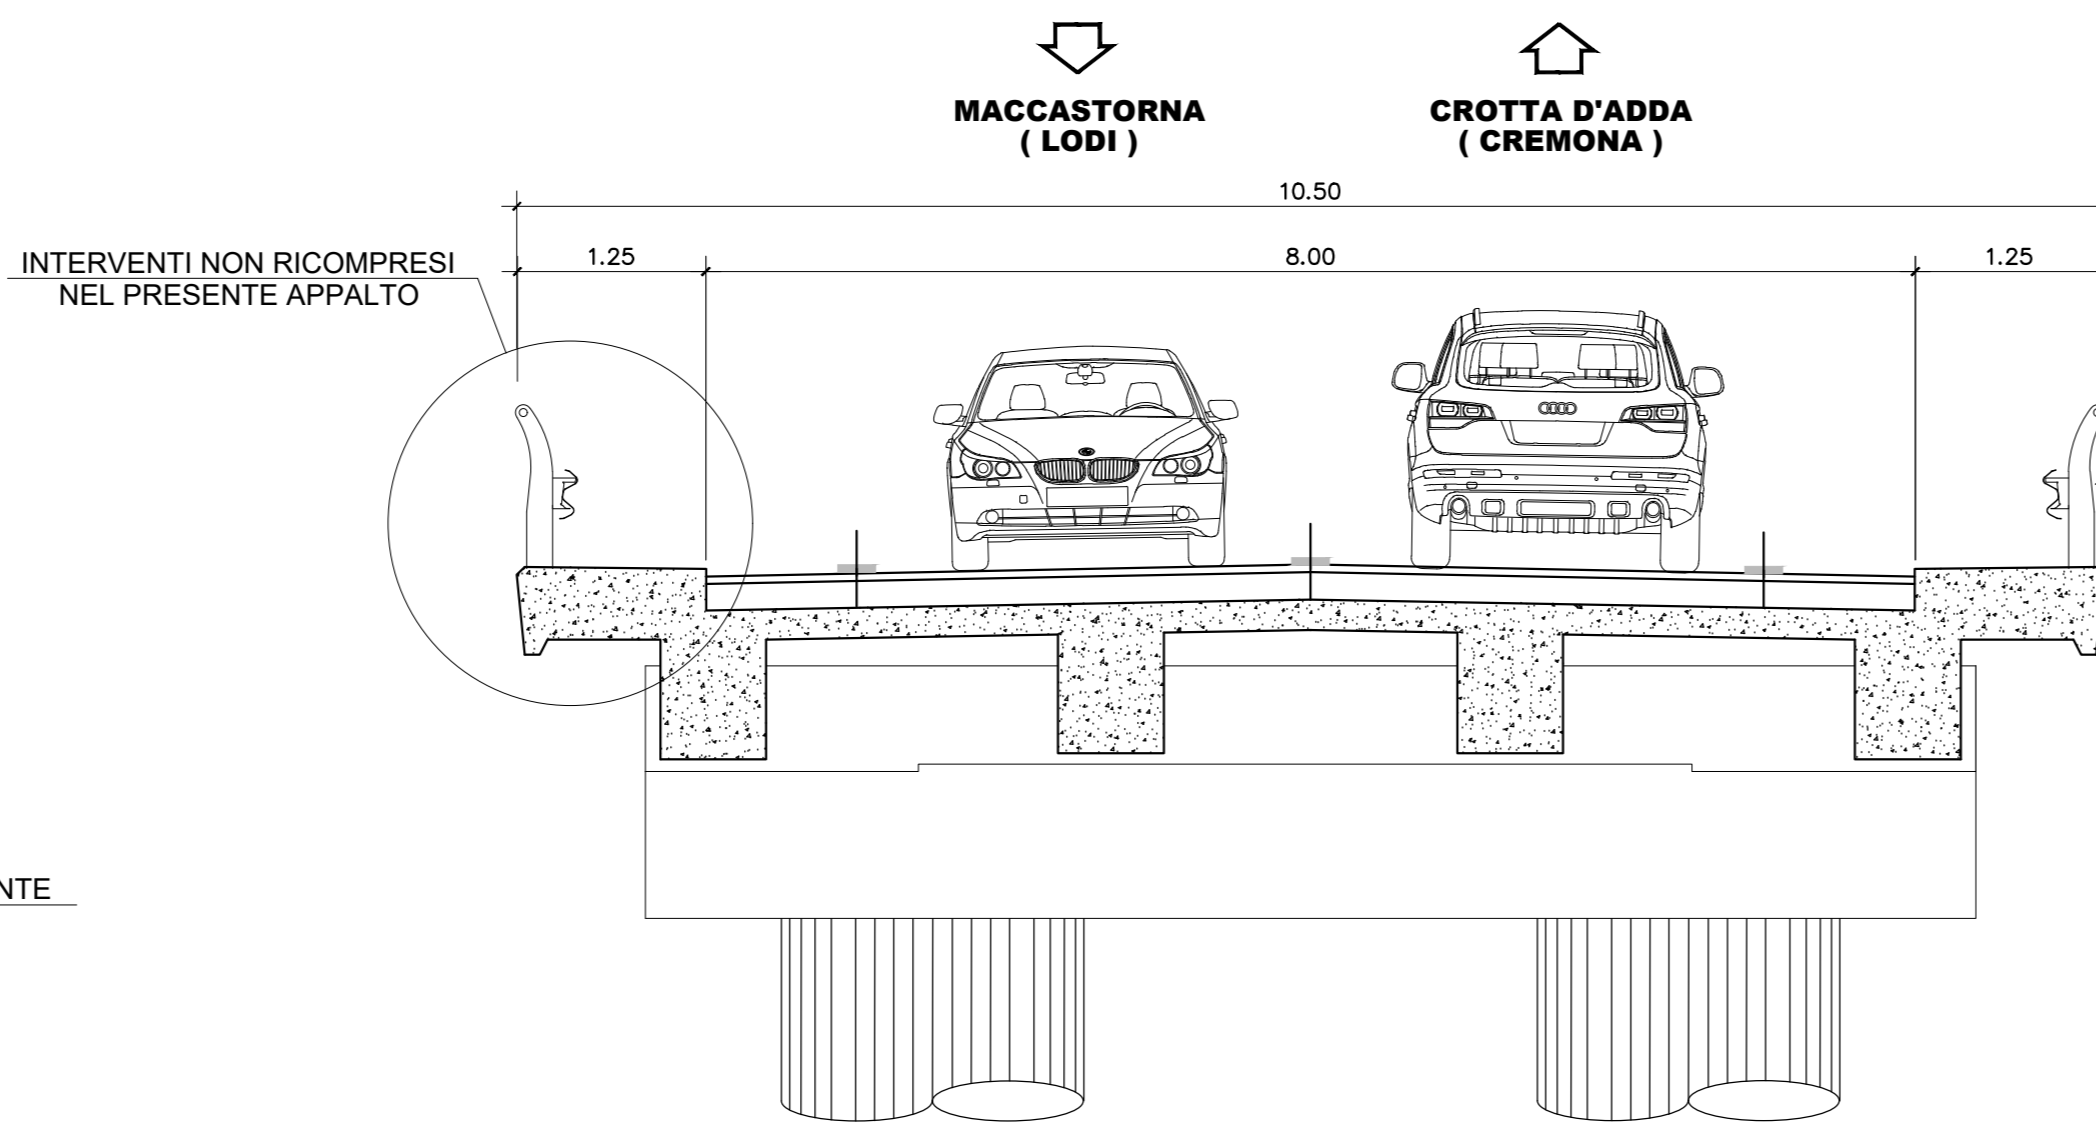


SEZIONE C-C ANTE OPERAM  
Scala 1 : 50

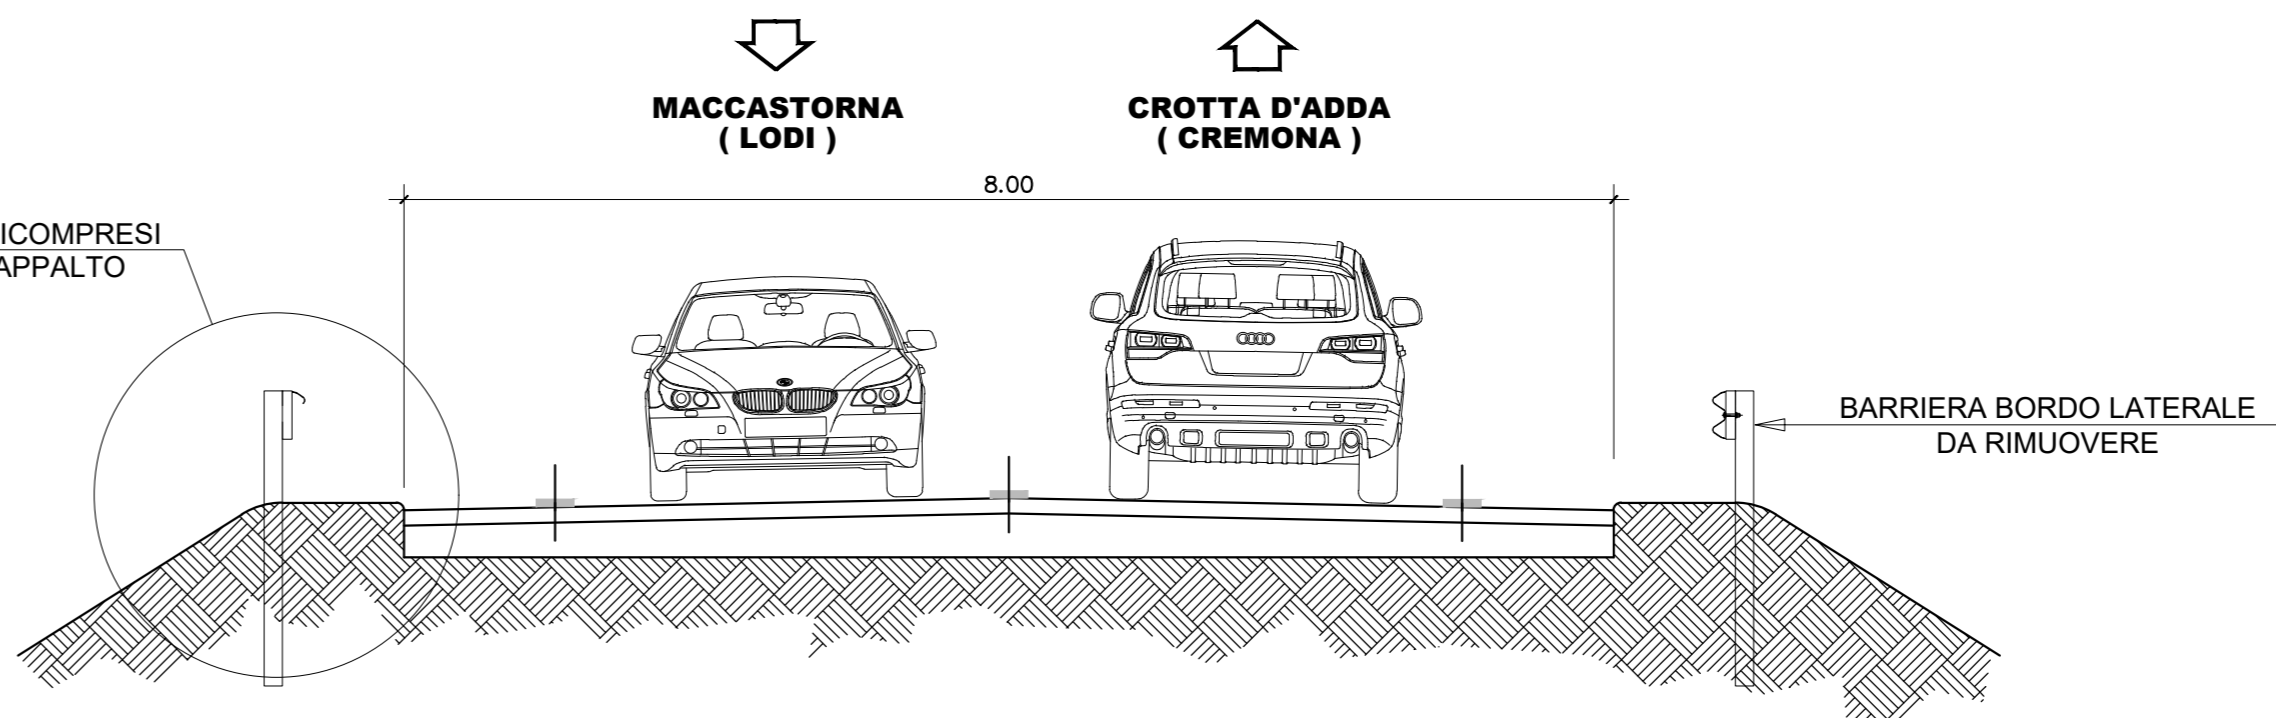


SEZIONE B-B POST OPERAM  
Scala 1 : 50

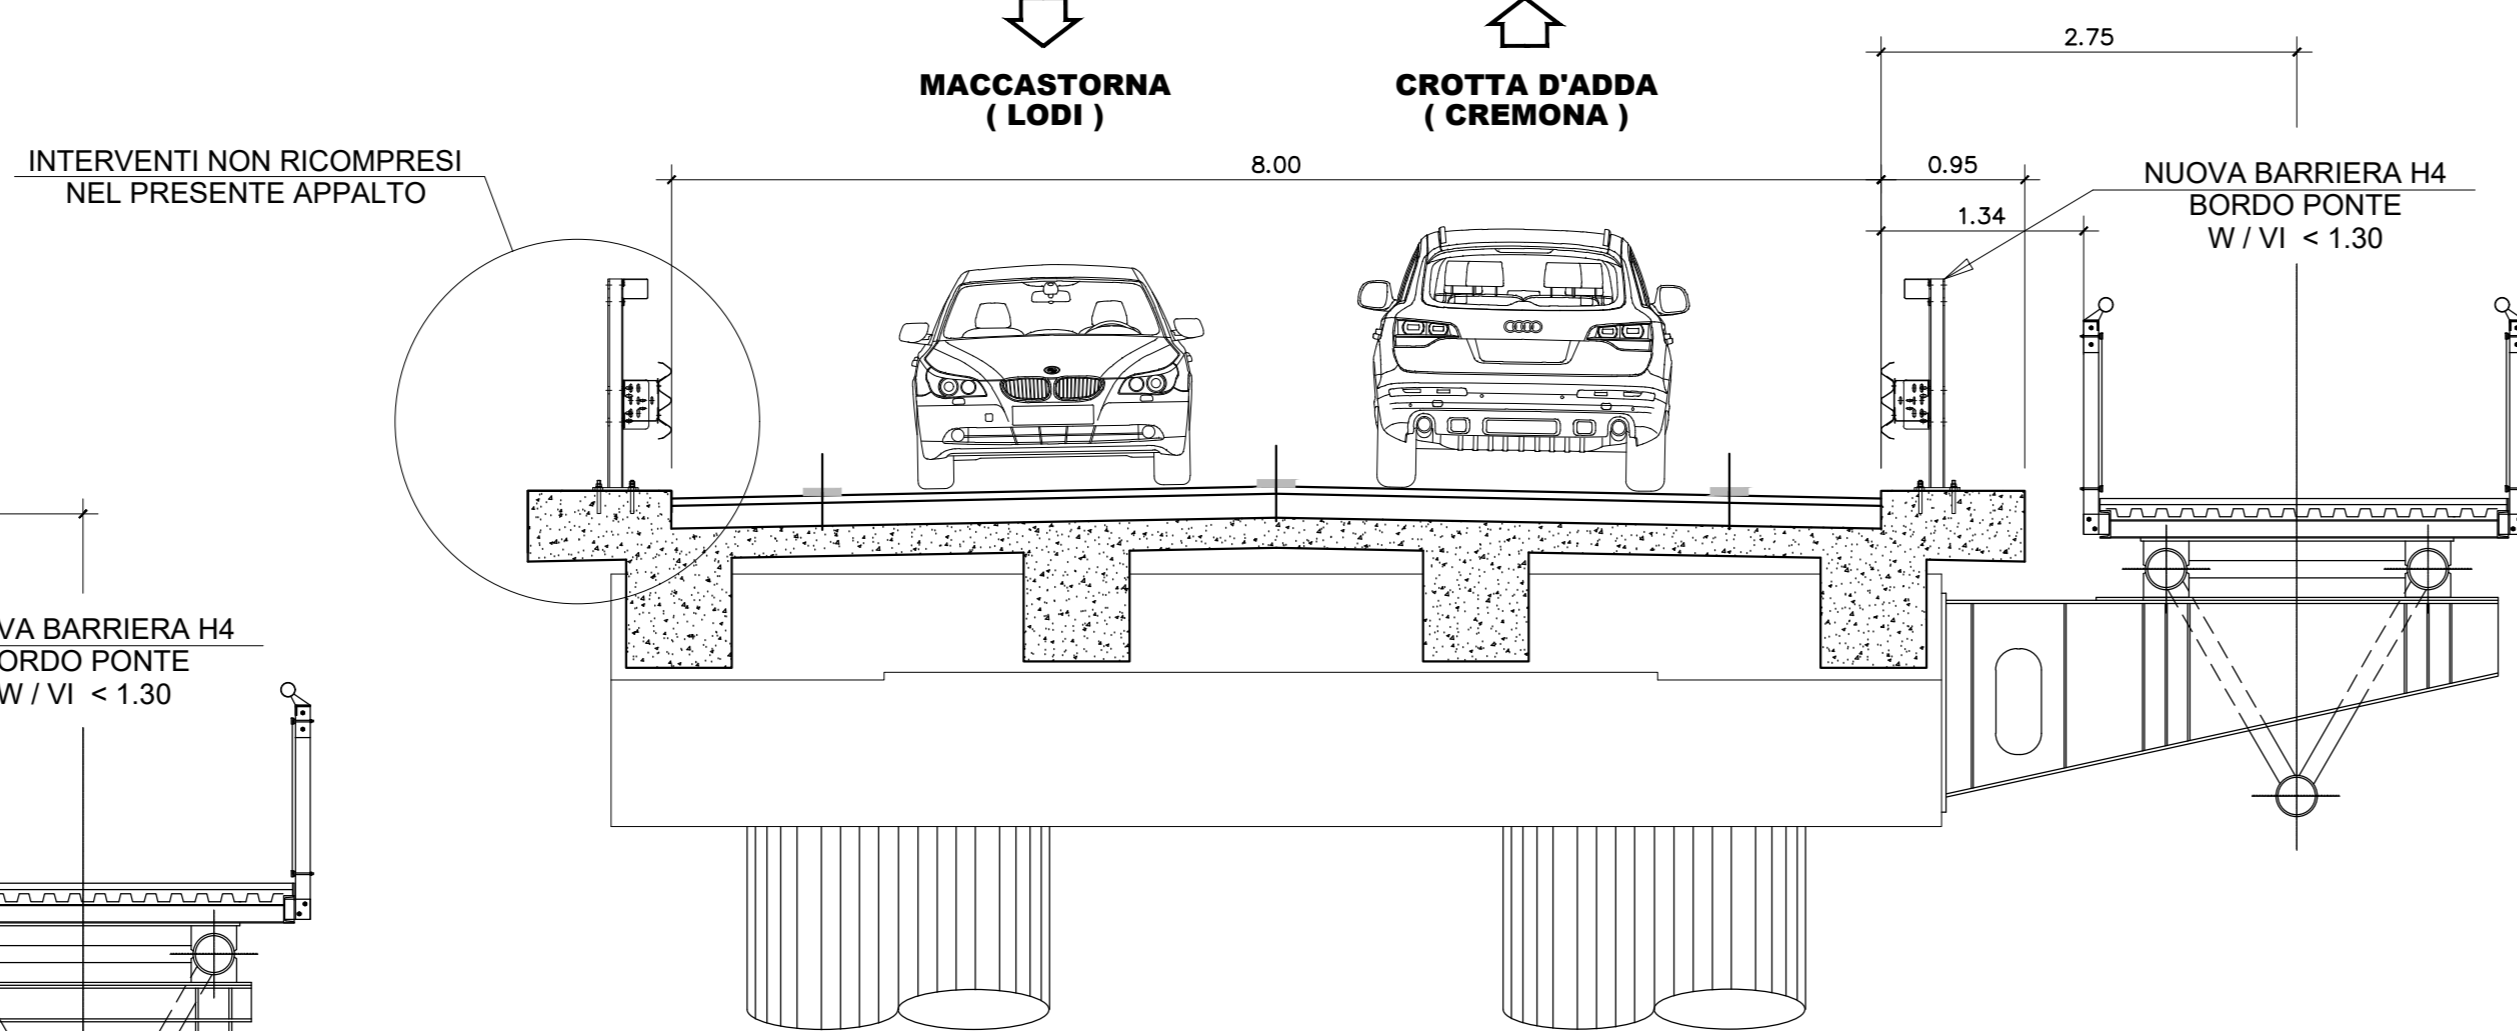


SEZIONE C-C POST OPERAM  
Scala 1 : 50

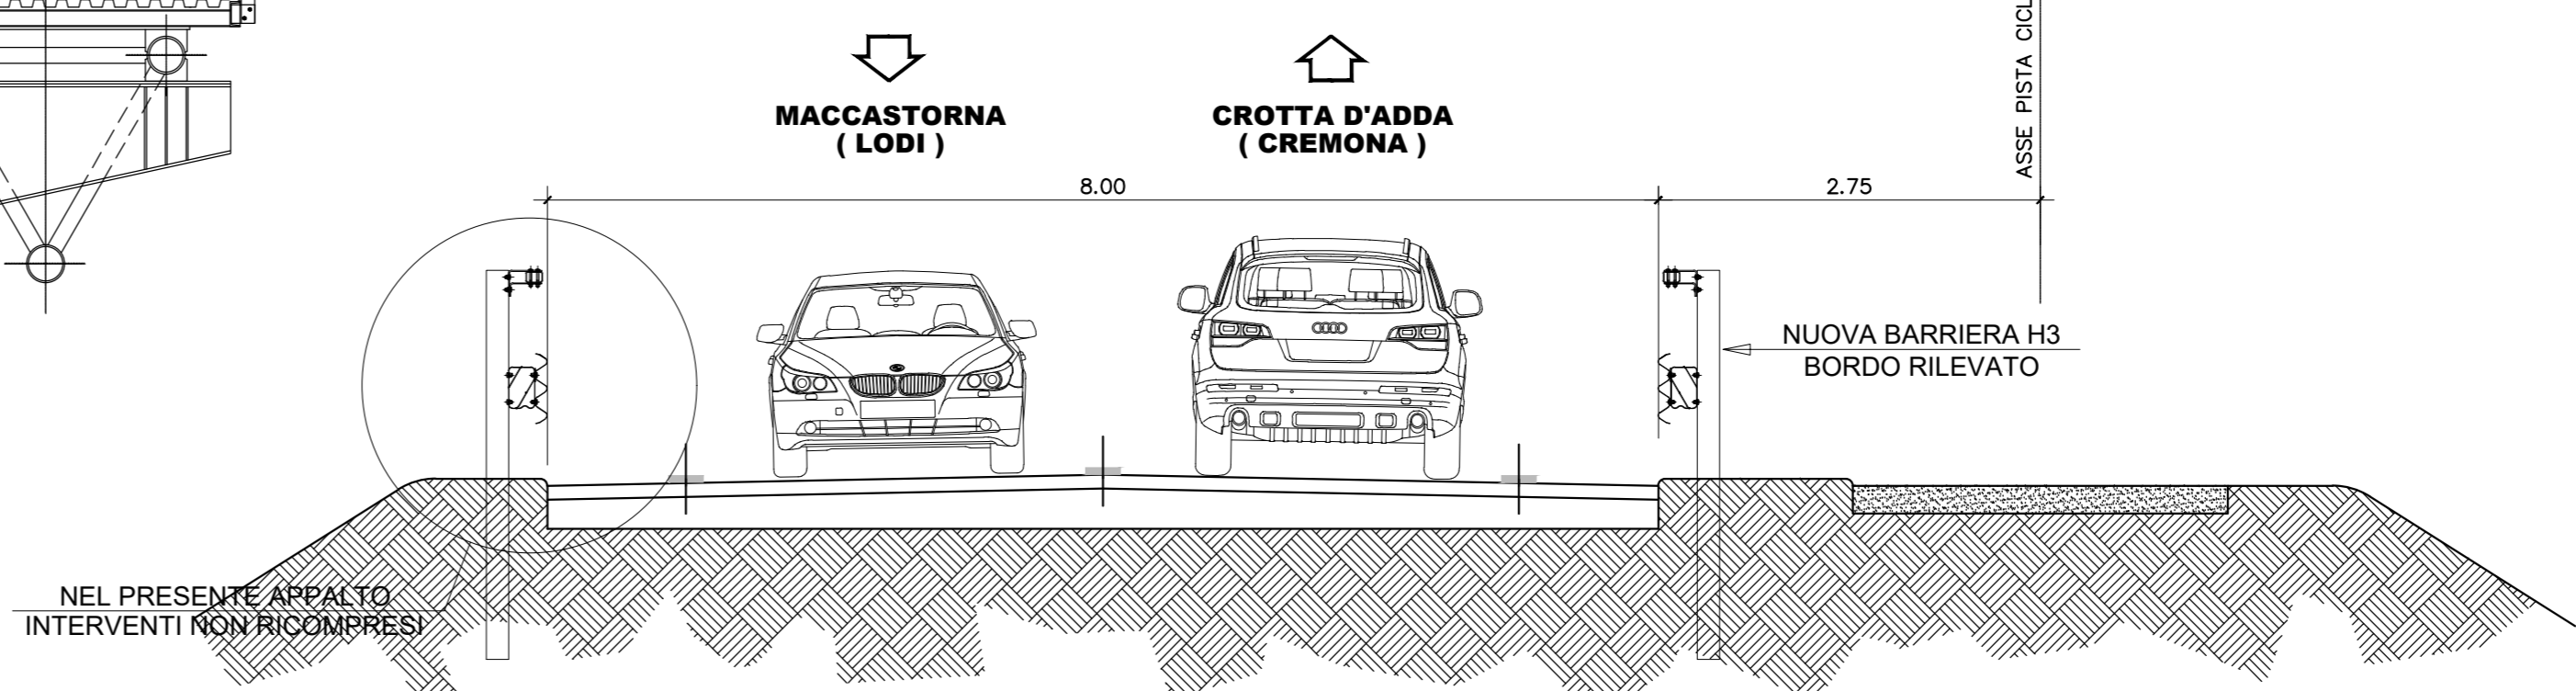

SEZIONE A-A ANTE OPERAM  
Scala 1 : 50

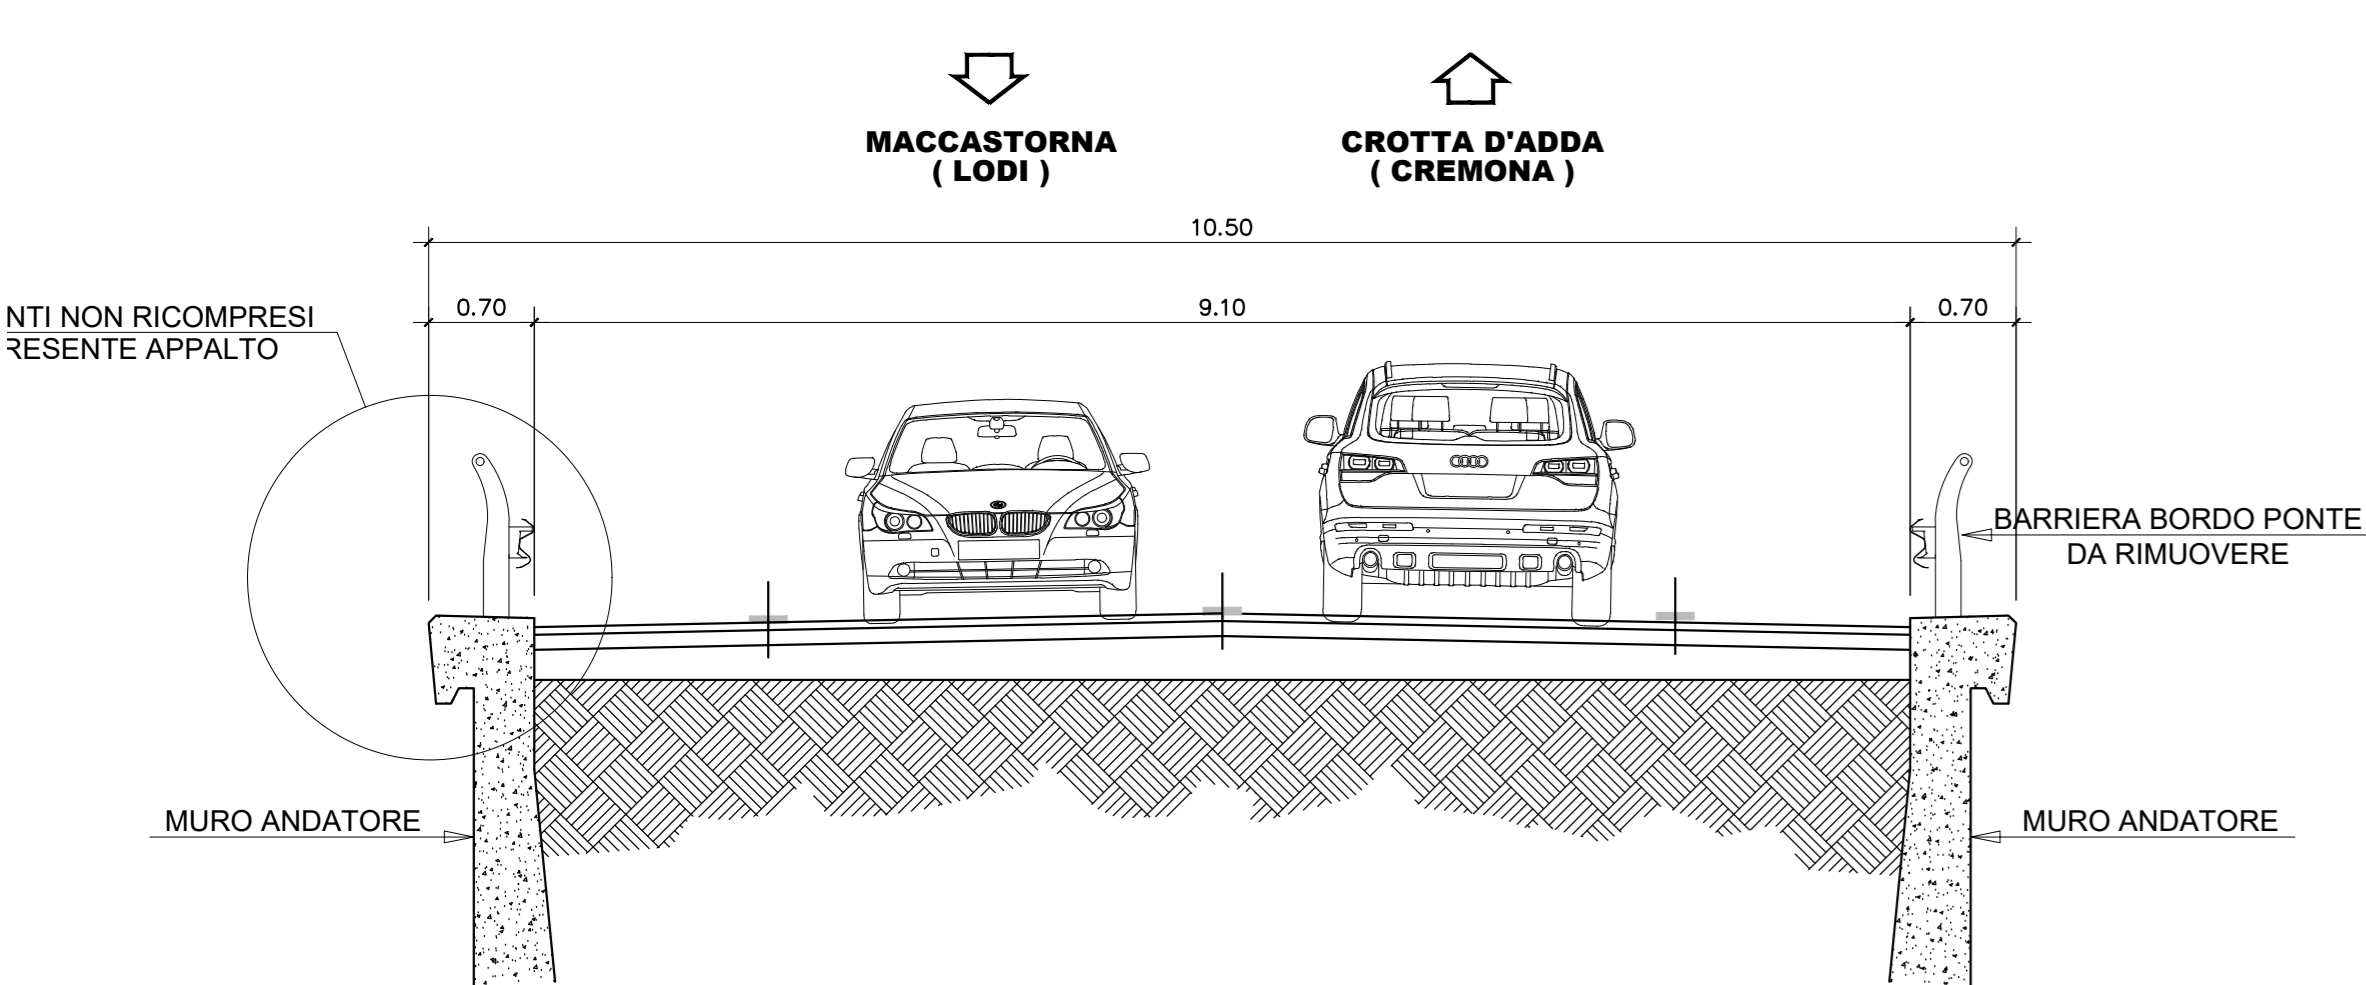

SEZIONE A-A POST OPERAM  
Scala 1 : 50

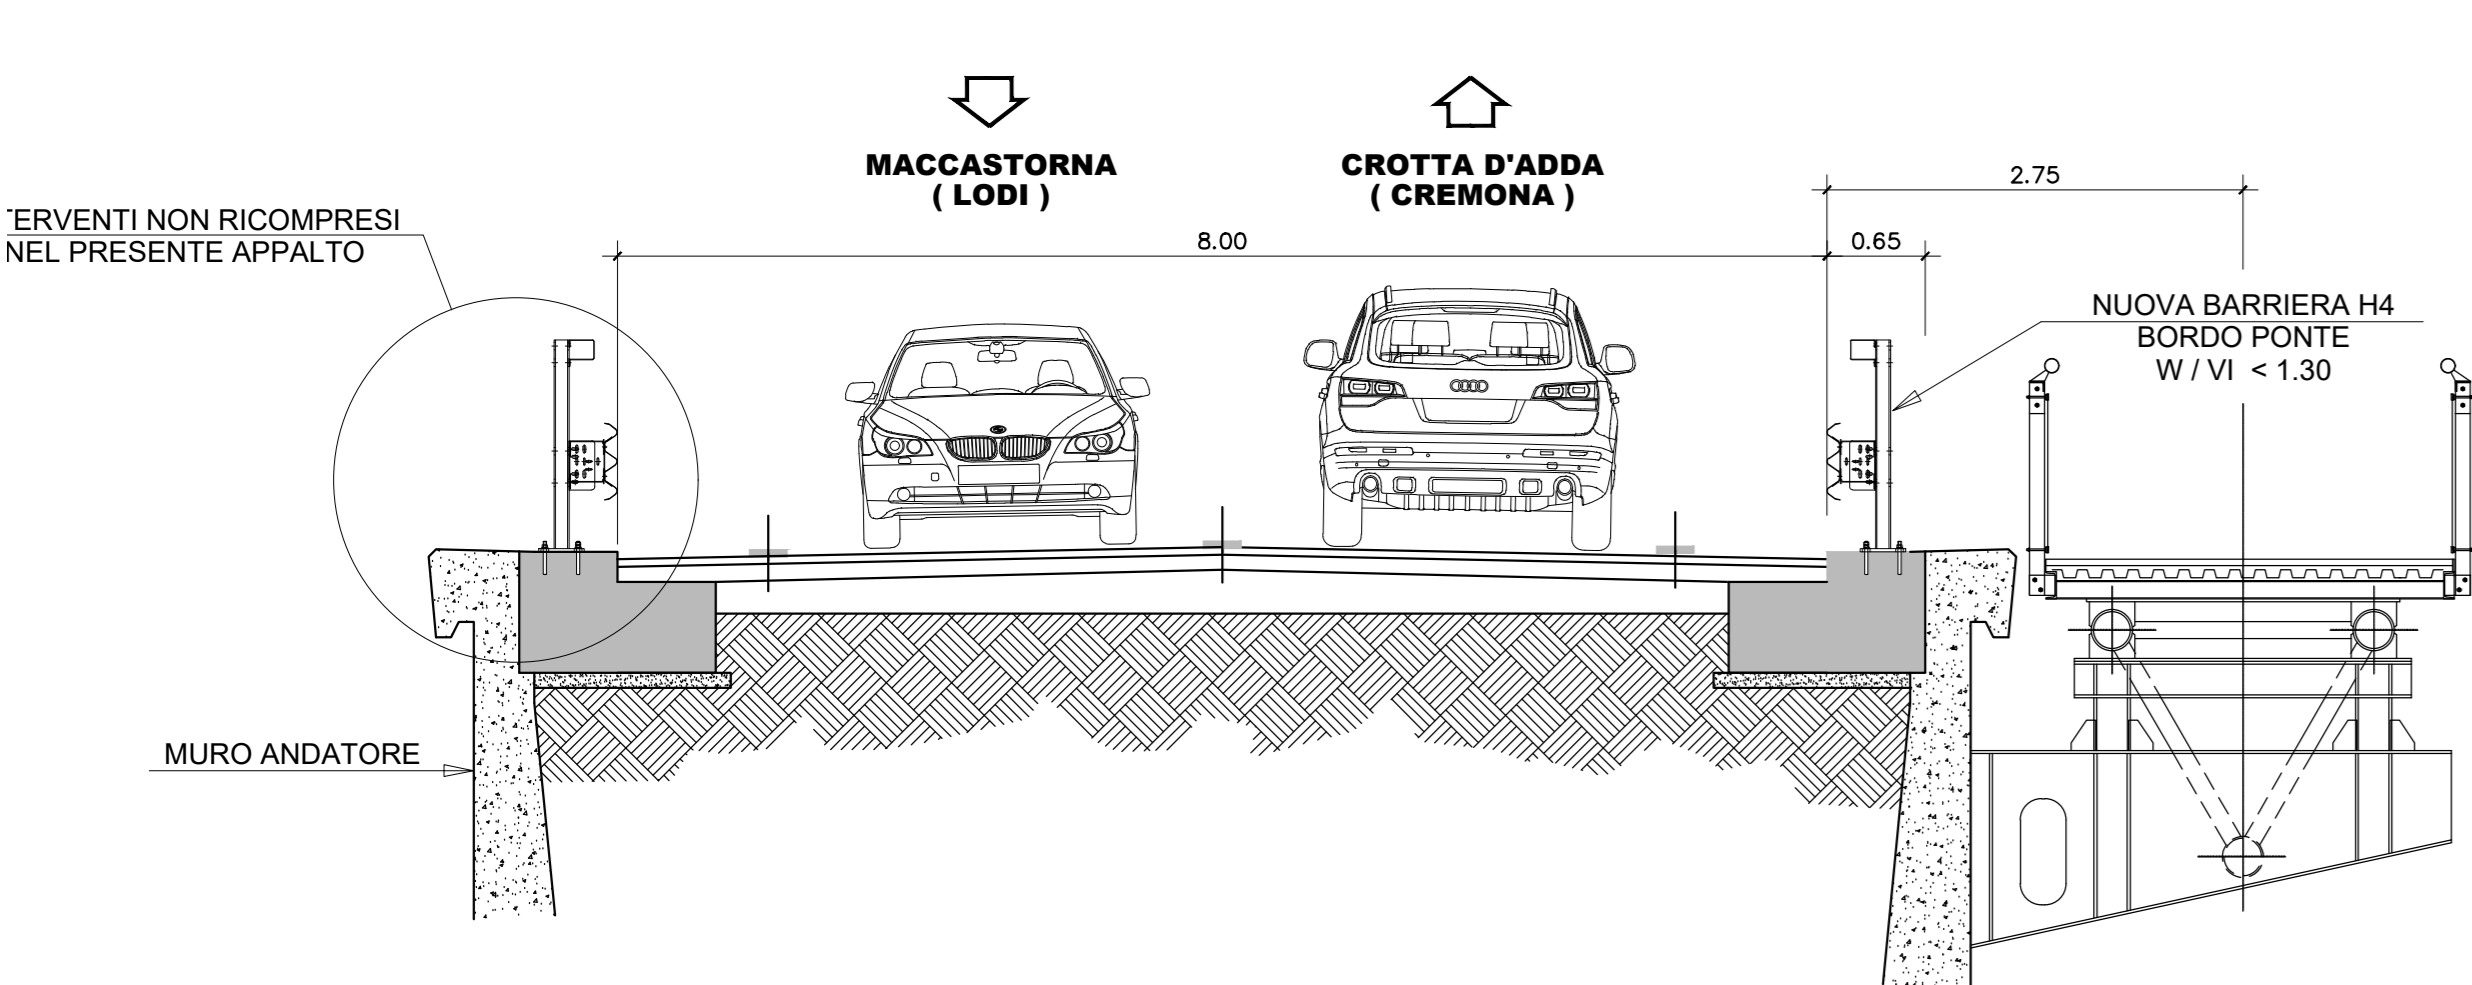

INQUADRAMENTO TERRITORIALE



LEGENDA BARRIERE DI SICUREZZA

- BARRIERA BORDO LATERALE DA MANTENERE
- BARRIERA BORDO LATERALE DA RIMUOVERE ( SOLO DIREZIONE CREMONA )
- BARRIERA BORDO LATERALE DA RIMUOVERE ( INTERVENTI NON RICOMPRESI NEL PRESENTE APPALTO )
- BARRIERA BORDO PONTE DA RIMUOVERE ( SOLO DIREZIONE CREMONA )
- BARRIERA BORDO PONTE DA RIMUOVERE ( INTERVENTI NON RICOMPRESI NEL PRESENTE APPALTO )
- NUOVA BARRIERA H3 BORDO LATERALE ( SOLO DIREZIONE CREMONA )
- NUOVA BARRIERA H3 BORDO LATERALE ( INTERVENTI NON RICOMPRESI NEL PRESENTE APPALTO )
- NUOVA BARRIERA H4 BORDO PONTE SU CORDOLO IMPALCATO ( SOLO DIREZIONE CREMONA )
- NUOVA BARRIERA H4 BORDO PONTE SU CORDOLO IMPALCATO ( INTERVENTI NON RICOMPRESI NEL PRESENTE APPALTO )
- NUOVA BARRIERA H4 BORDO PONTE SU CORDOLO SU TERRA ( SOLO DIREZIONE CREMONA )
- NUOVA BARRIERA H4 BORDO PONTE SU CORDOLO SU TERRA ( INTERVENTI NON RICOMPRESI NEL PRESENTE APPALTO )
- TRANSIZIONI ( SOLO DIREZIONE CREMONA )
- TRANSIZIONI ( INTERVENTI NON RICOMPRESI NEL PRESENTE APPALTO )



LOTTO FUNZIONALE PRIORITARIO –  
TRATTO DA SAN ROCCO AL PORTO (LO)  
A STAGNO LOMBARDO (CR) – DELLA  
CICLOVIA TURISTICA NAZIONALE VENTO



PROGETTO DEFINITIVO - ESECUTIVO  
Ponte SP196 di Maccastorna - Crotta d'Adda

COMMITTENTE: R.U.P. - Ing. Alessio Piccini  
Agenzia Interregionale per il fiume Po D.E.C. - Geom. Fernando Abbate  
Ufficio operativo di Cremona Coordinatore dei progetti: Dott. Christian Tassi  
CUP: B17C2000070002

RESPONSABILE DELL'INTERAZIONE DELLE  
PRESTAZIONI SPECIALISTICHE  
Ing. Lino Polastri

Progettisti:  
Arch. Enrico Costa  
Arch. Renato De Re  
Ing. Elena Geronzi  
Ing. Elia Lovatelli  
Arch. Gianluca Perinelli  
Arch. Lio Pisanelli  
Ing. Massimo Pizzi  
Ing. Alessandro Piacucci  
Ing. Lino Polastri  
Ing. Francesco Senesi

Progettista strutturale:  
Ing. Lina Paganini

Geologo:  
Dott. Geol. Mirko Demozzi

MATE Snc - Coop. va  
C.F. 01/00010011001  
01020 Bologna (BO)  
051/2611111  
mat@mate.it  
mat@mate.it

PARANALLO  
C.F. 01/00010011001  
01020 Bologna (BO)  
051/2611111  
paranallo@paranallo.it  
paranallo@paranallo.it

COOPROGETTI  
C.F. 01/00010011001  
01020 Bologna (BO)  
051/2611111  
coop@coopprogetti.it  
coop@coopprogetti.it

NetMobility s.r.l.  
C.F. 01/00010011001  
01020 Bologna (BO)  
051/2611111  
netmobility@netmobility.it  
netmobility@netmobility.it

Via G. Mazzini 24  
37139 Verona (VR)  
0431/2611111  
netmobility@netmobility.it  
netmobility@netmobility.it

OGGETTO:  
STRUTTURE  
SOSTITUZIONE BARRIERE DI SICUREZZA IN  
DIREZIONE CREMONA  
PLANIMETRIE E SEZIONI

AIPO20050 D/E 5 12.0  
com. approvato  
DATA: APR 2022  
REVISIONE: 0

REDAZIONE: MP  
APPROVATO: MP  
VERIFICATO: MP