SPALLA LATO LODI - STRALCIO PLANIMETRICO

SCALA 1 : 100

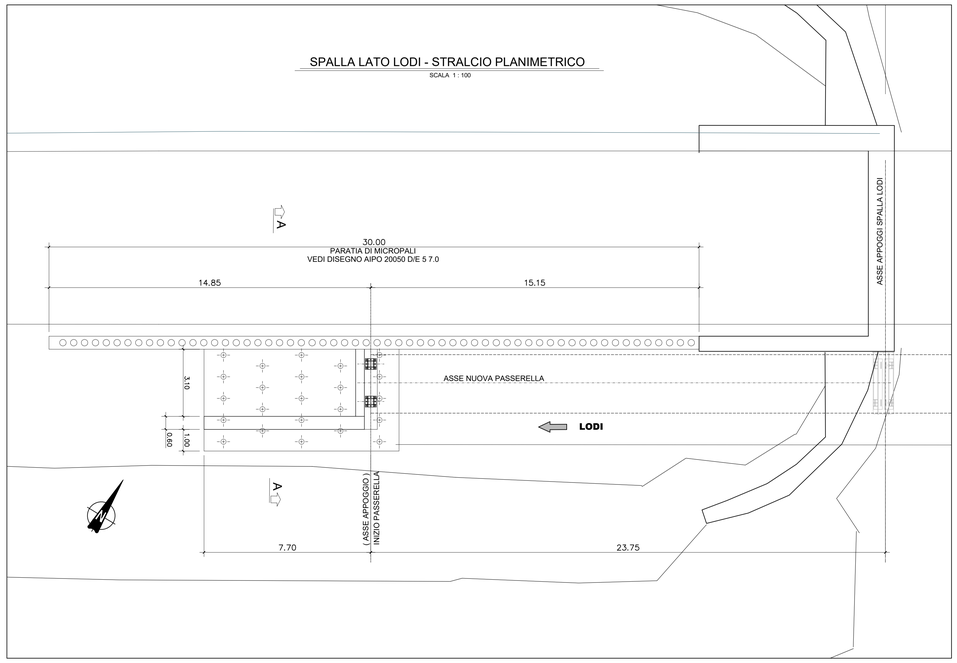

SPALLA LATO CREMONA - STRALCIO PLANIMETRICO

SCALA 1 : 100

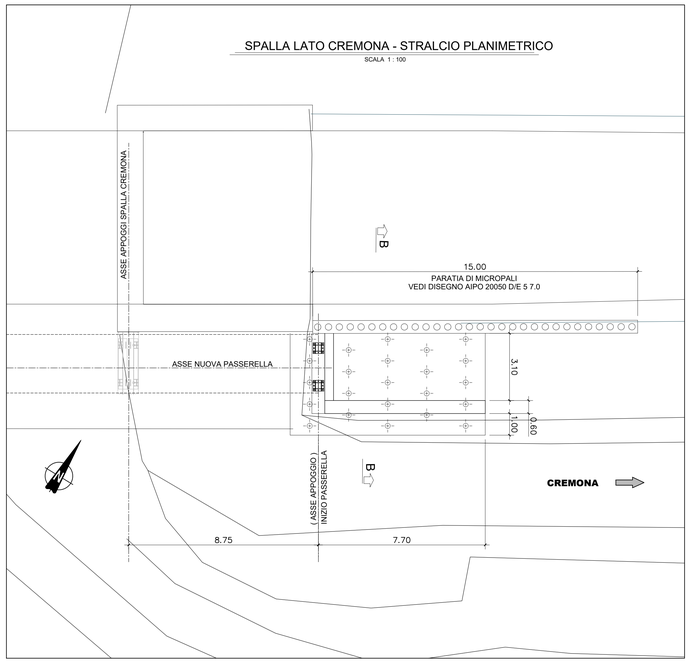

MODALITA' ESECUTIVE MICROPALI

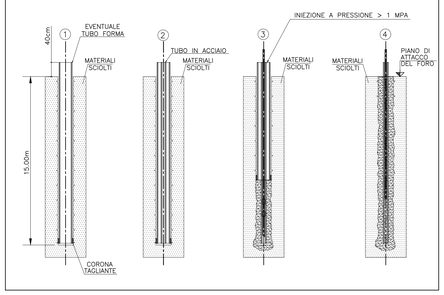

PARTICOLARE ARMATURA MUCROPALI

SCALA 1 : 10

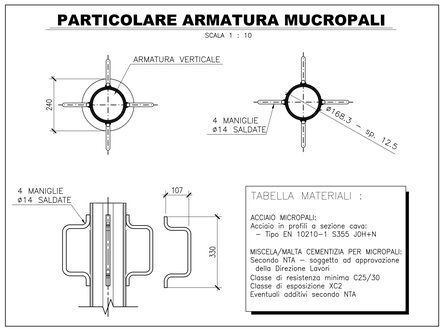

TABELLA MATERIALI :

ACCIAIO MICROPALI:
Acciaio in profili a sezione cava:
– Tipo EN 10210–1 S355 J0H+N

MISCELA/MALTA CEMENTIZIA PER MICROPALI:
Secondo NTA – soggetto ad approvazione della Direzione Lavori
Classe di resistenza minima C25/30
Classe di esposizione XC2
Eventuali additivi secondo NTA

NOTE GENERALI

LE QUOTE DELL'ESISTENTE SARANNO SOGGETTE A RISCONTRO DA PARTE DELL'APPALTATORE PRIMA DI PROCEDERE CON I LAVORI

PRIMA DELL'INIZIO DELLE LAVORAZIONI VERIFICARE CHE SIANO STATI SPOSTATI TUTTI I CAVI EVENTUALMENTE INTERFERENTI

TABELLA MATERIALI

PER QUANTO NON SPECIFICATO NEL SEGUITO, IN PARTICOLARE RELATIVAMENTE ALLE CARATTERISTICHE DEI MATERIALI, ALLE SPECIFICHE PER L'ESECUZIONE DEI LAVORI ED AI CONTROLLI DA ESEGUIRE, SI DOVRA' FARE RIFERIMENTO ALLE NORME TECNICHE D'APPALTO.

MAGRO PER SOTTOFONDAZIONI:
- Classe C12/15 MPa
- Classe di esposizione X0

CALCESTRUZZO :
RIFACIMENTO CORDOLI E NUOVI CORDOLI/MAUNUFATTI:
- Classe C32/40
- Classe di esposizione XC4

ACCIAIO PER C.A.:
Secondo NTC 2018 (DM 17/01/2018)
Tipo B450C
fyk ≥ 450MPa
ftk ≥ 540MPa

N.B. MATERIALI CONFORMI ALLE NORME:
UNI EN 206-1 : 2006
UNI EN 11104 : 2004
UNI EN ISO 15630 : 2004

TABELLA PIEGATURA FERRI

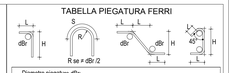

Diametro piegature dBr:		
Ø Barra	<20	dBr = 4Ø
Ø Barra	Ø20 - Ø26	dBr = 7Ø

SCHEMA ARMATURA DI PELLE:

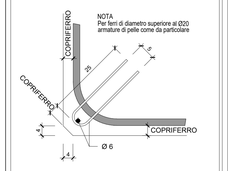

SEZIONE A-A

Scala 1 : 50

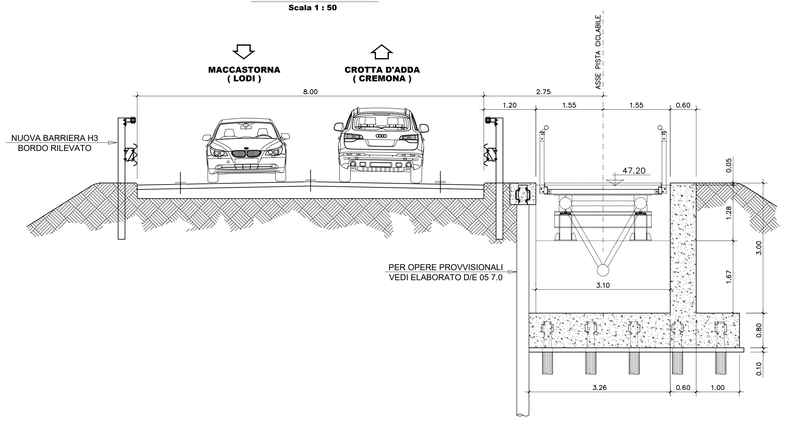

PIANTA

Scala 1 : 50

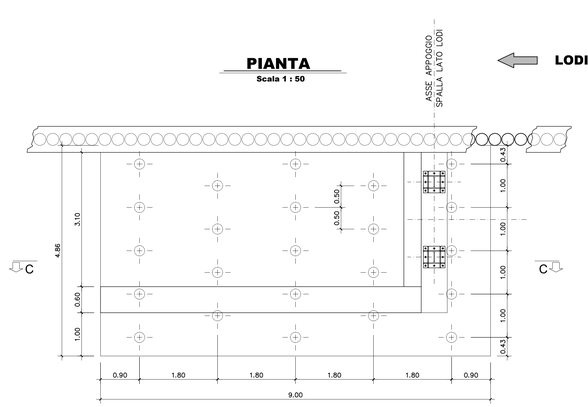

PIANTA

Scala 1 : 50

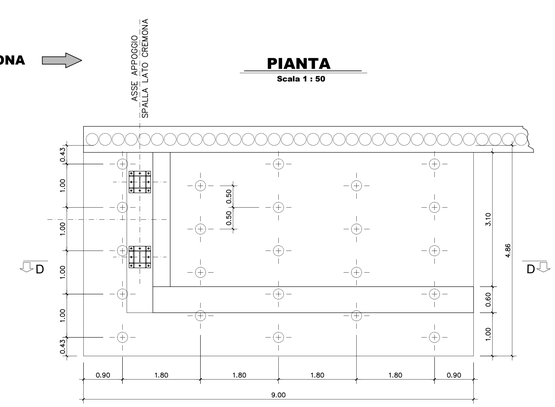

SEZIONE B-B

Scala 1 : 50

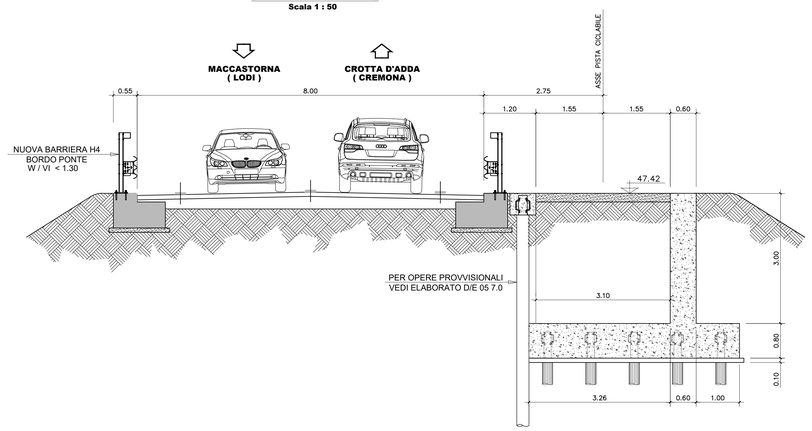

SEZIONE C-C

Scala 1 : 50

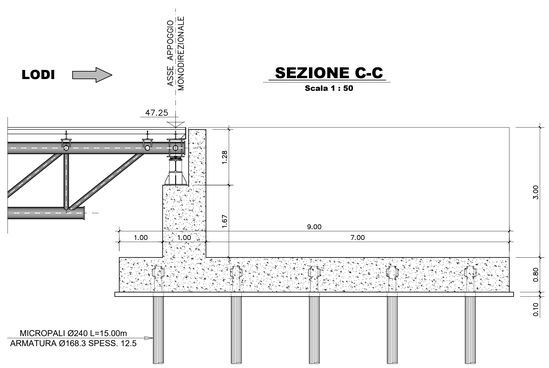

SEZIONE D-D

Scala 1 : 50

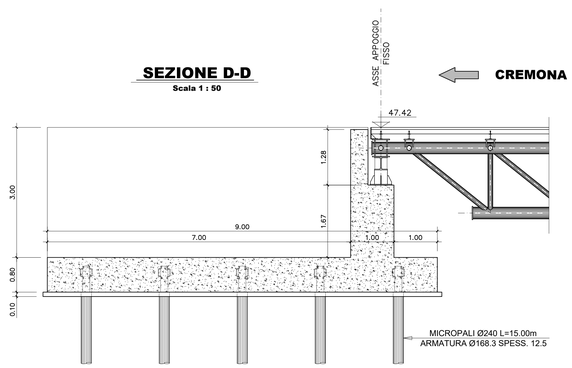

Regione Lombardia

AIPO Agenzia Interregionale per il fiume Po

LOTTO FUNZIONALE PRIORITARIO –
TRATTO DA SAN ROCCO AL PORTO (LO)
A STAGNO LOMBARDO (CR) – DELLA
CICLOVIA TURISTICA NAZIONALE VENTO

VENTO

PROGETTO DEFINITIVO - ESECUTIVO
Ponte SP196 di Maccastorna - Crotta d'Adda

COMMITTENTE:
Agenzia Interregionale per il fiume Po
Ufficio operativo di Cremona

R.U.P. - Ing. Alessio Picarelli
D.E.C. - Geom. Fernando Abbiello
Coordinatore del progetti: Dott. Christian Farioli
CUP - B17C20000070002

RESPONSABILE DELL'INTEGRAZIONE DELLE PRESTAZIONI SPECIALISTICHE
Ing. Lino Pollastri

Progettisti:

Arch. Enrico Costa
Arch. Renato Da Re
Ing. Elena Guerzoni
Ing. Elettra Lowenthal
Arch. Gianluca Parcianello
Arch. Lio Parcianello
Ing. Mauro Perini (DT)
Ing. Alessandro Placucci
Ing. Lino Pollastri
Ing. Francesco Seneci

Progettista strutturale:
Ing. Lorena Ragnacci

Geologo:
Dott. Geol. Mirko Demozzi

MATE Soc. Coop.va — Via S.Felice 21, 40122 Bologna (BO), T +39 051 29 12 911, C.F./p.IVA 03419611201, pec matengi@legalmail.it, mateng@mateng.it

Parcianello & Partners engineering s.r.l., C.F./p.IVA 01041760255, pec studio@pec.studioparcianello.com, studio@studioparcianello.com, Via G. Matteotti 30/d, 33016 Alpago - Farra (BL), T +39 043 74 6100

Coopregetti Soc. Coop. — Via della Piaggiola 152, 06024 Gubbio (PG), T +39 075 92 3011, C.F./p.IVA 00424550543, pec coopregetti@pec.it, staff@coopregetti.it

NetMobility s.r.l., Via G. Morgagni 24, 37135 Verona (VR), T +39 045 82 50 176, C.F./p.IVA 03184140238, pec netmobility@pec.it, netmobility@netmobility.it

OGGETTO:
STRUTTURE

NUOVA PASSERELLA
CARPENTERIA SPALLE

AIPO20050 — cod. commessa
D/E 5 5.0 — num. elaborato
DATA: APR 2022
SCALA:
REVISIONE: 0

REDATTO:
APPROVATO:
VERIFICATO: MP