



**DIREZIONE TERRITORIALE IDROGRAFICA – EMILIA ROMAGNA ORIENTALE**

**UFFICIO OPERATIVO DI MODENA**

**OPERE IDRAULICHE di 2<sup>a</sup> CATEGORIA**

**ESERCIZIO 2022 - FIUME PANARO**

**(MO-E-1384) – (C.I. 17422) – CUP: B87H22000470001 CIG: 934222257A**

**Lavori urgenti per la ripresa dissesto scarpata a fiume in sinistra idraulica stanti 149-150 fiume Panaro Comune di Camposanto (MO) - (OCDPC 622/2019 IV FASE – DECRETO PRESIDENTE REGIONE EMILIA-ROMAGNA N. 58 del 12/04/2022)**

## **Sezioni trasversali**

Allegato n.: **3**

**Progettisti:**

l'Istruttore Idraulico  
(Geom. Clemente Bottone)  
Firmato

l'Istruttore Tecnico Polifunzionale  
(Dott. Luca Scacchetti)  
Firmato

l'Istruttore Tecnico Polifunzionale  
(Per. Agr. Luca Bologna)  
Firmato

**Visto:**

Il Responsabile del Procedimento  
(Dott. Geol. Stefano Parodi)  
Firmato


**Data: 26/07/2022**

Sezione tipo

Scala Distanze 1:100  
Scala Quote 1:100

Quota Base 10 m s.l.m.

|                      |  |        |        |        |        |        |       |  |        |        |        |        |        |        |        |  |
|----------------------|--|--------|--------|--------|--------|--------|-------|--|--------|--------|--------|--------|--------|--------|--------|--|
| QUOTE TERRENO        |  | -26.29 | -26.62 | -26.66 | -26.31 | -26.68 |       |  | -19.50 | -19.41 | -19.36 | -17.45 | -17.37 | -17.02 | -15.79 |  |
| DISTANZE PARZIALI    |  | 1.86   | 1.52   | 1.09   | 1.66   |        | 13.04 |  | 1.76   | 2.47   | 3.19   | 2.00   | 1.77   | 0.87   |        |  |
| DISTANZE PROGRESSIVE |  | 00.00  | 1.86   | 3.38   | 4.47   | 6.13   |       |  | 19.17  | 20.93  | 23.40  | 26.59  | 28.59  | 30.36  | 31.23  |  |

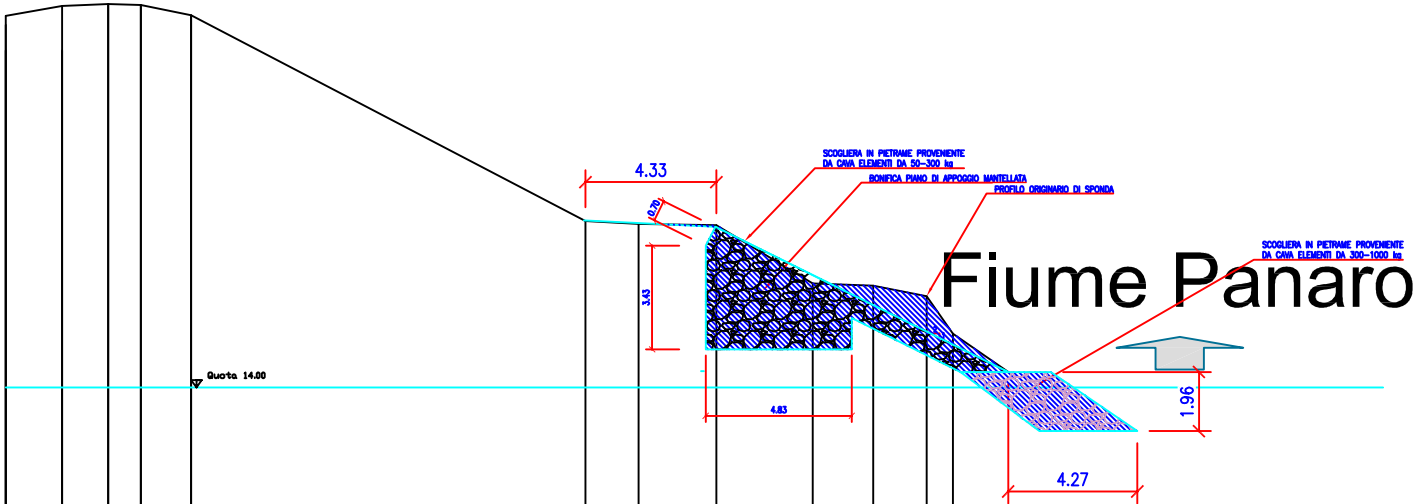

Sezione di fatto  
n. 01 - 05

Scala Distanze 1:100  
Scala Quote 1:100

Quota Base 10 m s.l.m.

Fiume Panaro



+14.00 Pelo acqua del 18/07/2021

|                      |  |       |       |       |       |       |       |       |       |       |  |       |       |       |       |
|----------------------|--|-------|-------|-------|-------|-------|-------|-------|-------|-------|--|-------|-------|-------|-------|
| QUOTE TERRENO        |  | 26.29 | 26.62 | 26.66 | 26.31 | 26.68 |       | 19.50 | 19.41 | 19.36 |  | 17.45 | 17.37 | 17.02 | 15.79 |
| DISTANZE PARZIALI    |  | 1.86  | 1.52  | 1.09  | 1.66  |       | 13.04 | 1.76  | 2.47  | 3.19  |  | 2.00  | 1.77  | 0.87  |       |
| DISTANZE PROGRESSIVE |  | 00.00 | 1.86  | 3.38  | 4.47  | 6.13  |       | 19.17 | 20.93 | 23.40 |  | 26.59 | 28.59 | 30.36 | 31.23 |

## Sezione di fatto n. 02 - 05

Scala Distanze 1:100  
Scala Quote 1:100

Quota Base 10 m s.l.m.

|                      |  |       |      |      |      |      |       |       |       |       |       |       |       |       |  |
|----------------------|--|-------|------|------|------|------|-------|-------|-------|-------|-------|-------|-------|-------|--|
| QUOTE TERRENO        |  | 26.33 |      |      |      |      | 18.96 | 18.97 | 18.91 |       | 16.76 | 16.56 | 16.85 | 16.61 |  |
| DISTANZE PARZIALI    |  | 1.49  |      | 1.41 | 1.26 | 1.05 | 12.25 | 1.61  | 1.85  | 4.14  | 2.49  | 2.82  | 0.60  |       |  |
| DISTANZE PROGRESSIVE |  | 00.00 | 1.49 | 2.90 | 4.16 | 5.21 |       | 17.46 | 19.07 | 20.92 | 25.06 | 27.55 | 30.37 | 30.97 |  |

# Fiume Panaro



+14.00 Pelo acqua del 18/07/2021

# Fiume Panaro



+14.00 Pelo acqua del 18/07/2021

## Sezione di fatto n. 03 - 05

Scala Distanze 1:100  
Scala Quote 1:100

Quota Base 10 m s.l.m.

|                      |  |       |       |       |       |       |       |       |       |       |  |       |  |       |       |  |
|----------------------|--|-------|-------|-------|-------|-------|-------|-------|-------|-------|--|-------|--|-------|-------|--|
| QUOTE TERRENO        |  | 26.45 | 26.67 | 26.70 | 26.67 | 26.57 |       | 19.30 | 19.36 | 19.39 |  | 17.04 |  | 16.79 | 16.40 |  |
| DISTANZE PARZIALI    |  | 0.80  | 1.32  | 1.22  | 0.72  |       | 12.26 | 1.85  | 1.66  | 3.91  |  | 4.75  |  | 0.87  |       |  |
| DISTANZE PROGRESSIVE |  | 0.00  | 0.80  | 2.12  | 3.34  | 4.06  |       | 16.32 | 18.17 | 19.83 |  | 23.74 |  | 28.49 | 29.36 |  |

Scala Distanze 1:100  
Scala Quote 1:100

Quota Base 10 m s.l.m.



+14.00 Pelo acqua del 18/07/2021

[illegible]

# Fiume Panaro



+14.00 Pelo acqua del 18/07/2021

## Sezione di fatto n. 05 - 05

Scala Distanze 1:100  
Scala Quote 1:100

Quota Base 10 m s.l.m.

|                      |  |       |       |       |       |       |       |       |       |       |       |       |       |  |
|----------------------|--|-------|-------|-------|-------|-------|-------|-------|-------|-------|-------|-------|-------|--|
| QUOTE TERRENO        |  | 26.28 | 26.55 | 26.57 | 26.55 | 26.36 |       | 19.33 | 19.28 | 19.24 | 17.00 | 16.78 | 15.34 |  |
| DISTANZE PARZIALI    |  | 1.07  | 1.34  | 1.17  | 1.06  |       | 11.90 | 1.83  | 2.16  | 3.39  | 3.36  | 1.78  |       |  |
| DISTANZE PROGRESSIVE |  | 0.00  | 1.07  | 1.41  | 3.58  | 4.64  |       | 16.54 | 18.37 | 20.53 | 23.92 | 27.28 | 29.06 |  |








|  |           |                      |
|--|-----------|----------------------|
|  |           | misura               |
|  | Scavo     | 20.93 m <sup>2</sup> |
|  | Rilevato  | 0.44 m <sup>2</sup>  |
|  | Berma     | 6.09 m <sup>2</sup>  |
|  | Rivestim. | 17.86 m <sup>2</sup> |

## Sezione di progetto n. 03 - 05

Scala Distanze 1:100  
Scala Quote 1:100

Quota Base 10 m s.l.m.

|                      |  |       |       |       |       |       |       |       |       |       |      |       |      |       |       |       |
|----------------------|--|-------|-------|-------|-------|-------|-------|-------|-------|-------|------|-------|------|-------|-------|-------|
| QUOTE TERRENO        |  | 26.45 | 26.67 | 26.70 | 26.67 | 26.57 |       | 19.30 | 19.36 | 19.39 |      | 17.04 |      | 16.79 | 16.40 |       |
| DISTANZE PARZIALI    |  | 0.80  | 1.32  | 1.22  | 0.72  |       | 12.26 |       | 1.85  | 1.66  |      | 3.91  |      | 4.75  | 0.87  |       |
| DISTANZE PROGRESSIVE |  | 0.00  | 0.80  | 2.12  | 3.34  | 4.06  |       | 16.32 | 18.17 | 19.83 |      | 23.74 |      | 28.49 | 29.36 |       |
| QUOTE TERRENO        |  |       |       |       |       |       |       | 19.56 |       | 19.30 |      | 17.06 |      | 14.50 | 14.50 | 12.54 |
| DISTANZE PARZIALI    |  |       |       |       |       | 23.11 |       |       | 4.97  |       | 4.85 |       | 5.09 | 1.49  | 2.86  |       |

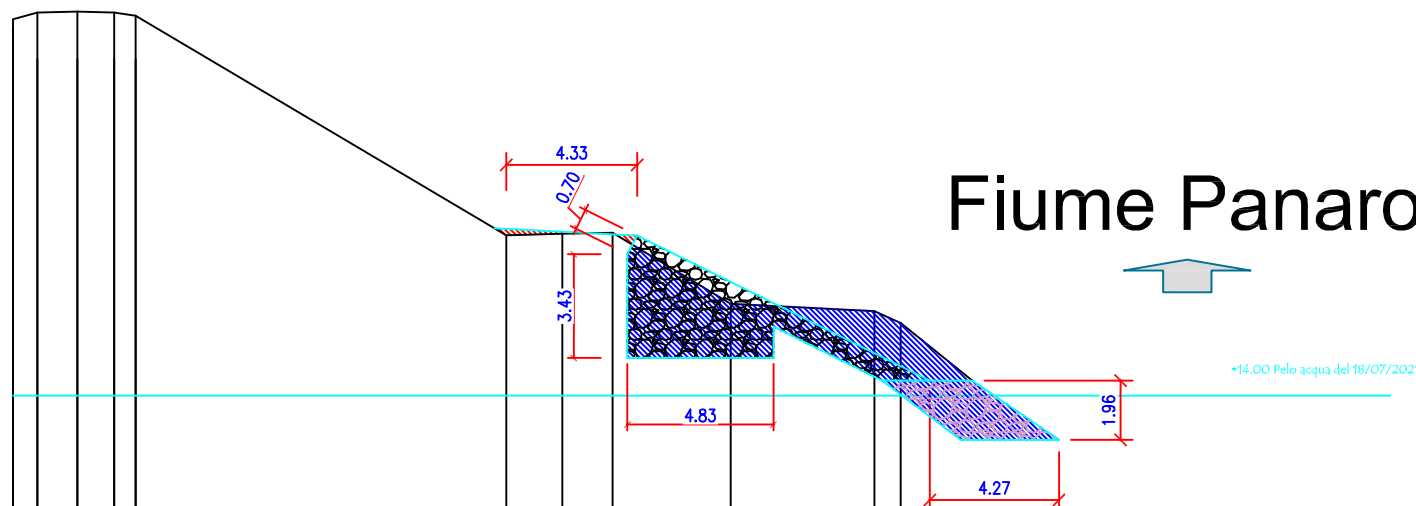

+14.00 Pelo acqua del 18/07/2021



|  |           |          |
|--|-----------|----------|
|  |           | misura   |
|  | Scavo     | 16.83 m² |
|  | Rilevato  | 0.62 m²  |
|  | Berma     | 6.09 m²  |
|  | Rivestim. | 17.86 m² |

## Sezione di progetto n. 05 - 05

Scala Distanze 1:100  
Scala Quote 1:100

Quota Base 10 m s.l.m.

