

(RO-E-477) Lavori di manutenzione straordinaria delle arginature mediante disboscamento e taglio di piante nell'area del Delta del Po.

CUP: B17H21006200001

PROGETTISTI


Funzionario Tecnico
(geom. Lauro Bologna)



Istruttore Polifunzionale
(ing. Antonio Picardi)




Istruttore Idraulico
(geom. Paolo Pellegrino)

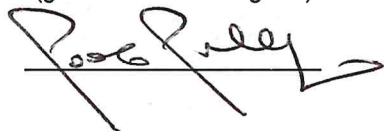


VISTO RESPONSABILE DEL PROCEDIMENTO


Funzionario Tecnico
(dott. Ing. Elena Munerati)

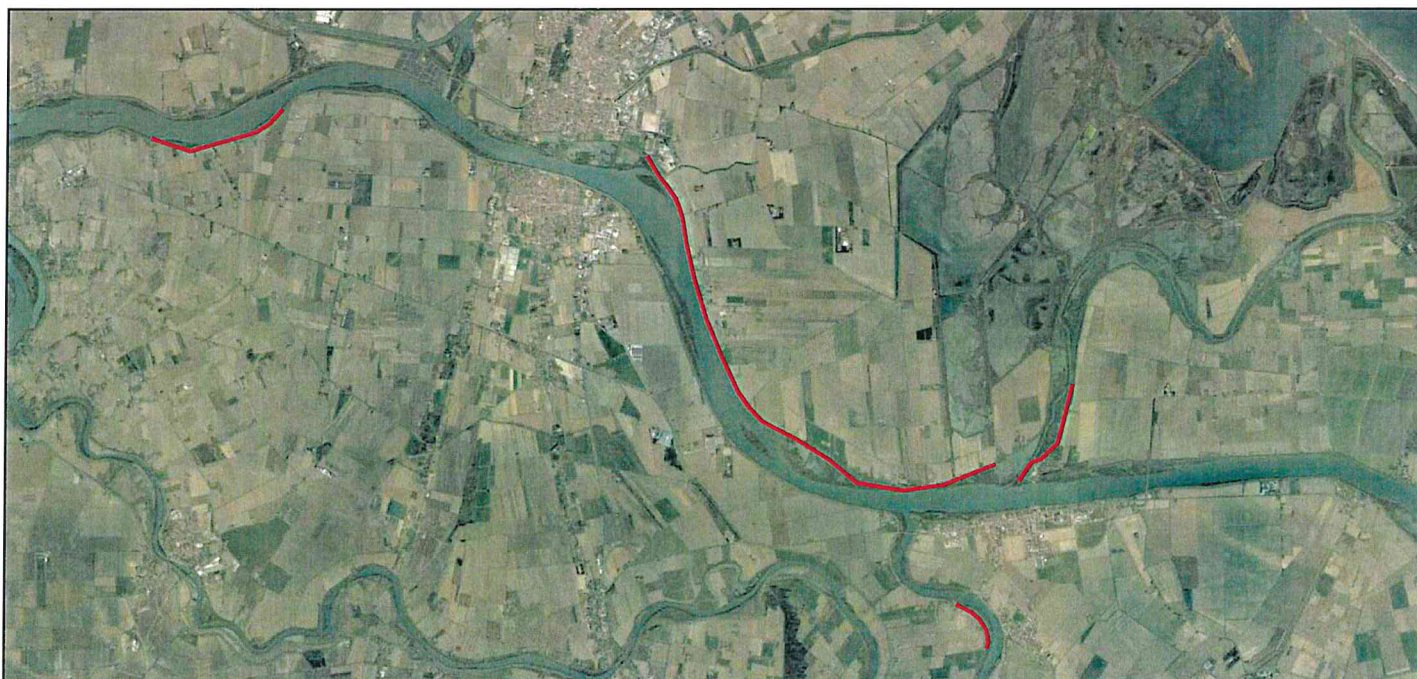

3. PLANIMETRIA

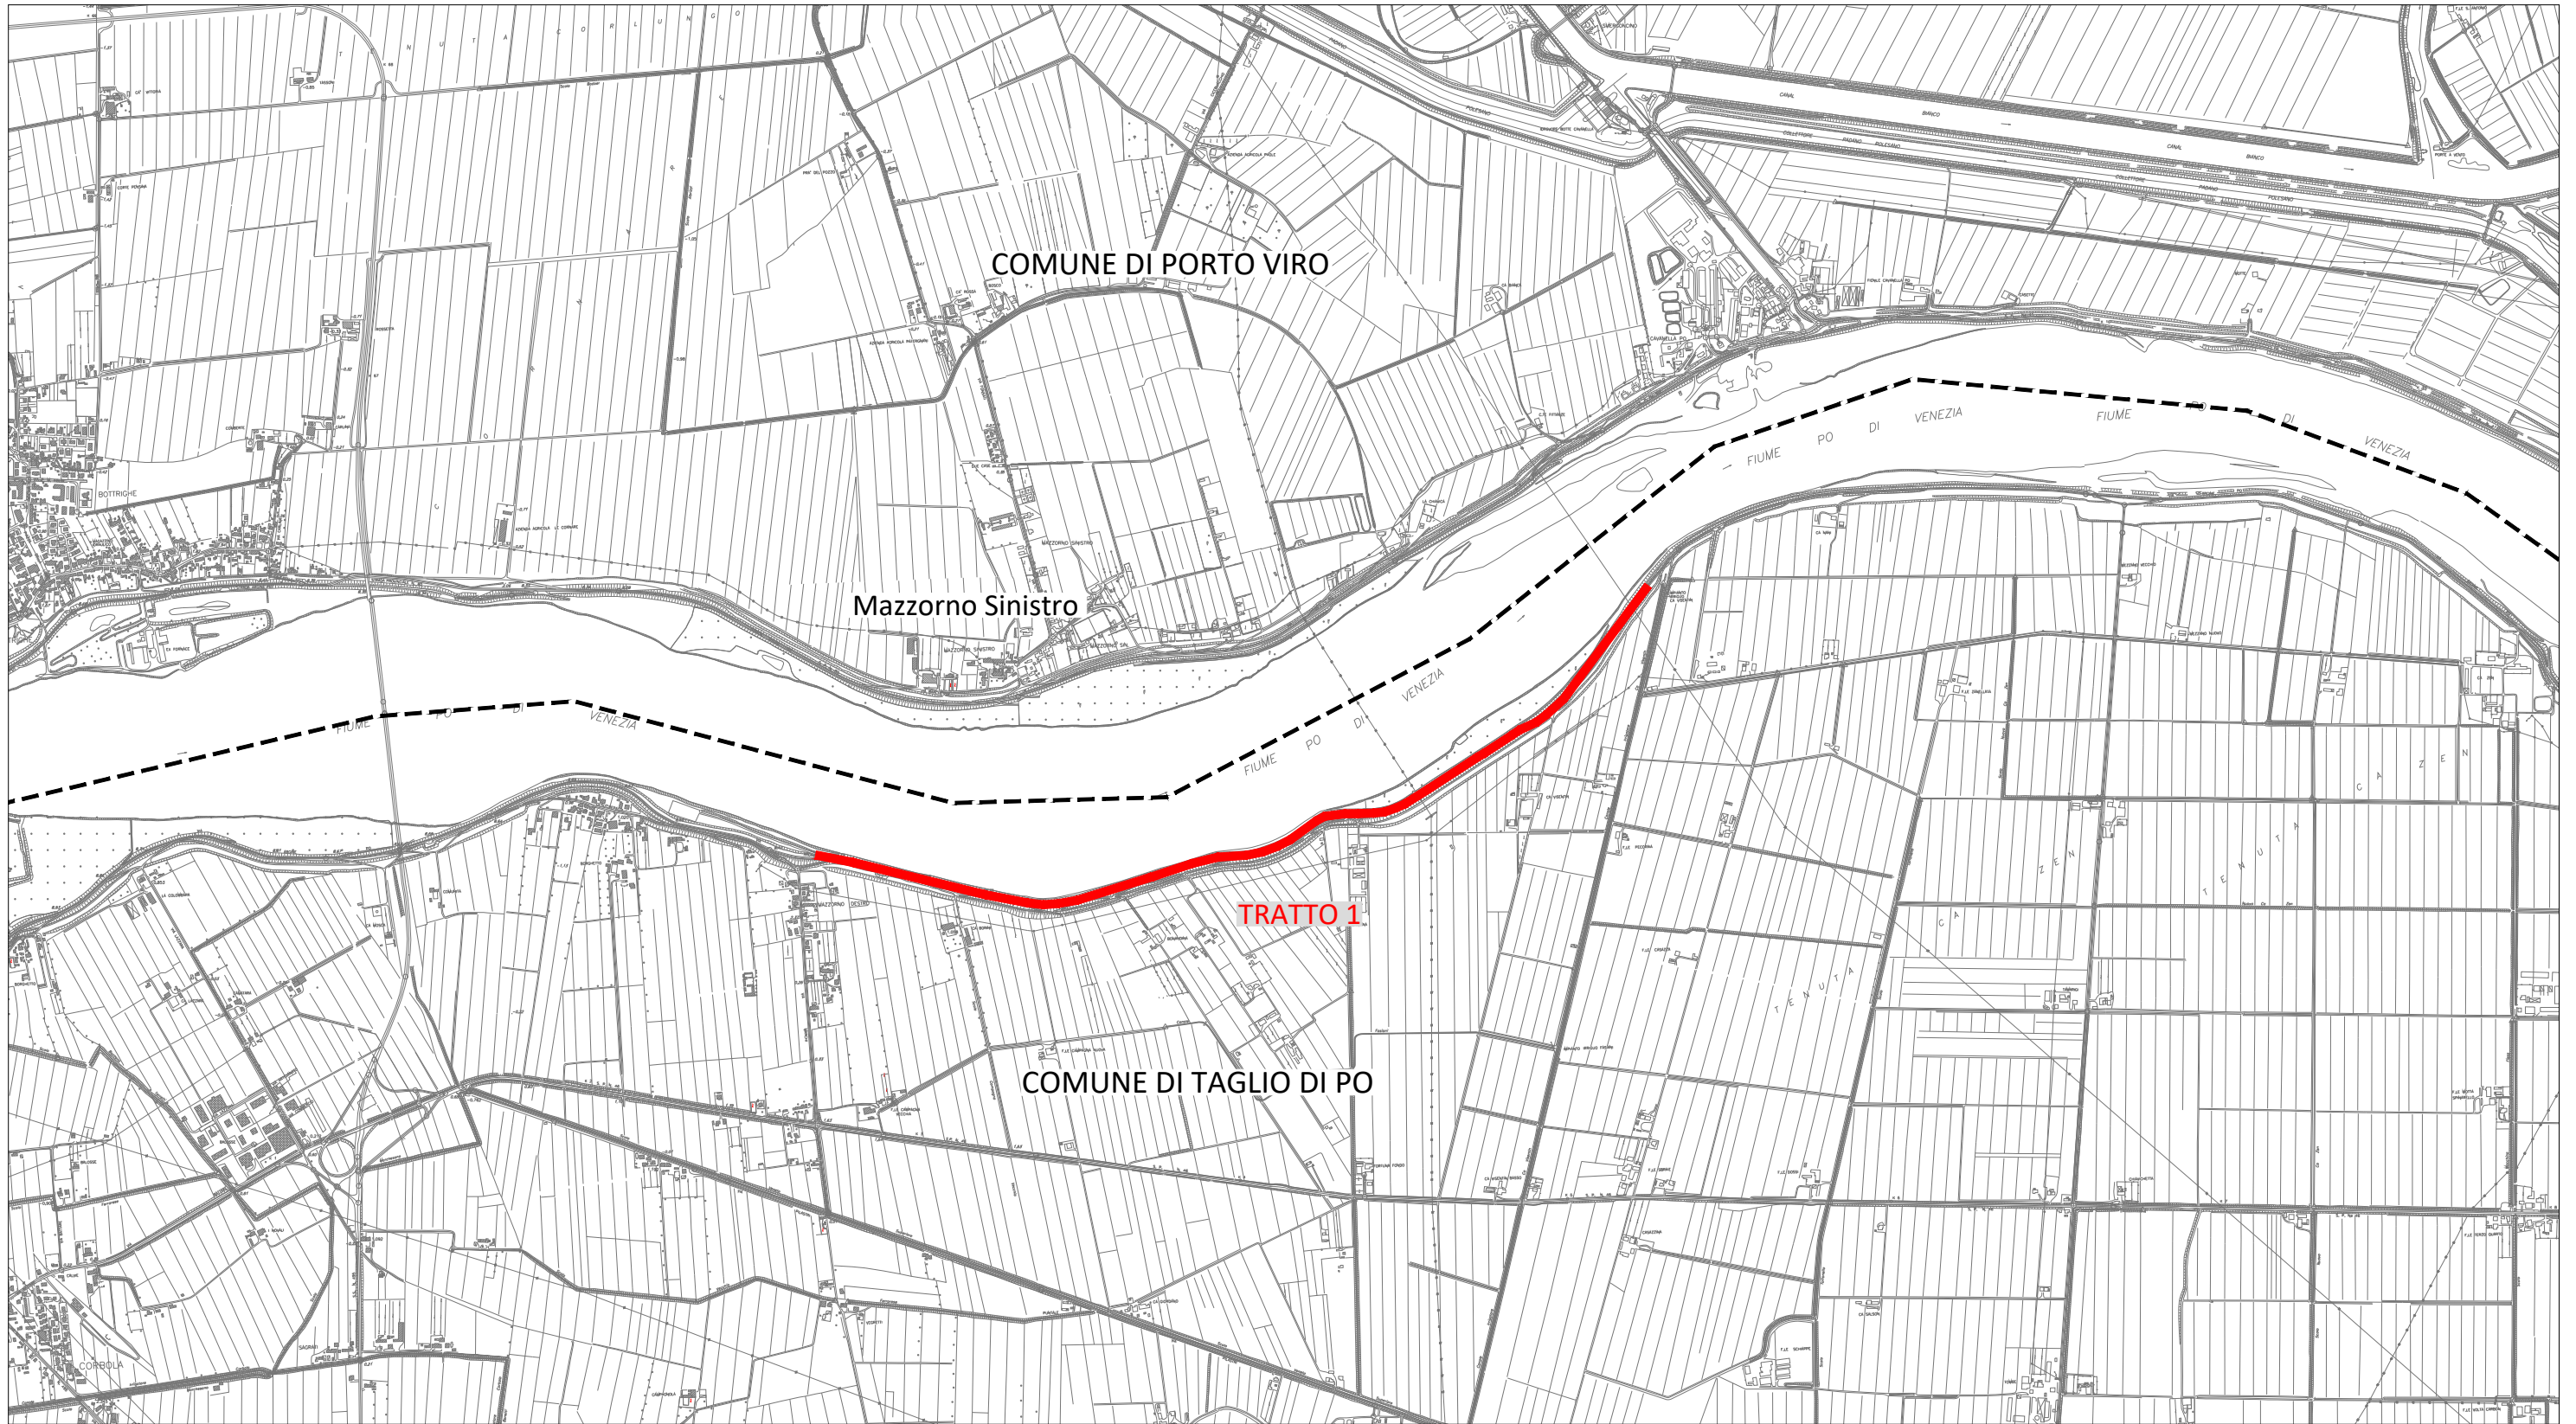

LEGENDA

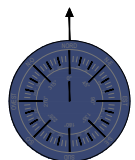

- TRATTO 1 - DESTRA PO DI VENEZIA - LAVORI SALTUARI DI DECESPUGLIAMENTO, DISBOSCAMENTO E TAGLIO PIANTE
- CONFINE COMUNALE





Ufficio Operativo di Rovigo

Corso del Popolo 129 - 45100 Rovigo Tel. 0425203111
www.agenziapo.it ufficio-ro@agenziapo.it

OGGETTO	
RO-E-477 Lavori di manutenzione straordinaria delle arginature mediante disboscamento e taglio di piante nell'area del Delta del Po	
CUP: B17H21006200001	
TAVOLA : PLANIMETRIA DI DETTAGLIO - TRATTO 1	

SCALA
1:20.000
DATA
17/05/2022
ALLEGATO
3

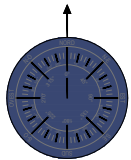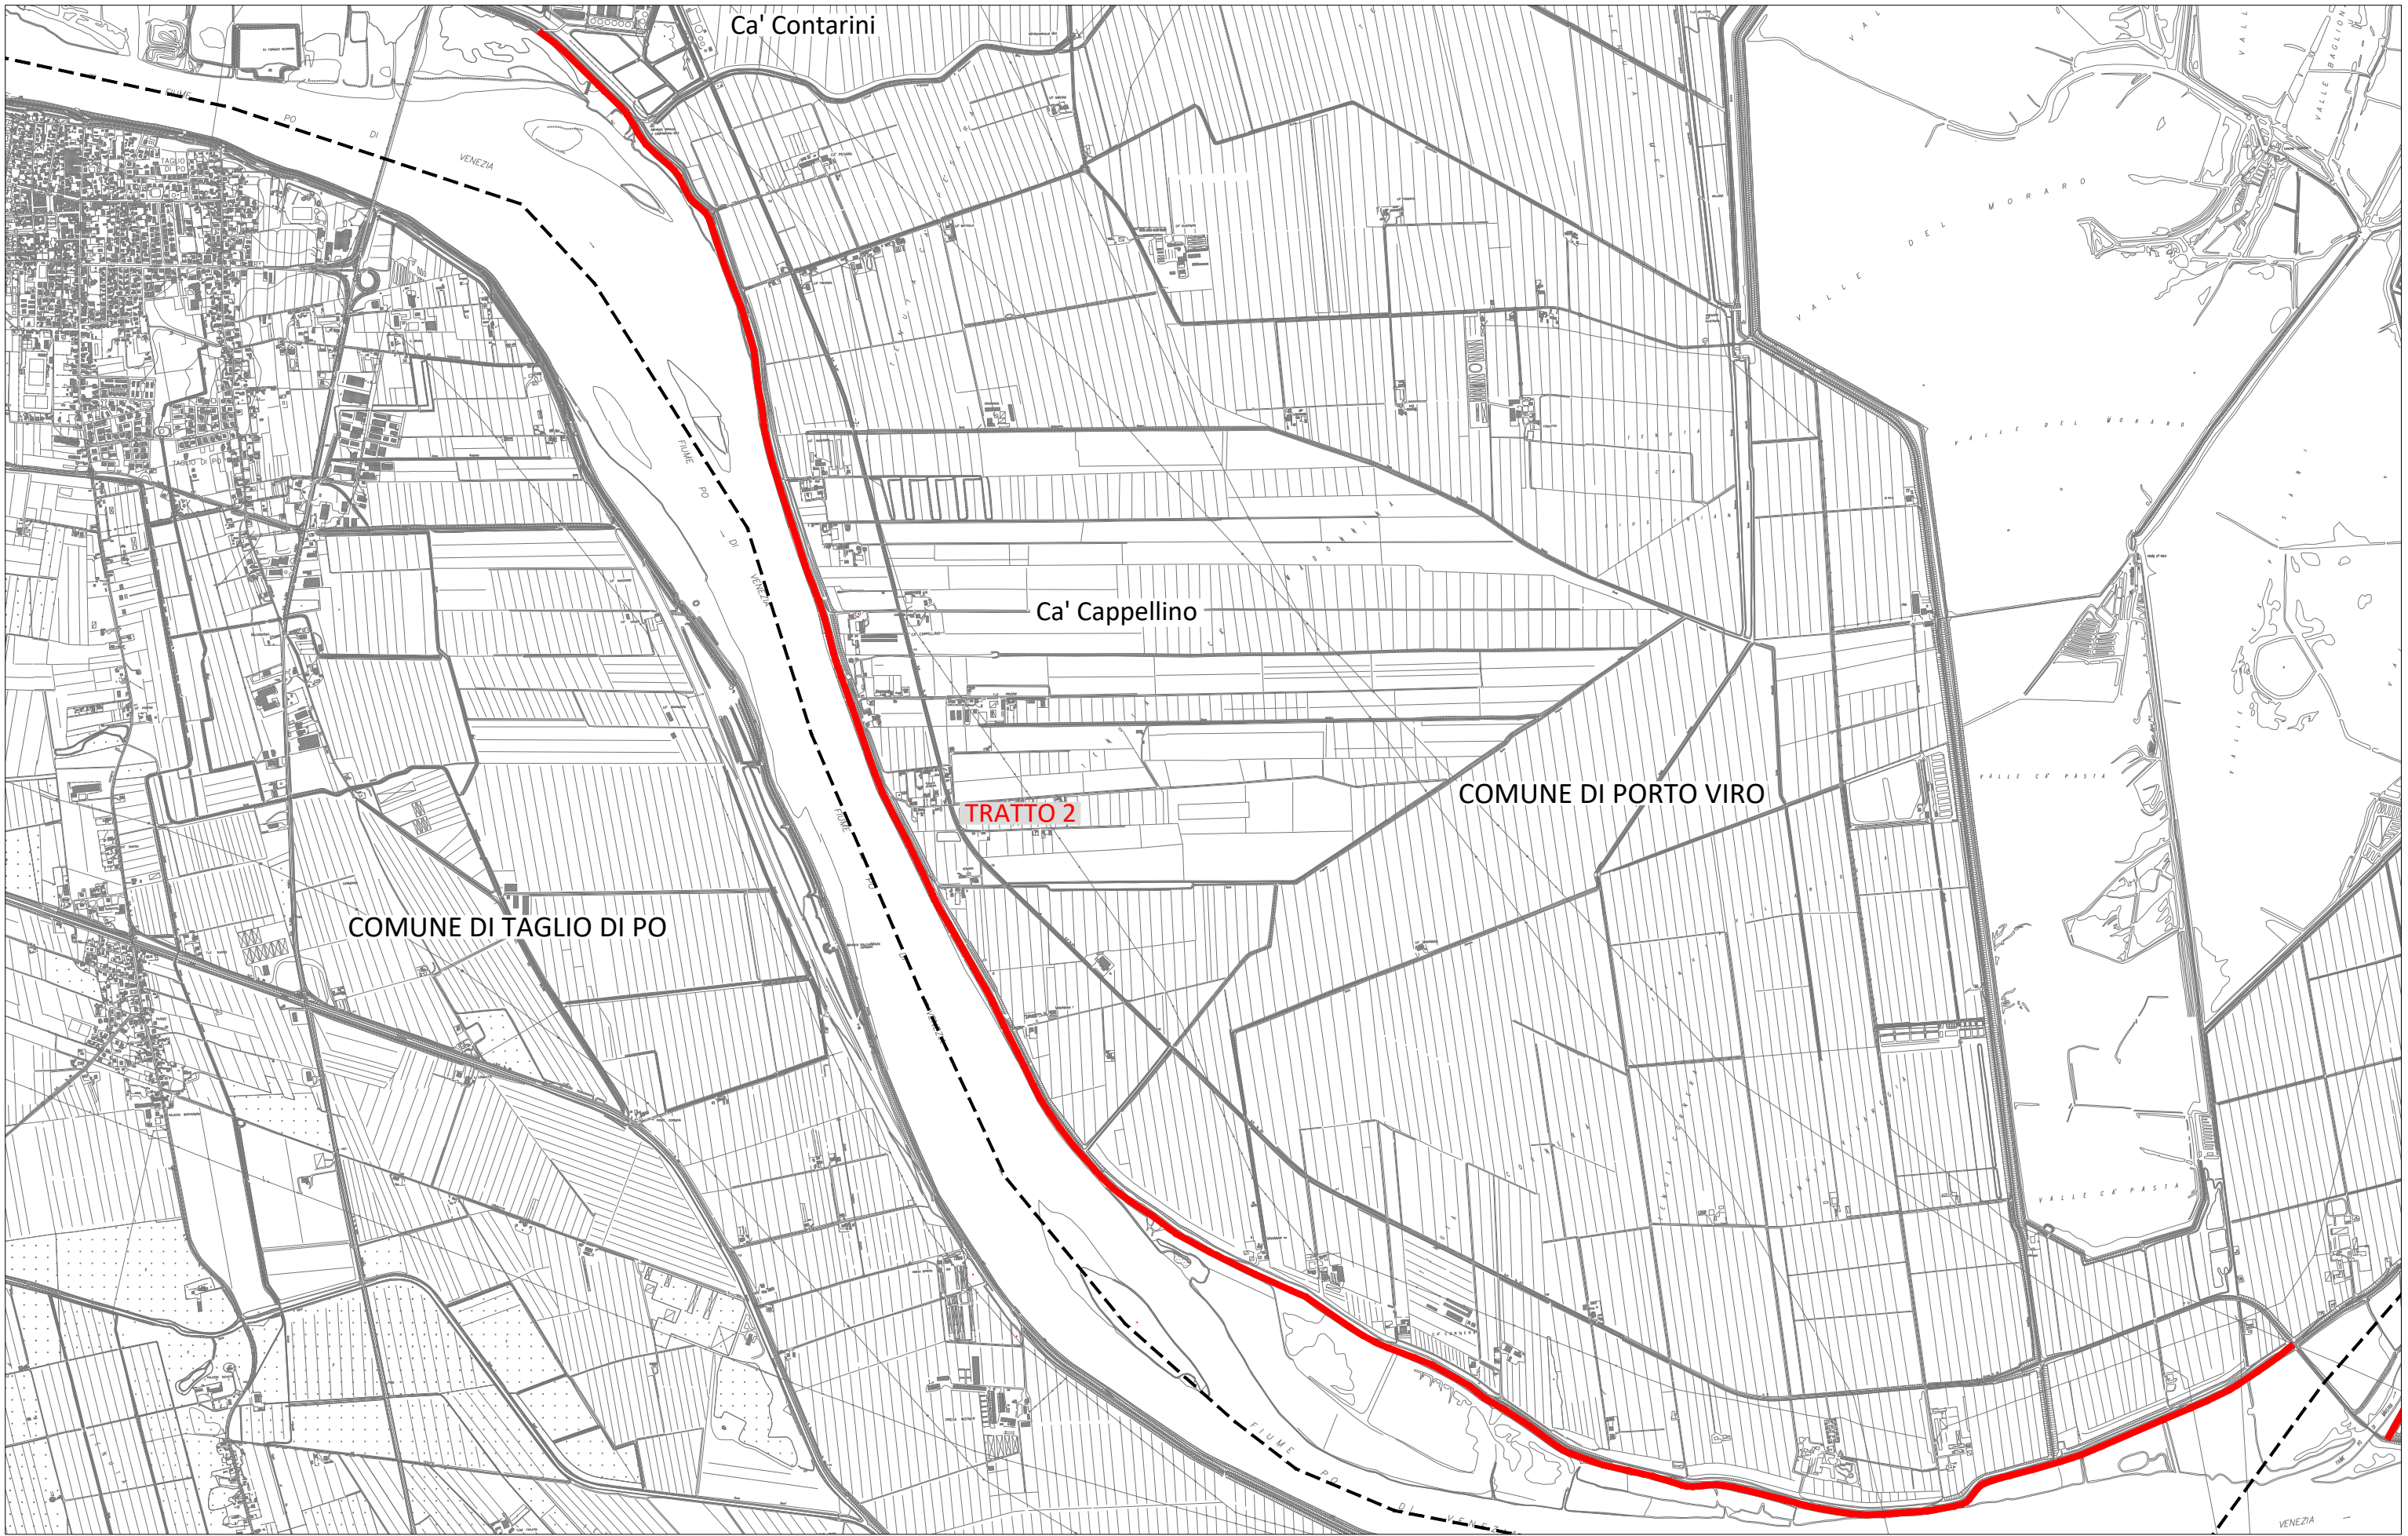

LEGENDA

- TRATTO 2 - SINISTRA PO DI VENEZIA - LAVORI SALTUARI DI DECESPUGLIAMENTO, DISBOSCAMENTO E TAGLIO PIANTE
- - - CONFINO COMUNALE



OGGETTO

RO-E-477 Lavori di manutenzione straordinaria delle arginature mediante disboscamento e taglio di piante nell'area del Delta del Po

CUP: B17H21006200001

TAVOLA : PLANIMETRIA DI DETTAGLIO - TRATTO 2

SCALA



1:25.000

DATA

17/05/2022

ALLEGATO

3

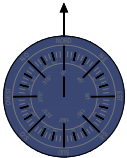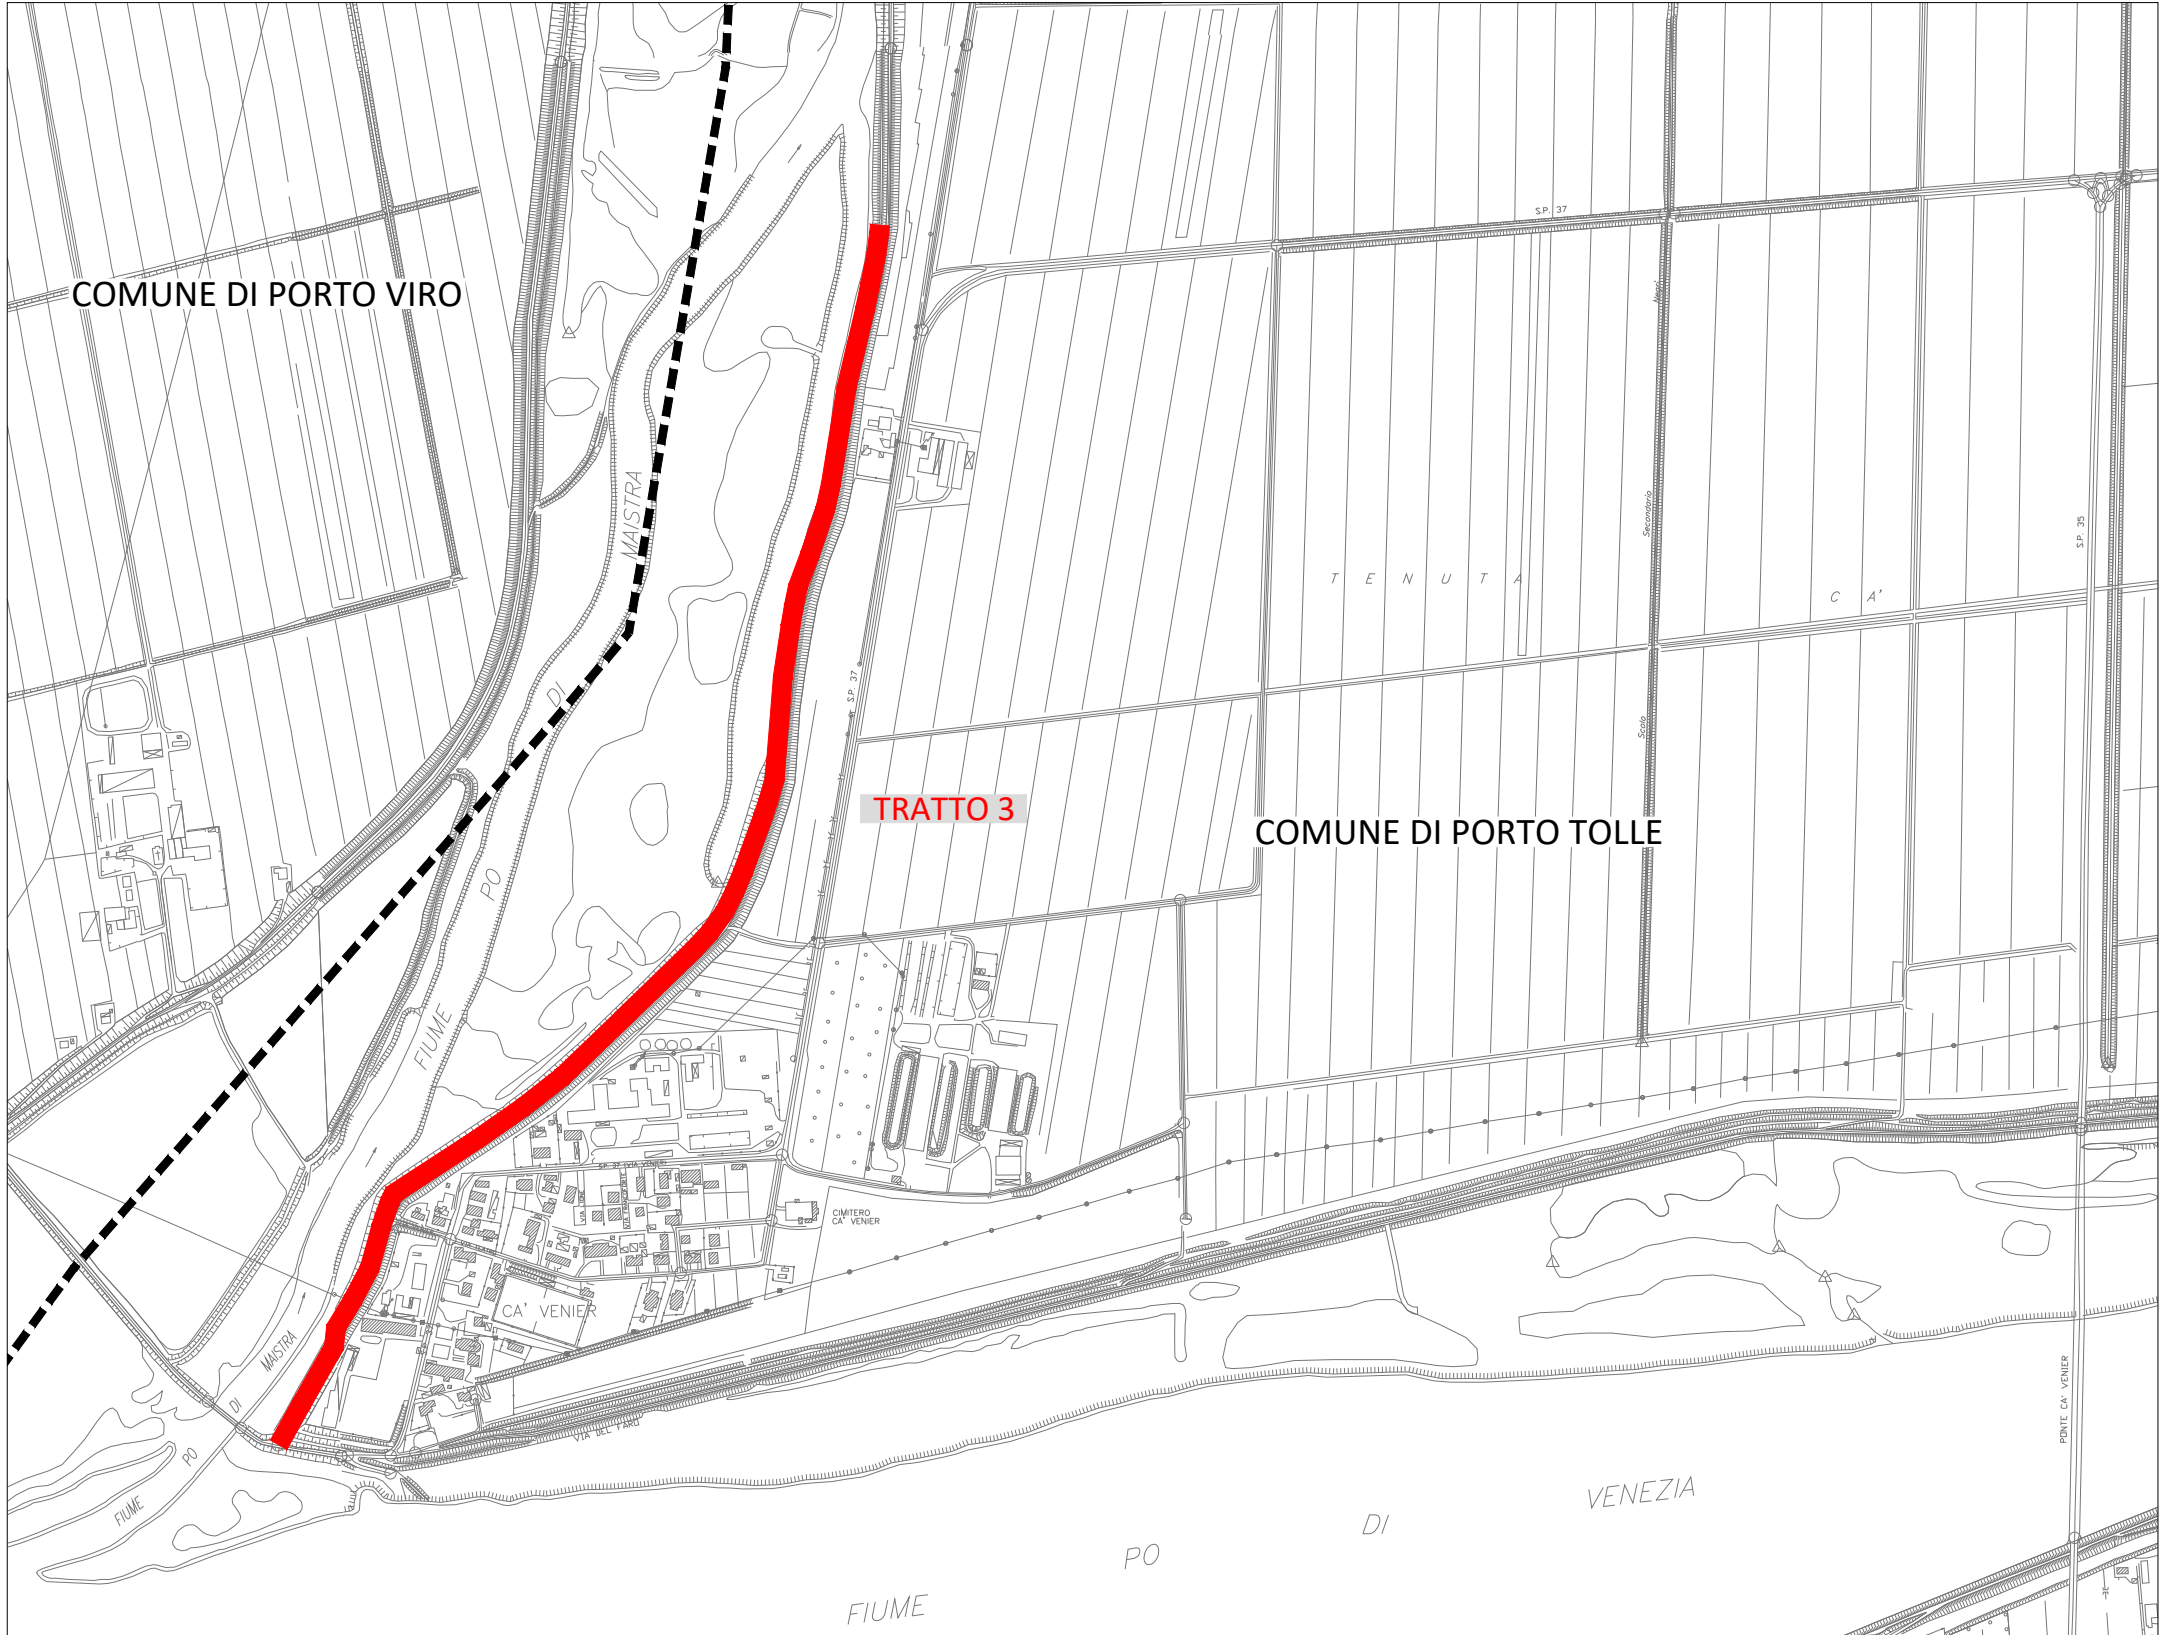

LEGENDA

- TRATTO 3 - DESTRA PO DI MAISTRA - LAVORI SALTUARI DI DECESPUGLIAMENTO, DISBOSCAMENTO E TAGLIO PIANTE
- - - CONFINE COMUNALE





Ufficio Operativo di Rovigo

Corso del Popolo 129 - 45100 Rovigo Tel. 0425203111
www.agenziapo.it ufficio-ro@agenziapo.it

OGGETTO	
RO-E-477 Lavori di manutenzione straordinaria delle arginature mediante disboscamento e taglio di piante nell'area del Delta del Po	
CUP: B17H21006200001	
TAVOLA : PLANIMETRIA DI DETTAGLIO - TRATTO 3	

SCALA
1:10.000
DATA
17/05/2022
ALLEGATO
3

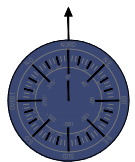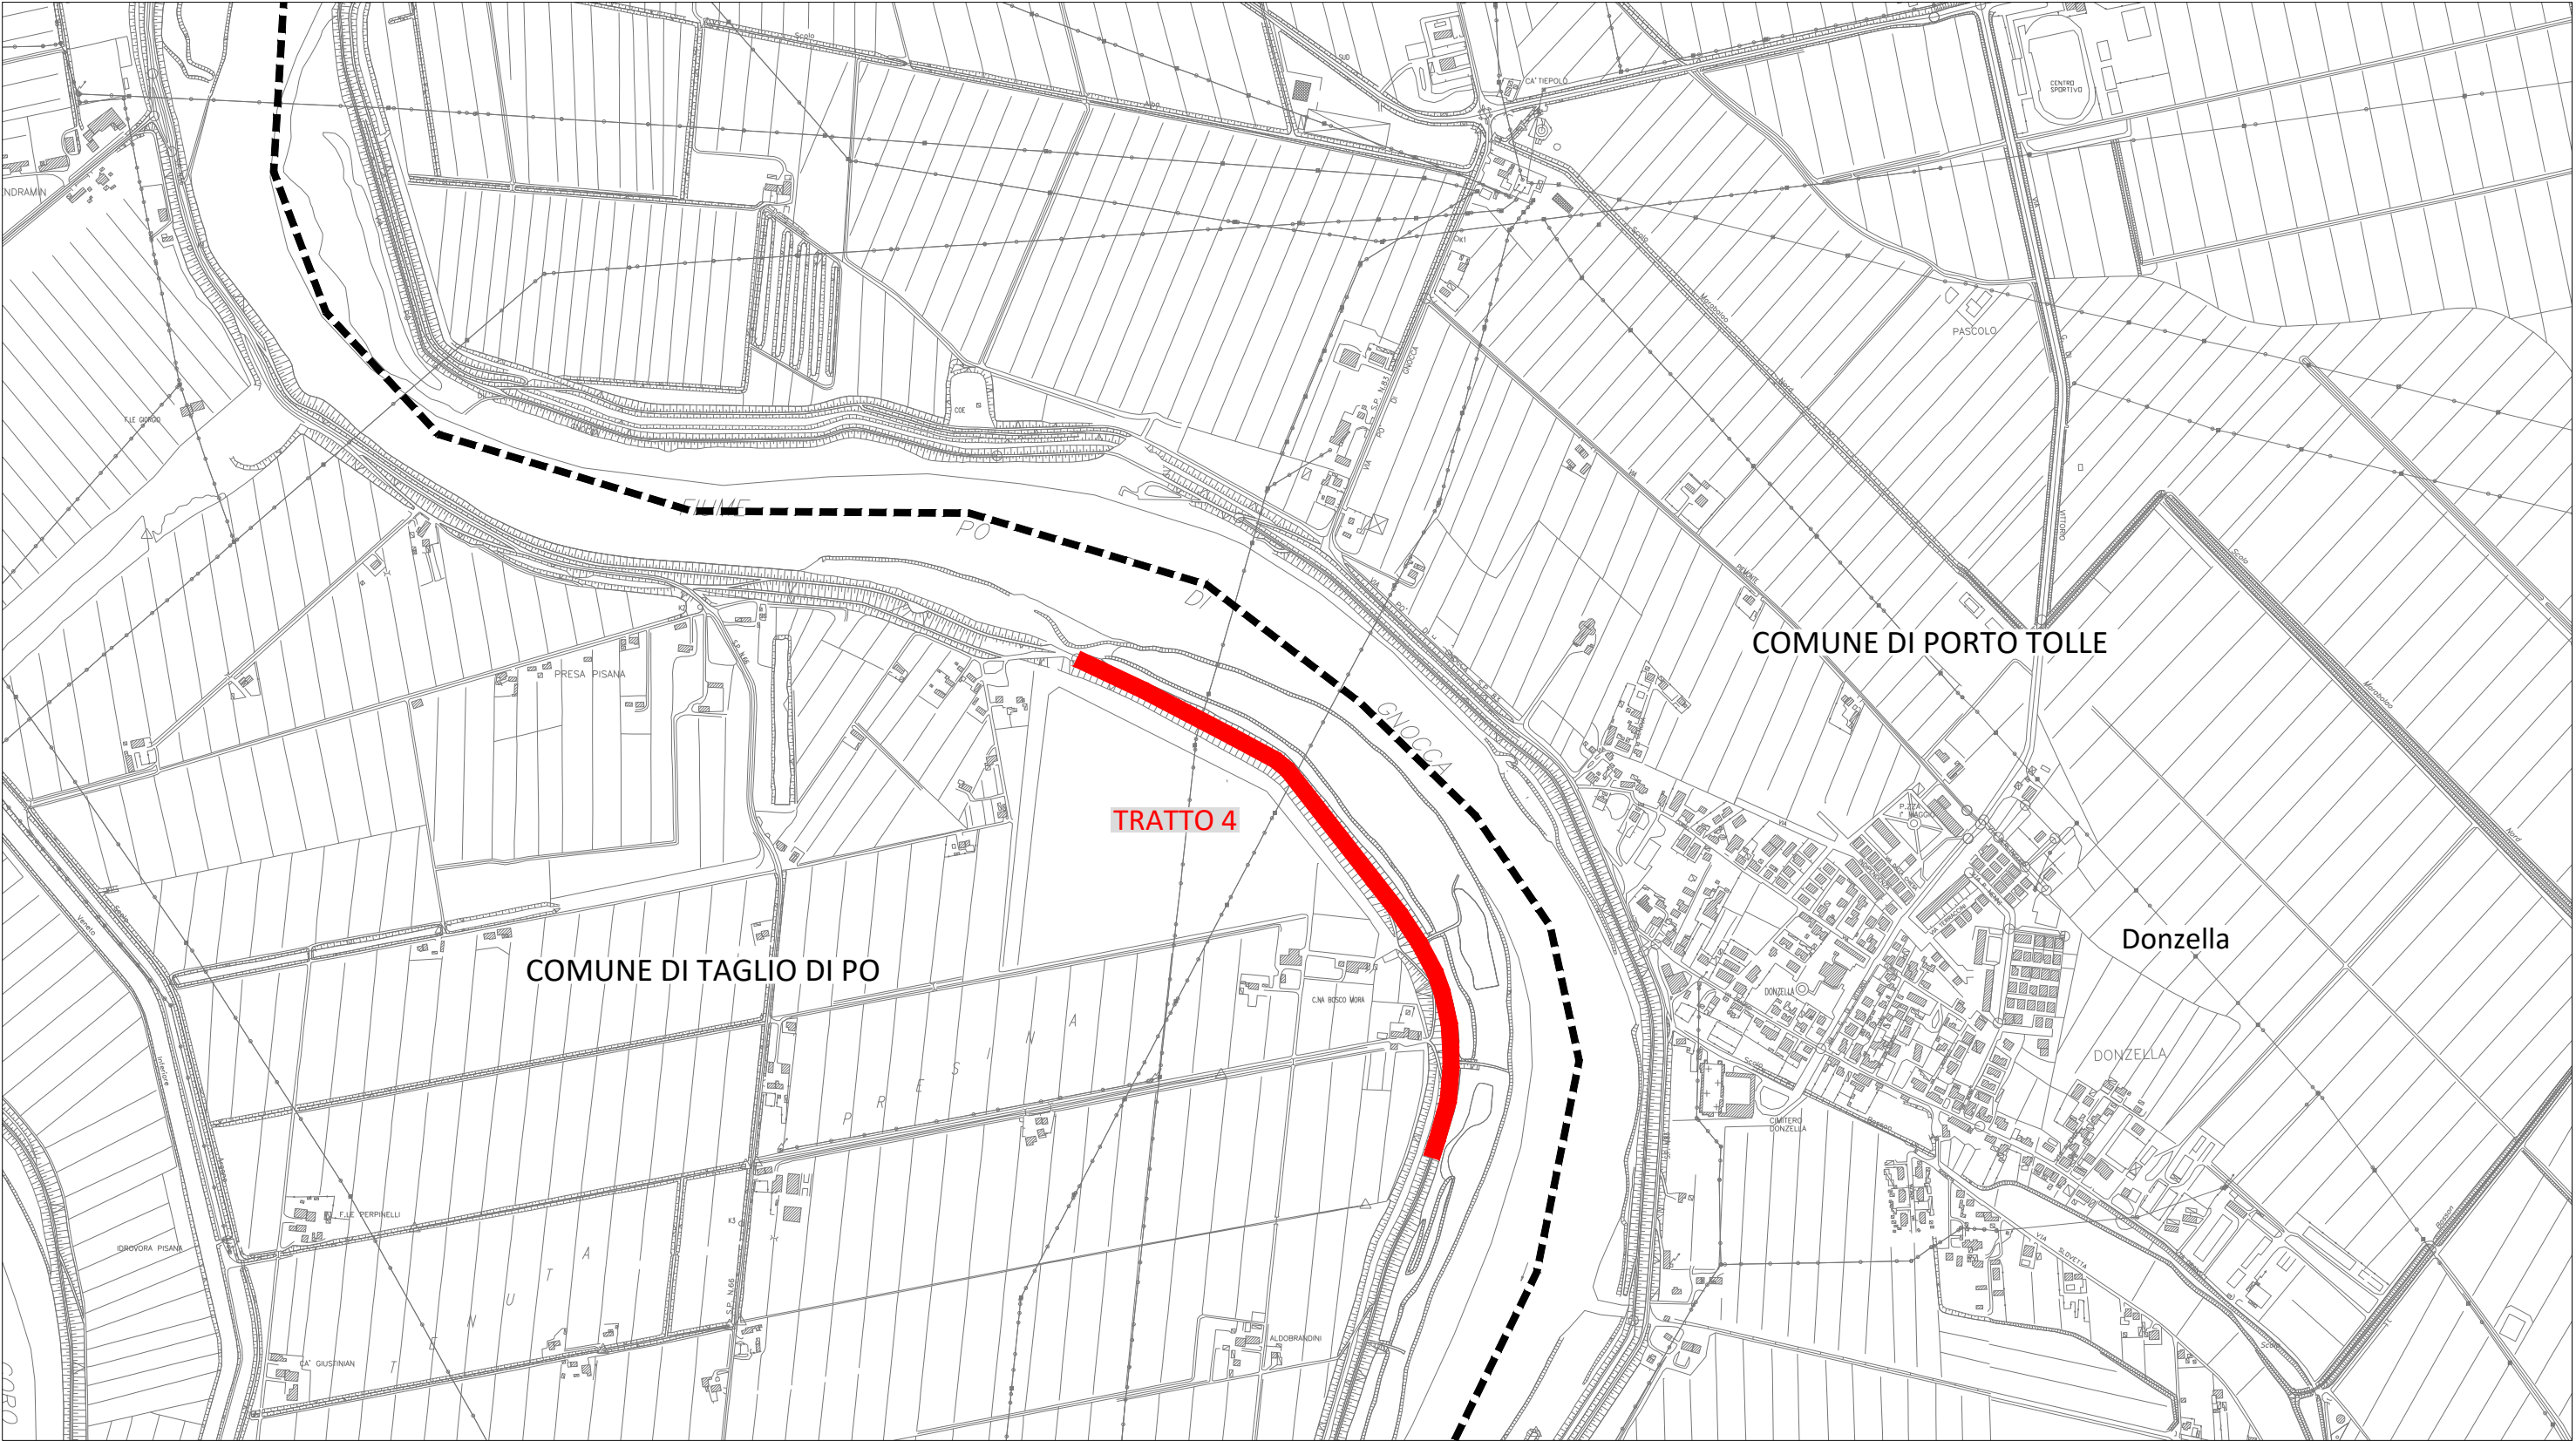

LEGENDA

- TRATTO 4 - DESTRA PO DI GNOCCA - LAVORI SALTUARI DI DECESPUGLIAMENTO, DISBOSCAMENTO E TAGLIO PIANTE
- CONFINE COMUNALE



Ufficio Operativo di Rovigo

Corso del Popolo 129 - 45100 Rovigo Tel. 0425203111
www.agenziapo.it ufficio-ro@agenziapo.it

OGGETTO	RO-E-477 Lavori di manutenzione straordinaria delle arginature mediante disboscamento e taglio di piante nell'area del Delta del Po
	CUP: B17H21006200001
TAVOLA :	PLANIMETRIA DI DETTAGLIO - TRATTO 4

SCALA	1:10.000
DATA	17/05/2022
ALLEGATO	