

(RO-E-477) Lavori di manutenzione straordinaria delle arginature mediante disboscamento e taglio di piante nell'area del Delta del Po.


CUP: B17H21006200001

PROGETTISTI

Funzionario Tecnico  
(geom. Lauro Bologna)



Istruttore Polifunzionale  
(ing. Antonio Picardi)


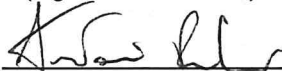


Istruttore Idraulico  
(geom. Paolo Pellegrino)




VISTO RESPONSABILE DEL PROCEDIMENTO

Funzionario Tecnico  
(dott. Ing. Elena Munerati)

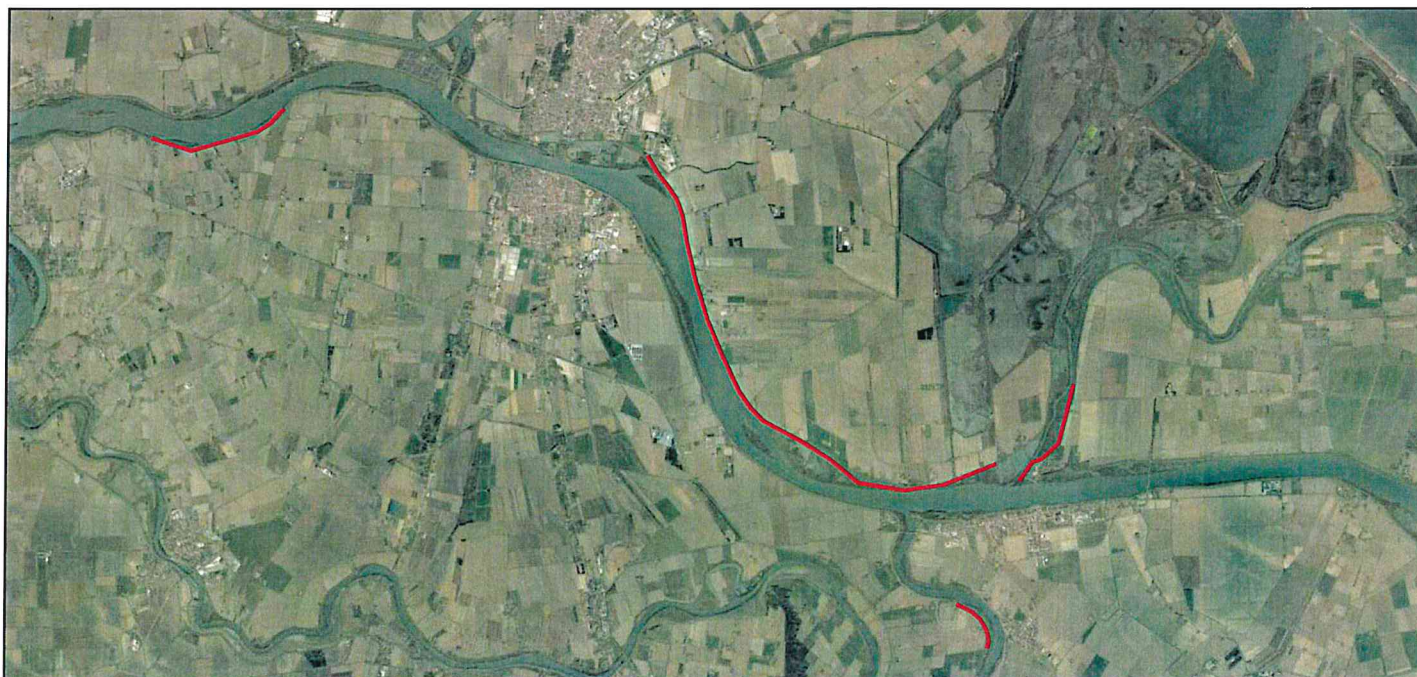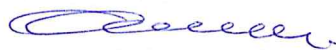

**2. INQUADRAMENTO GEOGRAFICO**



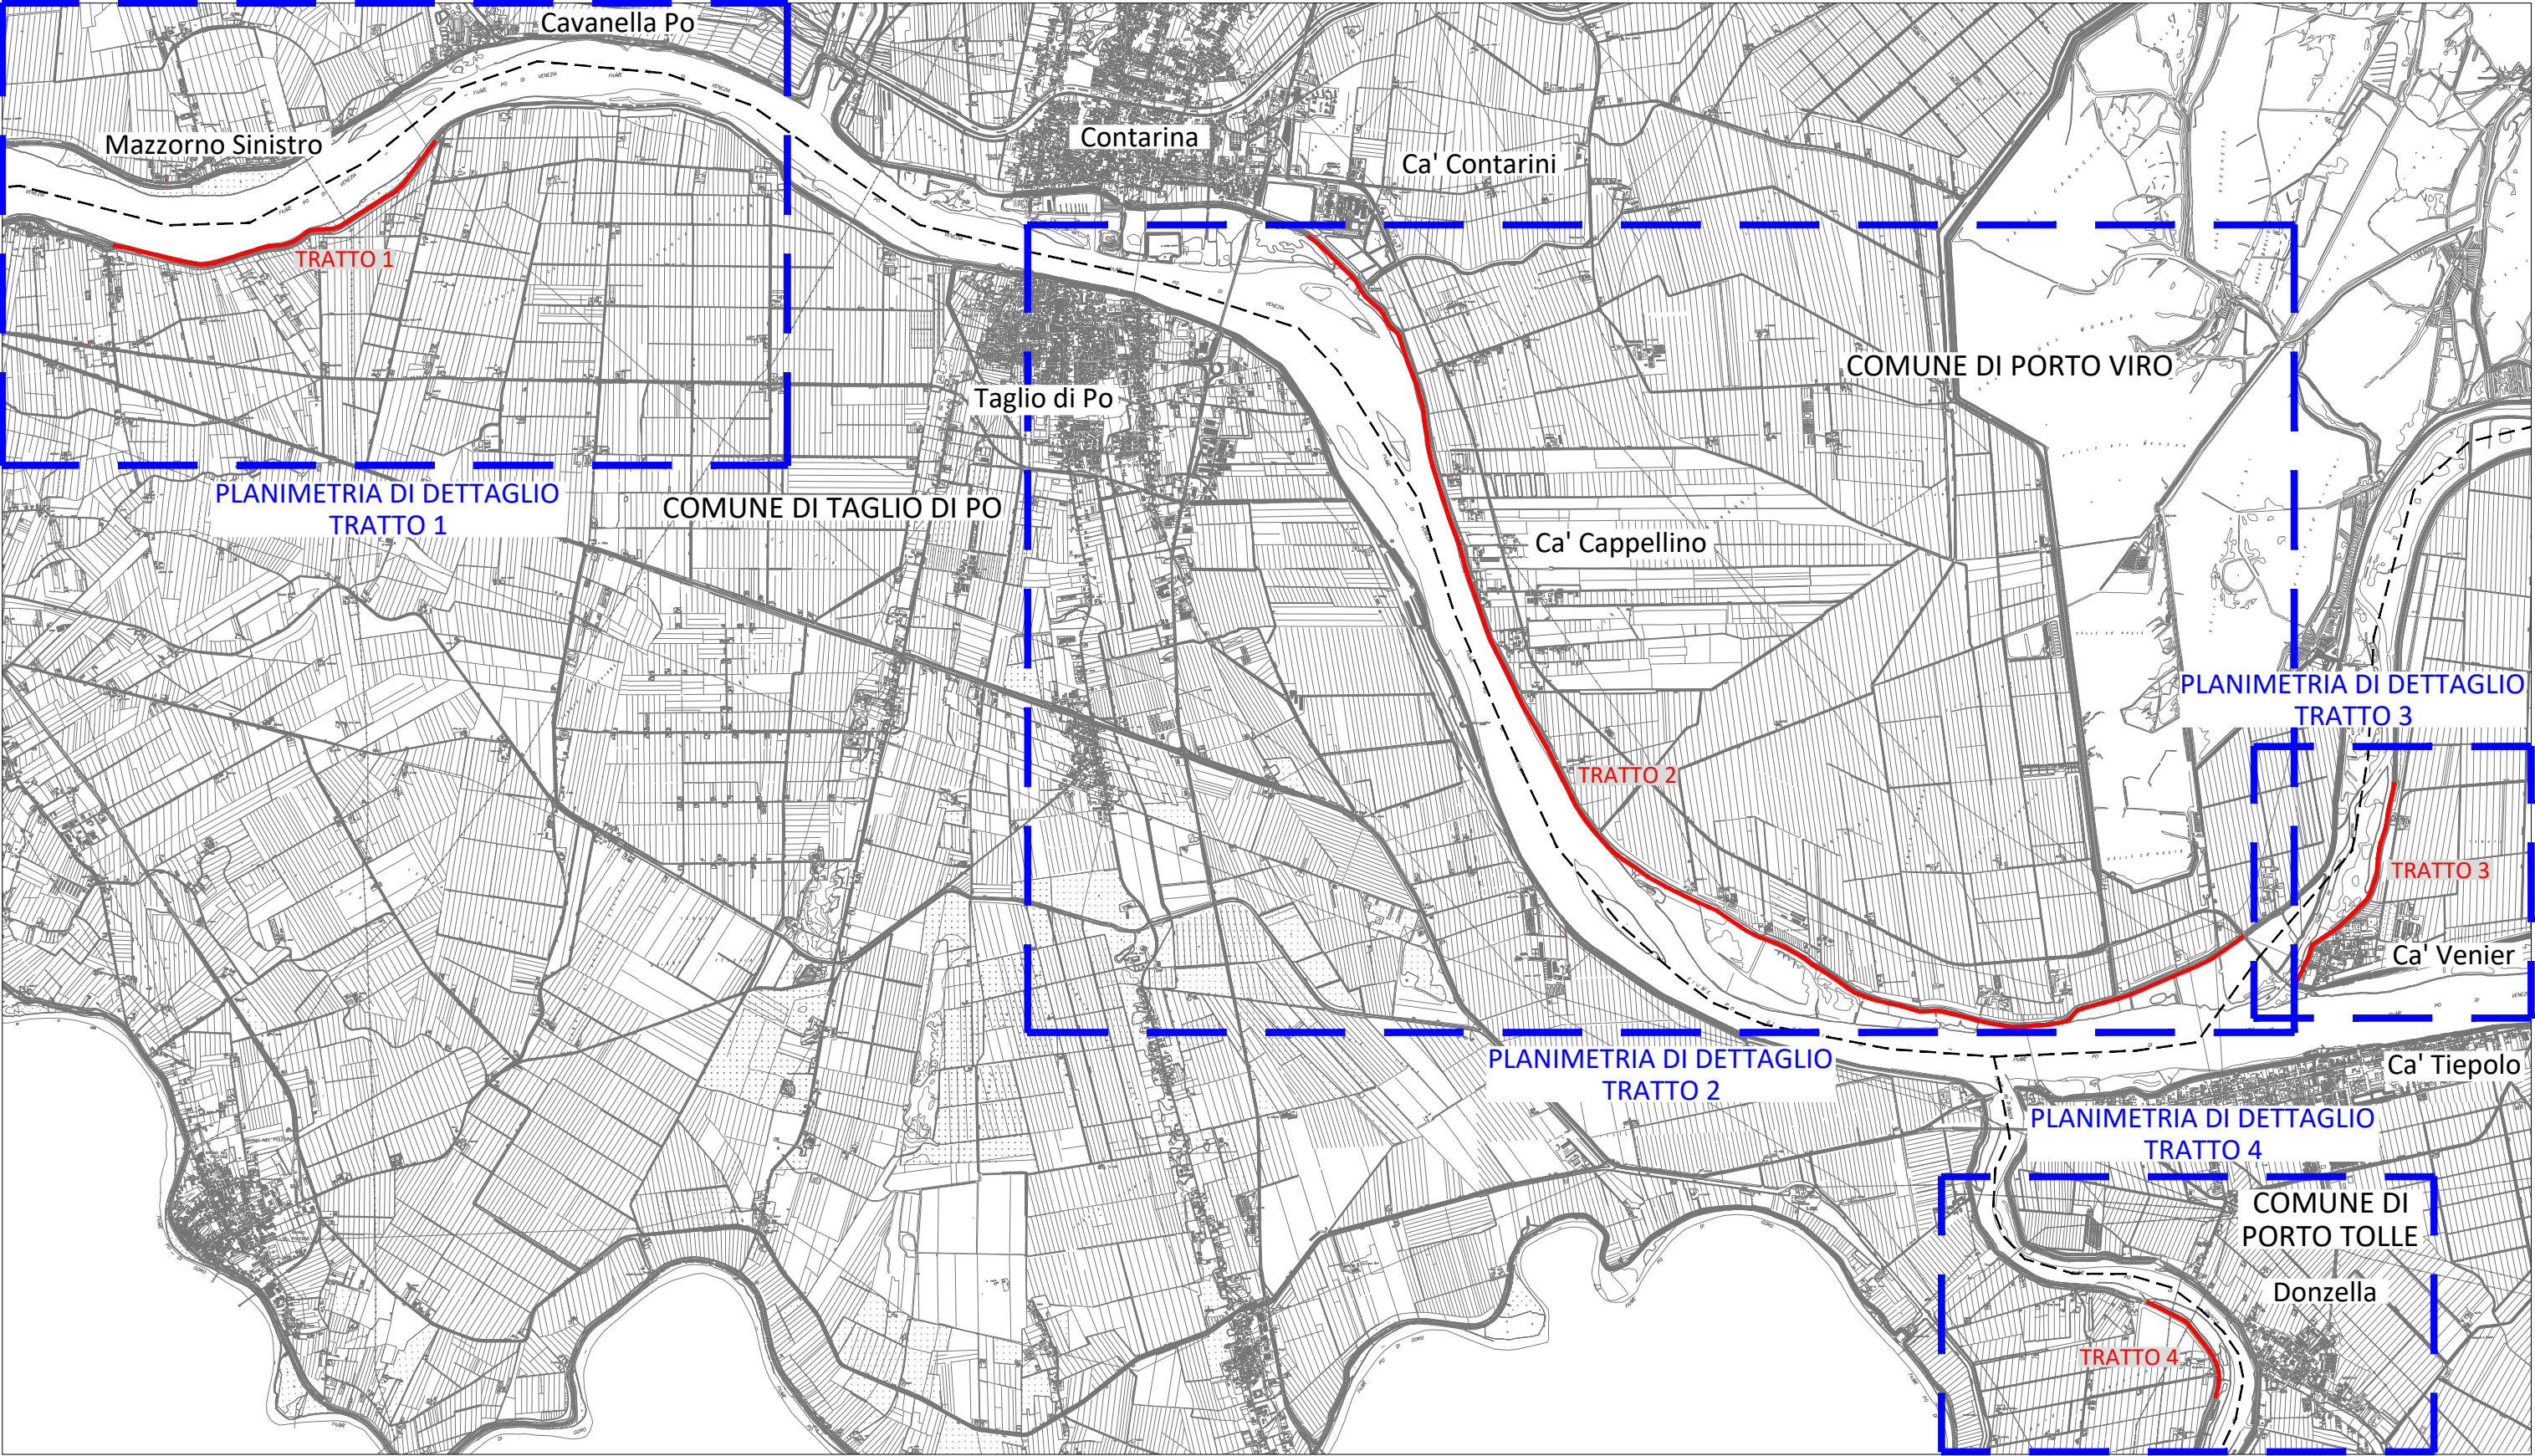

LEGENDA



- INDICAZIONE TRATTI SOGGETTI A LAVORI SALTUARI DI DECESPUGLIAMENTO, DISBOSCAMENTO E TAGLIO PIANTE
- CONFINE COMUNALE



Ufficio Operativo di Rovigo

Corso del Popolo 129 - 45100 Rovigo Tel. 0425203111  
www.agenziapo.it ufficio-ro@agenziapo.it

OGGETTO	
RO-E-477 Lavori di manutenzione straordinaria delle arginature mediante disboscamento e taglio di piante nell'area del Delta del Po	
CUP: B17H21006200001	
TAVOLA : PLANIMETRIA GENERALE	

SCALA
1:50.000
DATA
17/05/2022
ALLEGATO
2