

(RO-E-477) Lavori di manutenzione straordinaria delle arginature mediante disboscamento e taglio di piante nell'area del Delta del Po.

CUP: B17H21006200001

PROGETTISTI


Funzionario Tecnico
(geom. Lauro Bologna)


Istruttore Polifunzionale
(ing. Antonio Picardi)

Istruttore Idraulico
(geom. Paolo Pellegrino)


VISTO RESPONSABILE DEL PROCEDIMENTO

Funzionario Tecnico
(dott. Ing. Elena Munerati)

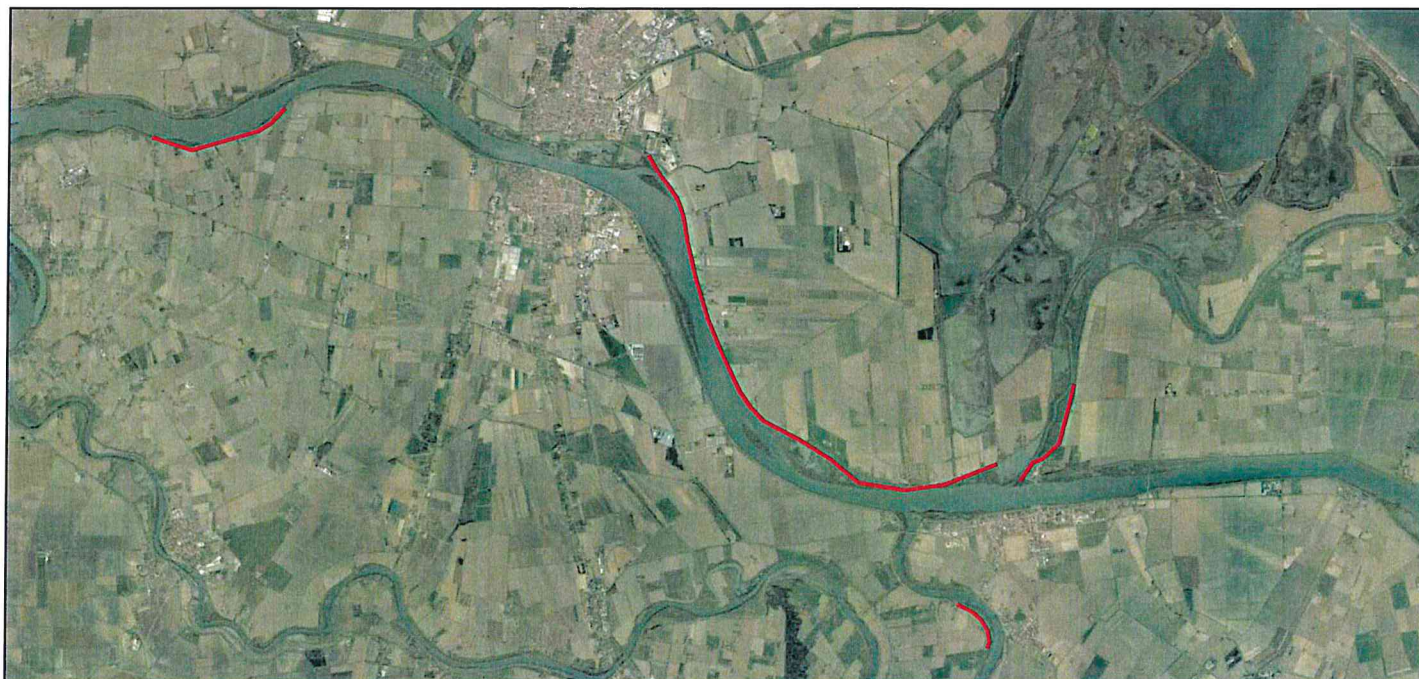

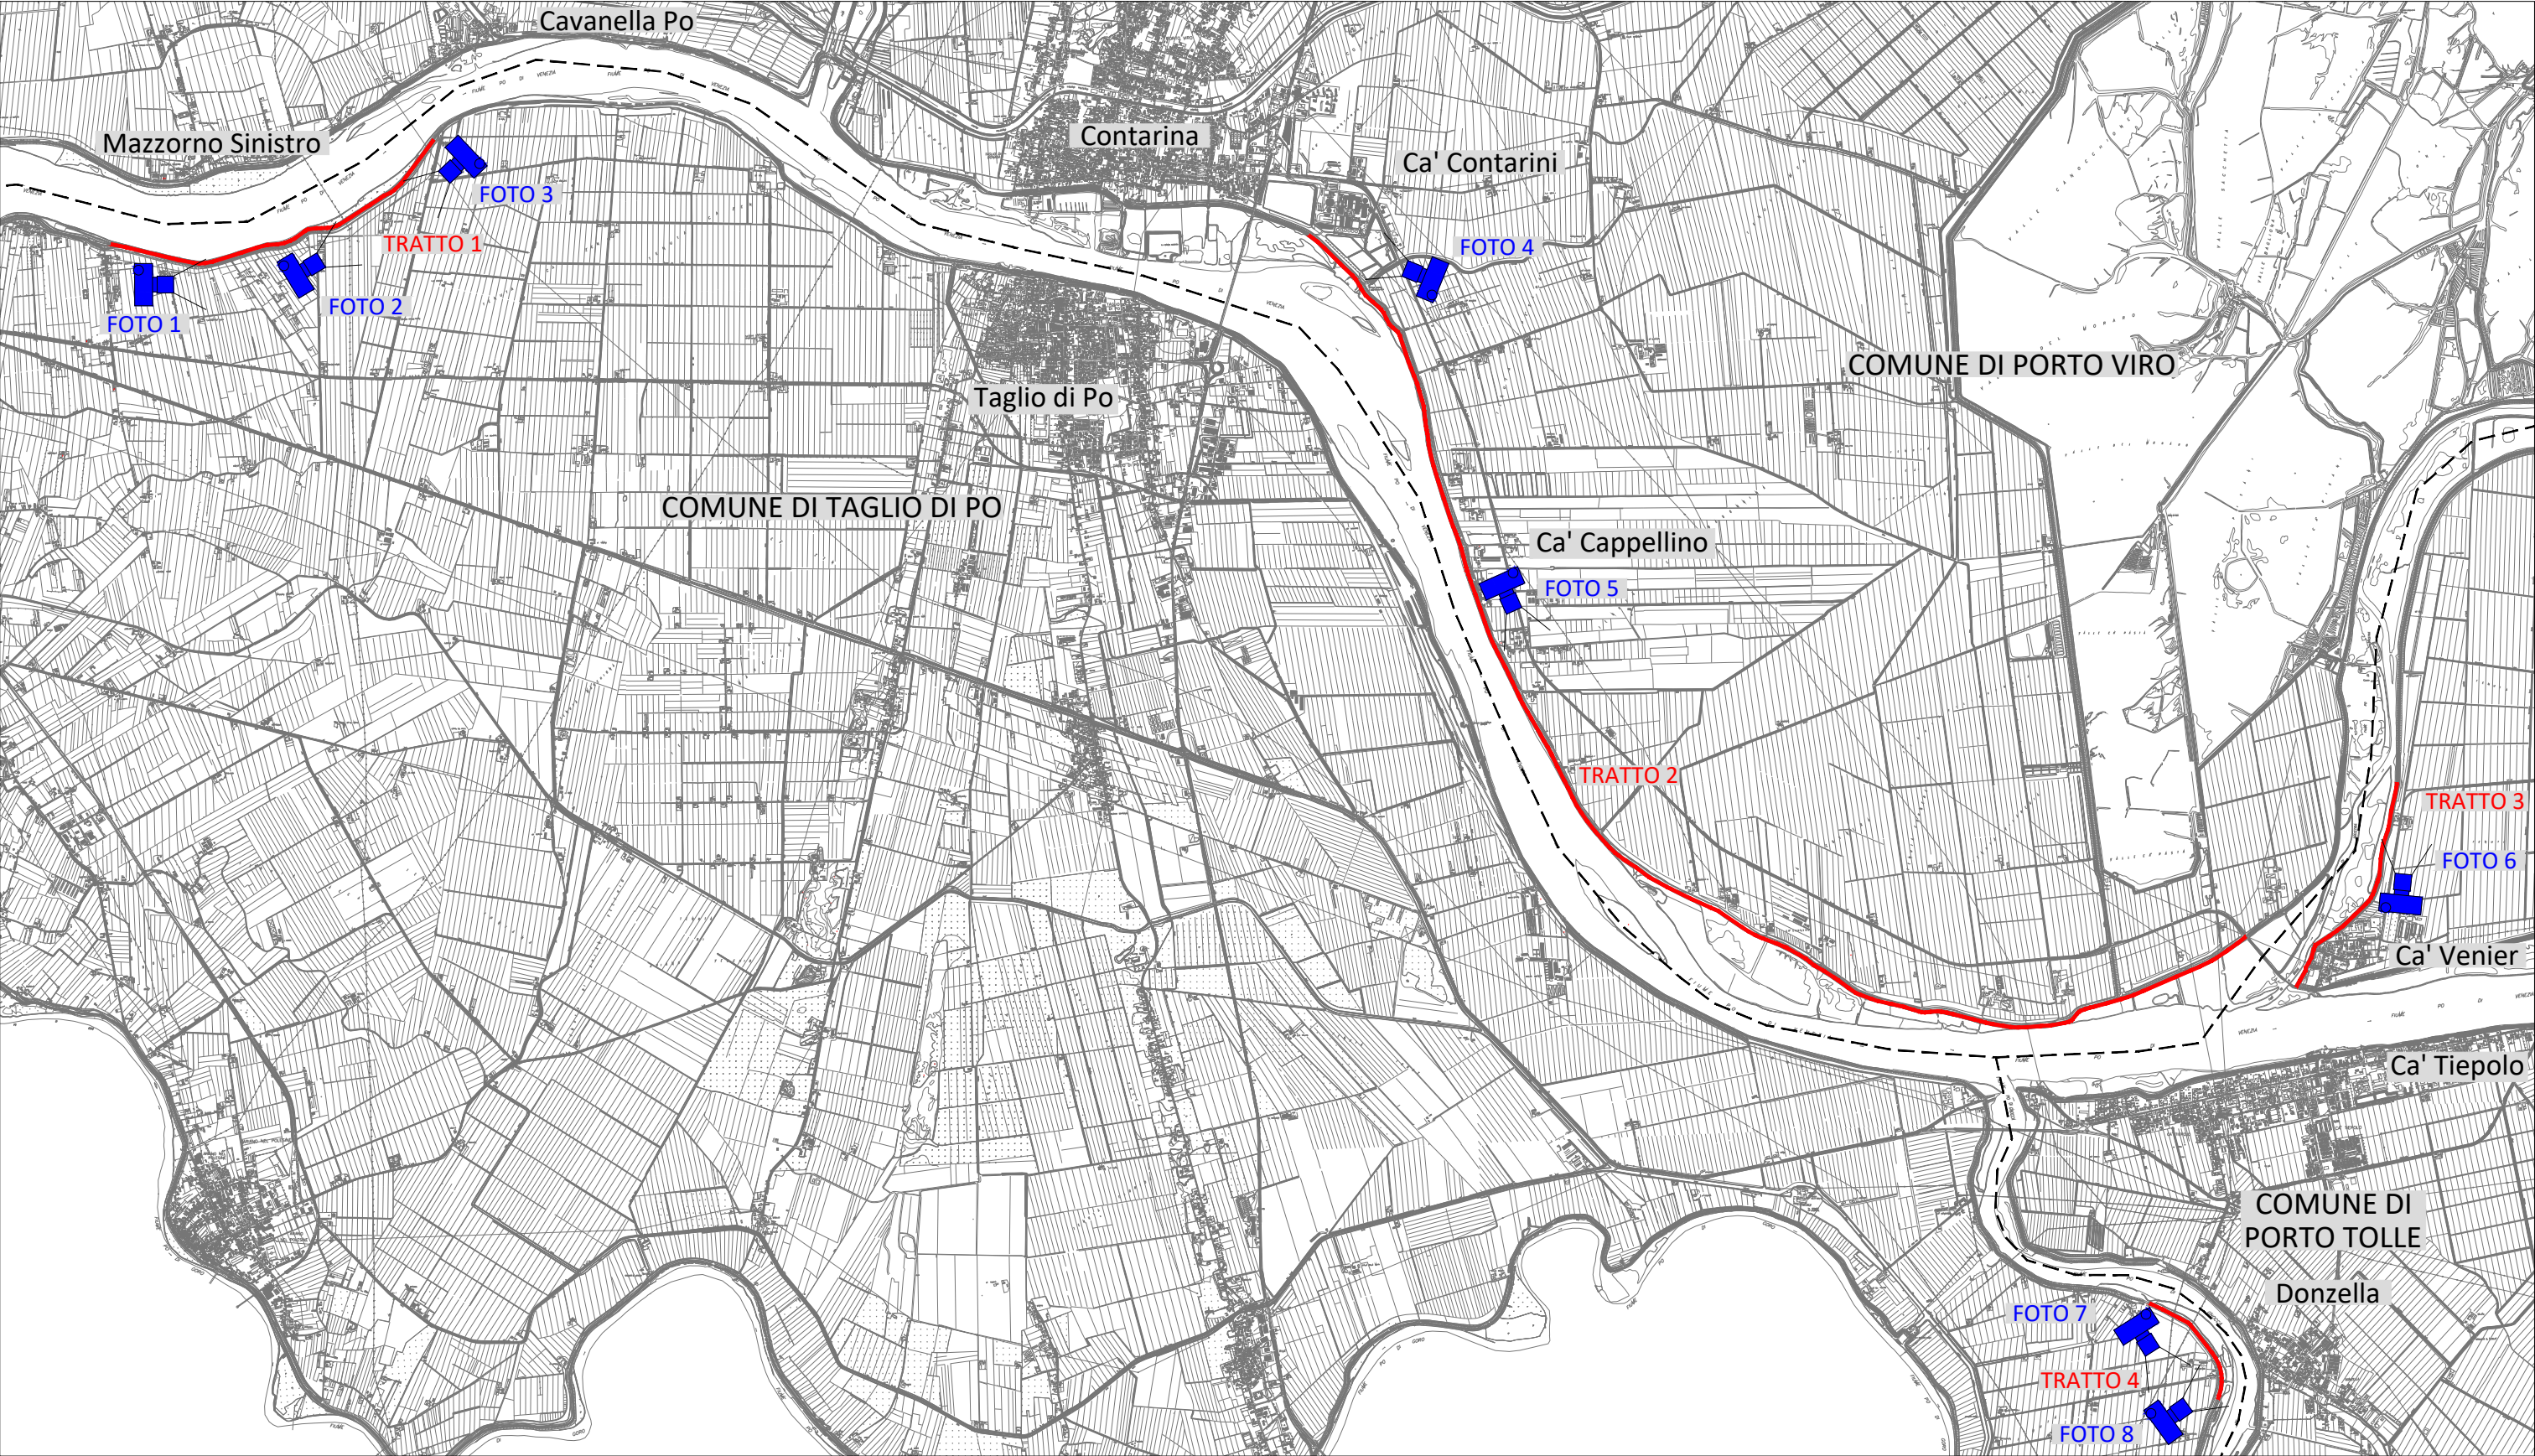

LEGENDA

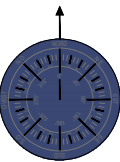

- INDICAZIONE TRATTI SOGGETTI A LAVORI SALTUARI DI DECESPUGLIAMENTO, DISBOSCAMENTO E TAGLIO PIANTE
- CONFINE COMUNALE
- CONO FOTOGRAFICO



Ufficio Operativo di Rovigo

Corso del Popolo 129 - 45100 Rovigo Tel. 0425203111
www.agenziapo.it ufficio-ro@agenziapo.it

OGGETTO
RO-E-477 Lavori di manutenzione straordinaria delle arginature mediante
disboscamento e taglio di piante nell'area del Delta del Po

CUP: B17H21006200001

TAVOLA : PLANIMETRIA DOCUMENTAZIONE FOTOGRAFICA

SCALA
1:50.000
DATA
17/05/2022
ALLEGATO

10

FOTO 1



FOTO 2



FOTO 3



FOTO 4



FOTO 5



FOTO 6



FOTO 7



FOTO 8

